



PLANTA BAIXA MÓVEL 03

ESCALA 1:20

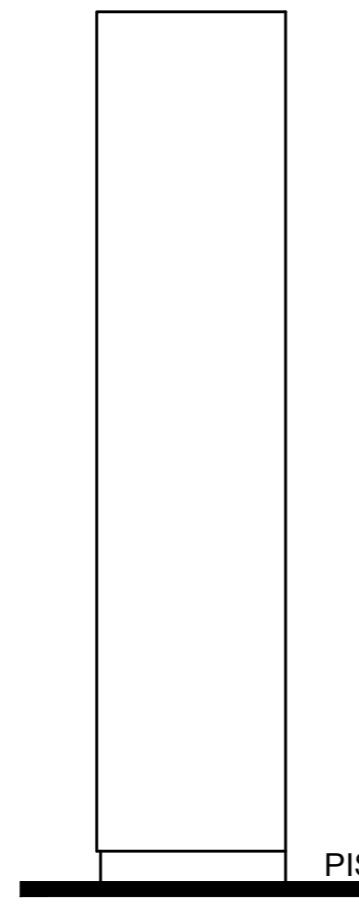


VISTA LATERAL

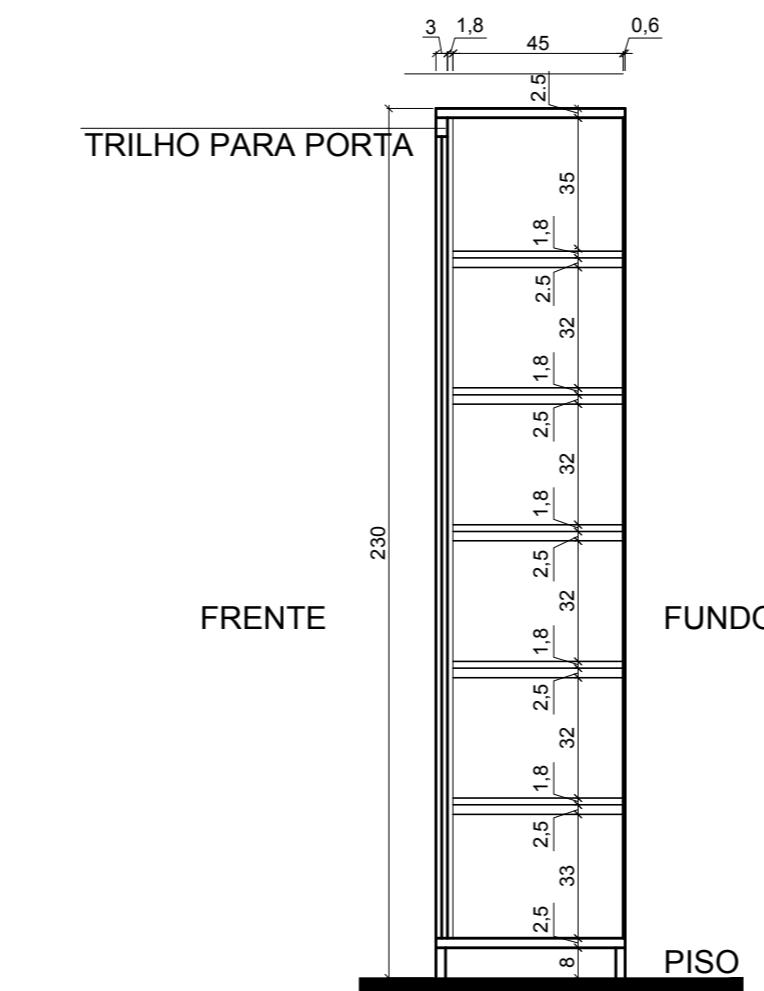


CORTE 02

ESCALA 1:20

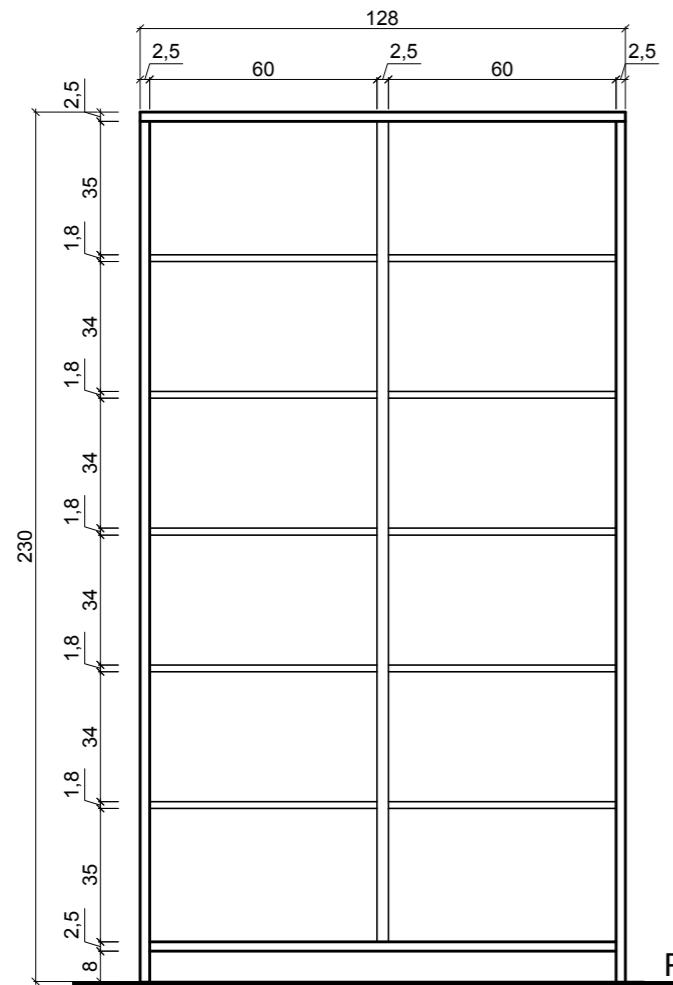

CORTE 01
ESCALA 1:20

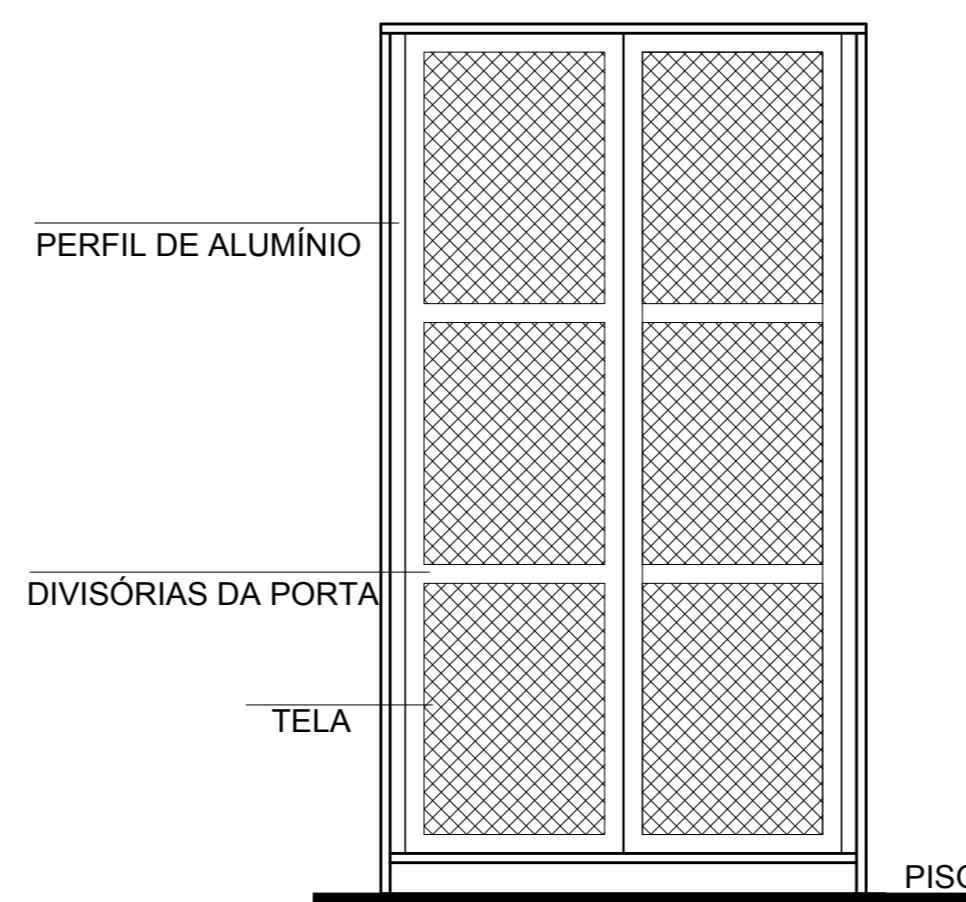

VISTA FRONTAL

ESCALA 1:20

OBS

- 1 - O MÓVEL SERÁ FEITO EM MDF MELAMÍNICO 18mm, (COR A DEFINIR).
 - 2 - PUXADORES DAS PORTAS E GAVETAS SERÁ EM PERFIL DE ALUMÍNIO.
 - 3 - INTERNAMENTE O MÓVEL SEGUIRÁ O PADRÃO DA CHAPA DE MDF BRANCA, FUNDO DE 6 MM.
 - 4 - TAMPO DOS MÓVEIS SERÁ EM GRANITO, 4CM COM REBAIXO, P/ ÁREA MOLHAD E CANTOS BISOTADOS.
 - 5 - AS MEDIDAS DEVERAM SER VERIFICADAS E CONFIRMADAS IN LOCO.
 - 6 - COR DO GRANITO SERÁ DEFINIDO PELA SECRETARIA.
 - 7 - UTILIZAR DOBRADIÇA TIPO CANECO.
 - 8 - TODA A ÁREA DE GRANITO DEVERÁ TER RODATAMPO DE 15cm EM GRANITO.
 - 9 - AS PRATELEIRAS SERÃO EM MDF BRANCO 18mm.
 - 10 - O GRANITO DO MOVEL DA BANCADA CENTRAL DEVERA SER POLIDO EM AMBAS AS FACES.

Carimbos



PREFEITURA DE TIMBÓ

SECRETARIA MUNICIPAL DE PLANEJAMENTO

Obra:

MÓVEIS COZINHA UPE - PINGUINHO DE GENTE

Endereço

Rua Helmuth Nau -
Estados - Timbó - SC

Projeto:

Data:

Data: Escala:
Julho./2015 indicada

| Escala:

Escala: Área:
indicada 0,00m²

rea:

rea: 0,00m²