





PORTA DE CORRER COM TRILHOS


PLANTA BAIXA ARMÁRIO
ESCALA1:15

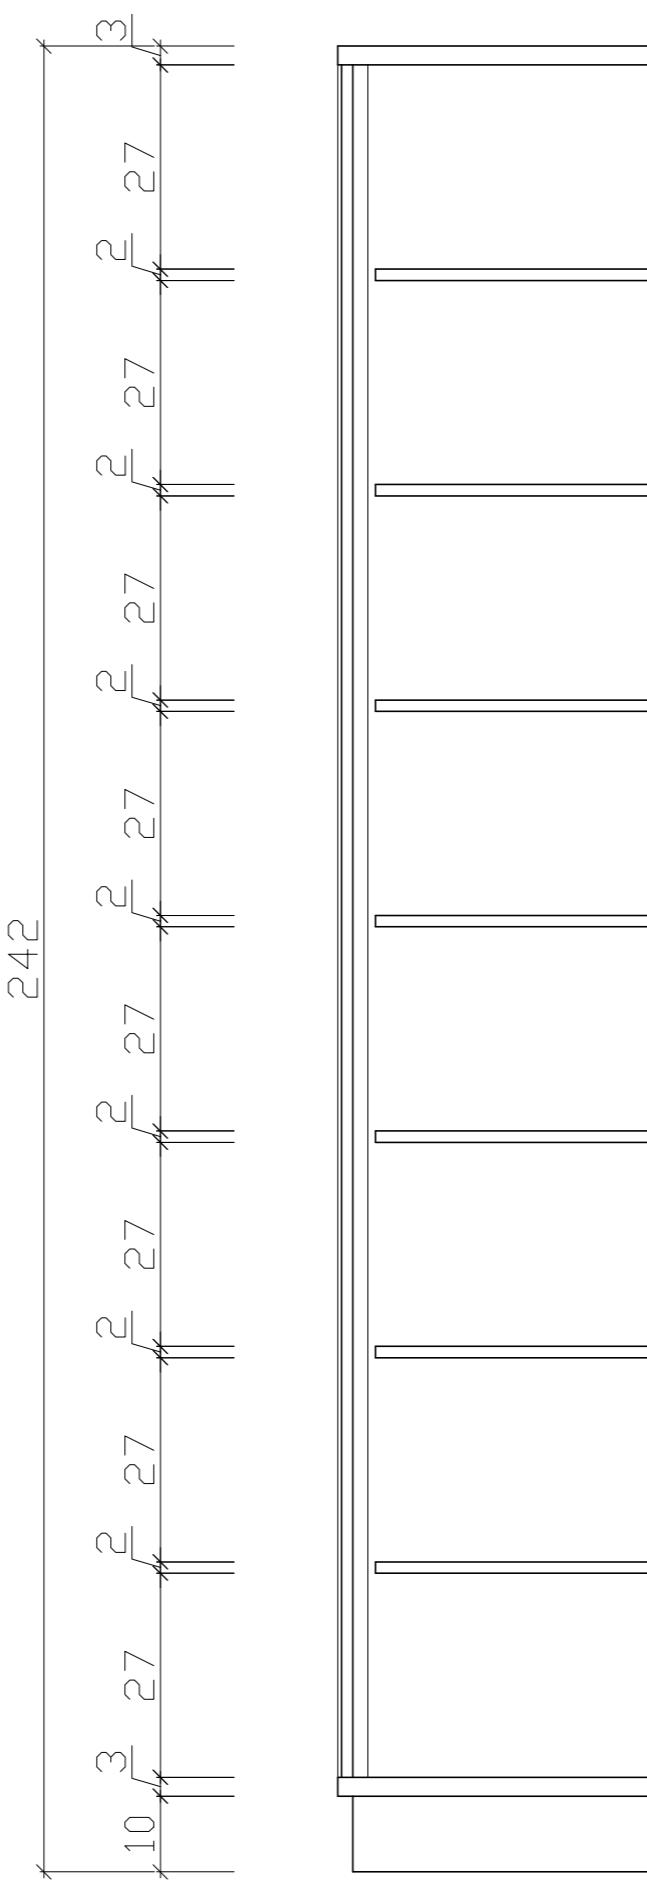

CORTE LATERAL
ESCALA1:15

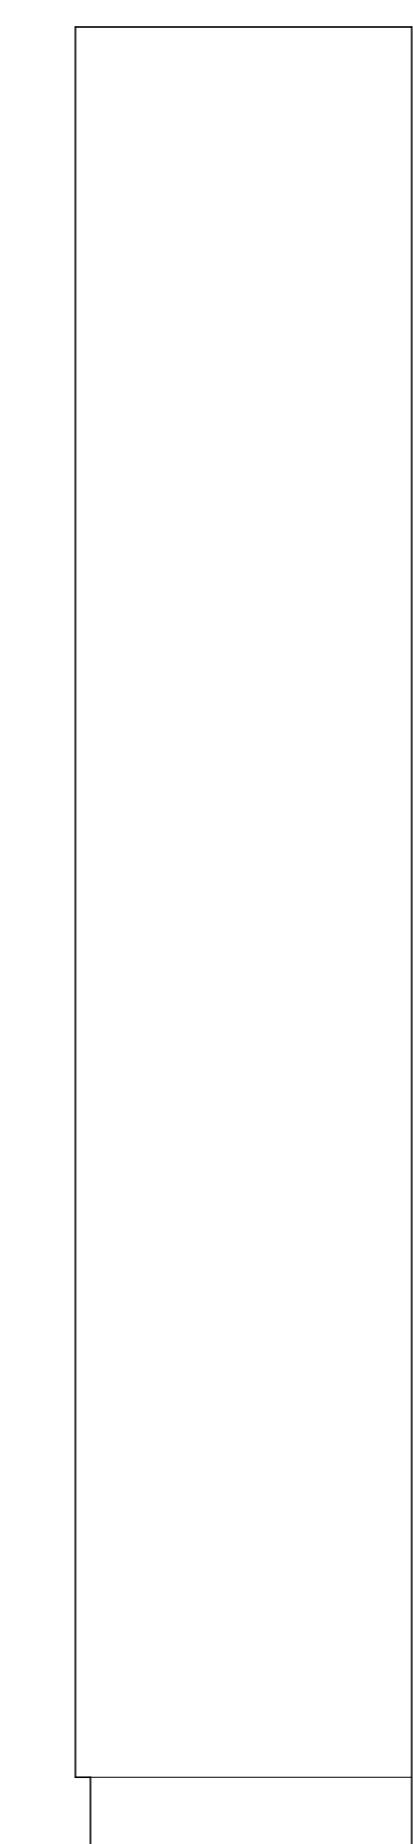


ELEVAÇÃO LATERAL
ESCALA1:15

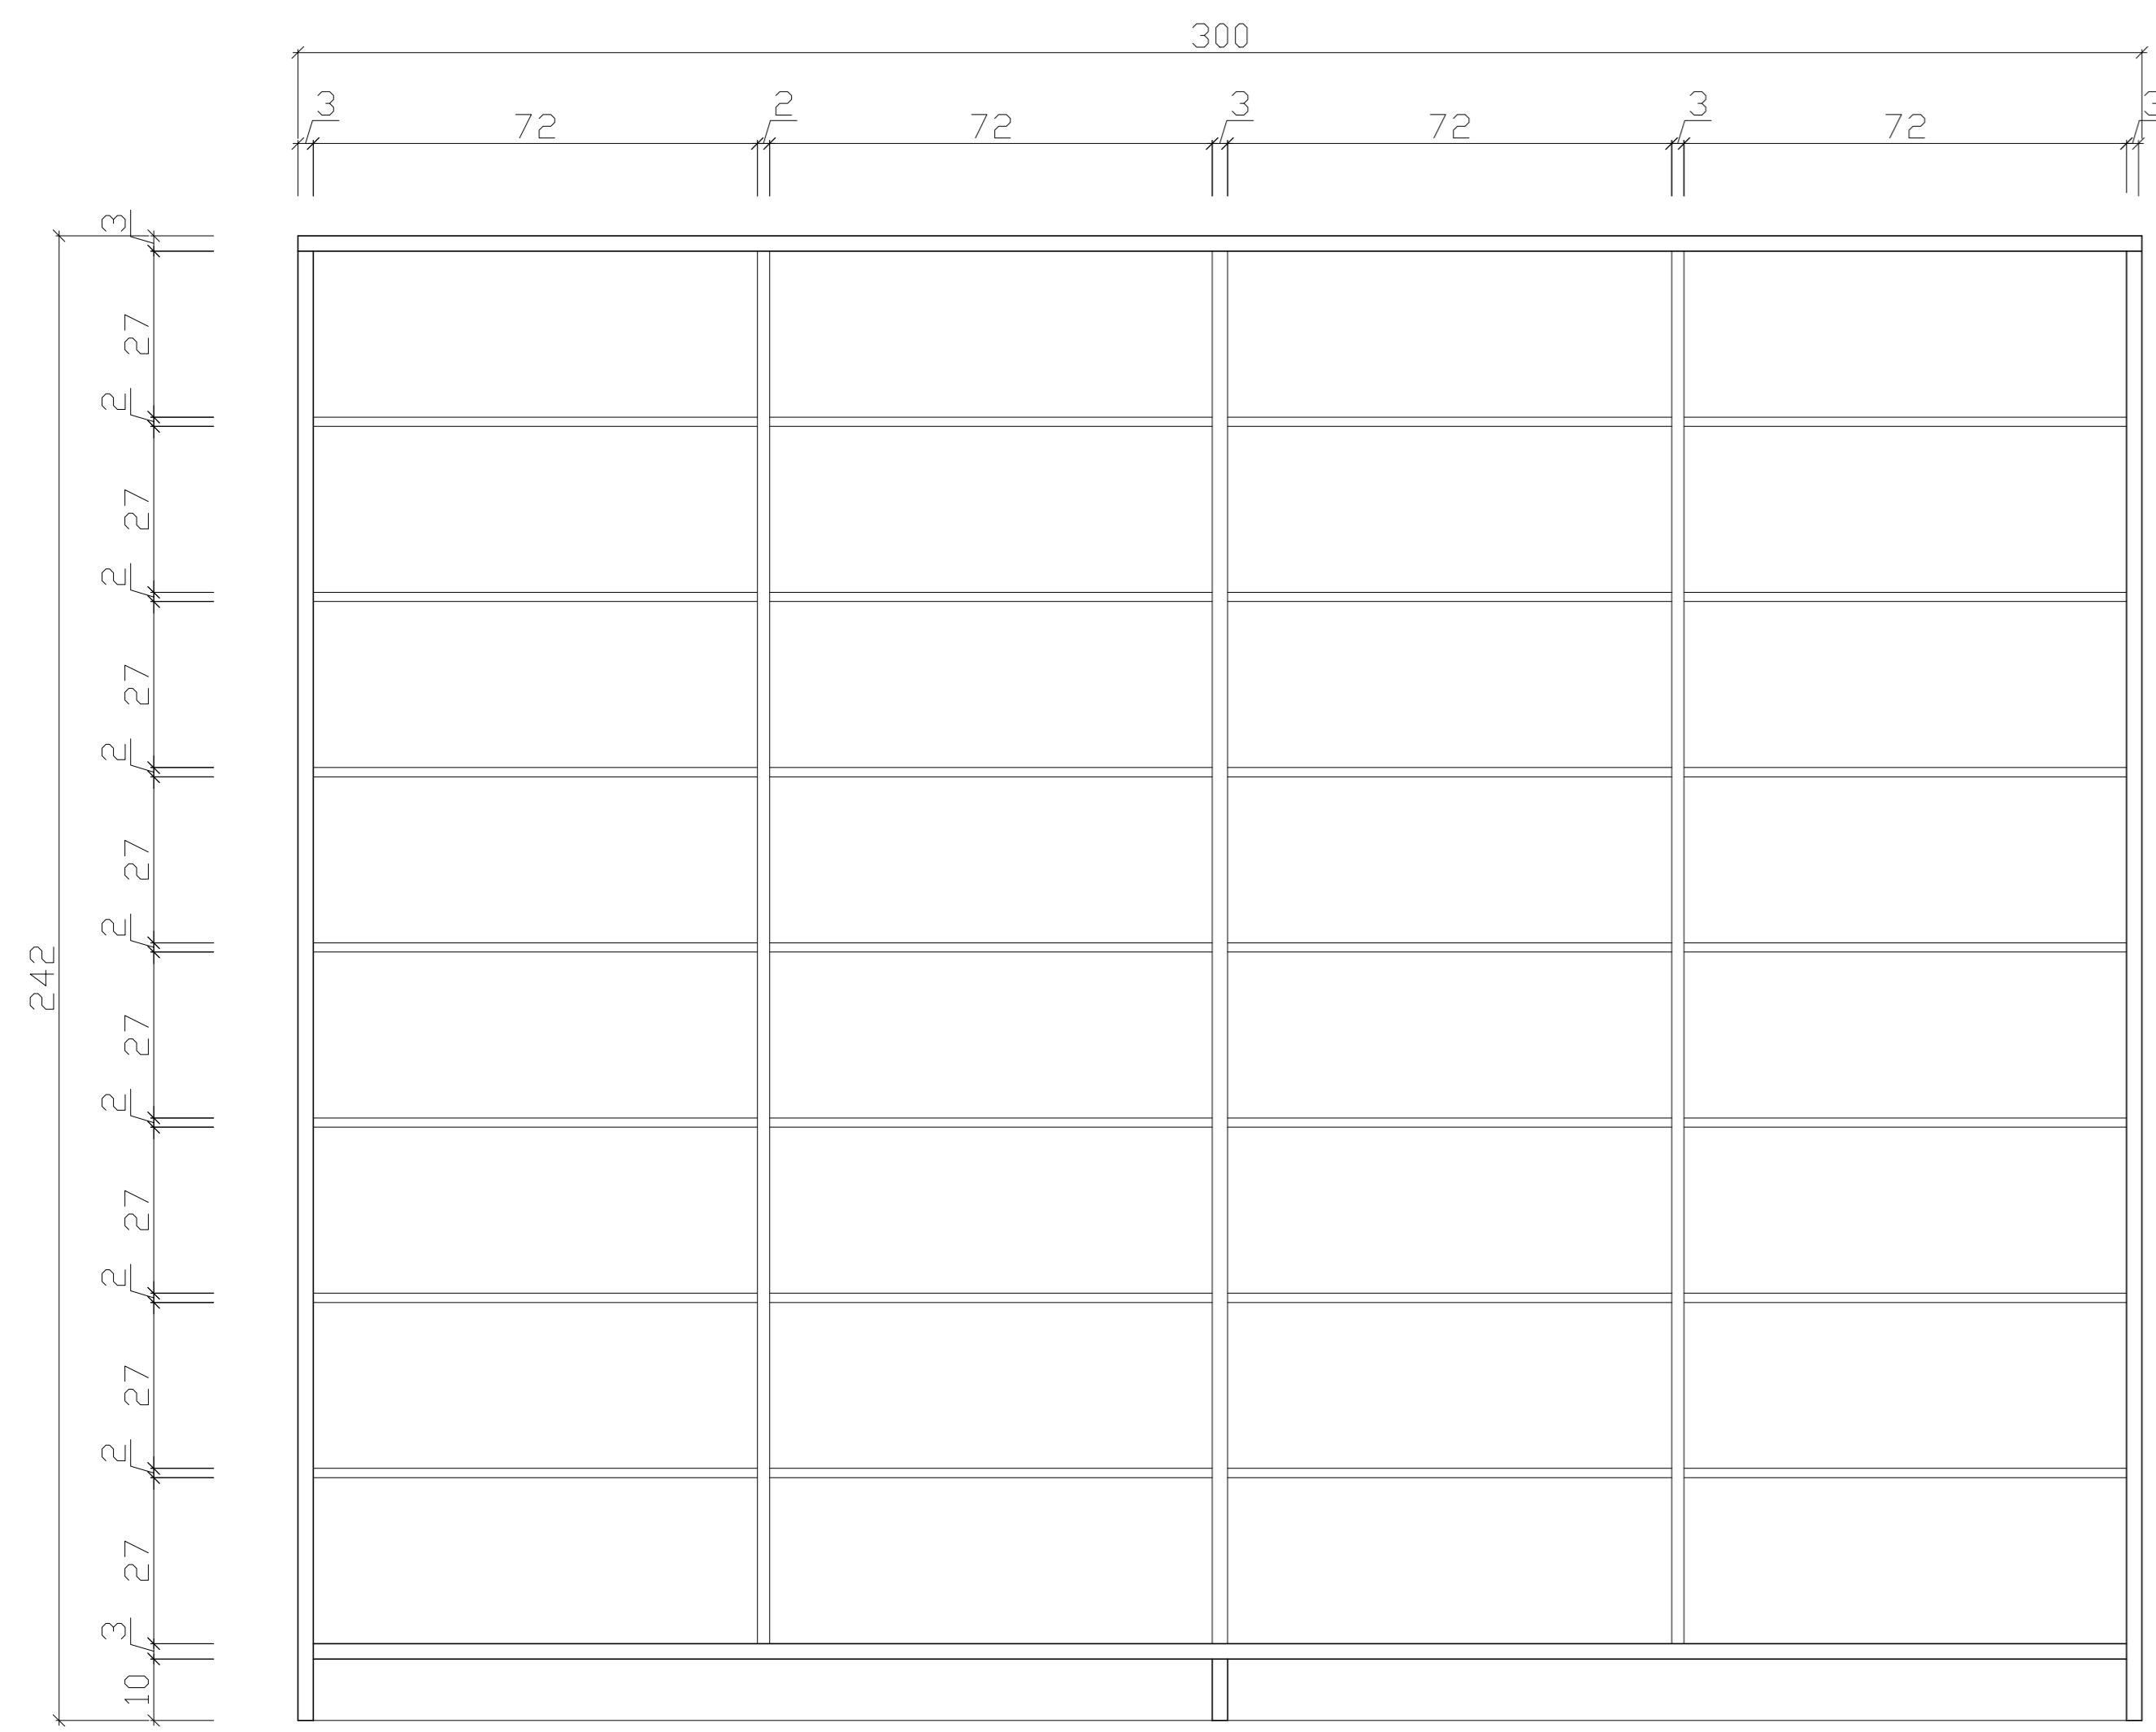


CORTE FRONTAL ARMÁRIO
ESCALA1:15


ELEVAÇÃO FRONTAL ARMÁRIO
ESCALA1:15

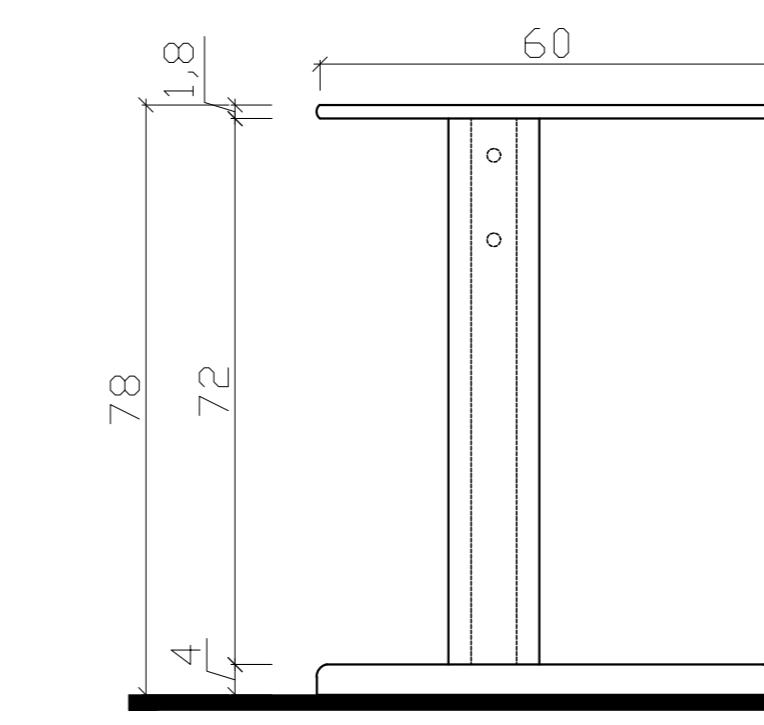

CORTE LATERAL
ESCALA1:10

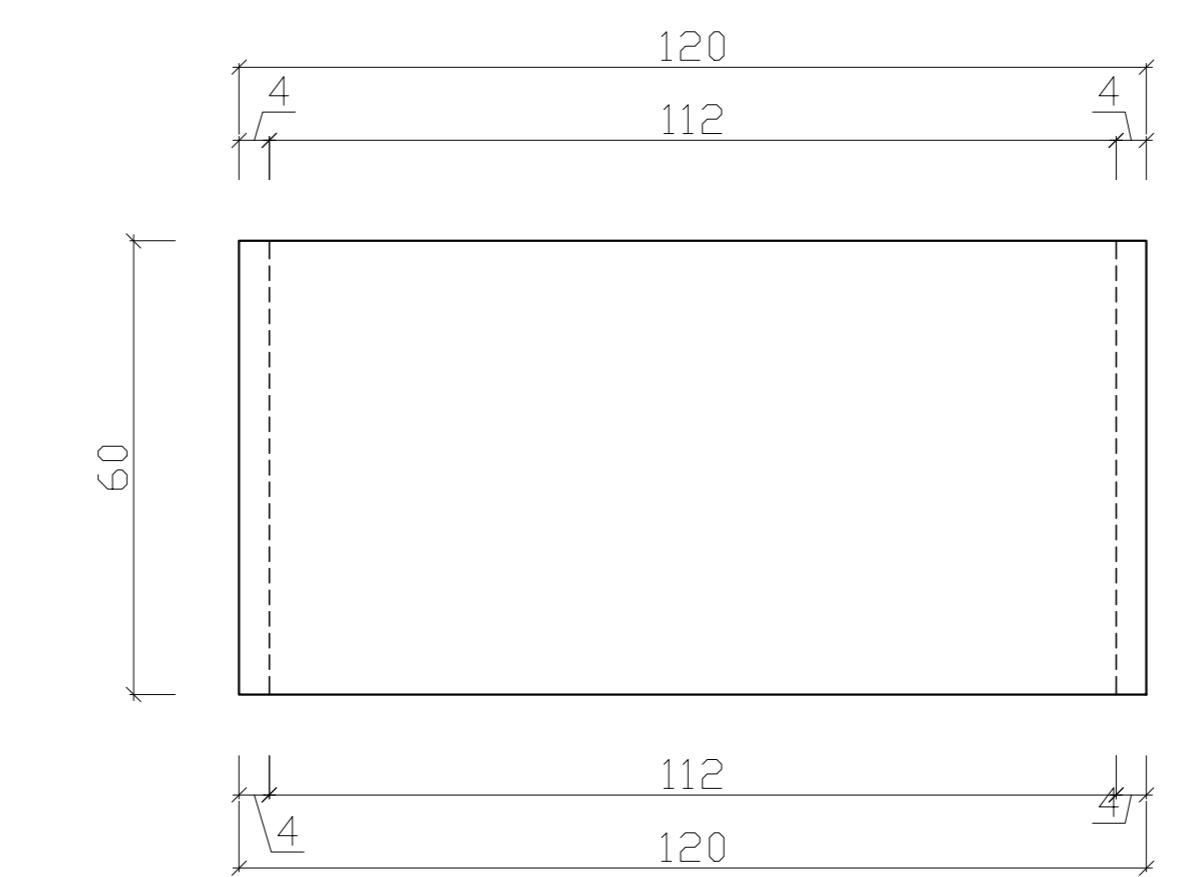


PLANTA BAIXA ESCRIVANINHA
ESCALA1:10

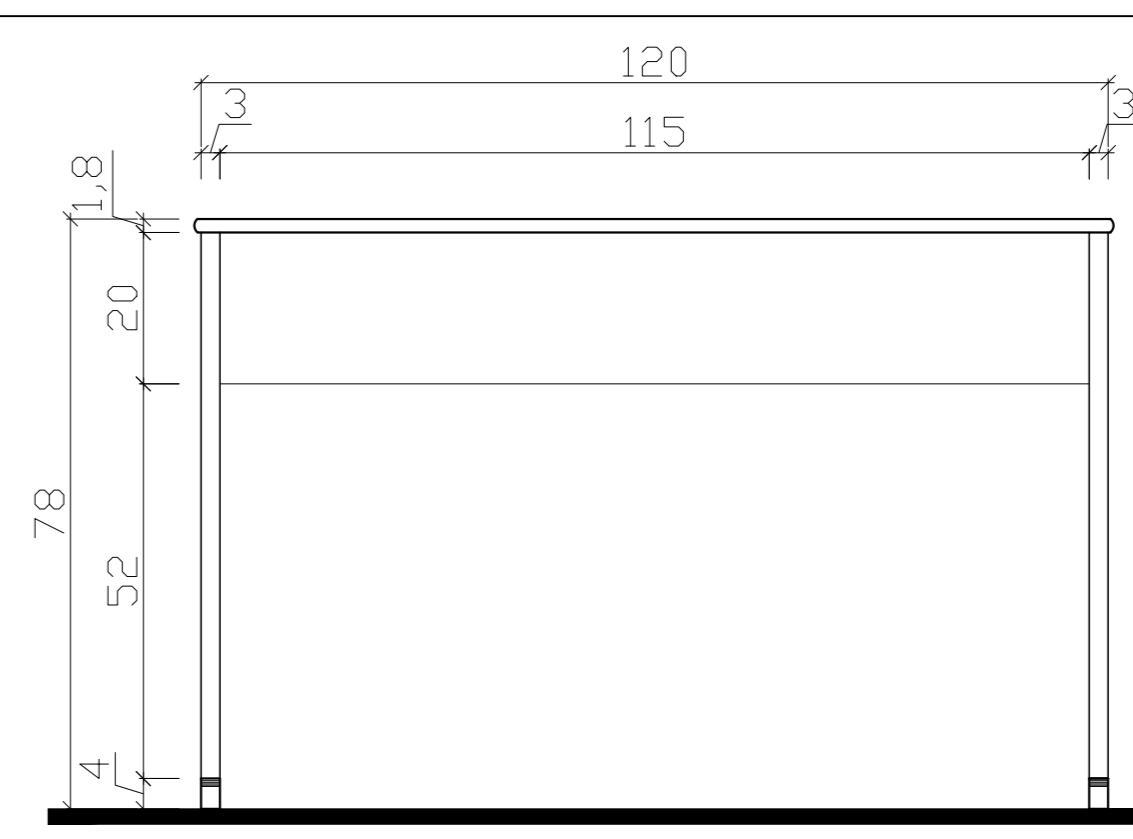

CORTE FRONTAL
ESCALA1:10

OBS:
1 - O MÓVEL SERÁ FEITO EM MDF MELAMÍNICO, (COR A DEFINIR).
2 - O MÓVEL SEGUIRÁ O PADRÃO DA CHAPA DE MDF.
3 - AS MEDIDAS DEVERAM SER VERIFICADAS IN LOCO.
4 - PÉS PODERAM SER METÁLICOS COM PASSAGEM PARA CABOS.
6 - A ALTURA DO MÓVEL (ESCRIVANINHA) DEVERÁ SER DE 85CM.

Carimbos:

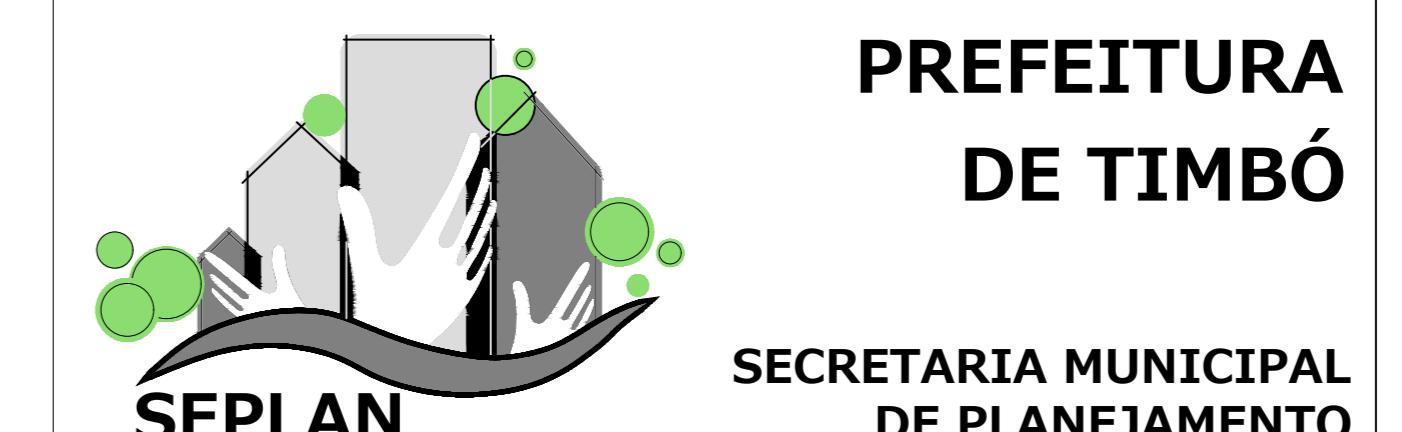

**PREFEITURA
DE TIMBÓ**

**SECRETARIA MUNICIPAL
DE PLANEJAMENTO**

Obra:	MÓVEIS CONTROLE INTERNO		
Endereço:	Rua Getúlio Vargas, 700 -Centro-Timbó - SC		
Projeto:	MÓVEIS CONTROLE INTERNO		
Resp. Técnico: Projeto:			
Data:	Escala:	Área:	Prancha:
MAIO/2017	indicada	0,00m ²	A.02