


CORTE TRANSVERSAL
ESCALA 1:50

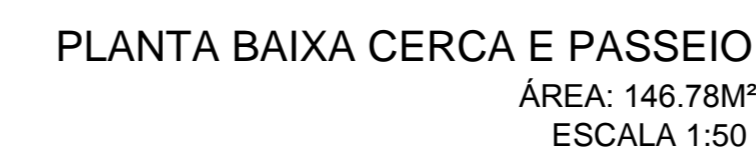

Carimbos:



**PREFEITURA
DE TIMBÓ**

**SECRETARIA MUNICIPAL
DE PLANEJAMENTO**

Obra: UPE AMOR PERFEITO
REPAGINAÇÃO CERCA E PASSEIO

Endereço: Rua Itapema - Bairro Quintino
Timbó - SC

Projeto: **Planta Baixa Cerca e Passeio**

Resp. Técnico Projeto:

Data:	Escala:	Área:	Prancha:
Abril./2015	indicada		A.01