
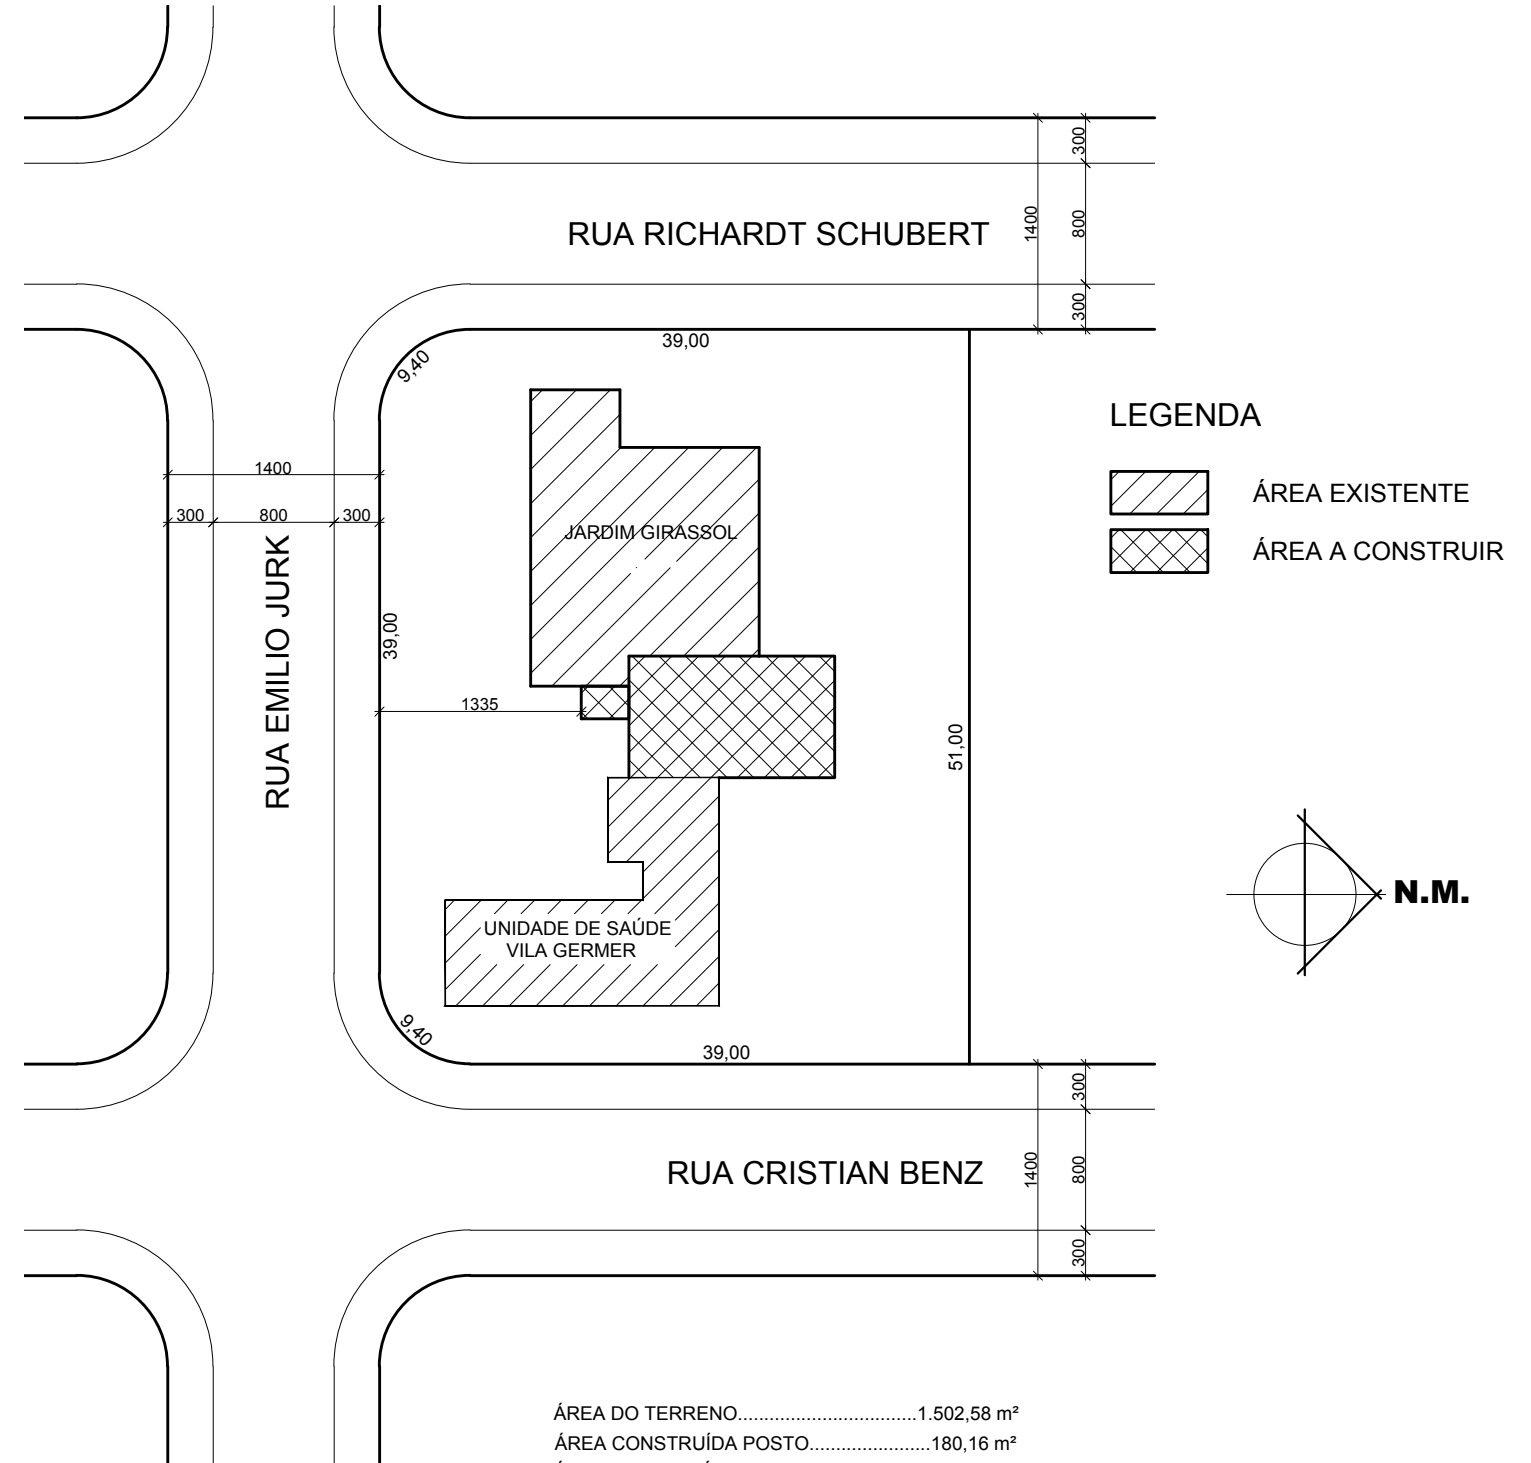
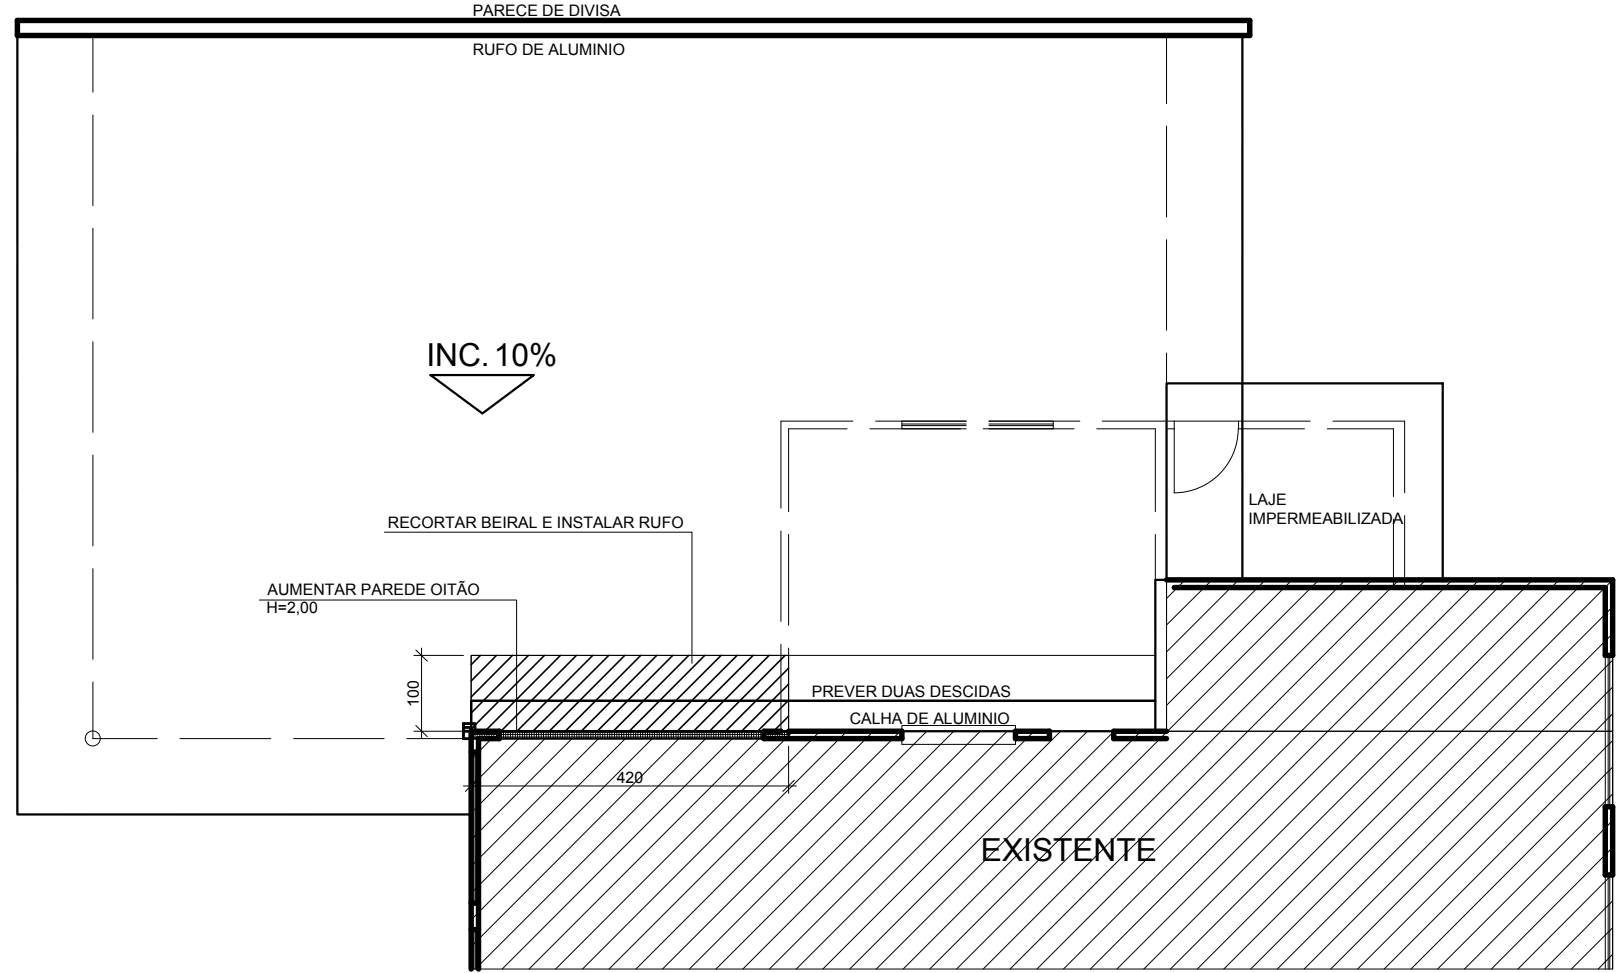


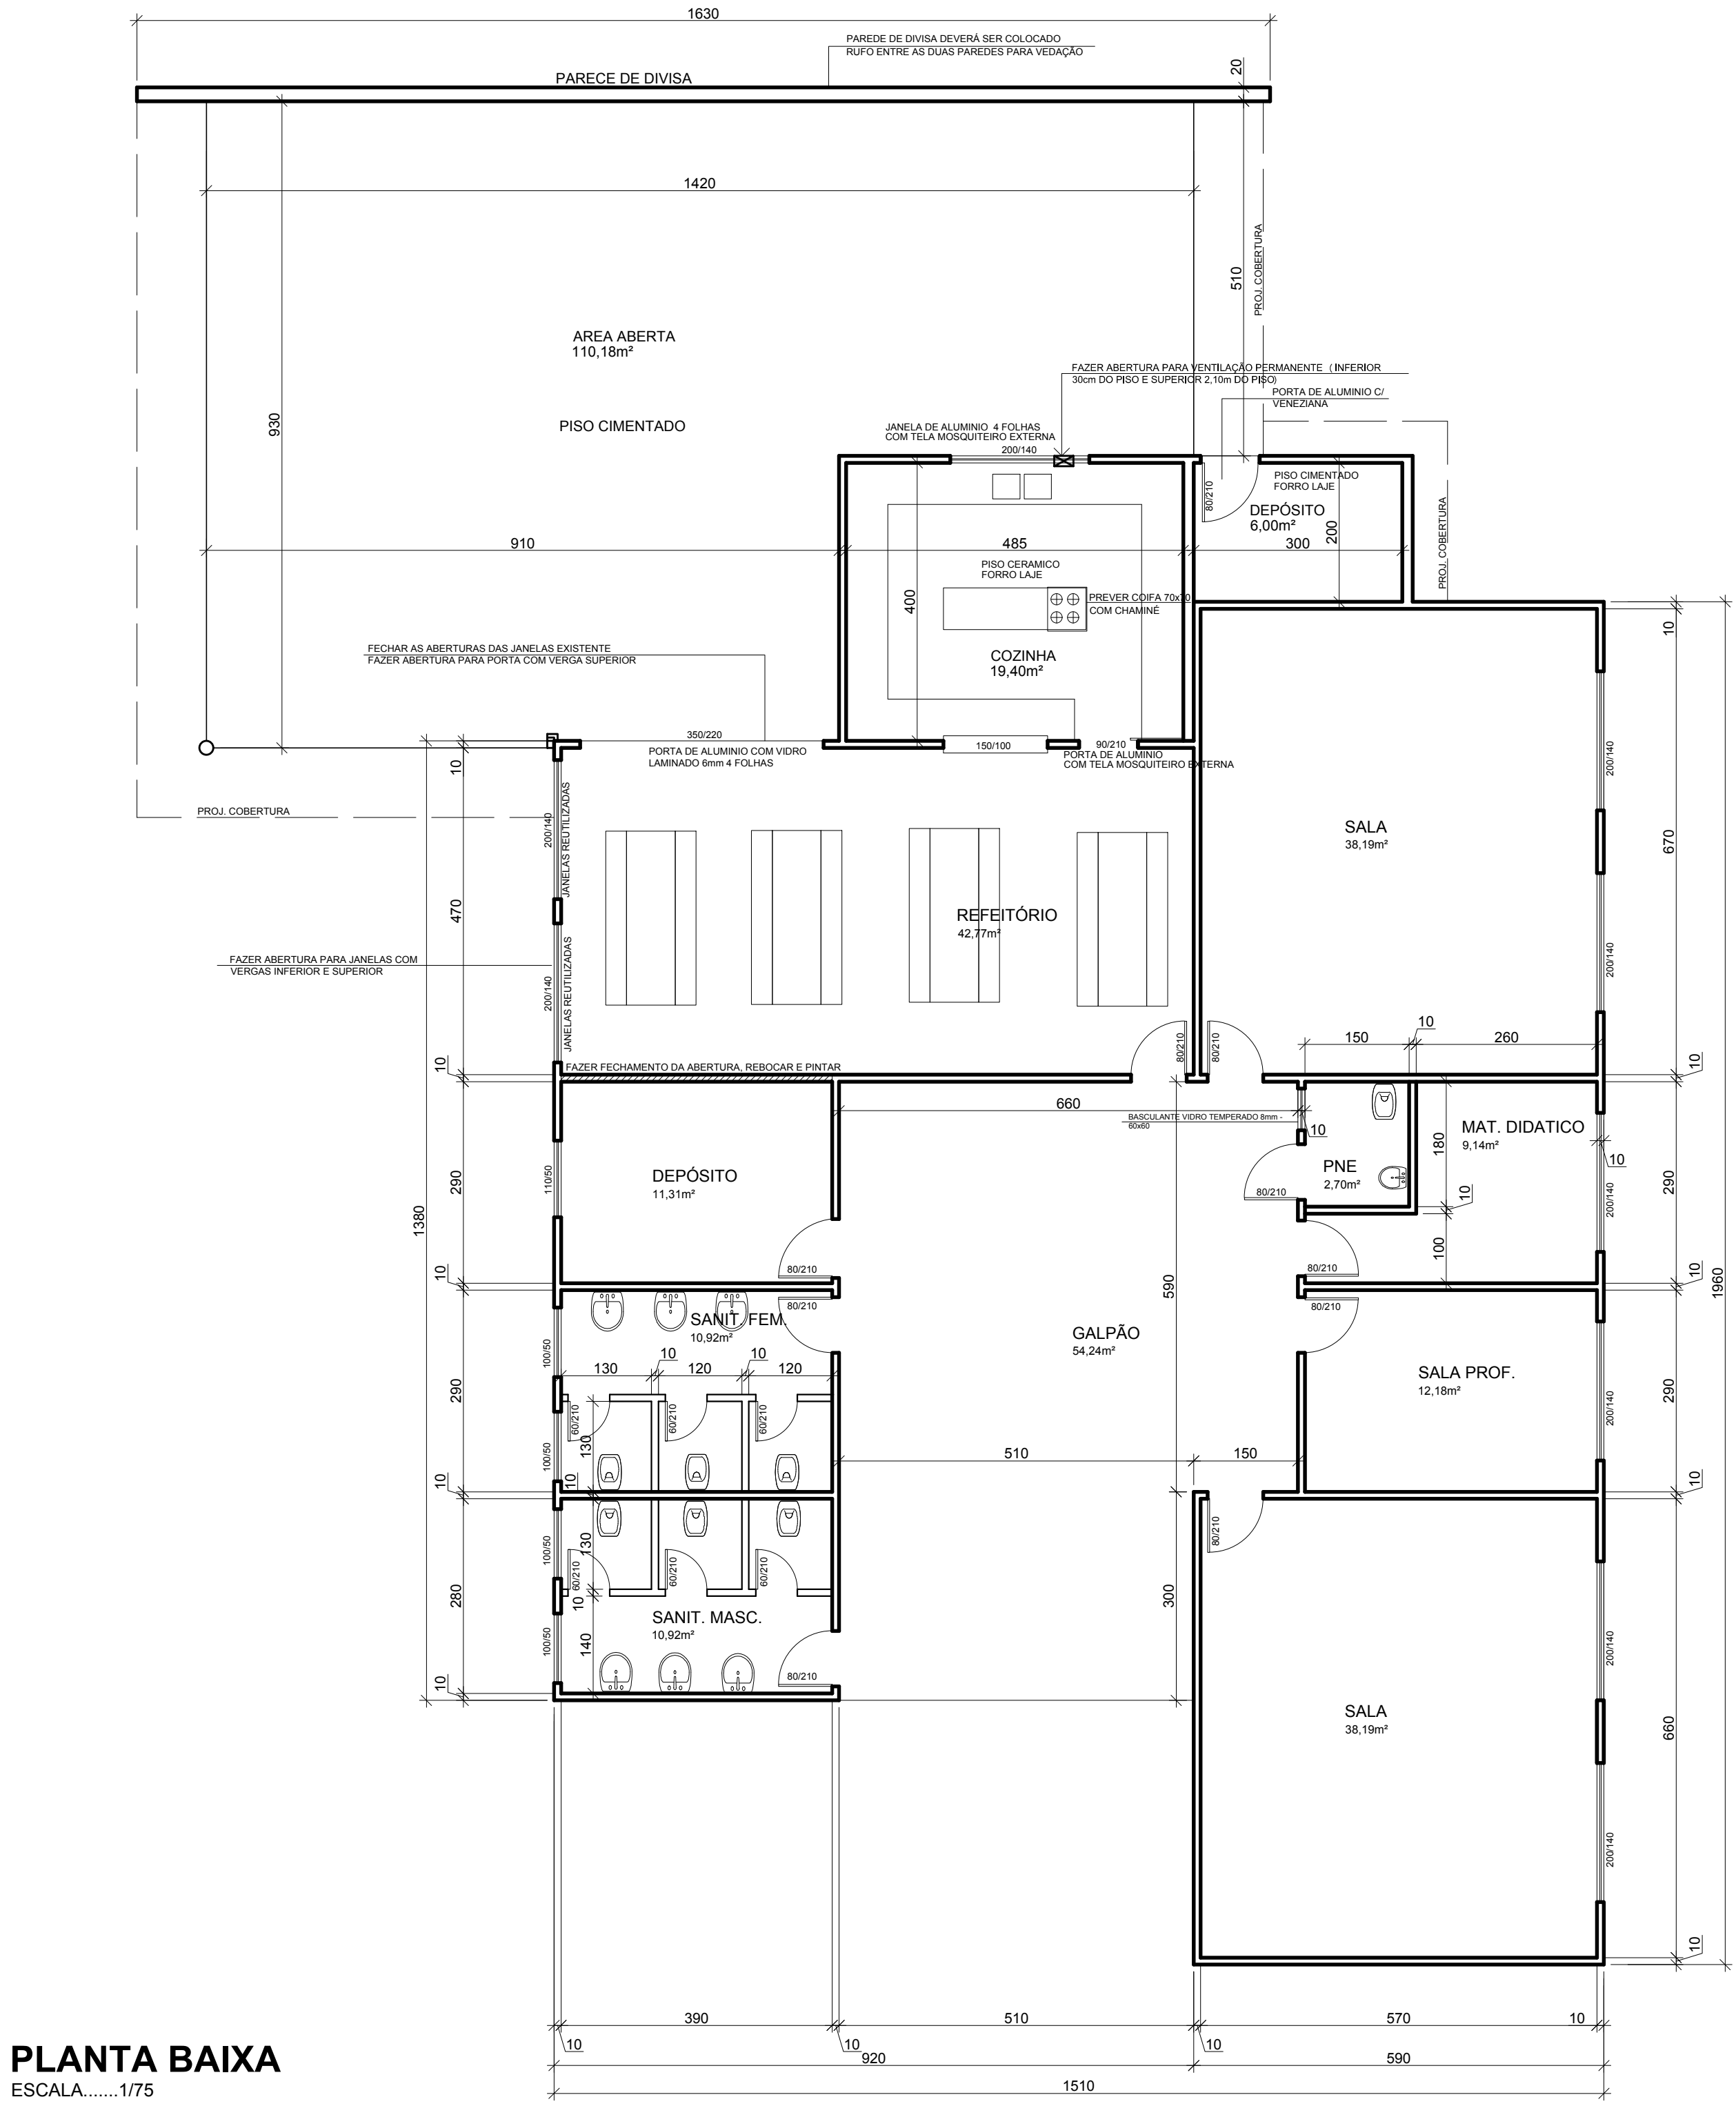

Carimbos:

PREFEITURA DE TIMBÓ
SECRETARIA MUNICIPAL DE PLANEJAMENTO

Obra: UPE GIRASSOL			
Endereço: Rua Richard Schubert Esq. Emilio Jurk - Timbó - SC			
Projeto: PLANTA BAIXA / PLANTA DE COBERTURA SITUAÇÃO			
Resp. Técnico Projeto:			
Data: Out./2017	Escala: 1/75	Área: 140,56m²	Prancha: ARQ. 01