


- LEGENDA
- - TETO C/ PINTURA BRANCA (SEMI-BRLHO)
 - ▢ - PISO CERÂMICO
 - ▣ - PISO VINÍLICO
 - △ - PAREDE C/ CERÂMICA BRANCA
 - ▲ - PAREDE C/ CERÂMICA BRANCA H=1,10M, E PINTURA NO RESTANTE DO PÉ DIREITO

PLANTA BAIXA A CONSTRUIR
ESCALA1:50

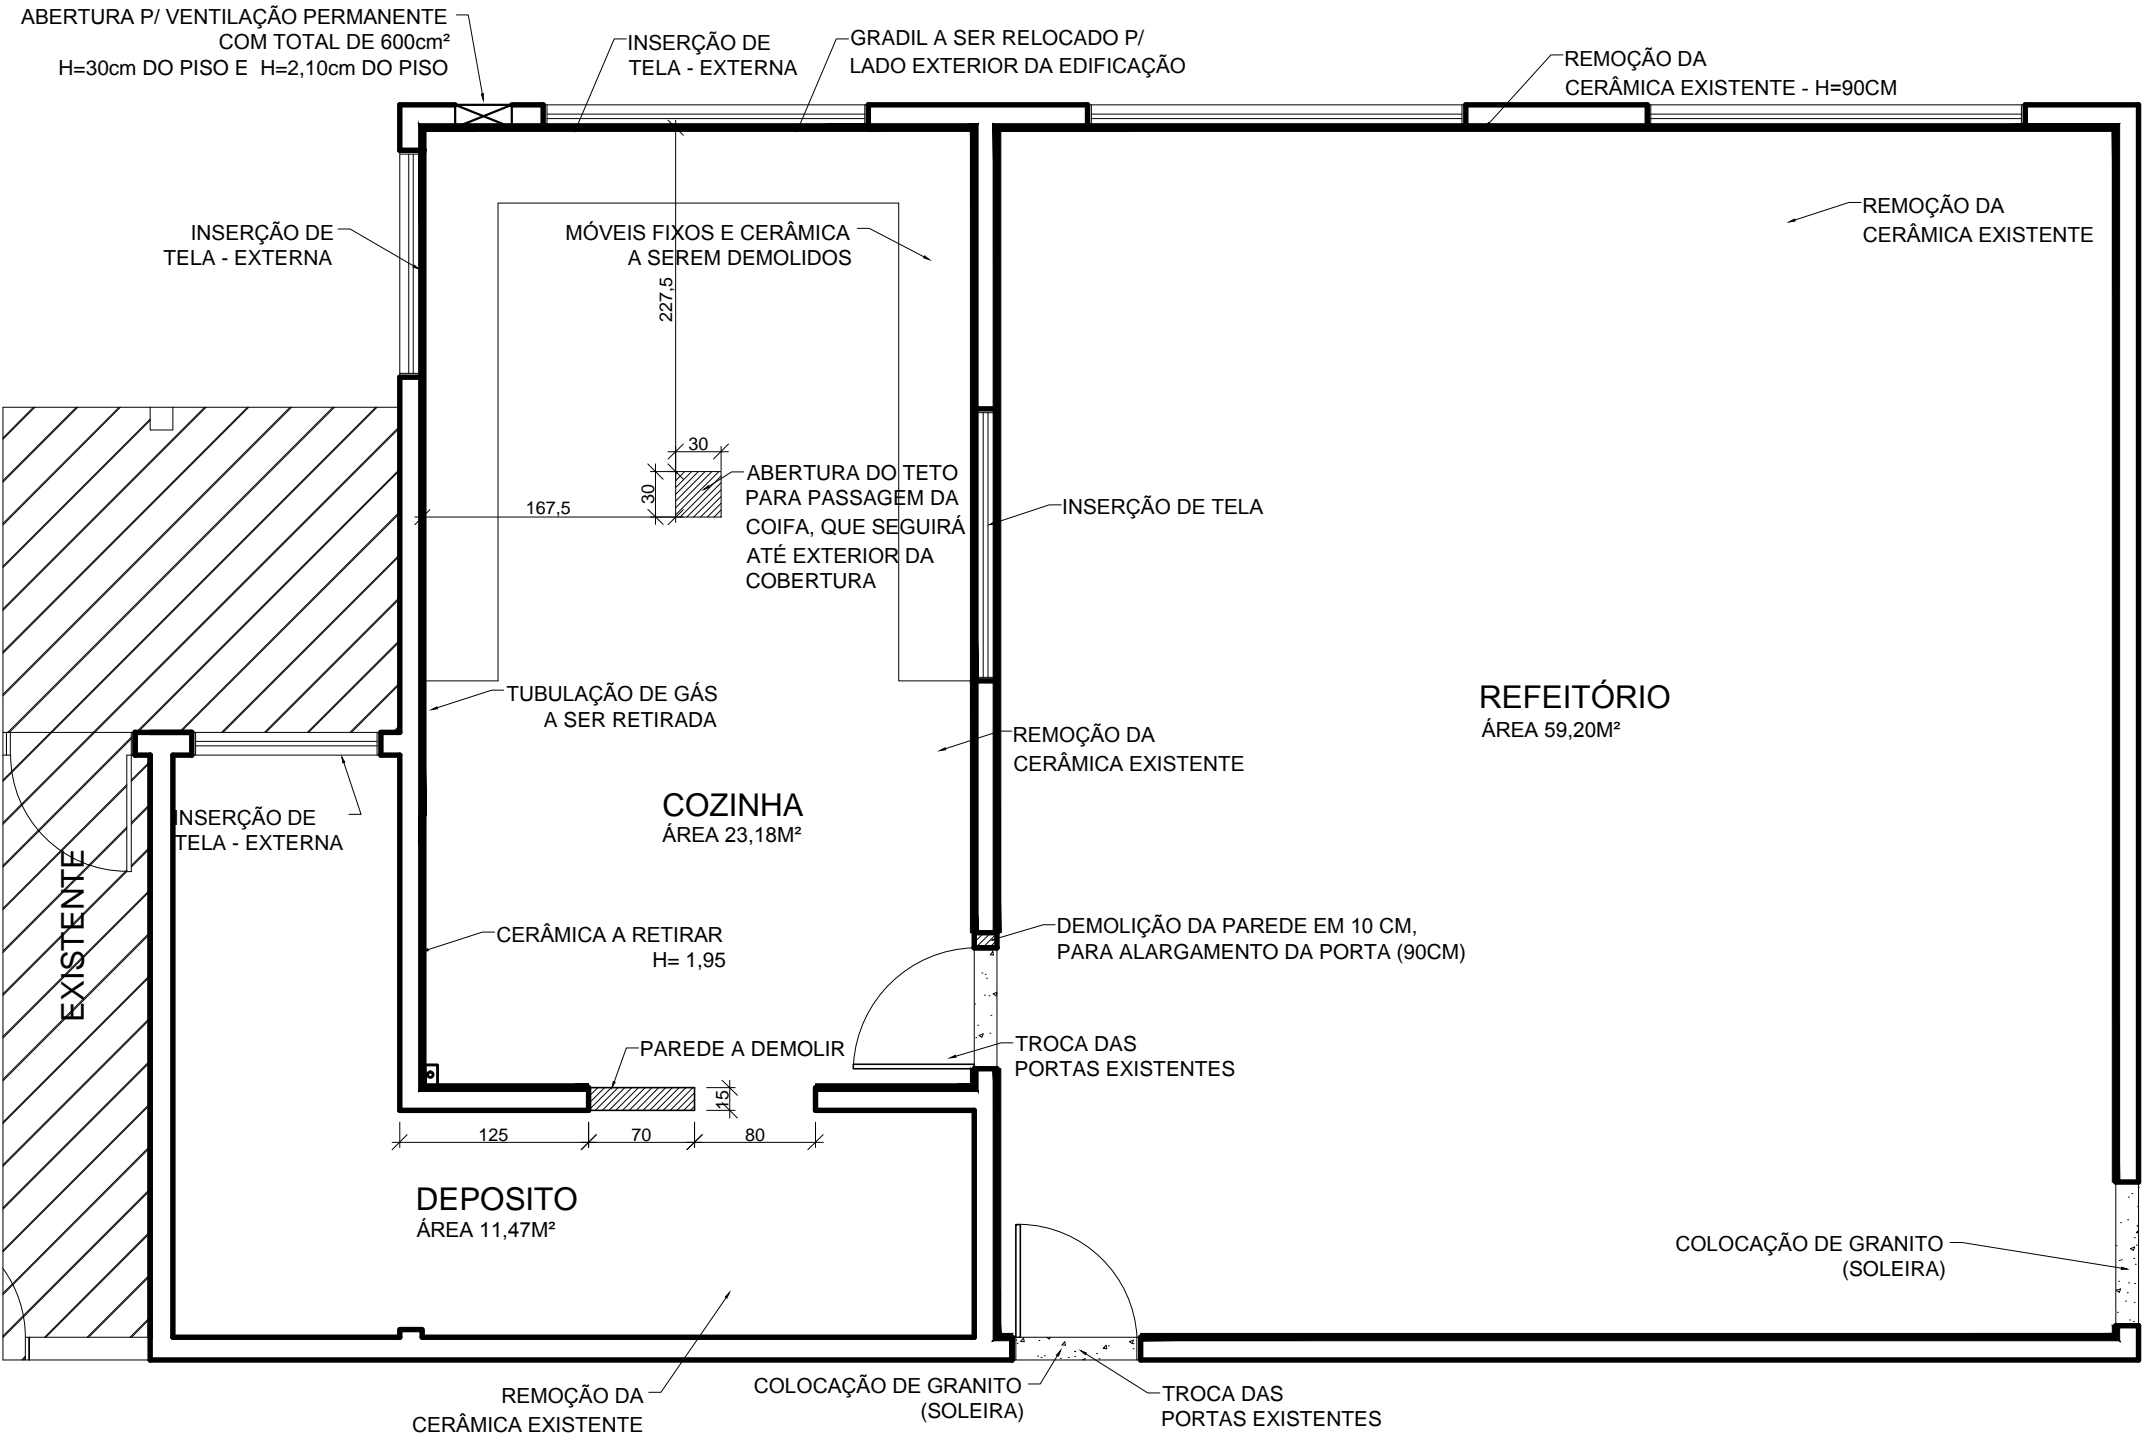

OBS:
- APÓS A RETIRADA DA CERÂMICA, DEVERÁ SER REGULARIZADA A BASE.

PLANTA BAIXA A DEMOLIR
ESCALA1:50

Carimbos:



PREFEITURA
DE TIMBÓ

SECRETARIA MUNICIPAL
DE PLANEJAMENTO

Obra:

REFORMA NEI- LUAR ENCANTADO

Endereço:

Rua Helmuth Nau -
Estados - Timbó - SC

Projeto:

Planta Baixa Demolir e Construir

Resp. Técnico Projeto:

Data:

Junho./2015

Escala:

indicada

Área:

93,85m²

Prancha:

ARQ.01