


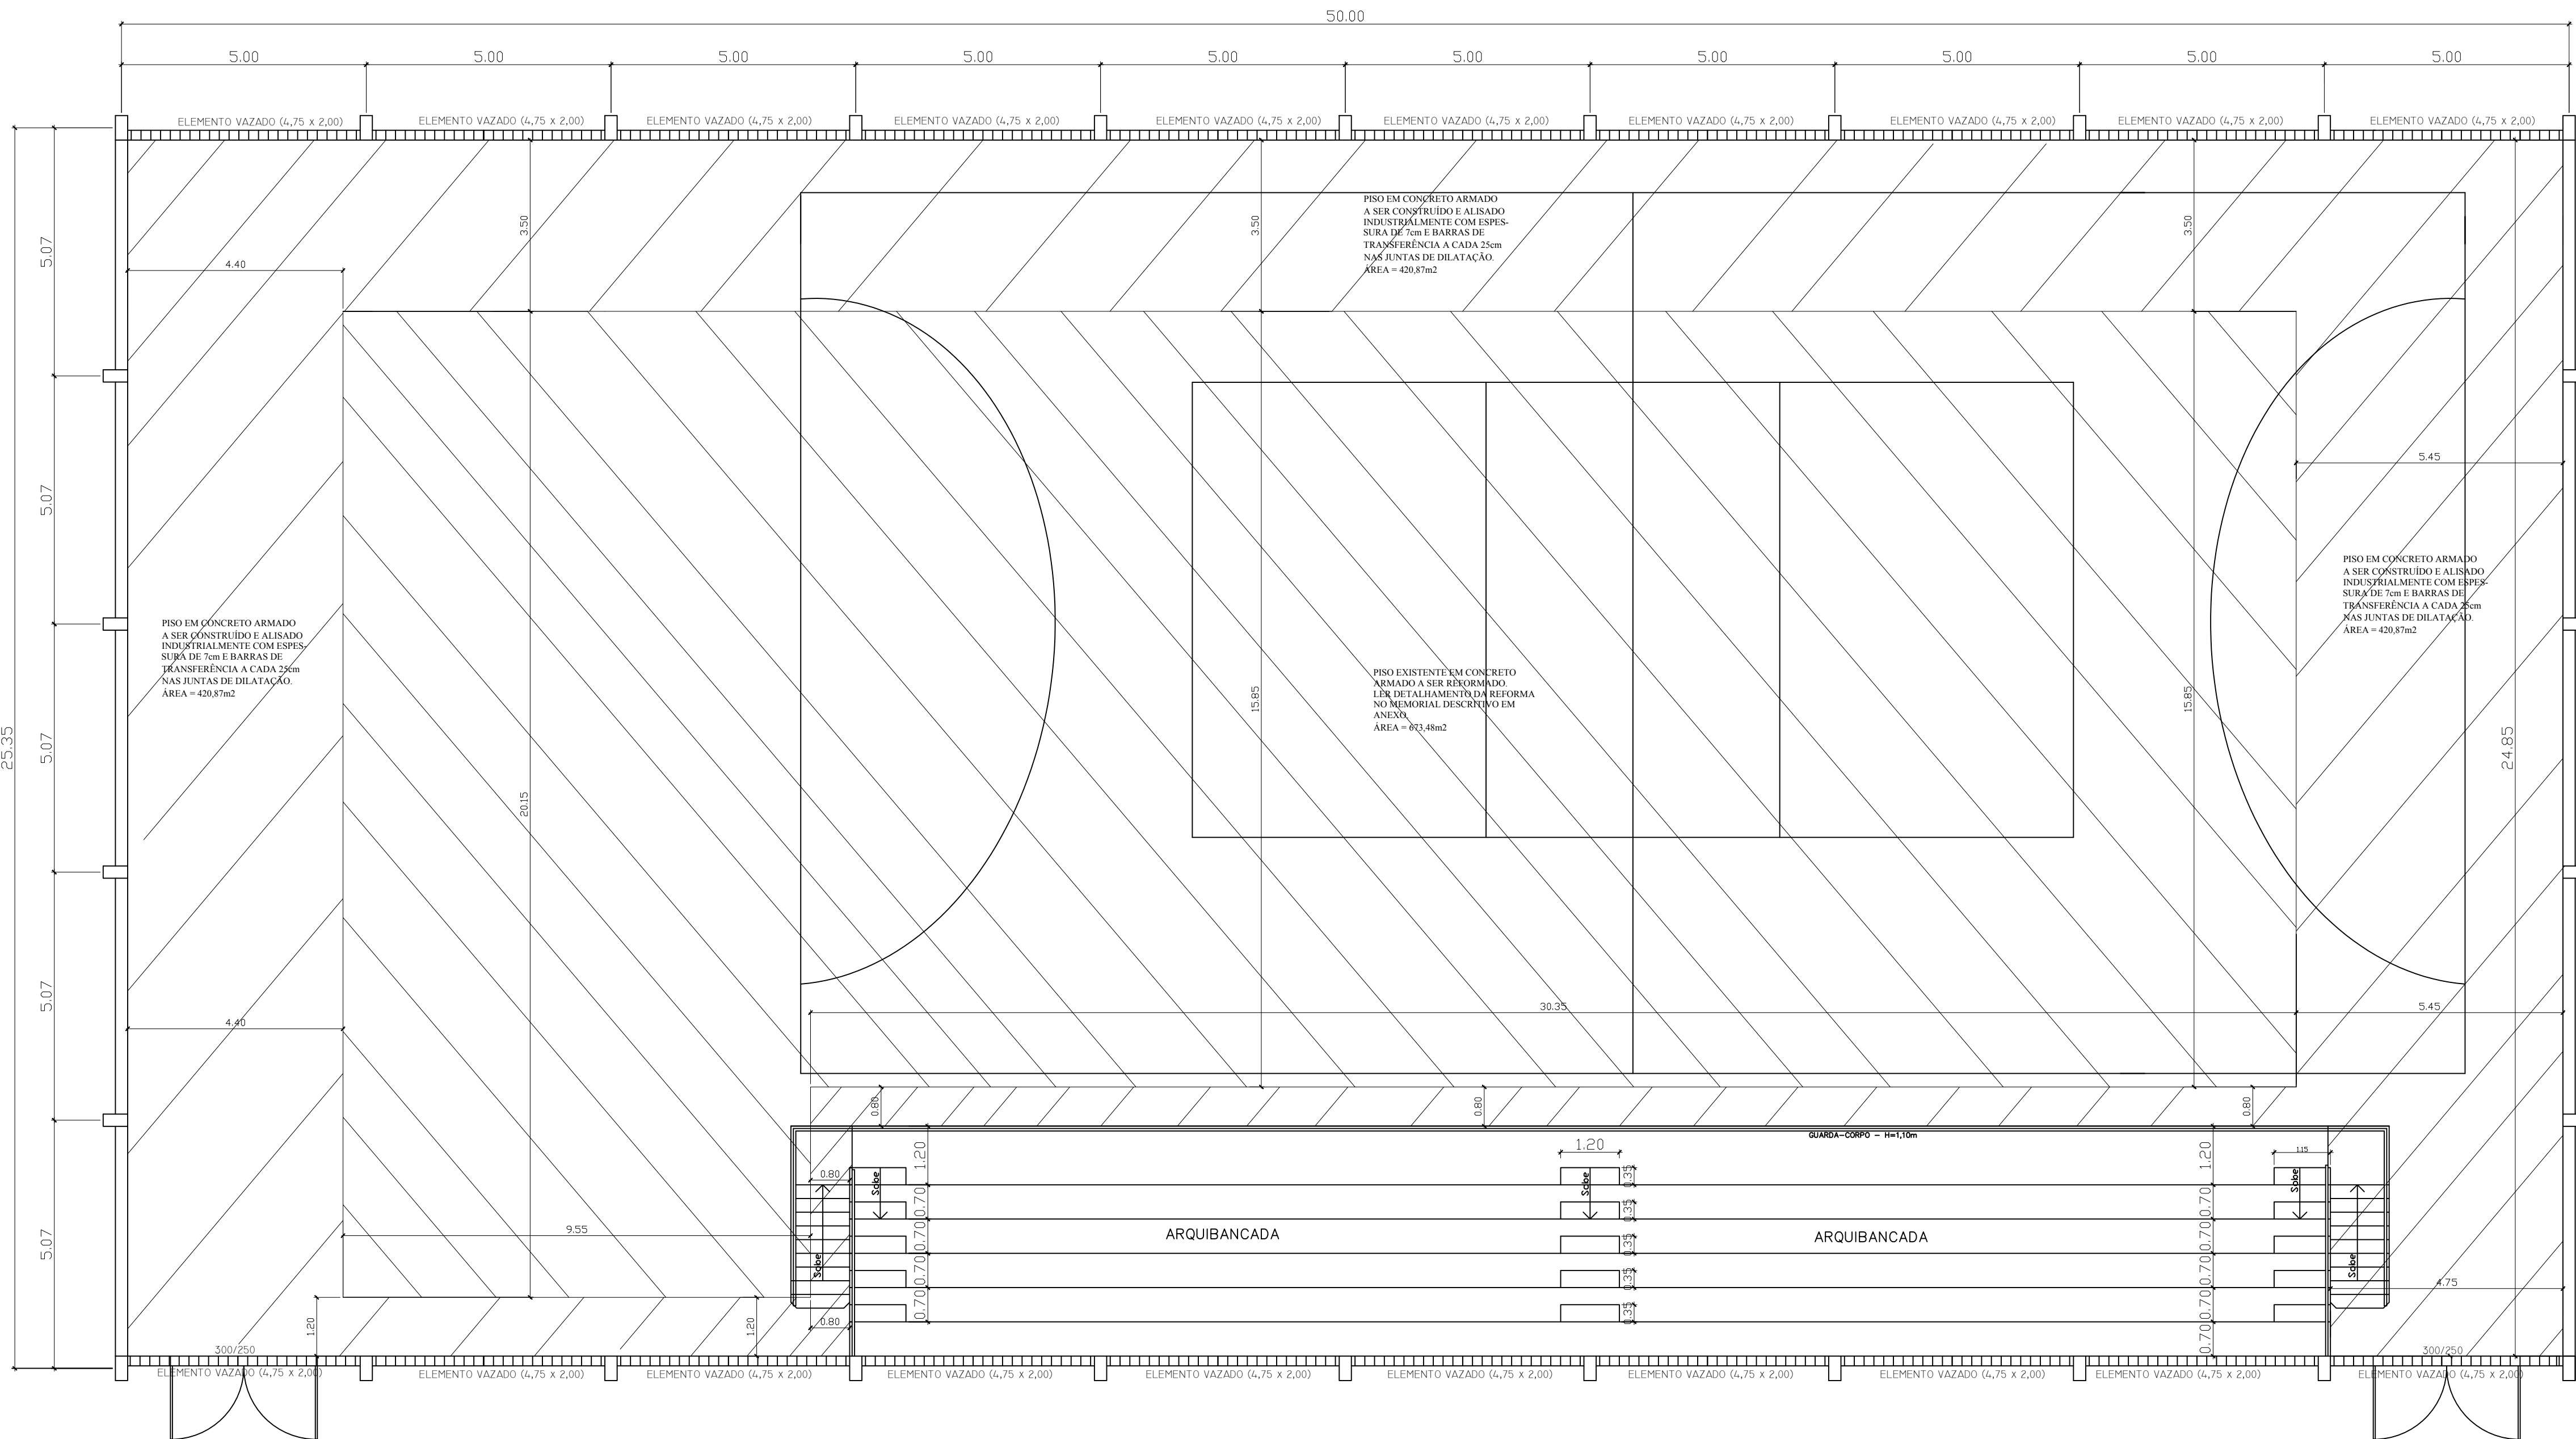

CONSTRUÇÃO E REFORMA DO PISO
PISO NOVO = 420,87m²
PISO À REFORMAR = 673,48m²
Esc: 1/75

LEGENDA	
HACHURA NA COR VERDE ⇒	PISO EM CONCRETO ARMADO A SER CONSTRUÍDO E ALISADO INDUSTRIALMENTE COM ESPESURA DE 7cm E BARRAS DE TRANSFERÊNCIA A CADA 25cm NAS JUNTAS DE DILATAÇÃO. ÁREA = 420,87m ²
HACHURA NA COR VERMELHA ⇒	PISO EXISTENTE EM CONCRETO ARMADO A SER REFORMADO. LER DETALHAMENTO DA REFORMA NO MEMORIAL DESCRITIVO EM ANEXO. ÁREA = 673,48m ²

Carimbos:

Assinatura ProprietárioAssinatura Responsável Técnico

Secretaria de Planejamento

Proponente/ Proprietário:

PREFEITURA MUNICIPAL DE TIMBÓ

Av. Getúlio Vargas, 700 - Centro - Timbó - SC (47-382.3655)

Obra:

GINÁSIO DE ESPORTES

Escola Municipal Mauricio Germer

Endereço:

Rua Saudades

B. Vila Germer - Timbó - SC

Projeto:

Projeto Arquitetônico

Planta Baixa - Construção e Reforma do Piso

Responsável Técnico:

Arq. Ariana Karine Brandt

CREA/SC - 059.533-1

Data:

Maio/2004

Escala:

1/75

Área Total a Construir:

1.387,11m²

Prancha:

Arq. 03