



Planta Baixa - Sanitários, Vestiários e Depósitos

Esc: 1/75


ÁREA.....148,22M²

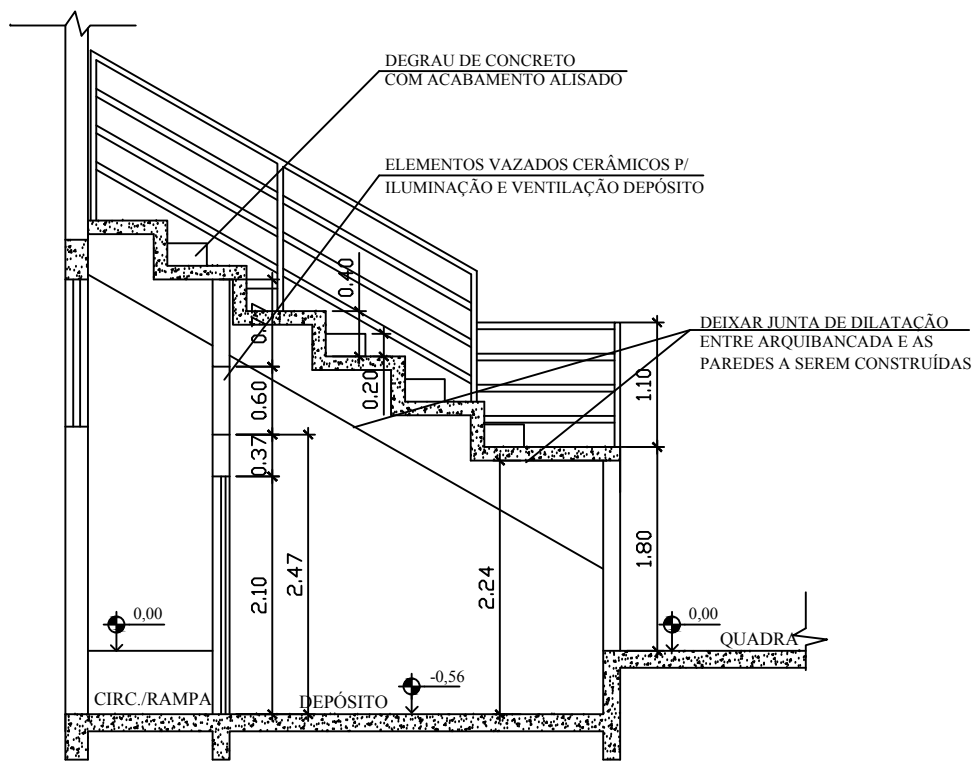

Corte: 1-1 (Depósito)  
Esc: 1/75

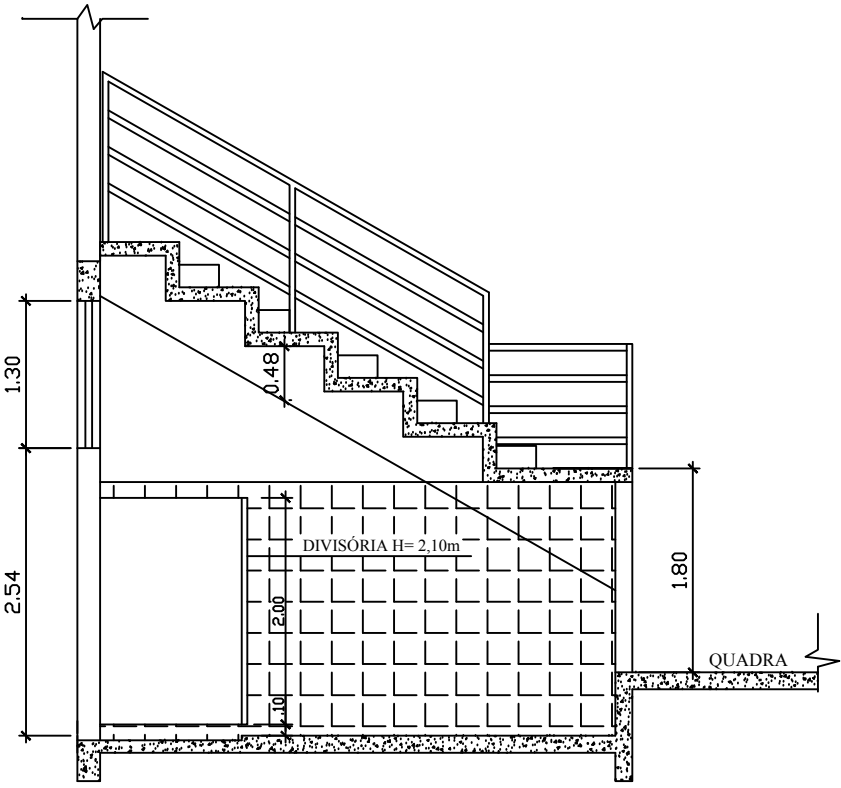

Corte: 2-2 (Vestiário)  
Esc: 1/75

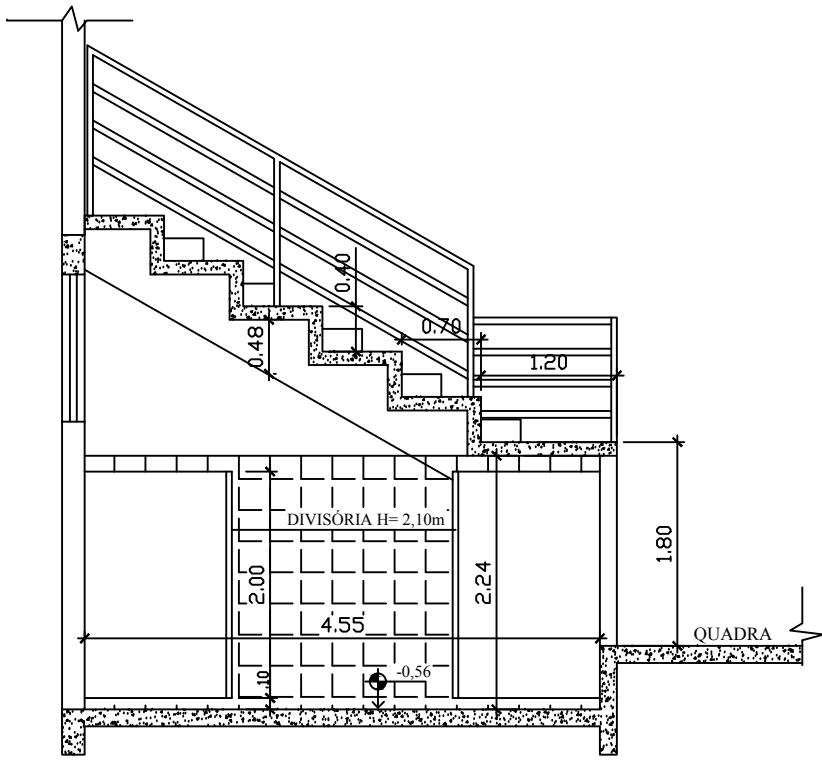

Corte: 3-3 (Sanitário)  
Esc: 1/75

COD.	DIMENSÃO	H. PEITORIL	QTDE	ESPECIFICAÇÕES
J1	4,75 x 2,00	VARIÁVEL	20	ELEMENTO VAZADO EM DIAGINAL 30°
J2	4,75 x 1,30	2,54	06	JANELA DE ALUMINIO NATURAL - BASCULANTE HORIZ. INF. FIXA
J3	2,00 x 0,60	2,47	06	JANELA EM ELEMENTOS VAZADOS CERÂMICOS RETOS
P1	3,00 x 3,35	—	02	PORTA DE ALUMINIO NATURAL EM LAMBRL, LINHA 25, COM BANDEIRA FIXA
P2	0,90 x 2,10	—	04	PORTA DE MADEIRA MACIÇA ALMOFADADA - EIXO VERTICAL
P3	0,90 x 2,10	—	02	PORTA DE MADEIRA MACIÇA ALMOFADADA - DE CORRER
P4	0,90 x 2,00	—	02	PORTA DE DIVISÓRIA EM PVC BRANCO ELEVADA 10 CM DO PISO
P5	0,60 x 2,00	—	16	PORTA DE DIVISÓRIA EM PVC BRANCO ELEVADA 10 CM DO PISO
P6	0,70 x 1,50	—	02	PORTA DE ALUMINIO NATURAL TIPO VENEZIANA VENT. PARA ACESSO AO DEPÓSITO (ESCALADA)
P7	0,80 x 2,10	—	01	PORTA DE ALUMINIO NATURAL TIPO VENEZIANA VENT. PARA ACESSO A CAIXA D' ÁGUA
alçapão	0,70 x 0,70	—	02	ALÇAPÃO DE ACESSO COM CAIXILHO E TAMPA DE LAMBRL

Carimbos:

Assinatura Proprietário

Assinatura Responsável Técnico

Secretaria de Planejamento

Proponente/ Proprietário:

PREFEITURA MUNICIPAL DE TIMBÓ

Av. Getúlio Vargas, 700 - Centro - Timbó - SC (47-382.3655)

Obra:

GINÁSIO DE ESPORTES

Escola Municipal Mauricio Germer

Endereço:

Rua Saudades

B. Vila Germer - Timbó - SC

Projeto:

Projeto Arquitetônico

Planta Baixa - Vestiários

Responsável Técnico:

Arq. Ariana Karine Brandt

CREA/SC - 059.533-1

Data:

Maio/2004

Escala:

1/75

Área Total a Construir:

1.387,11m²

Prancha:

Arq. 04