



PISTA DE ATLETISMO  
ESCALA: 1/200

ARQUIBANCADA

- 01

PISTA DE ATLETISMO  
4.471,50 m²
- 02


SALTO EM DISTÂNCIA/ TRIPLO  
81,25 m²
- 03

FOSSO
- 04

SALTO COM VARA  
219,84 m²
- 05

CAMPO  
6.457,13 m²
- 06

SALTO EM ALTURA  
758,21 m²

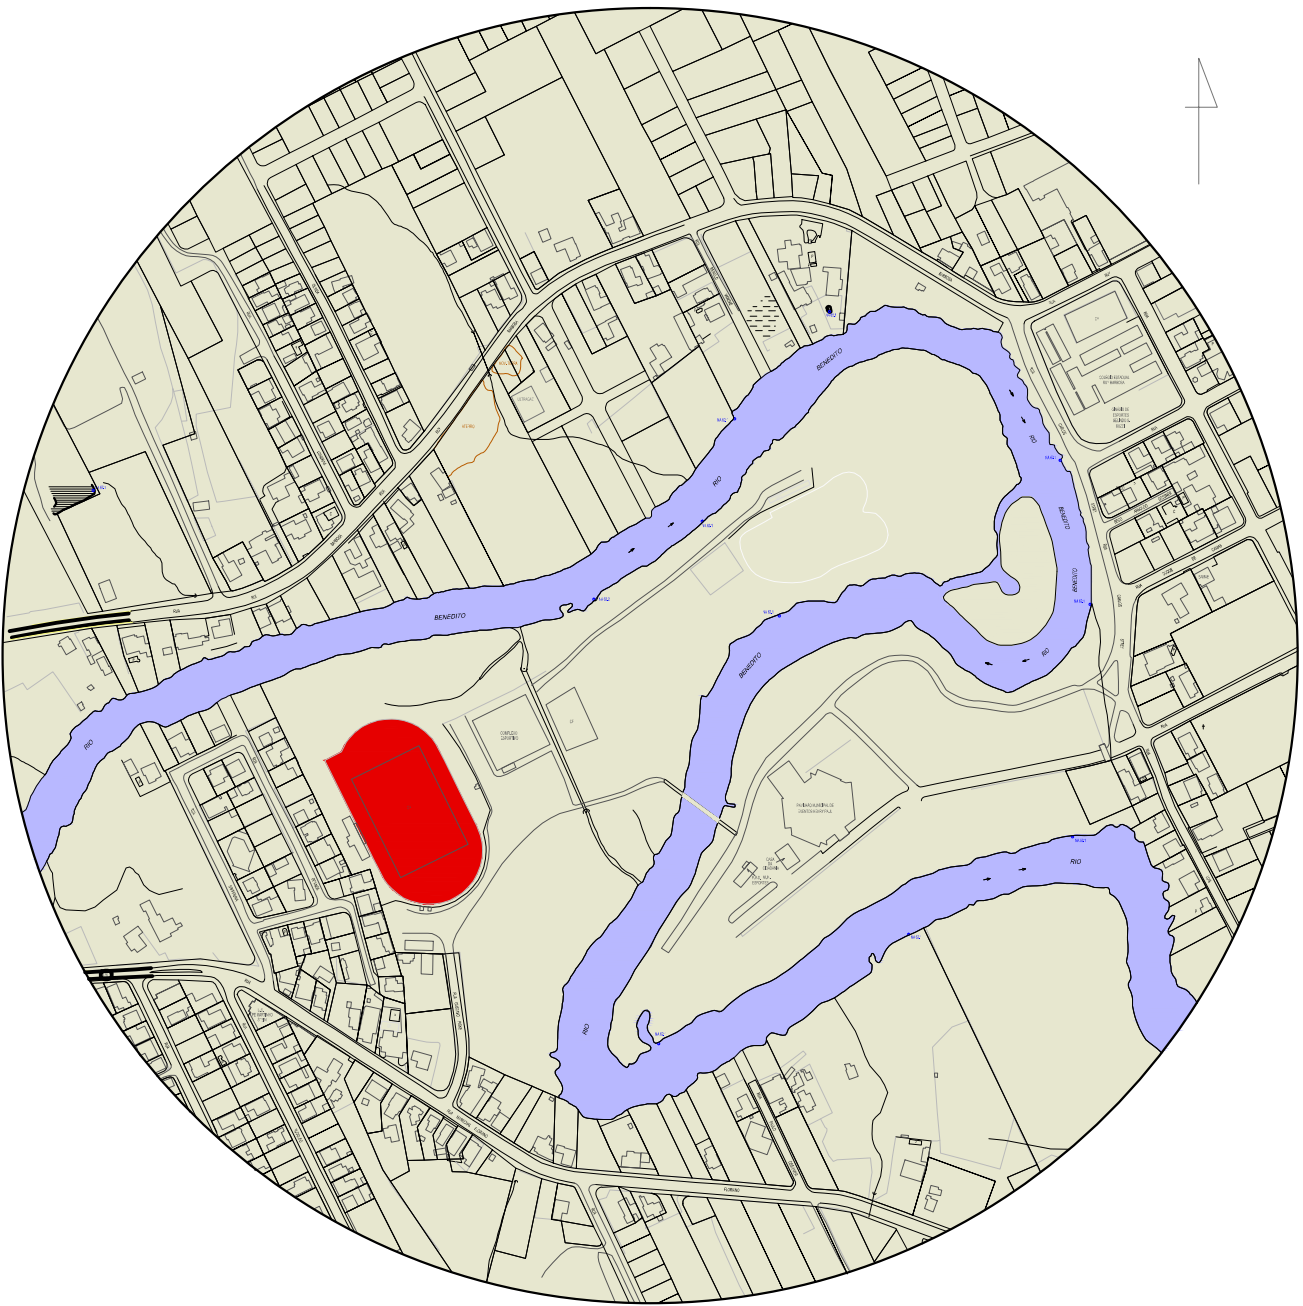

CARIMBOS PREFEITURA	
ASSINATURAS	
FUNDAÇÃO MUNICIPAL DE ESPORTES DE TIMBÓ PROPRIETÁRIO	SILVANA BUTZKE ARQUITETA E URBANISTA CAU/SC A108653-6
<div><div><div></div><div>P</div></div><div>ROJekte Engenharia e Arquitetura</div></div> <div>Rua Gustavo Michel, 134, Bairro Imigrantes, Timbó/SC - CEP 89130-000 Fone/Fax: 41 3382-2817 e-mail: rojekt@projekte.com.br www.projekte.com.br</div>	PROJETO: PROJETO ARQUITETÔNICO
TIPO DE OBRA: COMPLEXO ESPORTIVO	
PROPRIETÁRIO: FUNDAÇÃO MUNICIPAL DE ESPORTES DE TIMBÓ	
ENDERECO: RUA GUSTAVO PISKE	TIMBÓ/SC
AUTOR DO PROJETO: SILVANA BUTZKE	ÁREA TOTAL DA OBRA: ---
TITULOS: PLANTA BAIXA - PISTA DE ATLETISMO	PRANCHA A-01
ESCALA: INDICADA	DATA: JUNHO/2019
	DESENHO: SILVANA BUTZKE