



PISTA DE ATLETISMO
ESCALA: 1/200

ARQUIBANCADA

- 01

PISTA DE ATLETISMO
4.471,50 m²
- 02


SALTO EM DISTÂNCIA/ TRIPLO
81,25 m²
- 03

FOSSO
- 04

SALTO COM VARA
219,84 m²
- 05

CAMPO
6.457,13 m²
- 06

SALTO EM ALTURA
758,21 m²

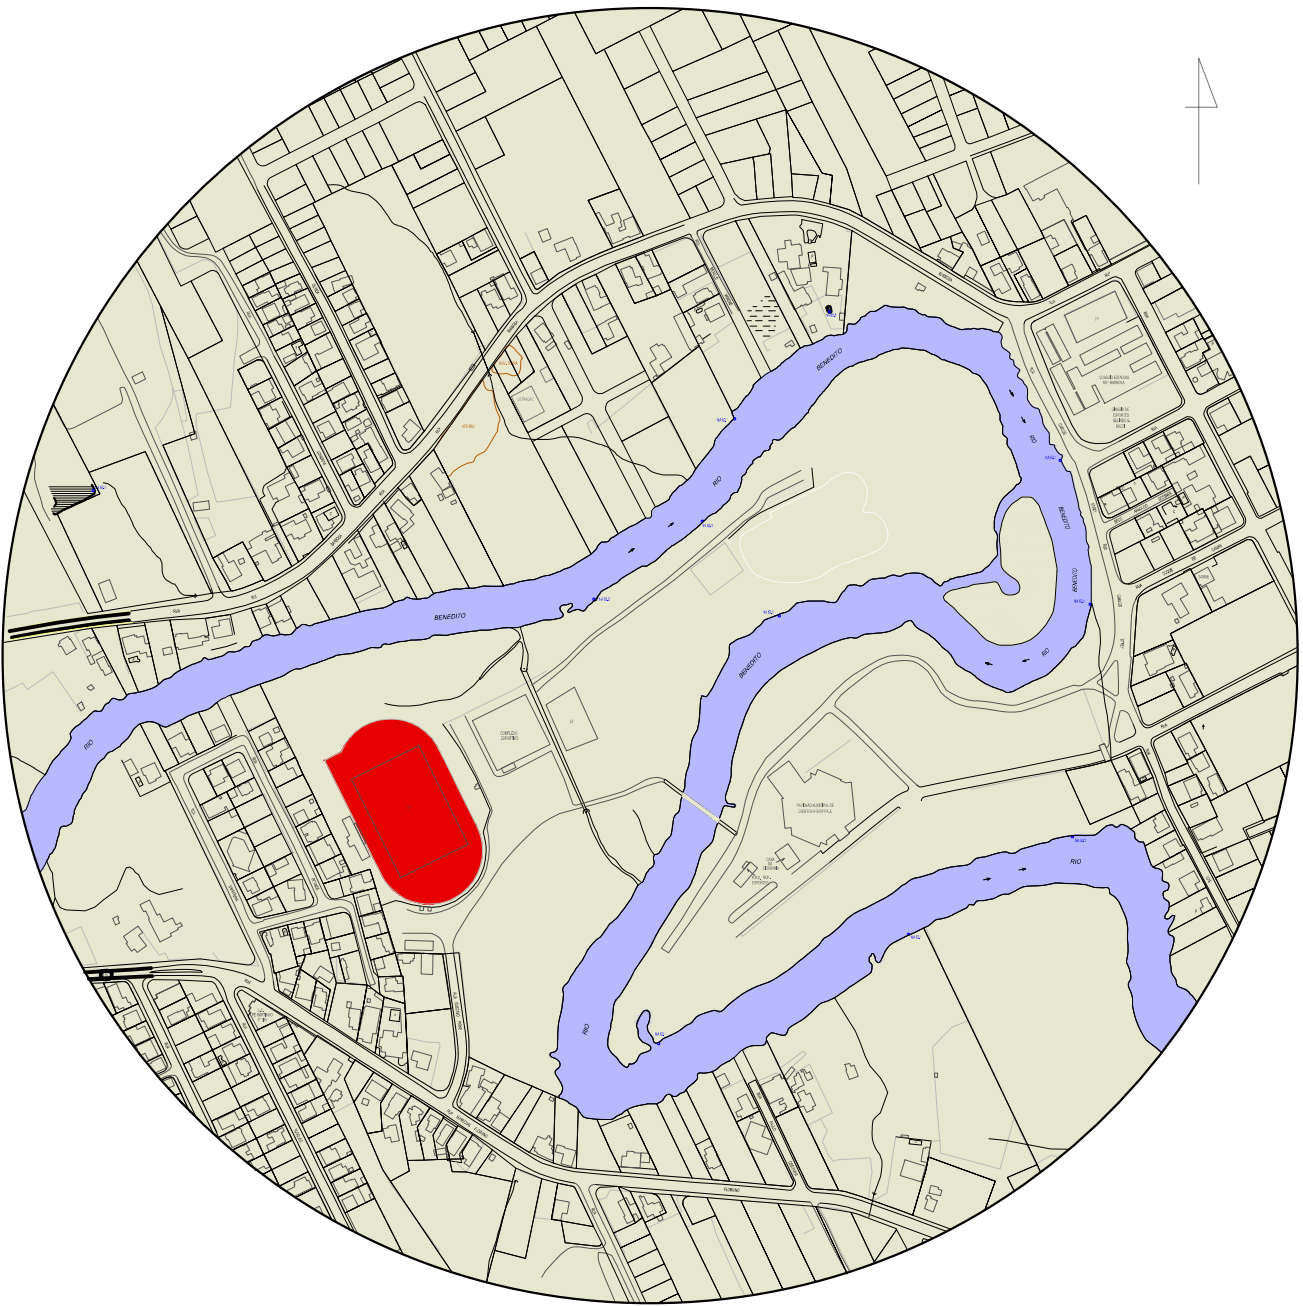

CARIMBOS PREFEITURA	
ASSINATURAS	
FUNDAÇÃO MUNICIPAL DE ESPORTES DE TIMBÓ PROPRIETÁRIO	ROGER ANDREAS ISLEB ENGENHEIRO CIVIL CREA/SC 045162-1
P ROJEKTE Engenharia e Arquitetura Rua Gustavo Michel, 134, Bairro Imigrantes - Timbó/SC - CEP 89130-000 Fone/Fax: 41 3382-2817 e-mail: roger@projekte.com.br www.projekte.com.br	PROJETO: PROJETO ARQUITETÔNICO
TIPO DE OBRA: COMPLEXO ESPORTIVO	
PROPRIETÁRIO: FUNDAÇÃO MUNICIPAL DE ESPORTES DE TIMBÓ	
ENDERECO: RUA GUSTAVO PISKE	TIMBÓ/SC
AUTOR DO PROJETO: ROGER ANDREAS ISLEB	ENGENHEIRO CIVIL CREA/SC 045162-1
TITULOS: PLANTA BAIXA - PISTA DE ATLETISMO	ÁREA TOTAL DA OBRA: ---
ESCALA: INDICADA	DATA: JUNHO/2019
DESENHO: SILVANA BUTZKE	PRANCHA A-01