




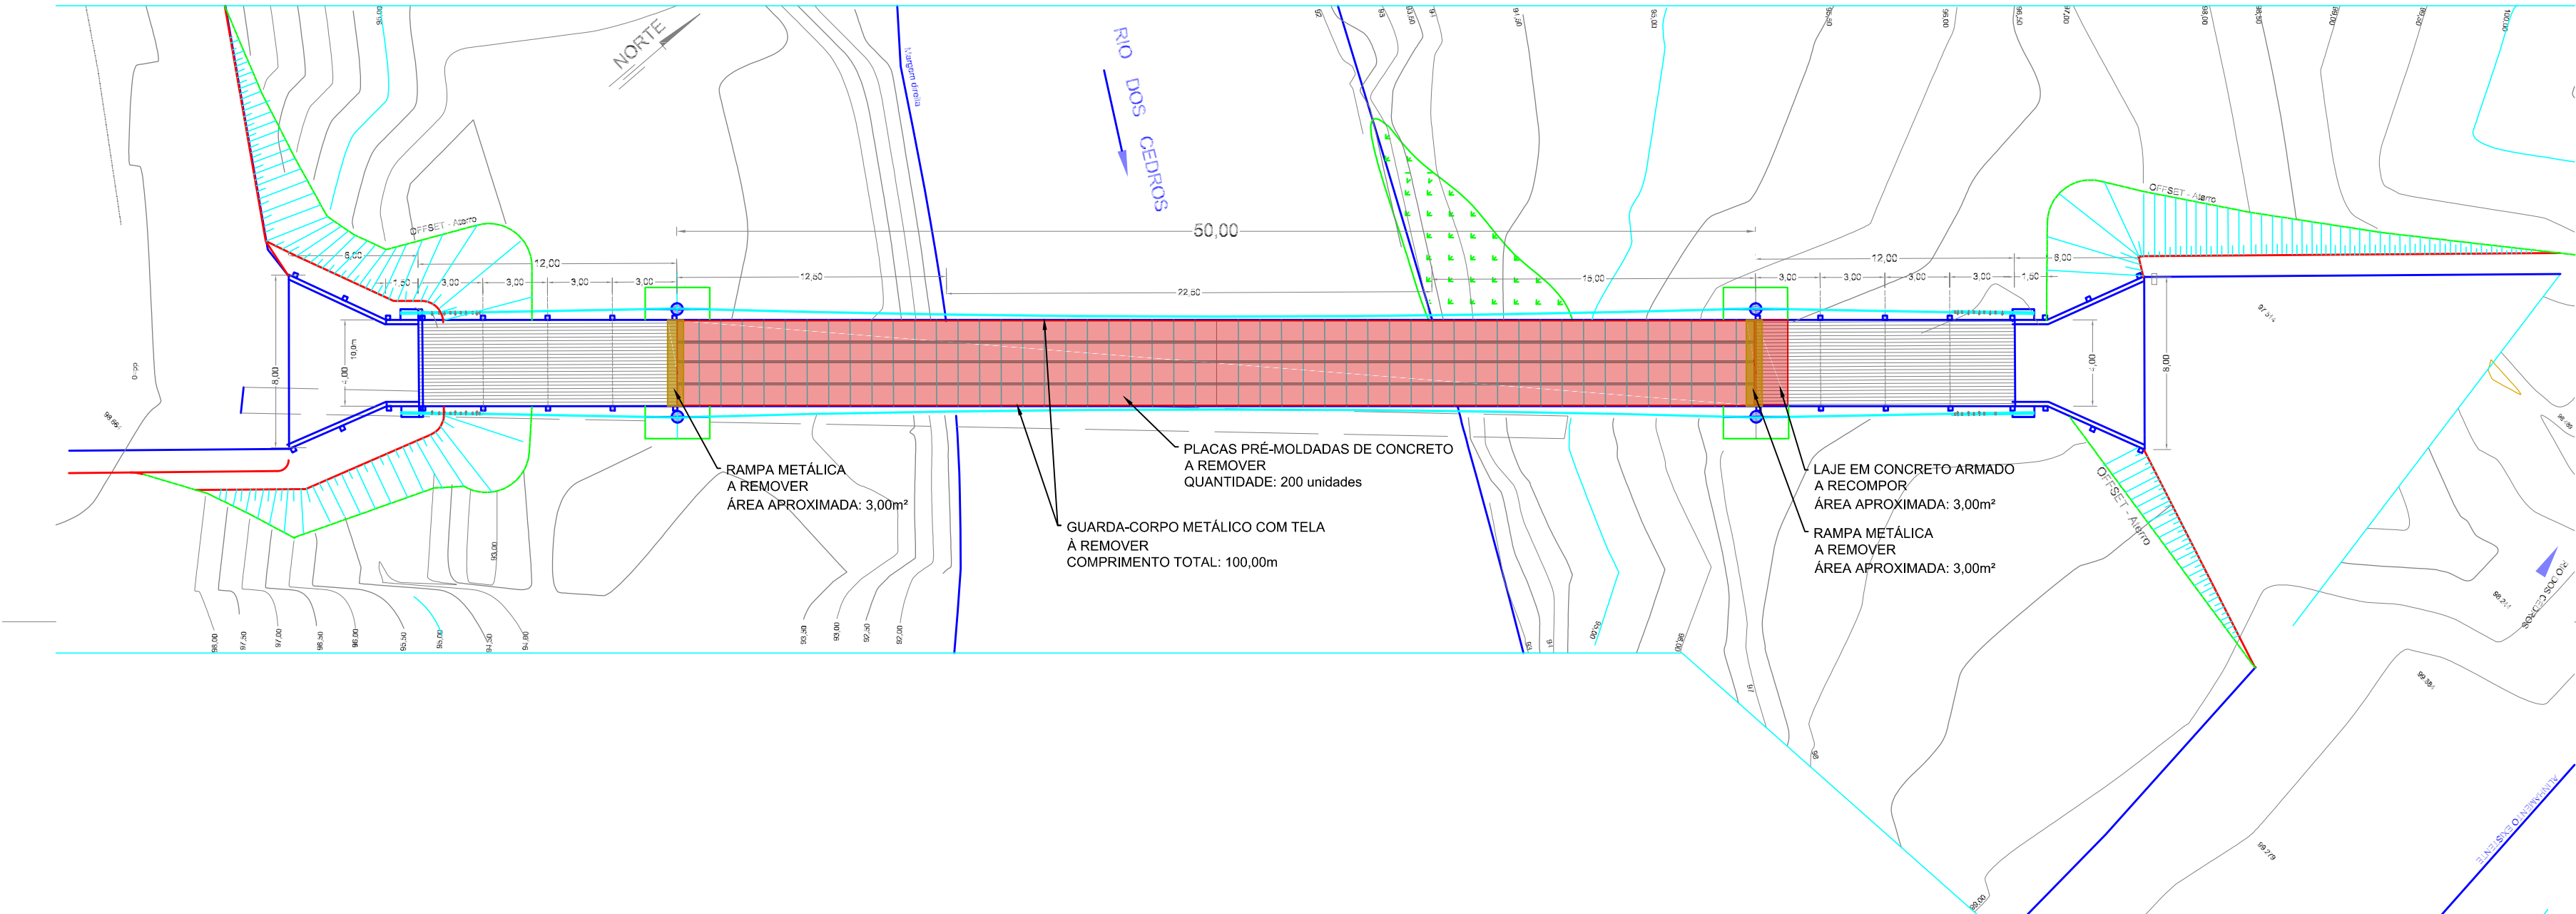

SEÇÃO TRANSVERSAL
ESCALA: 1/50

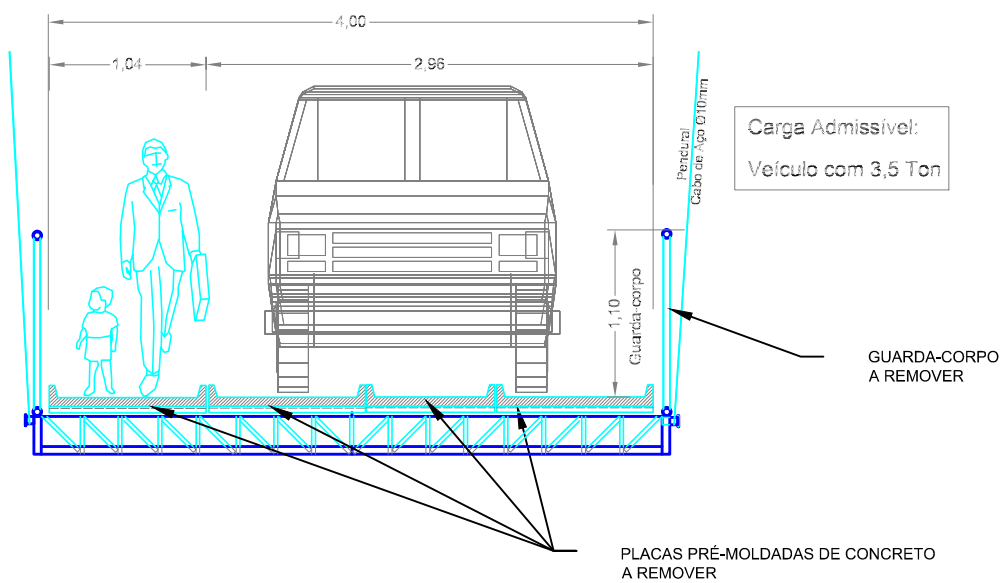

01	Emissão Inicial	07/2020			
REV.	DESCRIÇÃO	DATA	DESENHO	VERIFICADO	APROVADO

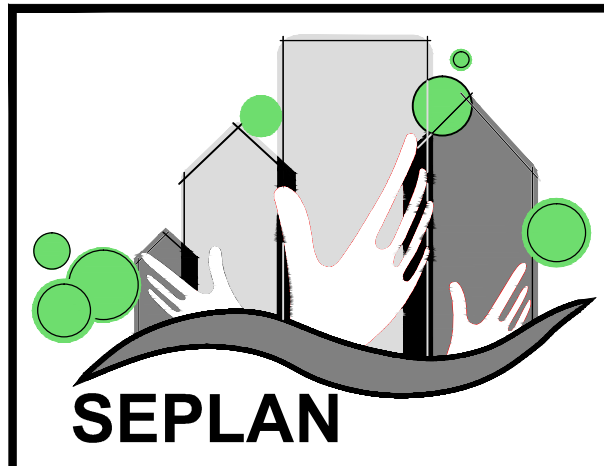

**PREFEITURA
DE TIMBÓ**

**SECRETARIA MUNICIPAL
DE PLANEJAMENTO**

Obra:

REFORMA PONTE
Ponte Pênsil dos Expedicionários

Endereço:

TBO 010 - Bairro das Capitais
Timbó/SC

Projeto:

PROJETO DEMOLIÇÕES
Planta Baixa e Seção Transversal

Resp. Técnico Projeto:

Tamires Smariotto
CREA/SC 170.479-0

Data:	Escala:	Área:	Prancha:
JULHO/2020	INDICADA		- DEM. 01/01