



PLANTA BAIXA
ESC: 1/200

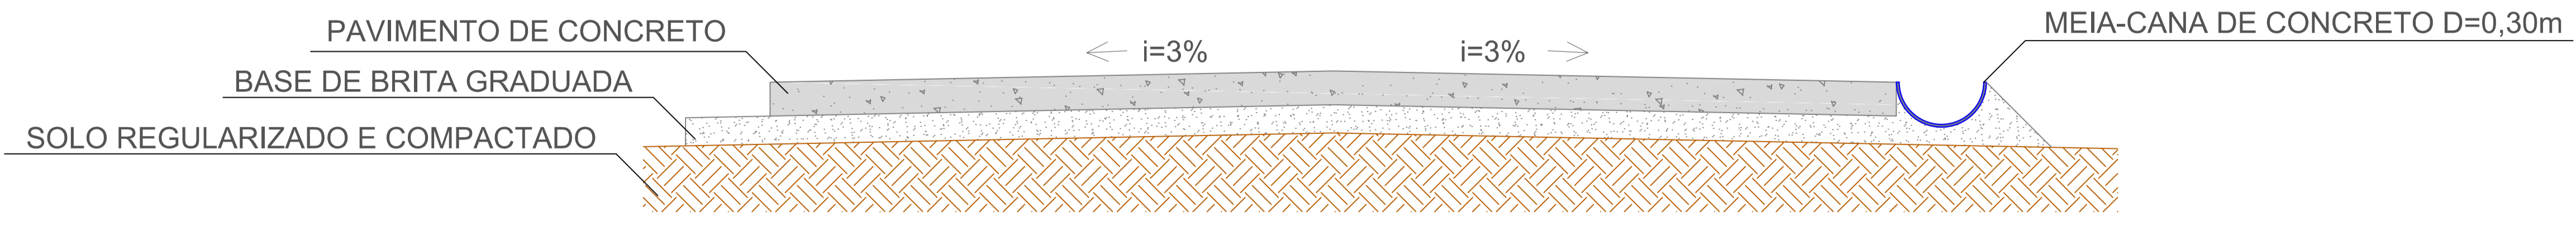

SEÇÃO TRANSVERSAL
ESC: 1/15

01	Emissão Inicial	16/06/2020			
REV.	DESCRIÇÃO	DATA	DESENHO	VERIFICADO	APROVADO

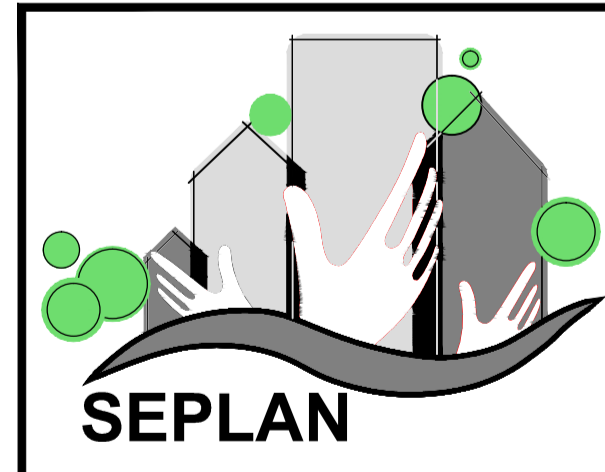

PREFEITURA DE TIMBÓ
SECRETARIA MUNICIPAL DE PLANEJAMENTO

Obra: **Projeto Pavimentação MORRO AZUL**

Endereço: Estrada Geral Mulde - Morro Azul - Timbó/SC

Projeto: **PROJETO DE DRENAGEM PLANTA BAIXA E DETALHES**

Resp. Técnico Projeto: **TAMIRES SMANIOTTO**
CREA/SC 170479-0

Data: JUN/2020	Escala: 1 / 200	Área: 566,70m ²	Prancha: PAV.03/04
-------------------	--------------------	-------------------------------	------------------------------