



MAPA POLÍTICO DE SANTA CATARINA

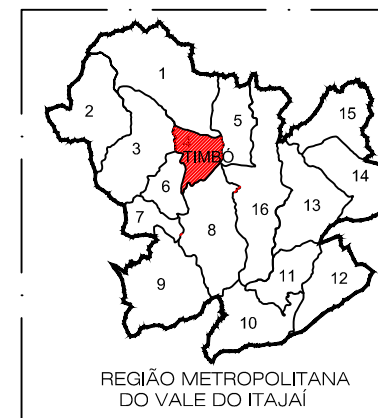



- 1-RIO DOS CEDROS
- 2-DOCTOR PEDRINHO
- 3-BENEDITO NOVO
- 4-TIMBÓ
- 5-POMERODE
- 6-RODEIO
- 7-ASCURRA
- 8-INDAIAL
- 9-APIÚNA
- 10-BOTUVERÁ
- 11-GUABIRUBA
- 12-BRUSQUE
- 13-GASPAR
- 14-ILHOTA
- 15-LUIZ ALVES
- 16-BLUMENAU

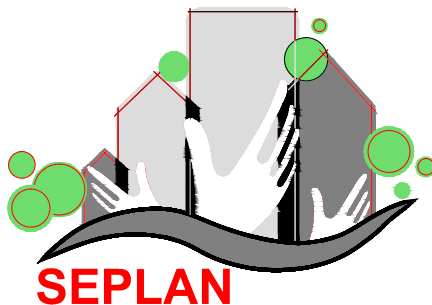

PREFEITURA MUNICIPAL DE TIMBÓ

SECRETARIA DE PLANEJAMENTO, TRÂNSITO, MEIO AMBIENTE,
INDÚSTRIA, COMÉRCIO E SERVIÇOS

Obra:	PAVIMENTAÇÃO - RUA CANADÁ E GRÉCIA						
Endereço:	RUA CANADÁ E RUA GRÉCIA - BAIRRO DAS NAÇÕES - TIMBÓ/SC						
Projeto:	PROJETO DE LOCALIZAÇÃO						
Resp. Técnico Projeto:	TAMIRES SMANIOTTO - CREA/SC 170479-0						
Data:	AGOSTO/2020	Escala:	SEM ESCALA	Área:	4.502,10 m ²	Prancha:	LOC. 01/02

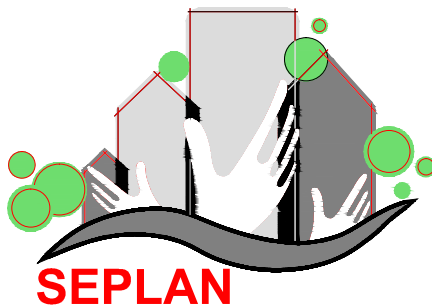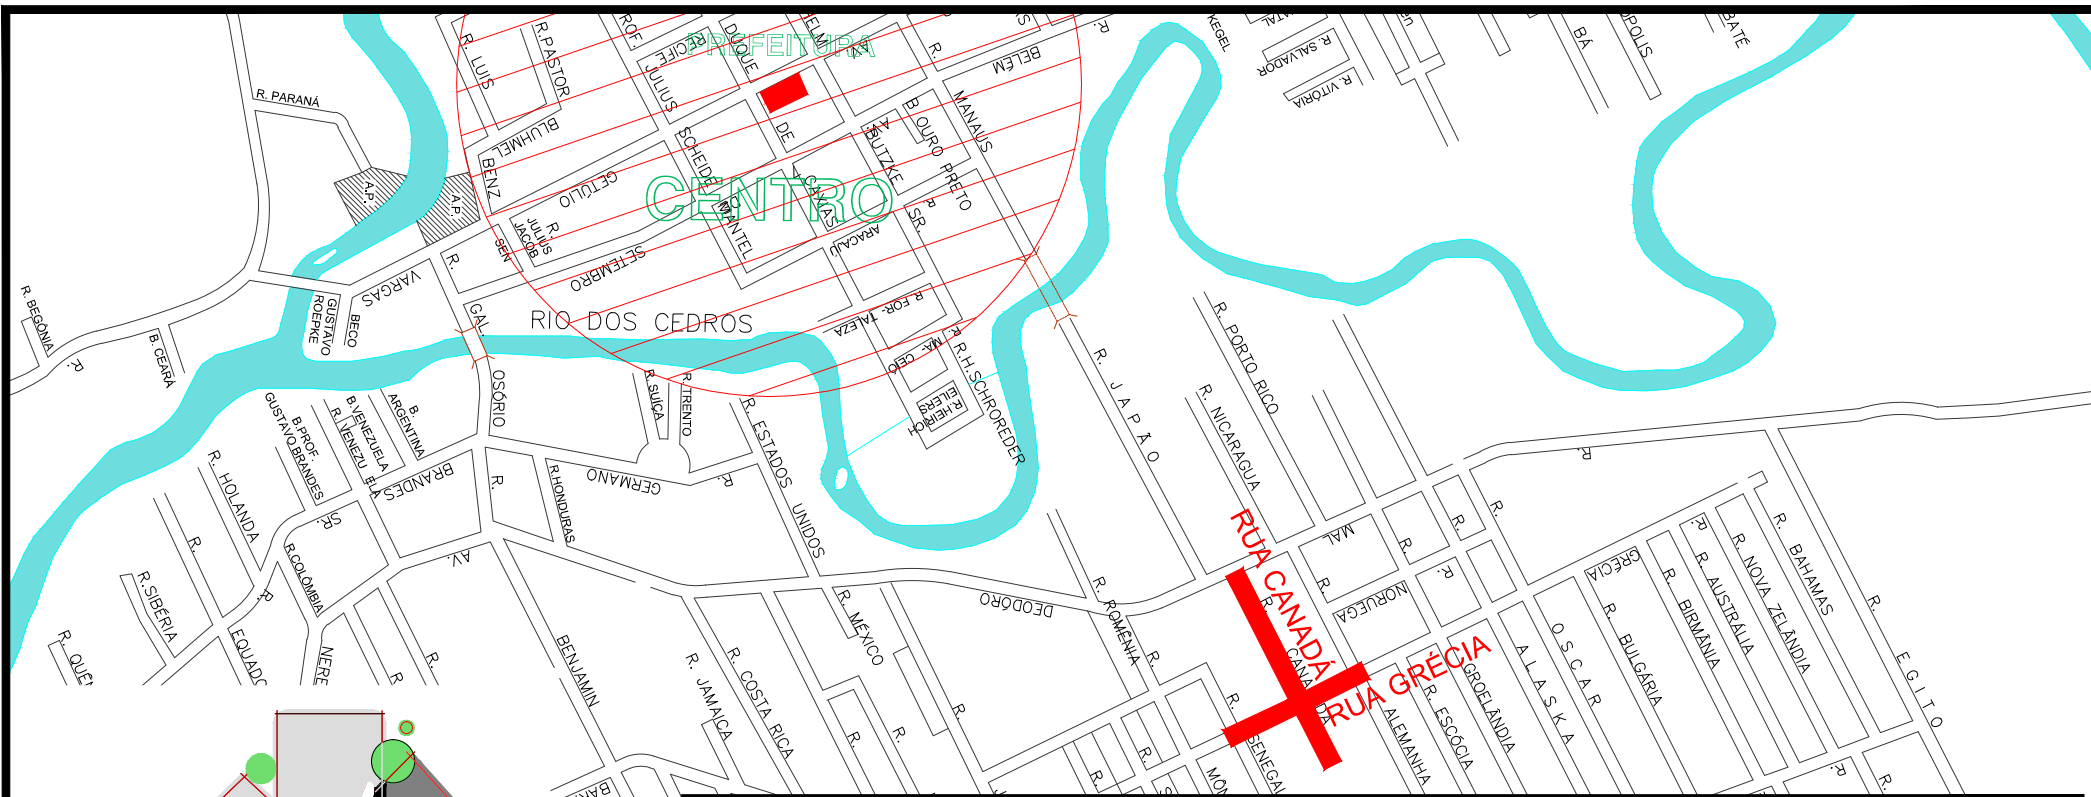






PREFEITURA MUNICIPAL DE TIMBÓ


SECRETARIA DE PLANEJAMENTO, TRÂNSITO, MEIO AMBIENTE,
INDÚSTRIA, COMÉRCIO E SERVIÇOS

Obra:	PAVIMENTAÇÃO - RUA CANADÁ E GRÉCIA						
Endereço:	RUA CANADÁ E RUA GRÉCIA - BAIRRO DAS NAÇÕES - TIMBÓ/SC						
Projeto:	PROJETO DE LOCALIZAÇÃO						
Resp. Técnico Projeto:	TAMIRES SMANIOTTO - CREA/SC 170479-0						
Data:	AGOSTO/2020	Escala:	SEM ESCALA	Área:	4.502,10 m ²	Prancha:	LOC. 02/02

LEGENDA

-  CURVA DE NÍVEL
-  MEIO-FIO
-  MEIO-FIO REBAIXADO
-  ALINHAMENTO DA VIA
-  LINHA DE EIXO

- PT - POSTE
- BL - BOCA DE LOBO
- E - ENTRADA
- MD - MURO DIVISA
- C - CERCA
- T - COTA DO TERRENO
- ME - MEIO FIO REBAIXADO EXISTENTE
- M/MF - MEIO FIO
- ASF - PAVIMENTAÇÃO ASFÁLTICA

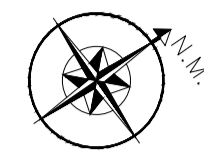

RUA MARECHAL DEODORO


RUA CANADÁ

RUA GRÉCIA






RUA GRÉCIA

RUA CANADÁ


RUA GRÉCIA

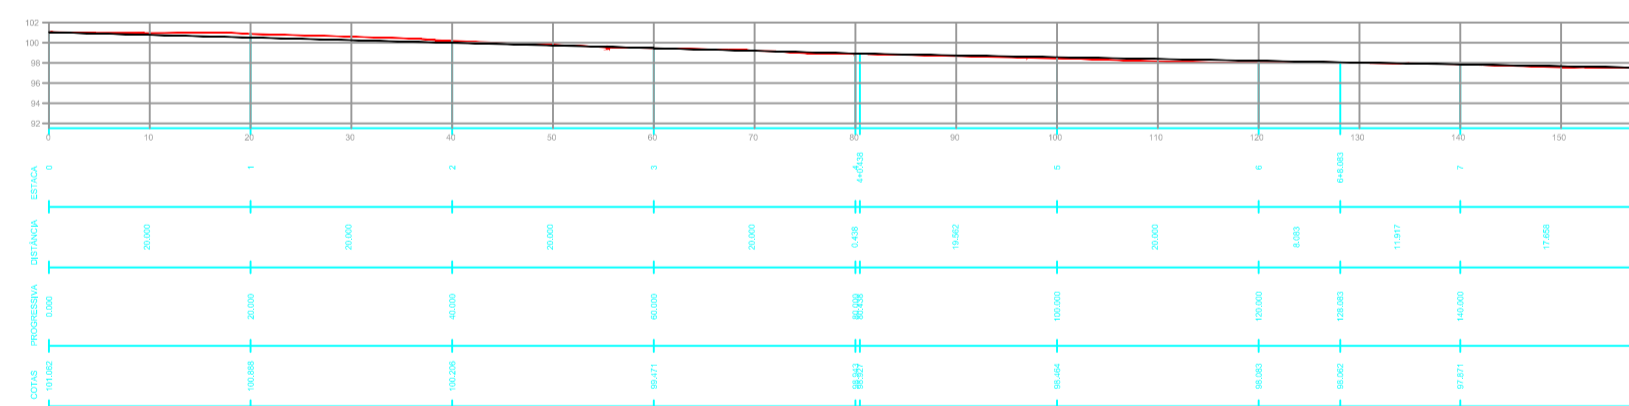

RUA CANADÁ

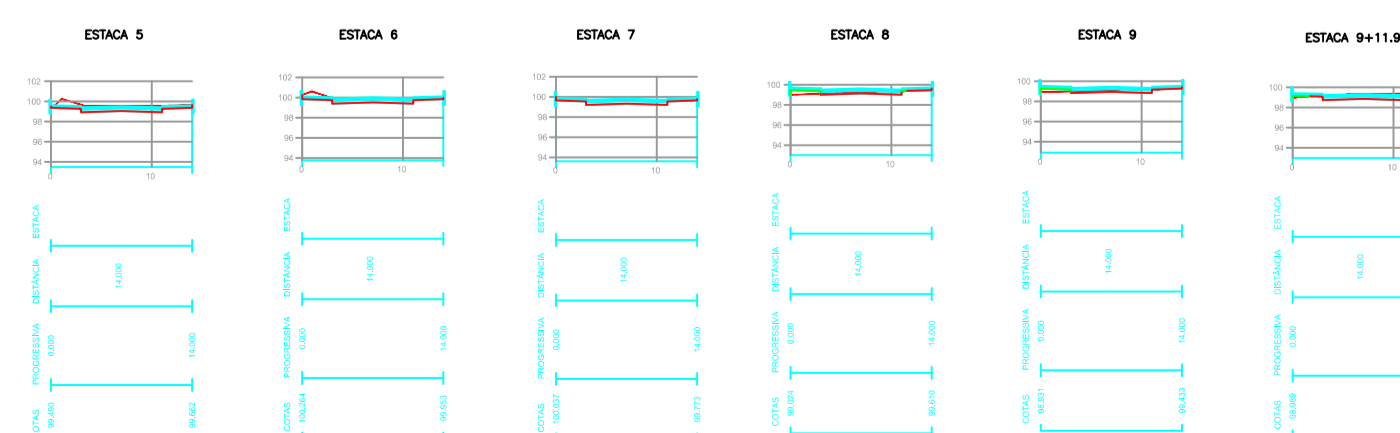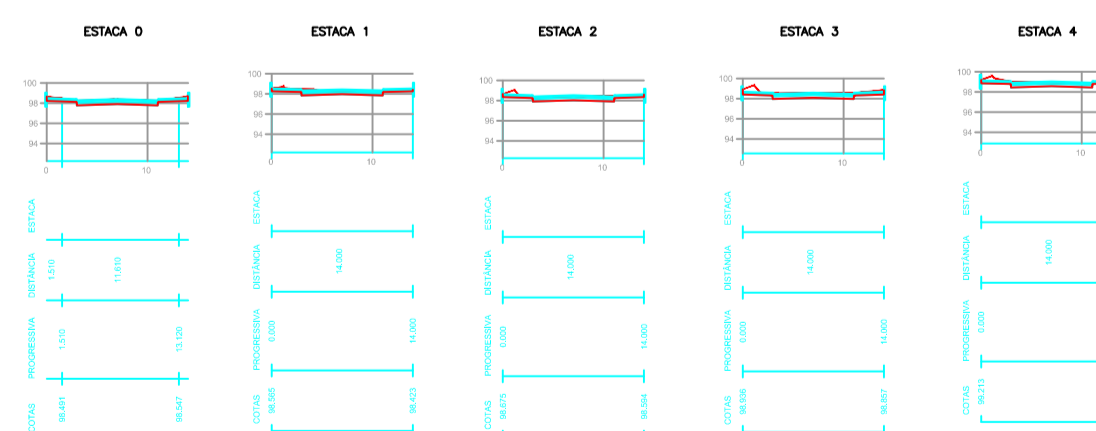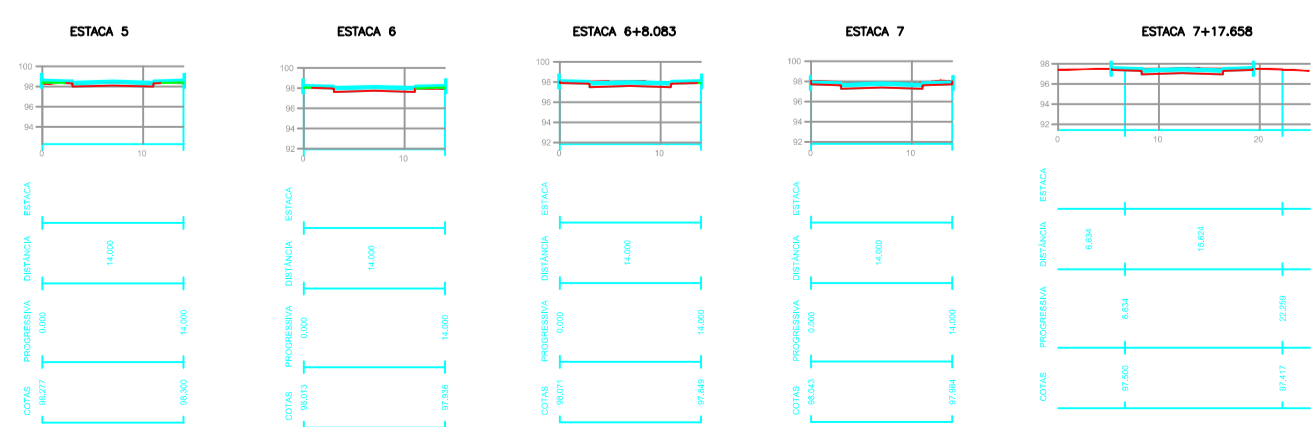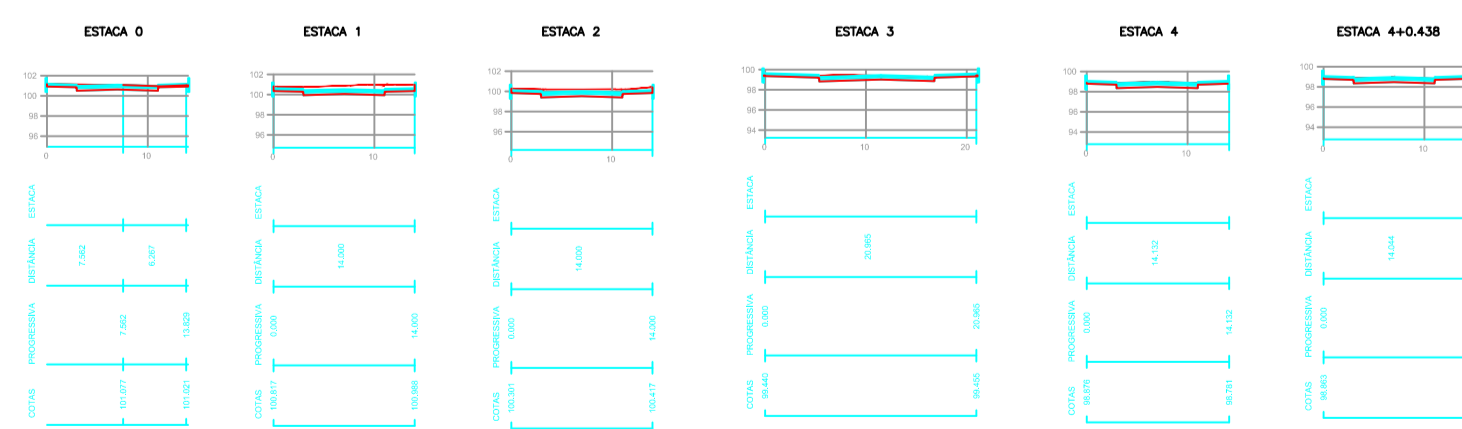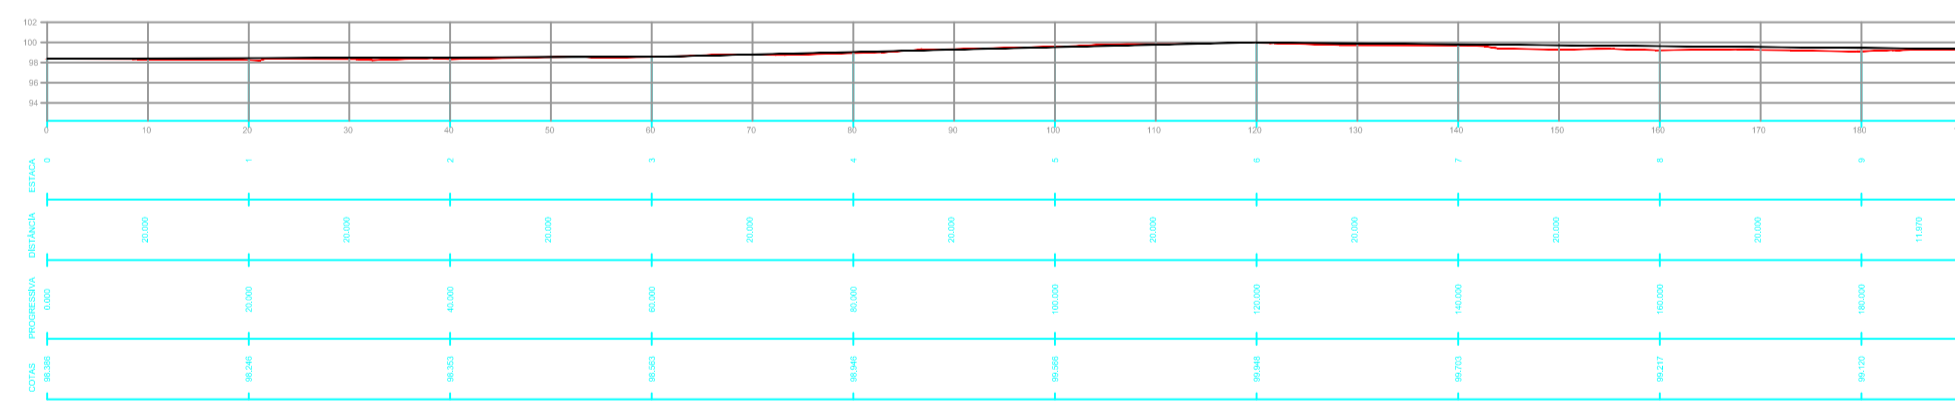

01	Emissão Inicial	05/2020			
REV.	DESCRIÇÃO	DATA	DESENHO	VERIFICADO	APROVADO

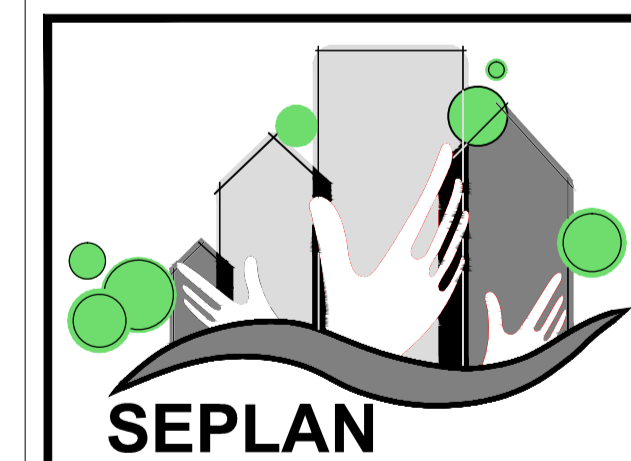

PREFEITURA DE TIMBÓ

SECRETARIA MUNICIPAL DE PLANEJAMENTO

Obra: **PAVIMENTAÇÃO**
Ruas Canadá e Grécia

Endereço: Rua Canadá e Rua Grécia - Bairro das Nações
Timbó/SC


Projeto: **PROJETO PLANIALTIMÉTRICO**
Planta Baixa

Resp. Técnico Projeto:
Tamires Smaniotto
CREA/SC 170.479-0


Data:	Escala:	Área:	Prancha:
AGOSTO/2020	1/550	4.502,10 m ²	PLA. 01/01

LEGENDA

- MEIO-FIO
- MEIO-FIO REBAIXADO
- MURO/CERCA
- ALINHAMENTO DA VIA
- - - LINHA DE EIXO

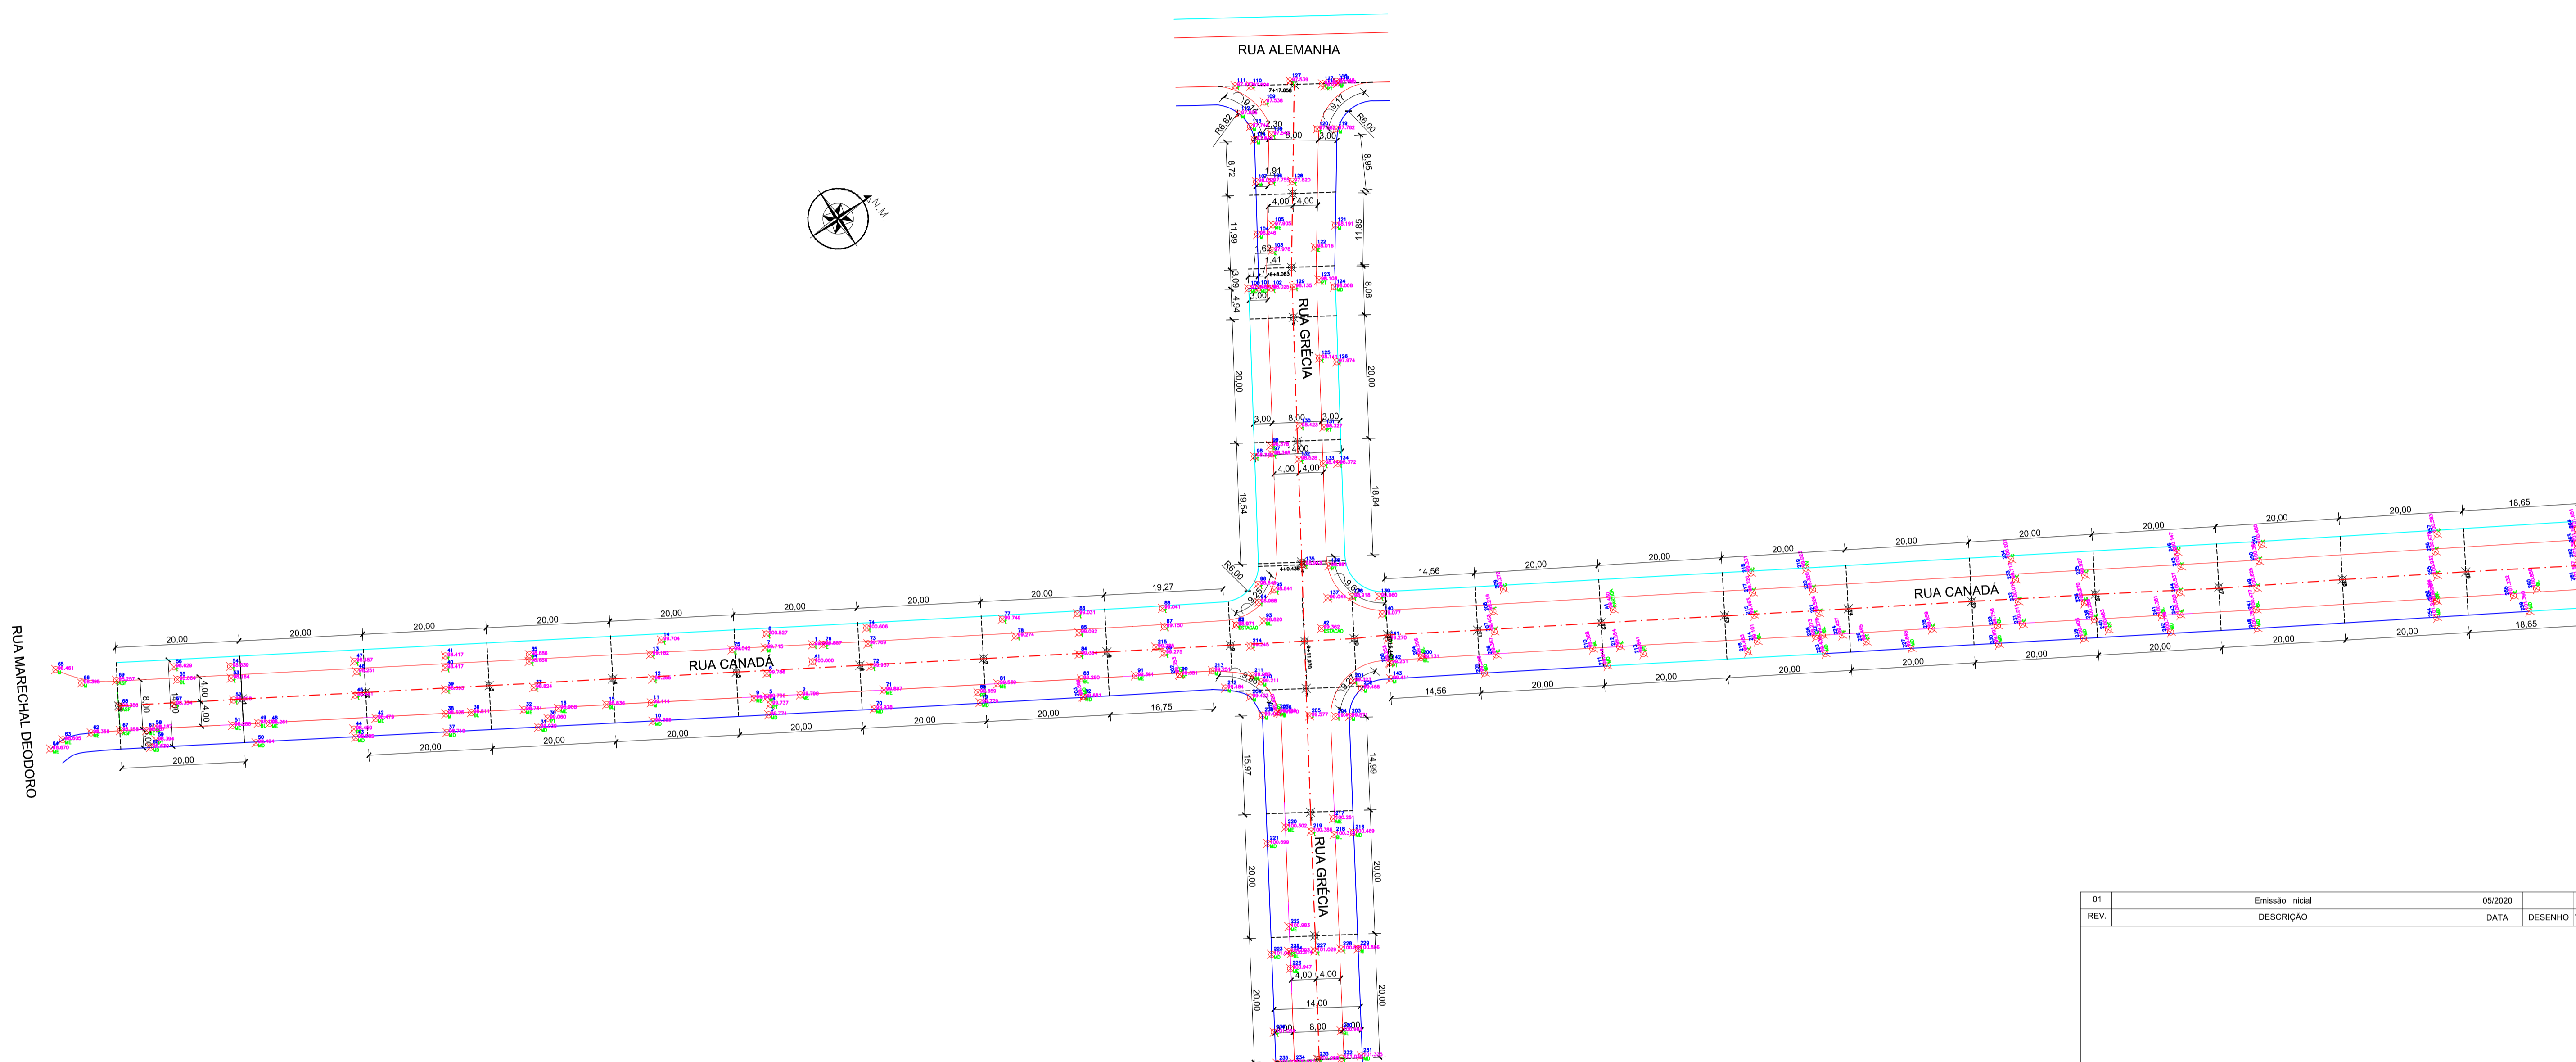

01	Emissão Inicial	05/2020			
REV.	DESCRIÇÃO	DATA	DESENHO	VERIFICADO	APROVADO

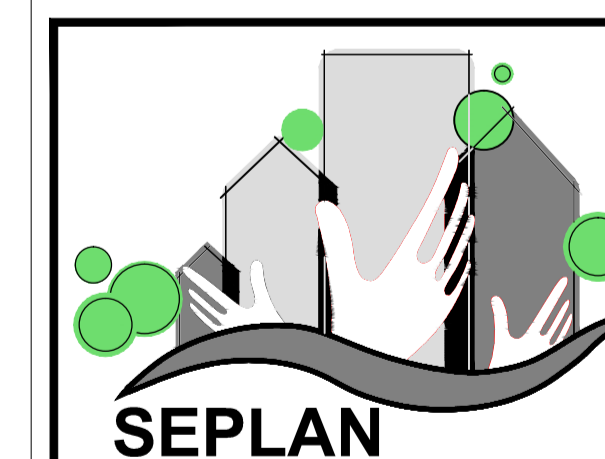

**PREFEITURA
DE TIMBÓ**

**SECRETARIA MUNICIPAL
DE PLANEJAMENTO**

Obra: **PAVIMENTAÇÃO**
Ruas Canadá e Grécia

Endereço:
Rua Canadá e Rua Grécia - Bairro das Nações
Timbó/SC

Projeto: **PROJETO GEOMÉTRICO**
Planta Baixa



Resp. Técnico Projeto:
Tamires Smaniotto
CREA/SC 170.479-0

Data:	Escala:	Área:	Prancha:
AGOSTO/2020	1/500	4.502,10 m ²	GEO.01/01


LEGENDA

- MEIO-FIO
- MEIO-FIO REBAIXADO
- ALINHAMENTO DA VIA
- - - LINHA DE EIXO


PLANTA BAIXA
ESCALA: 1/500

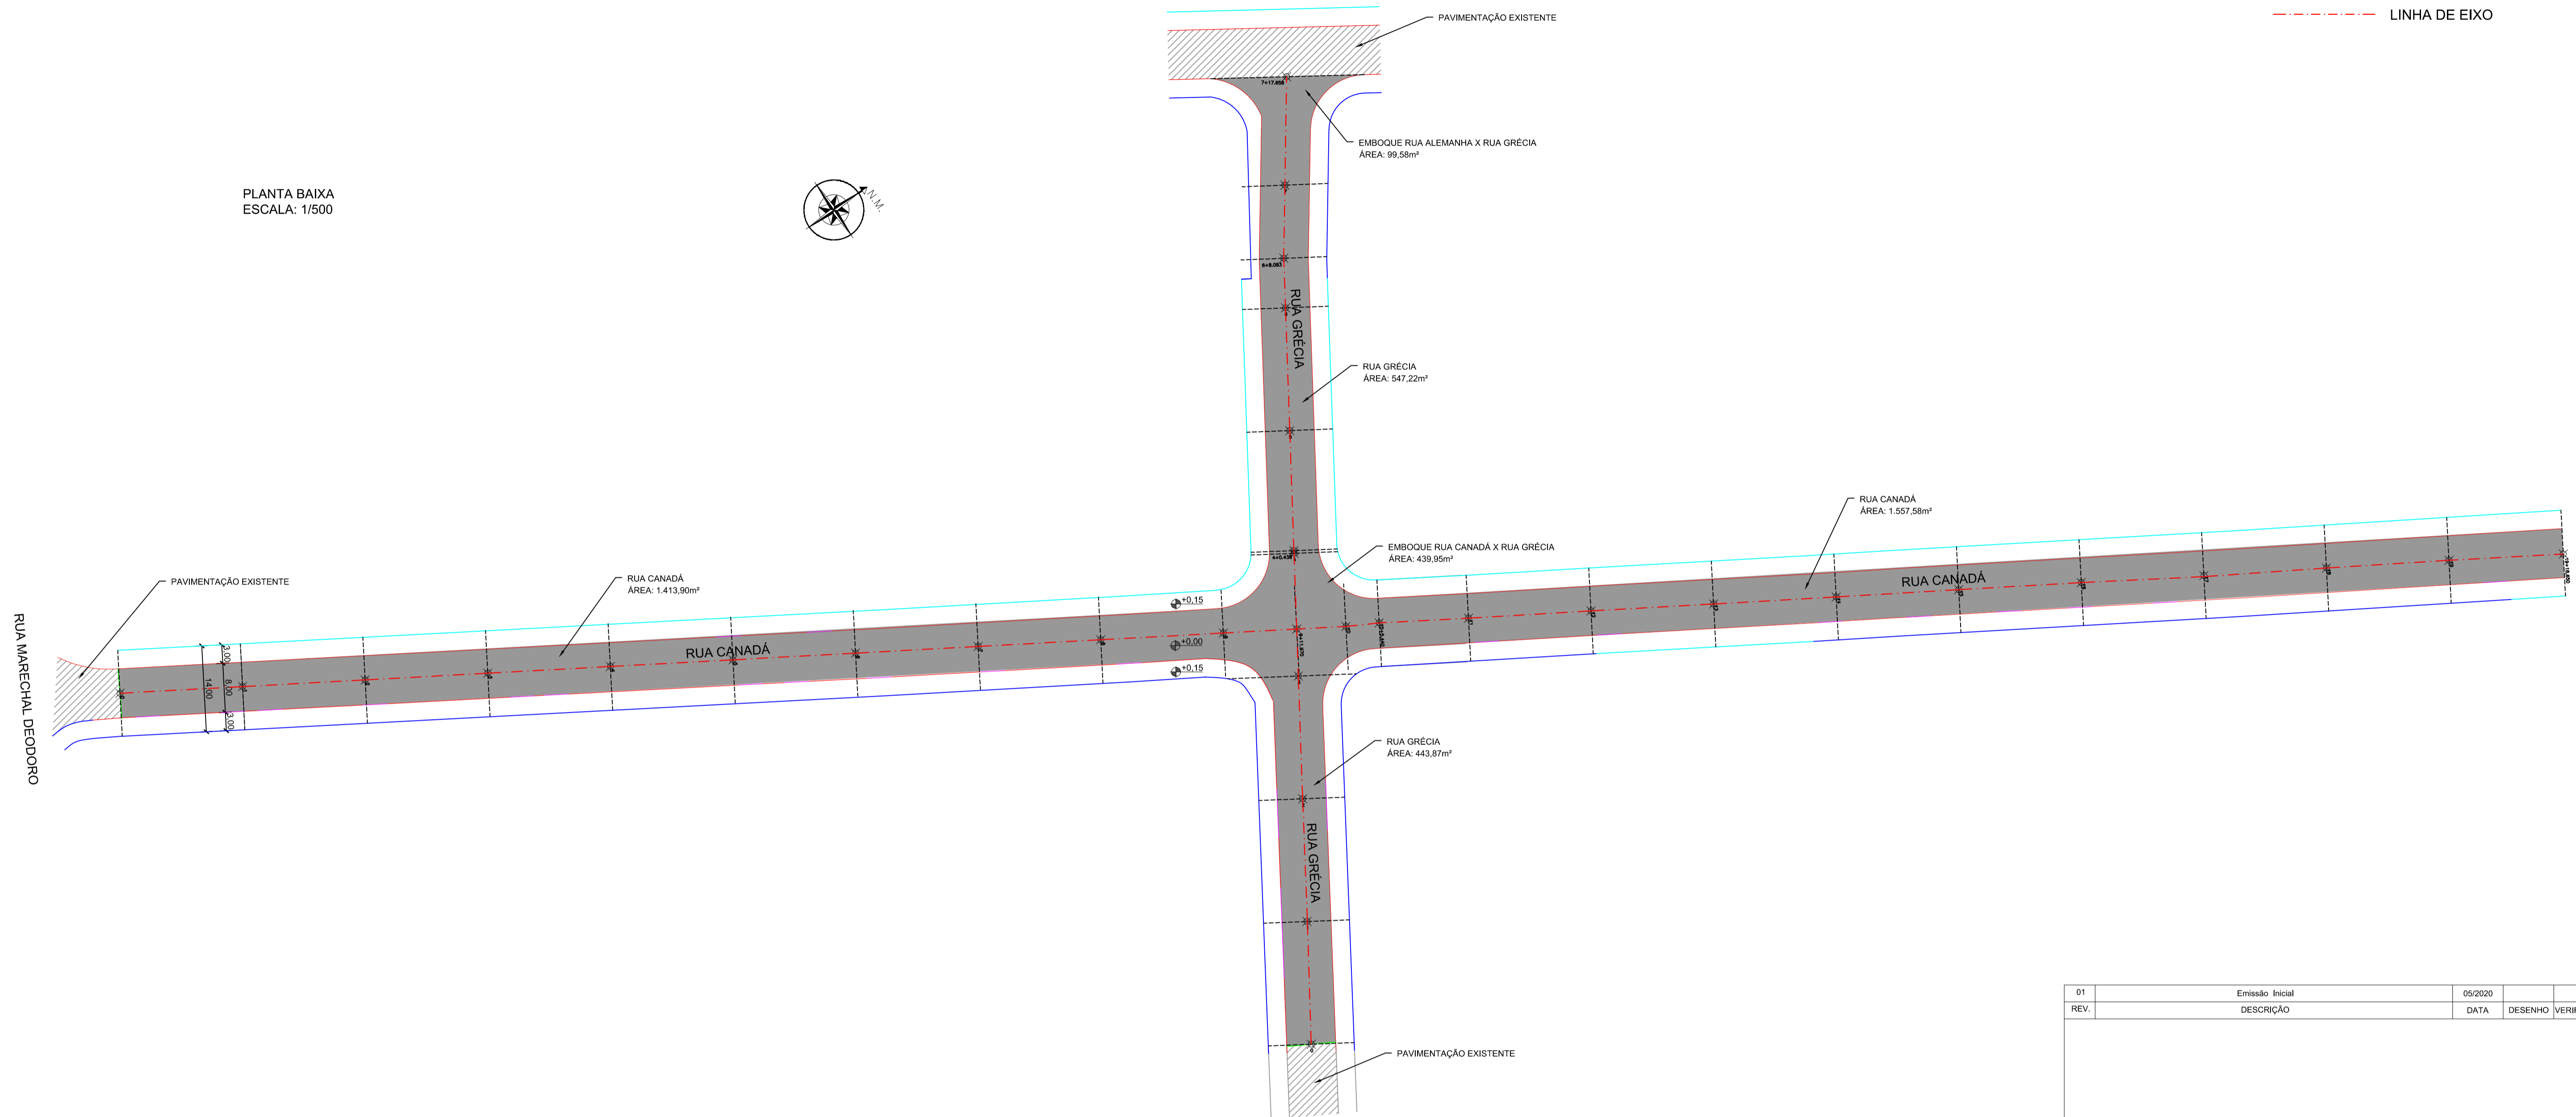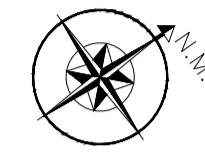


SEÇÃO TRANSVERSAL TIPO
ESCALA: S/E

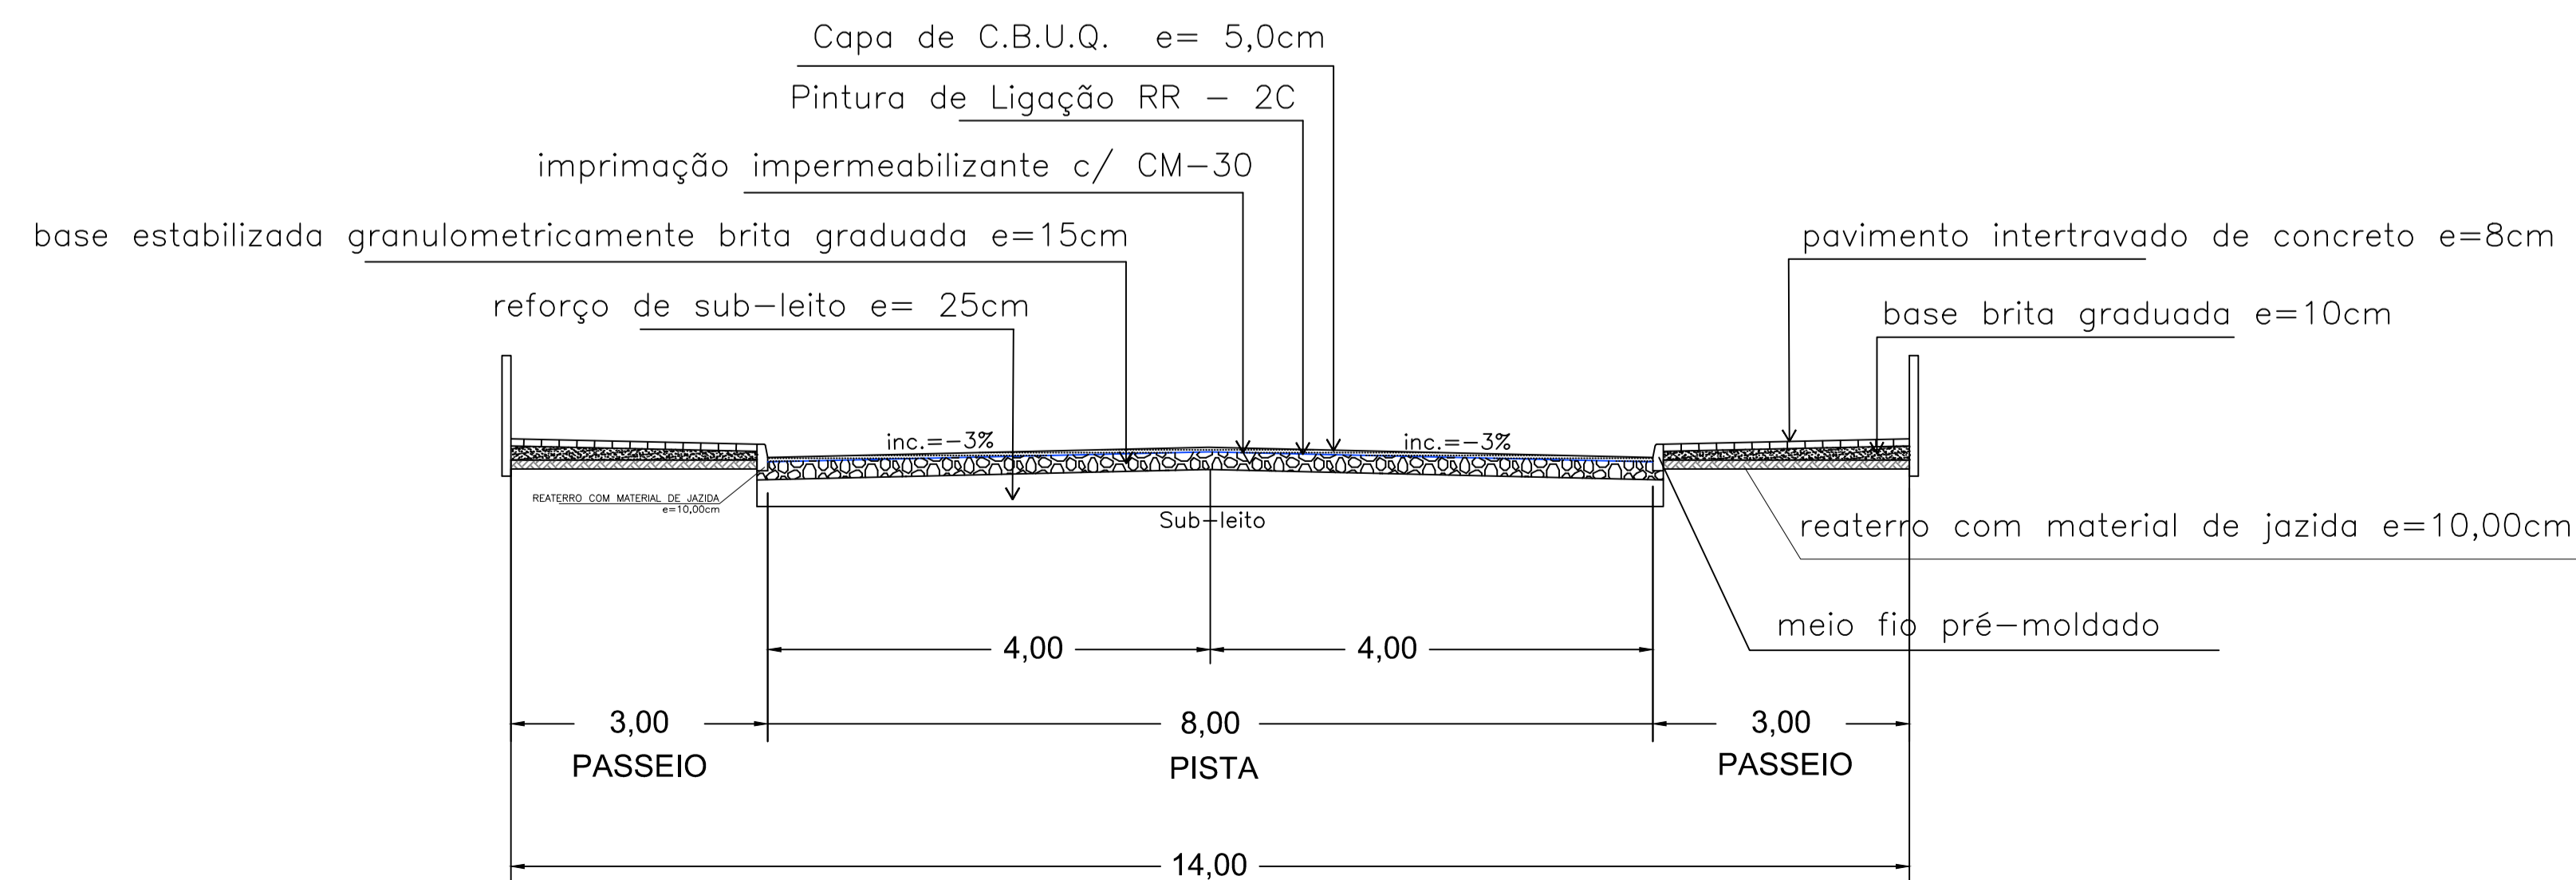

Detalhe Tipo Meio-Fio

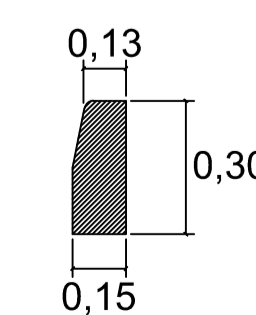

01	Emissão Inicial	05/2020			
REV.	DESCRIÇÃO	DATA	DESENHO	VERIFICADO	APROVADO

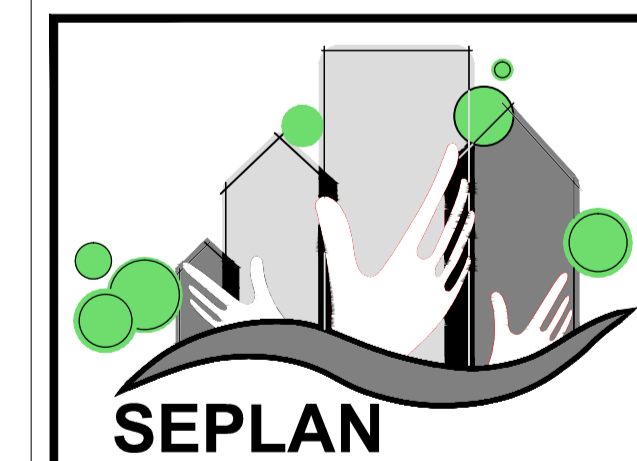

**PREFEITURA
DE TIMBÓ**

**SECRETARIA MUNICIPAL
DE PLANEJAMENTO**

Obra: **PAVIMENTAÇÃO**
Ruas Canadá e Grécia



Endereço: Rua Canadá e Rua Grécia - Bairro das Nações
Timbó/SC

Projeto: **PROJETO PAVIMENTAÇÃO**
Planta Baixa e Seção Transversal



Resp. Técnico Projeto:
Tamires Smaniotto
CREA/SC 170.479-0

Data:	Escala:	Área:	Prancha:
AGOSTO/2020	INDICADA	4.502,10 m ²	PAV. 01/02

PLANTA BAIXA
ESCALA: 1/500

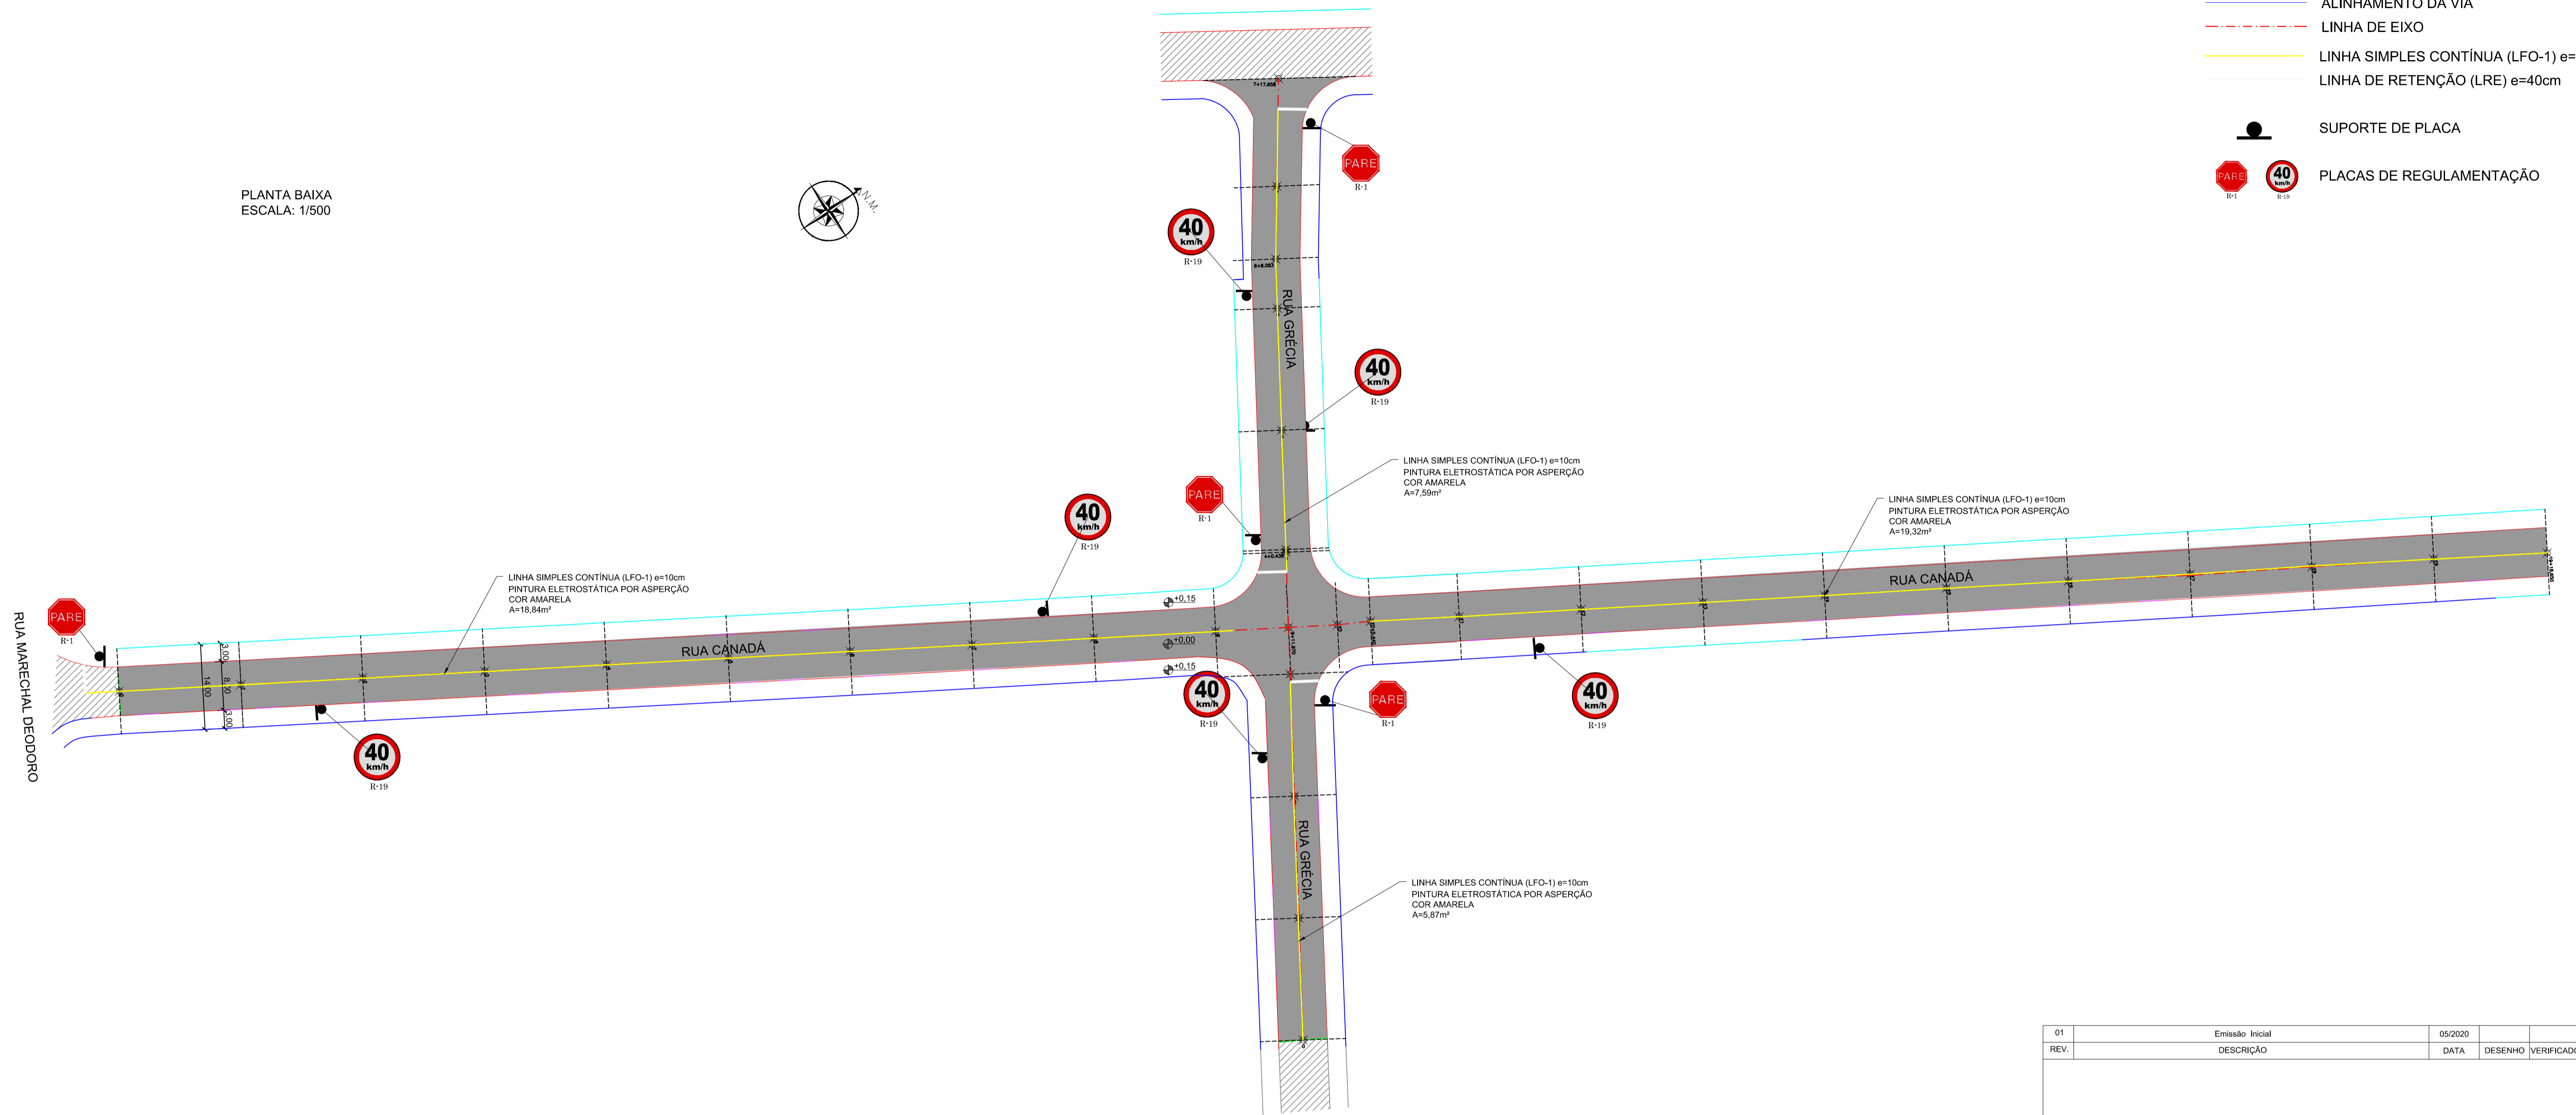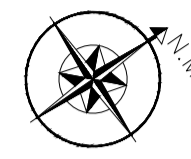

- LEGENDA**
- MEIO-FIO
 - MEIO-FIO REBAIXADO
 - ALINHAMENTO DA VIA
 - LINHA DE EIXO
 - LINHA SIMPLES CONTÍNUA (LFO-1) e=10cm
 - LINHA DE RETENÇÃO (LRE) e=40cm
 - SUPORTE DE PLACA
 - PLACAS DE REGULAMENTAÇÃO

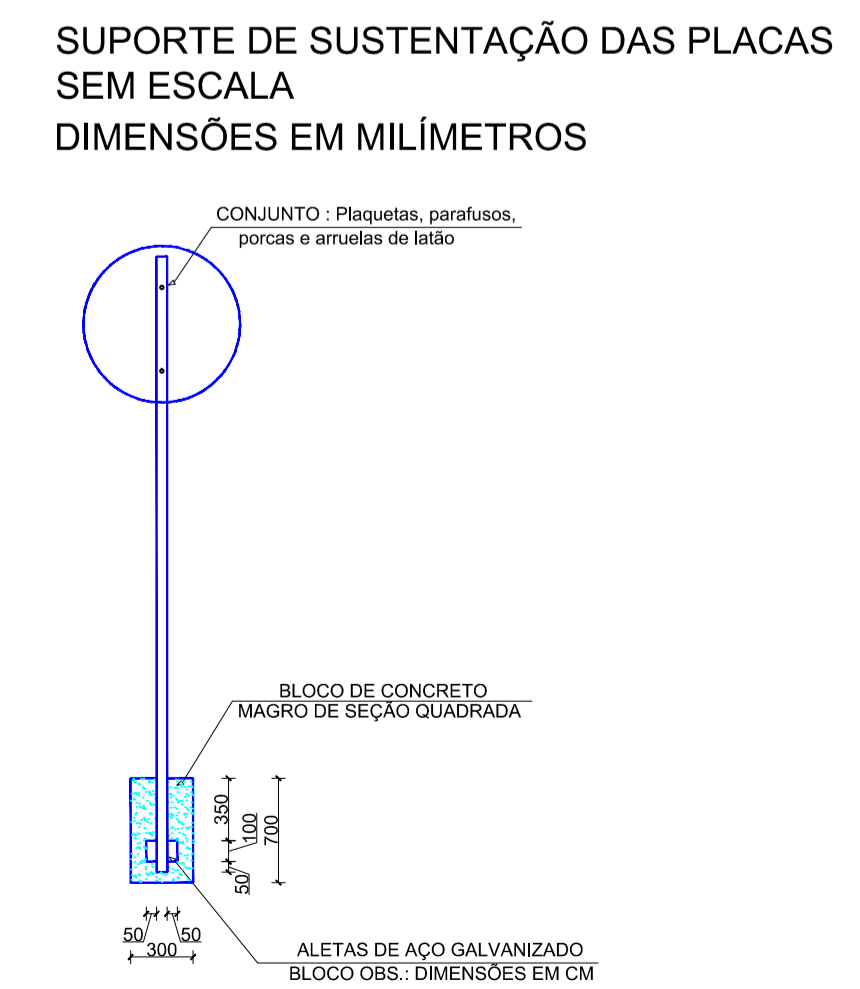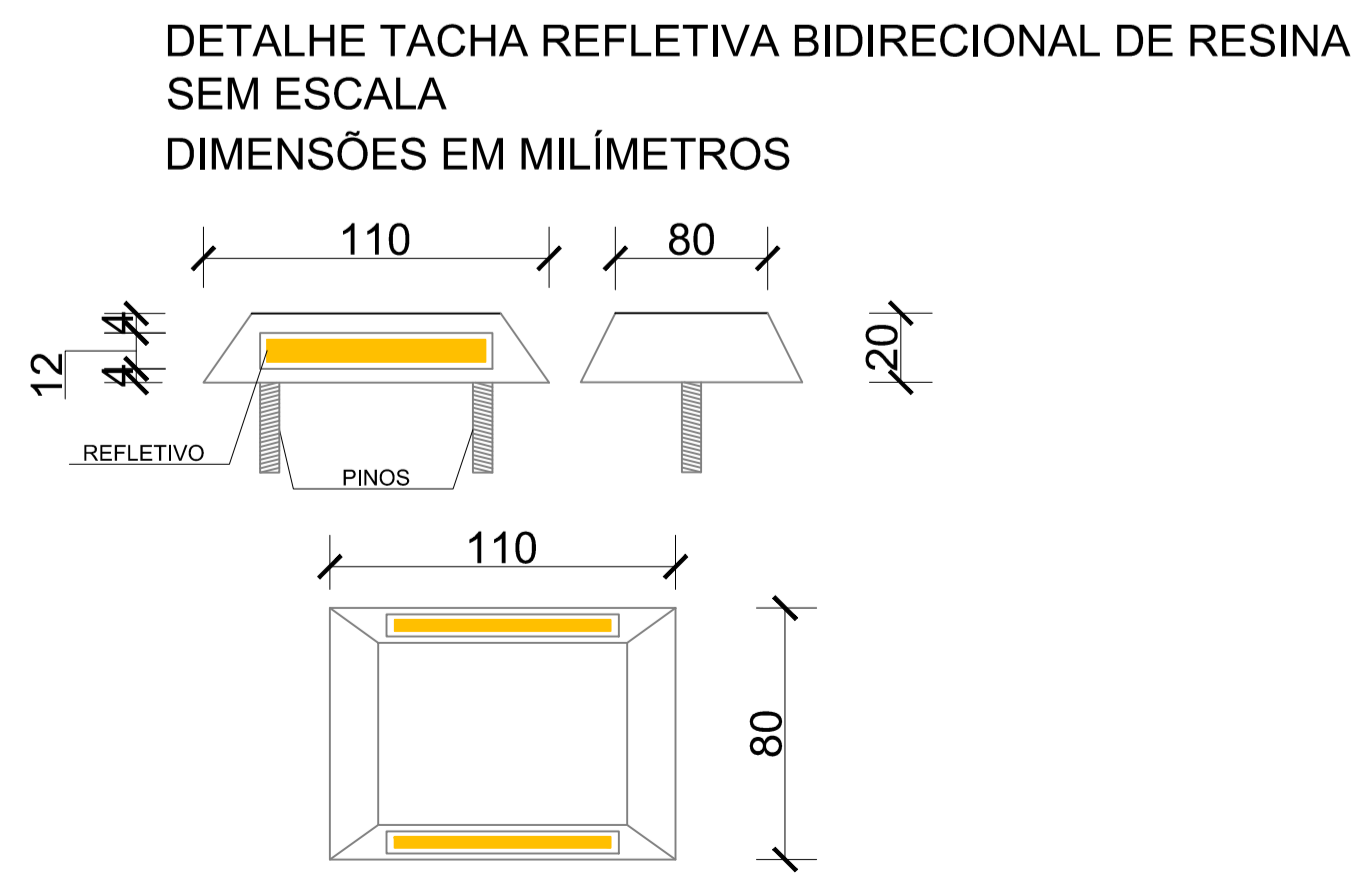

DETALHES DE SINALIZAÇÃO VERTICAL
PLACAS DE REGULAMENTAÇÃO

MODELO DOS SINAIS	CÓDIGO	PINTURA	DIMENSÕES
	R-19	FUNDO BRANCO ORLA EXTERNA VERMELHA ORLA INTERNA VERMELHA LETRA PRETO	Ø=0,50m
	R-1	FUNDO BRANCO ORLA EXTERNA VERMELHA ORLA INTERNA VERMELHA LETRA PRETO	Ø=0,50m

01	Emissão Inicial	05/2020			
REV.	DESCRIÇÃO	DATA	DESENHO	VERIFICADO	APROVADO

PREFEITURA DE TIMBÓ

SECRETARIA MUNICIPAL DE PLANEJAMENTO

Obra: **PAVIMENTAÇÃO**
Ruas Canadá e Grécia

Endereço: Rua Canadá e Rua Grécia - Bairro das Nações
Timbó/SC

Projeto: **PROJETO PAVIMENTAÇÃO**
Planta Baixa e Detalhes Sinalização

Resp. Técnico Projeto:
Tamires Smaniotto
CREA/SC 170.479-0

Data:	Escala:	Área:	Prancha:
AGOSTO/2020	INDICADA	4.502,10 m ²	PAV. 02/02