


Obra: CAFETERIA DO PARQUE CENTRAL
REFORMA E AMPLIAÇÃO

Projeto: PLANTA BAIXA

Resp. Técnico Projeto:

Data:	Escala	Área Existente	Prancha:
Jul.2020	Indicada	104,46 m ²	ARQ.01

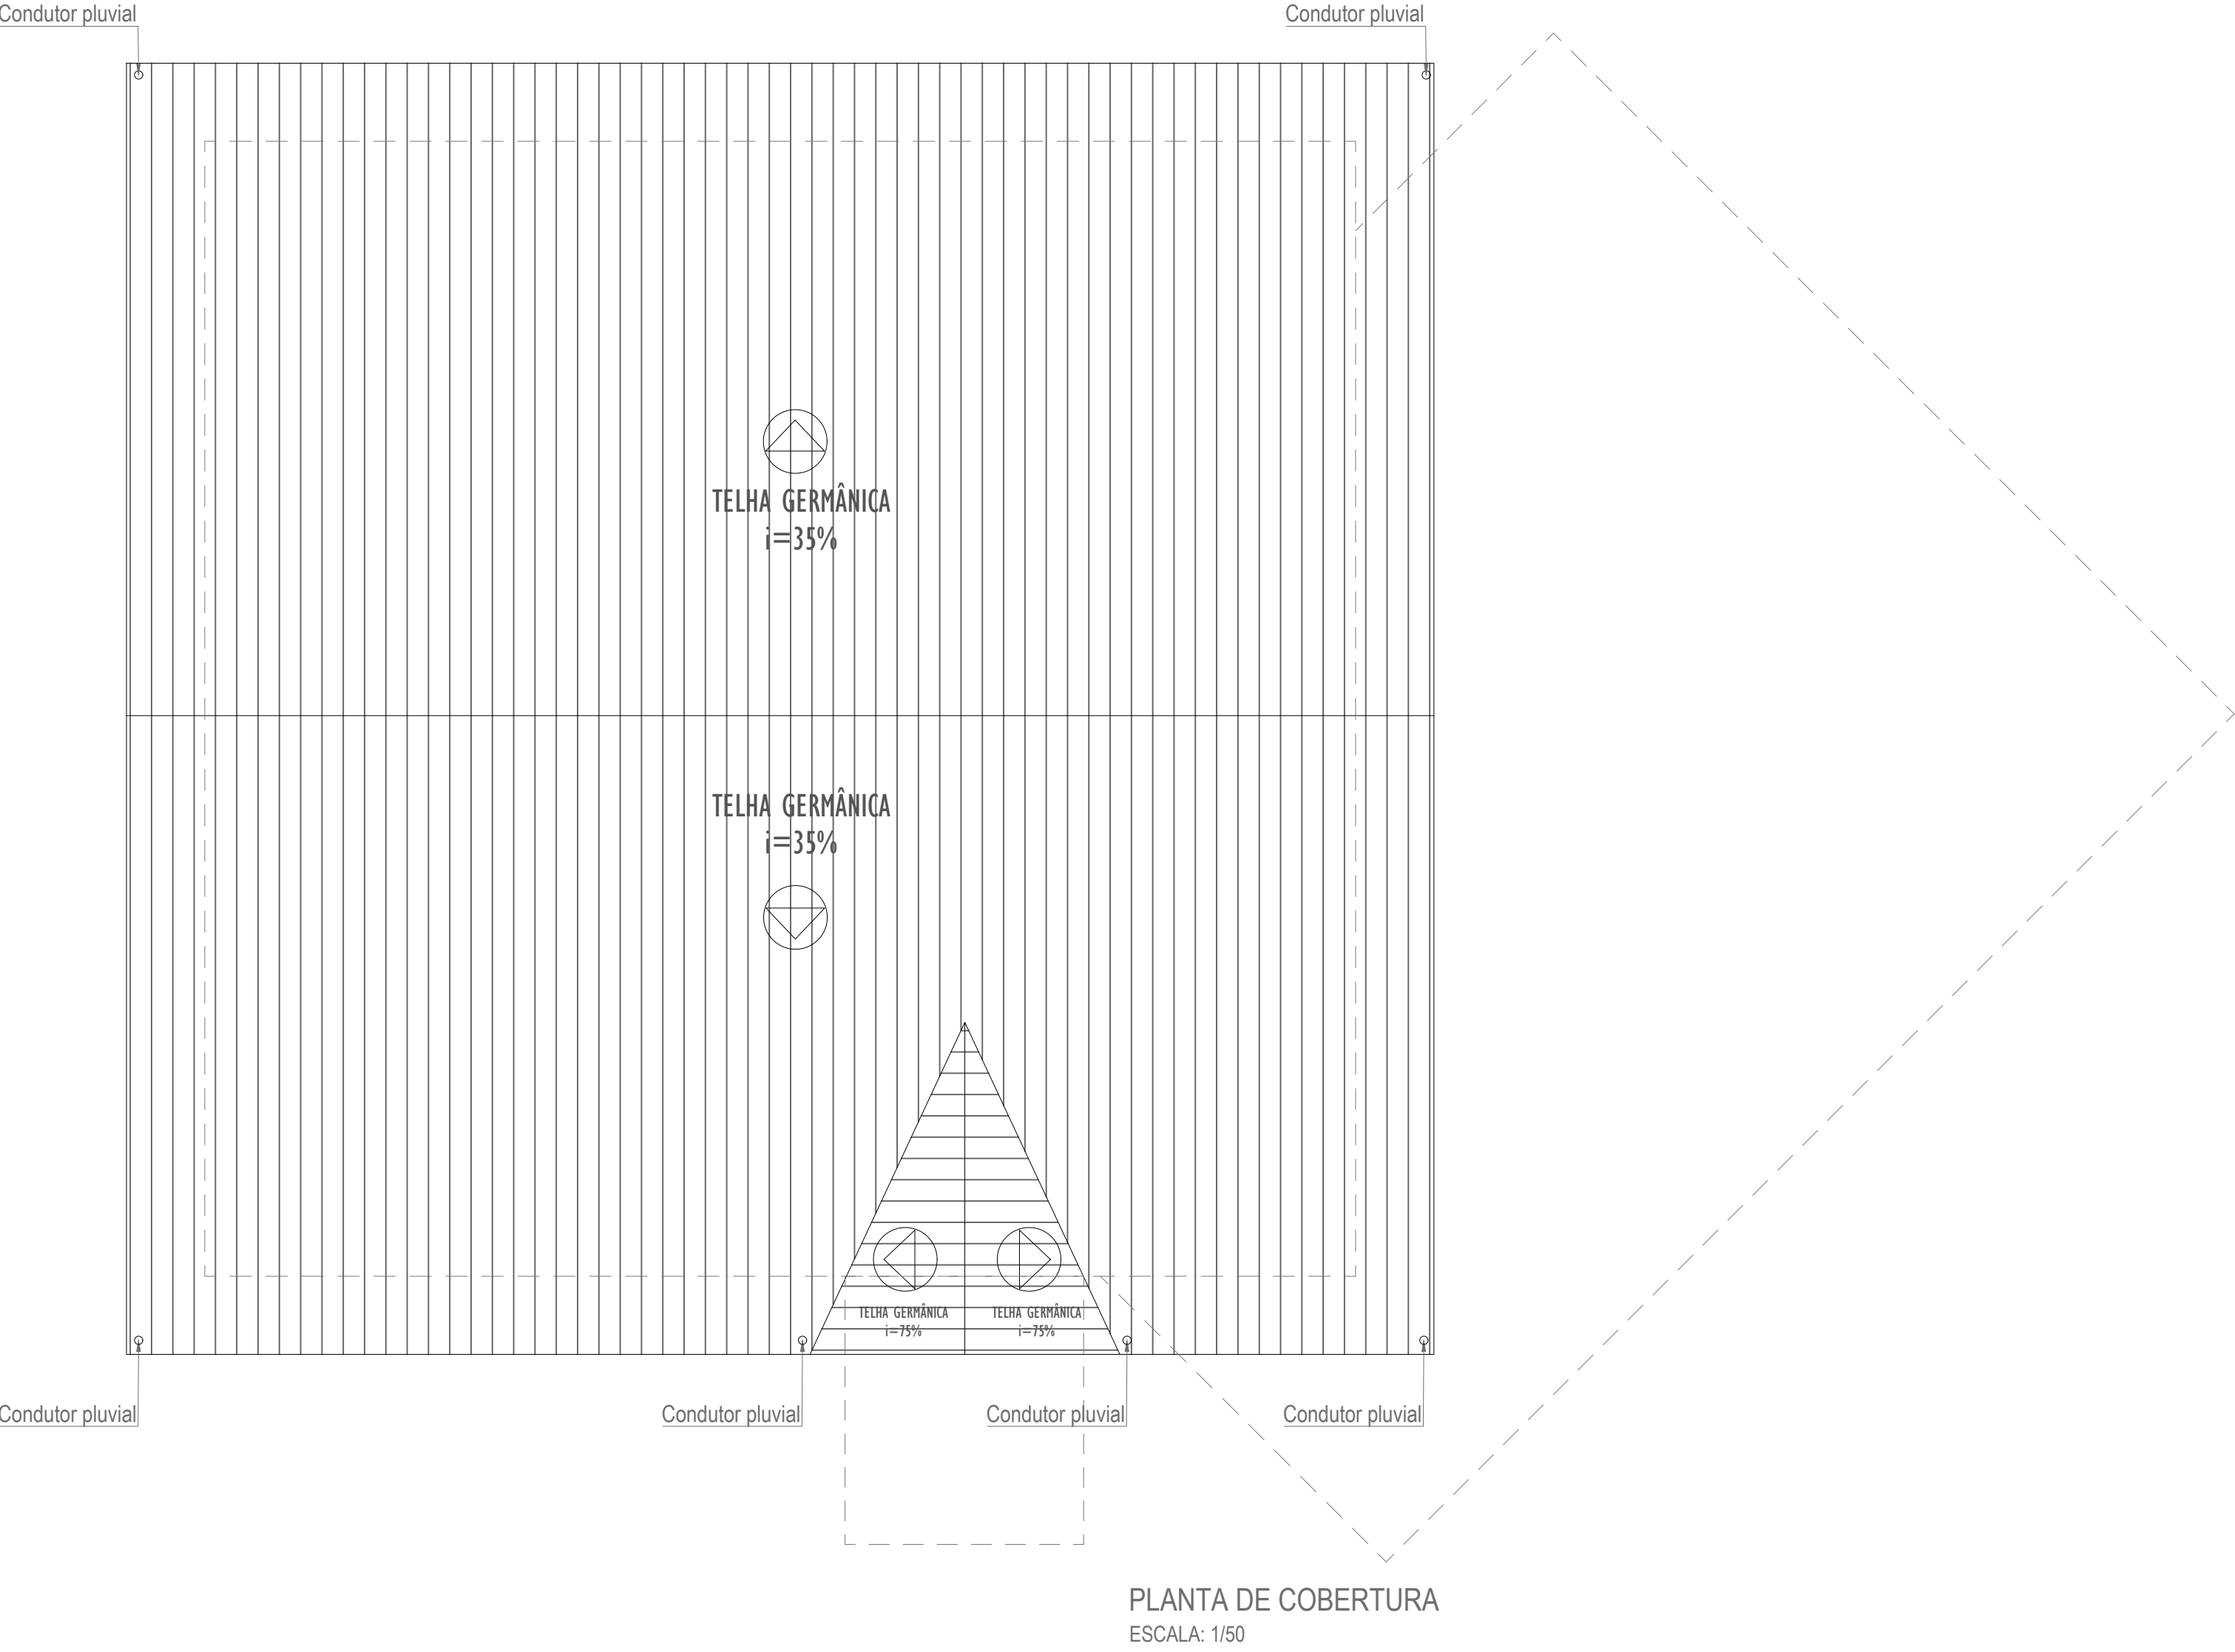





Carimbos:



**PREFEITURA
DE TIMBÓ**

**SECRETARIA MUNICIPAL
DE PLANEJAMENTO**

Obra:	CAFETERIA DO PARQUE CENTRAL REFORMA E AMPLIAÇÃO		
Endereço:	Rua ARACAJU Bairro Centro - Timbó - SC		
Projeto:	PLANTA COBERTURA		
Resp. Técnico Projeto:			
Data:	Escala:	Área:	Prancha:
Jul.2020	Indicada	104,46m²	ARQ.02

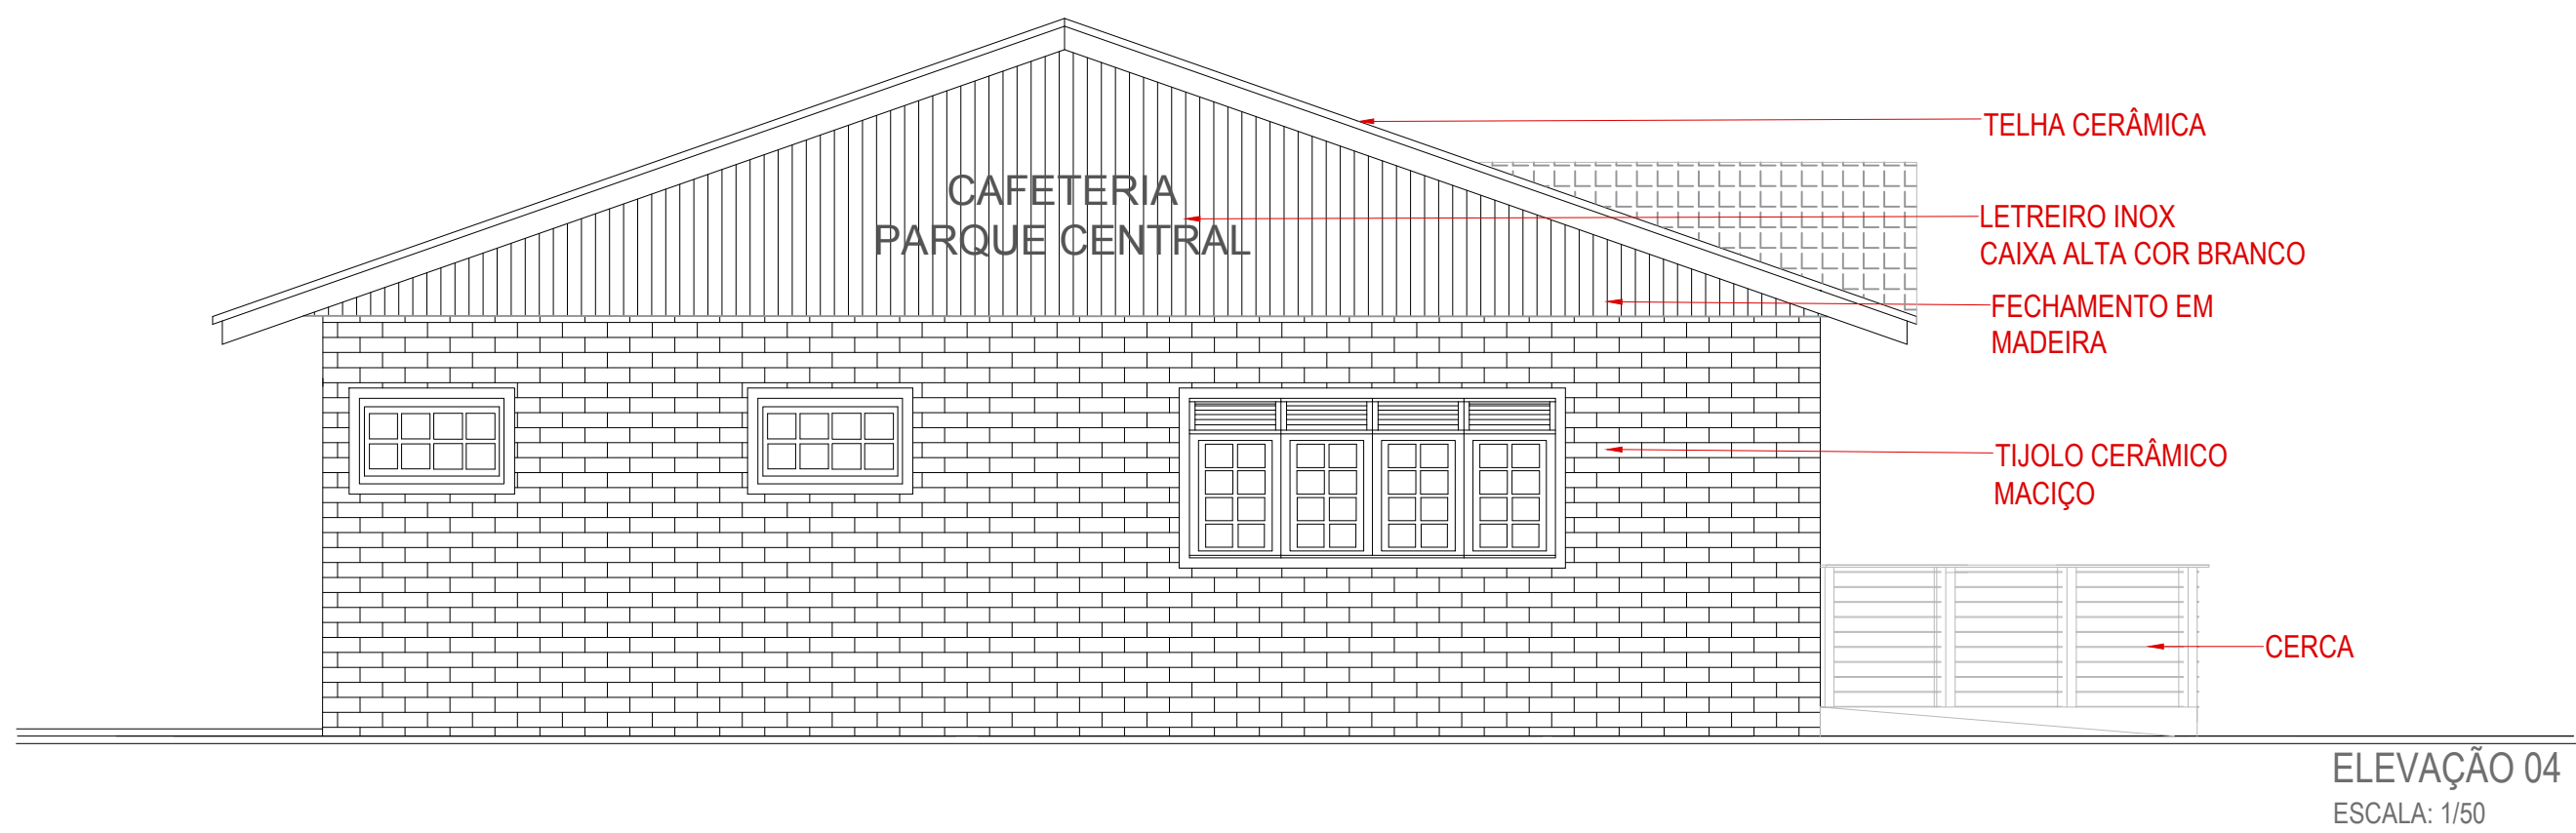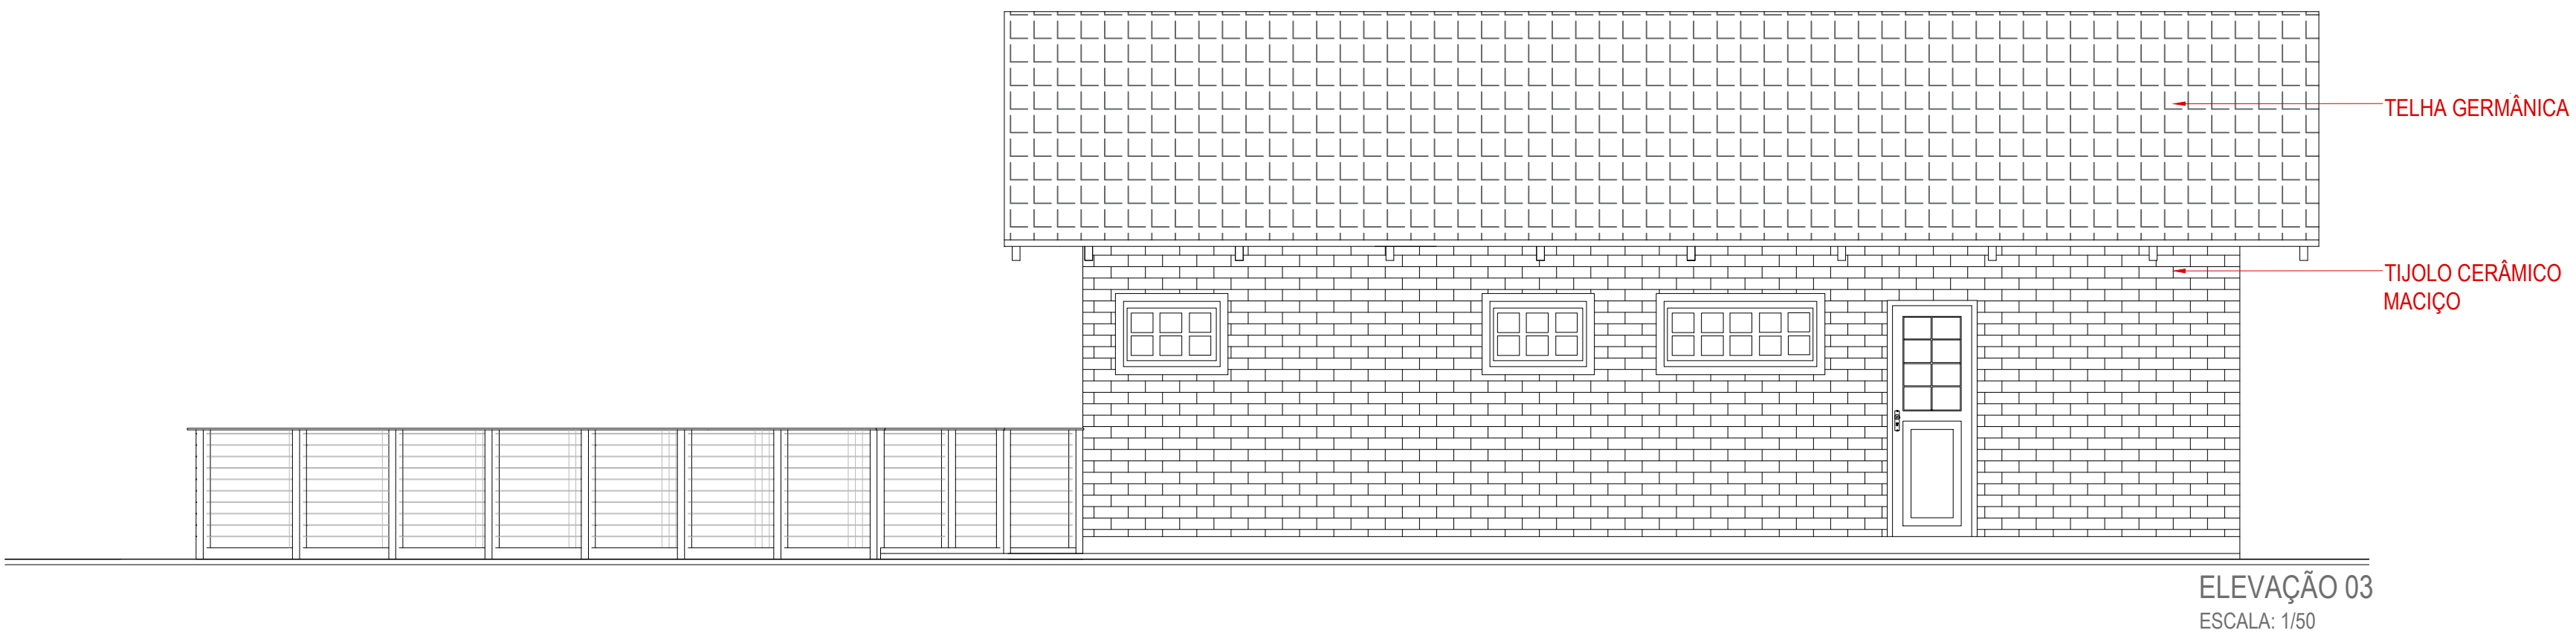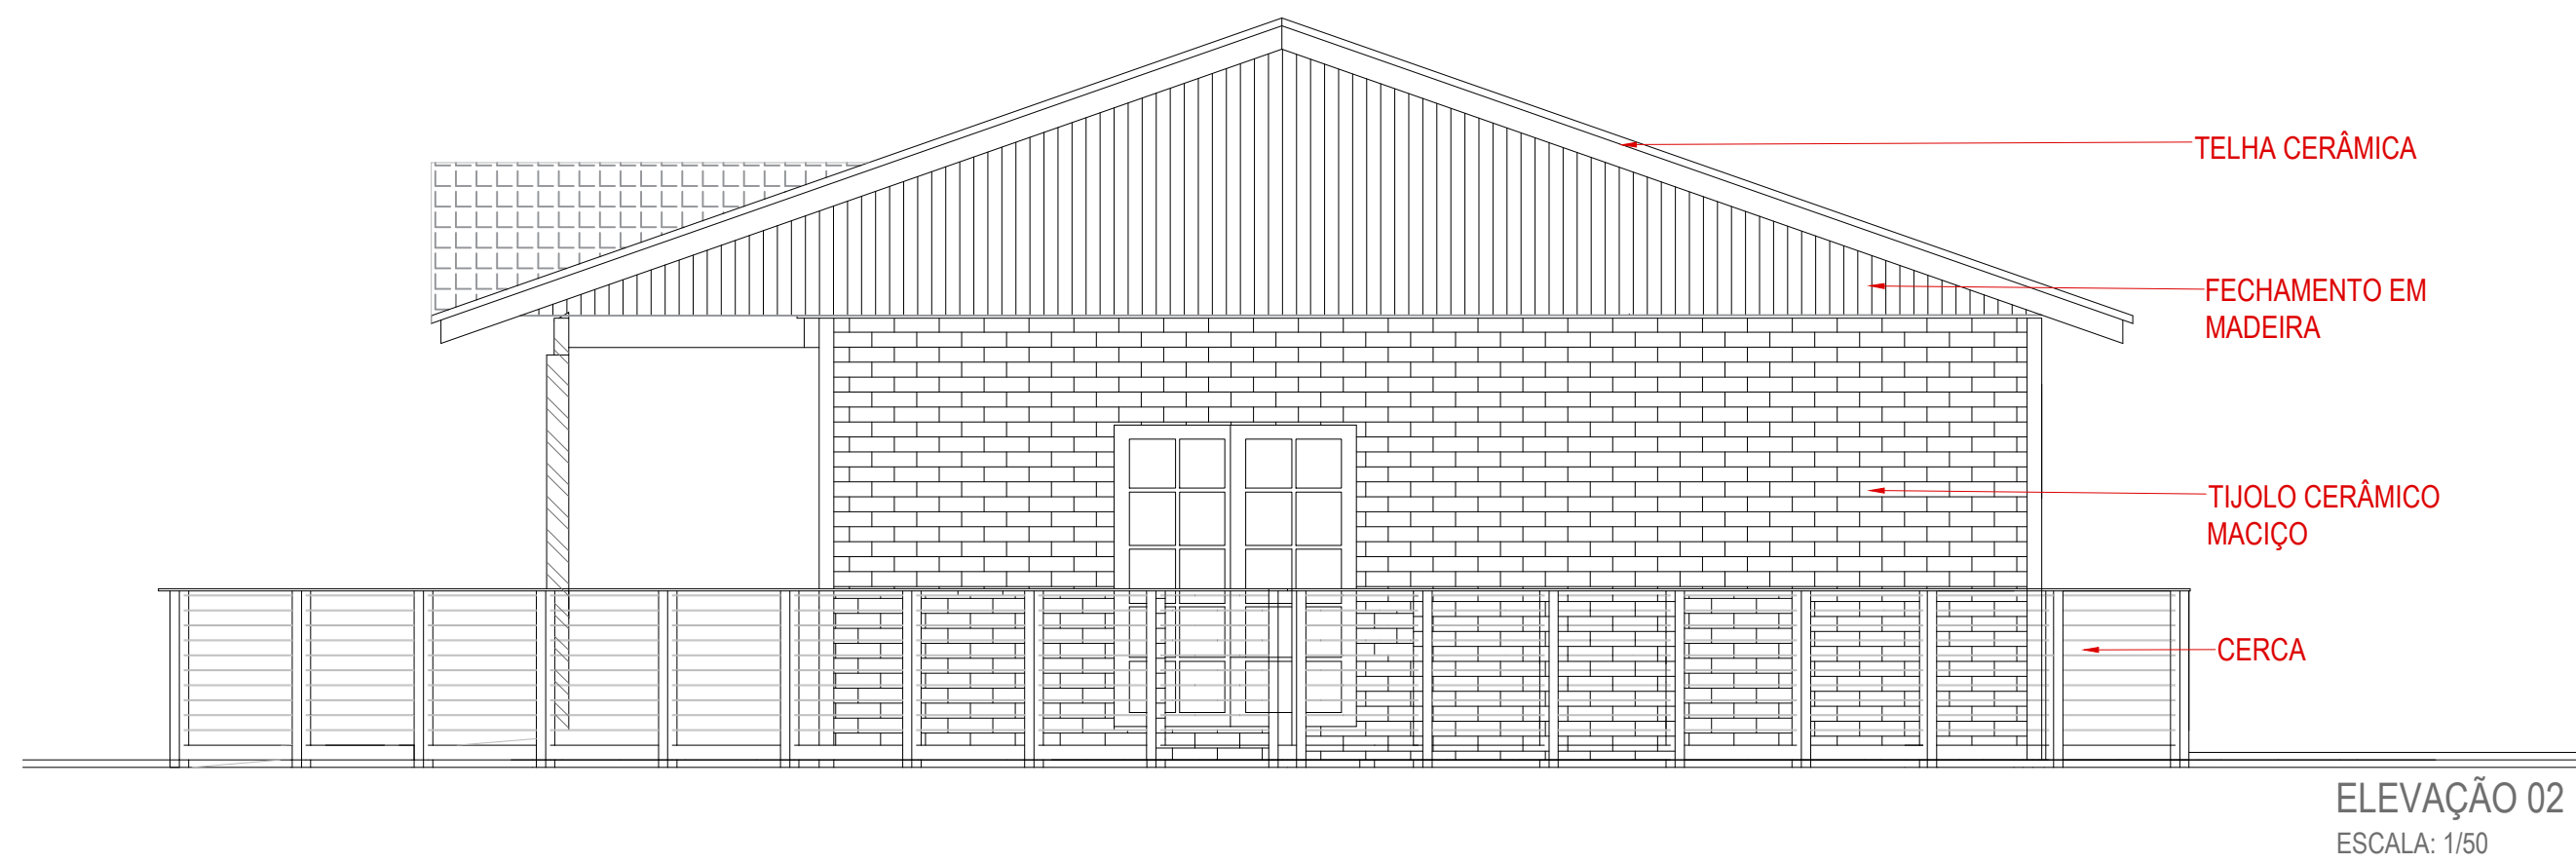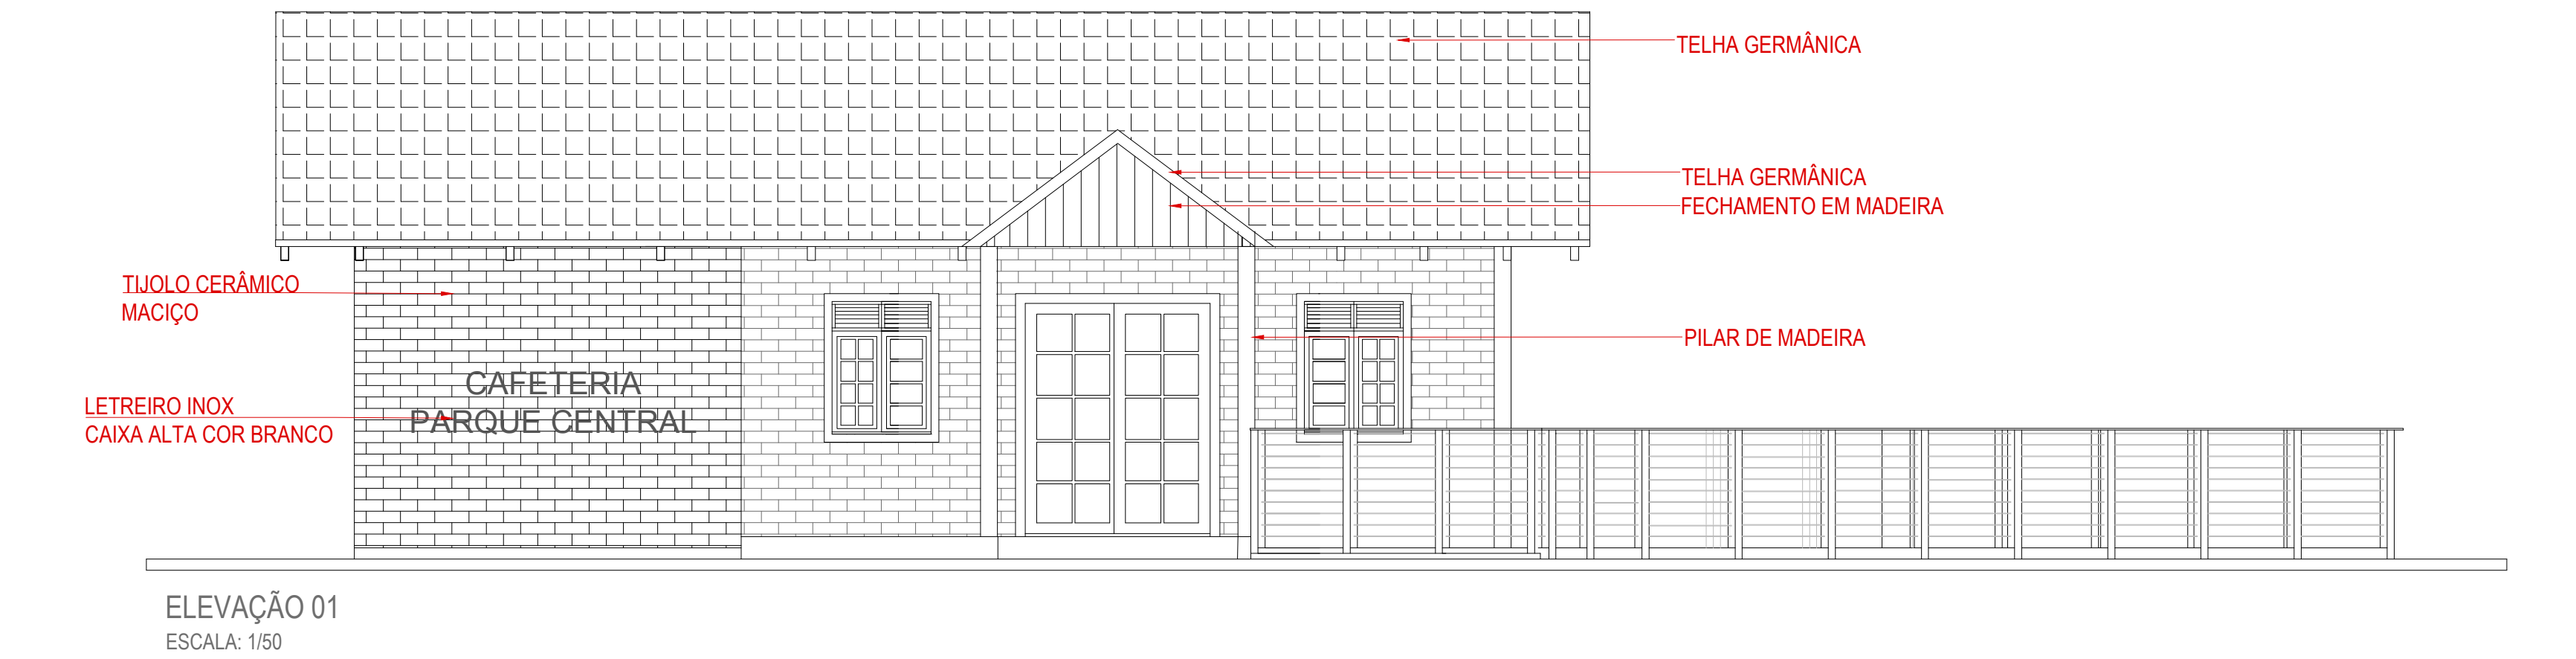


Carimbos:




PREFEITURA
DE TIMBÓ

SECRETARIA MUNICIPAL
DE PLANEJAMENTO


Obra:	CAFETERIA DO PARQUE CENTRAL REFORMA E AMPLIAÇÃO		
Endereço:	Rua ARACAJU Bairro Centro - Timbó - SC		
Projeto:	CORTES E FACHADAS		
Resp. Técnico Projeto:			
Data:	Escala:	Área:	Prancha:
Jul.2020	Indicada	104,46m²	ARQ.03

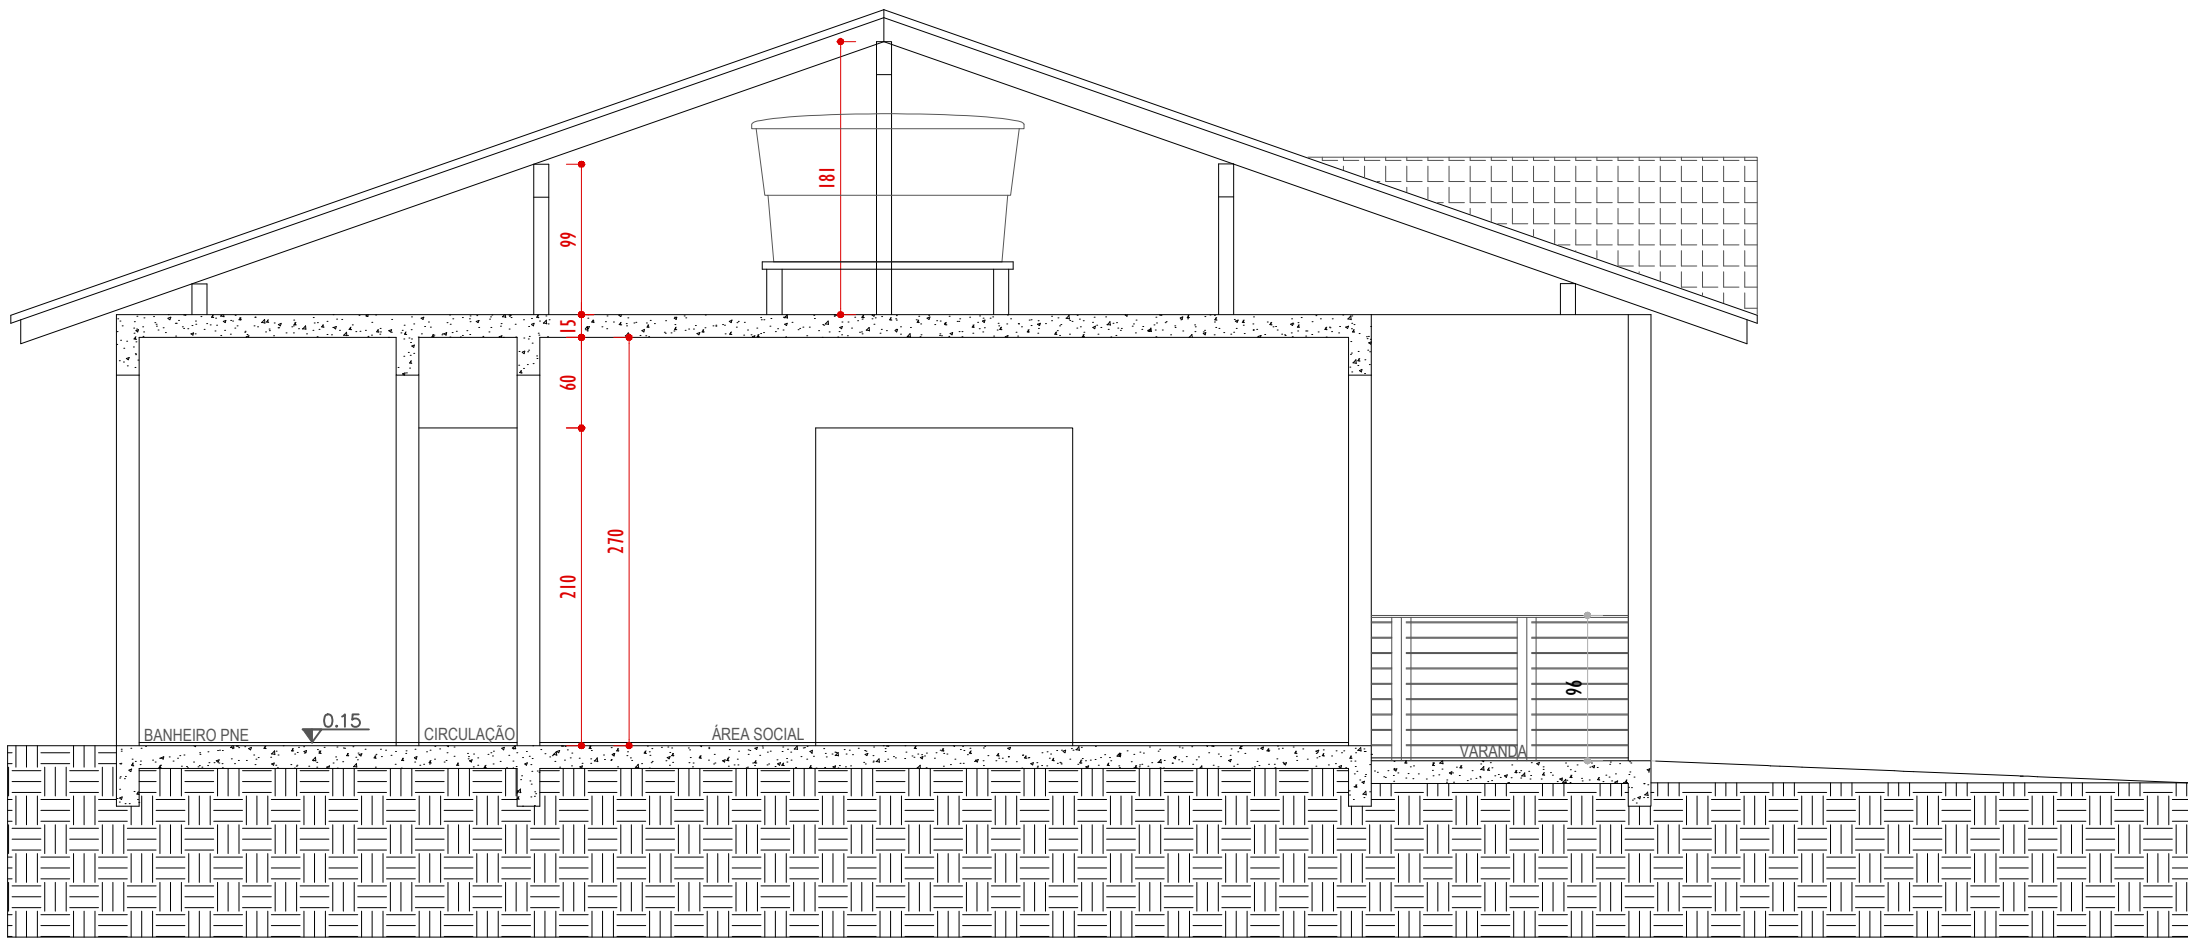

CORTE AA
ESCALA: 1/50

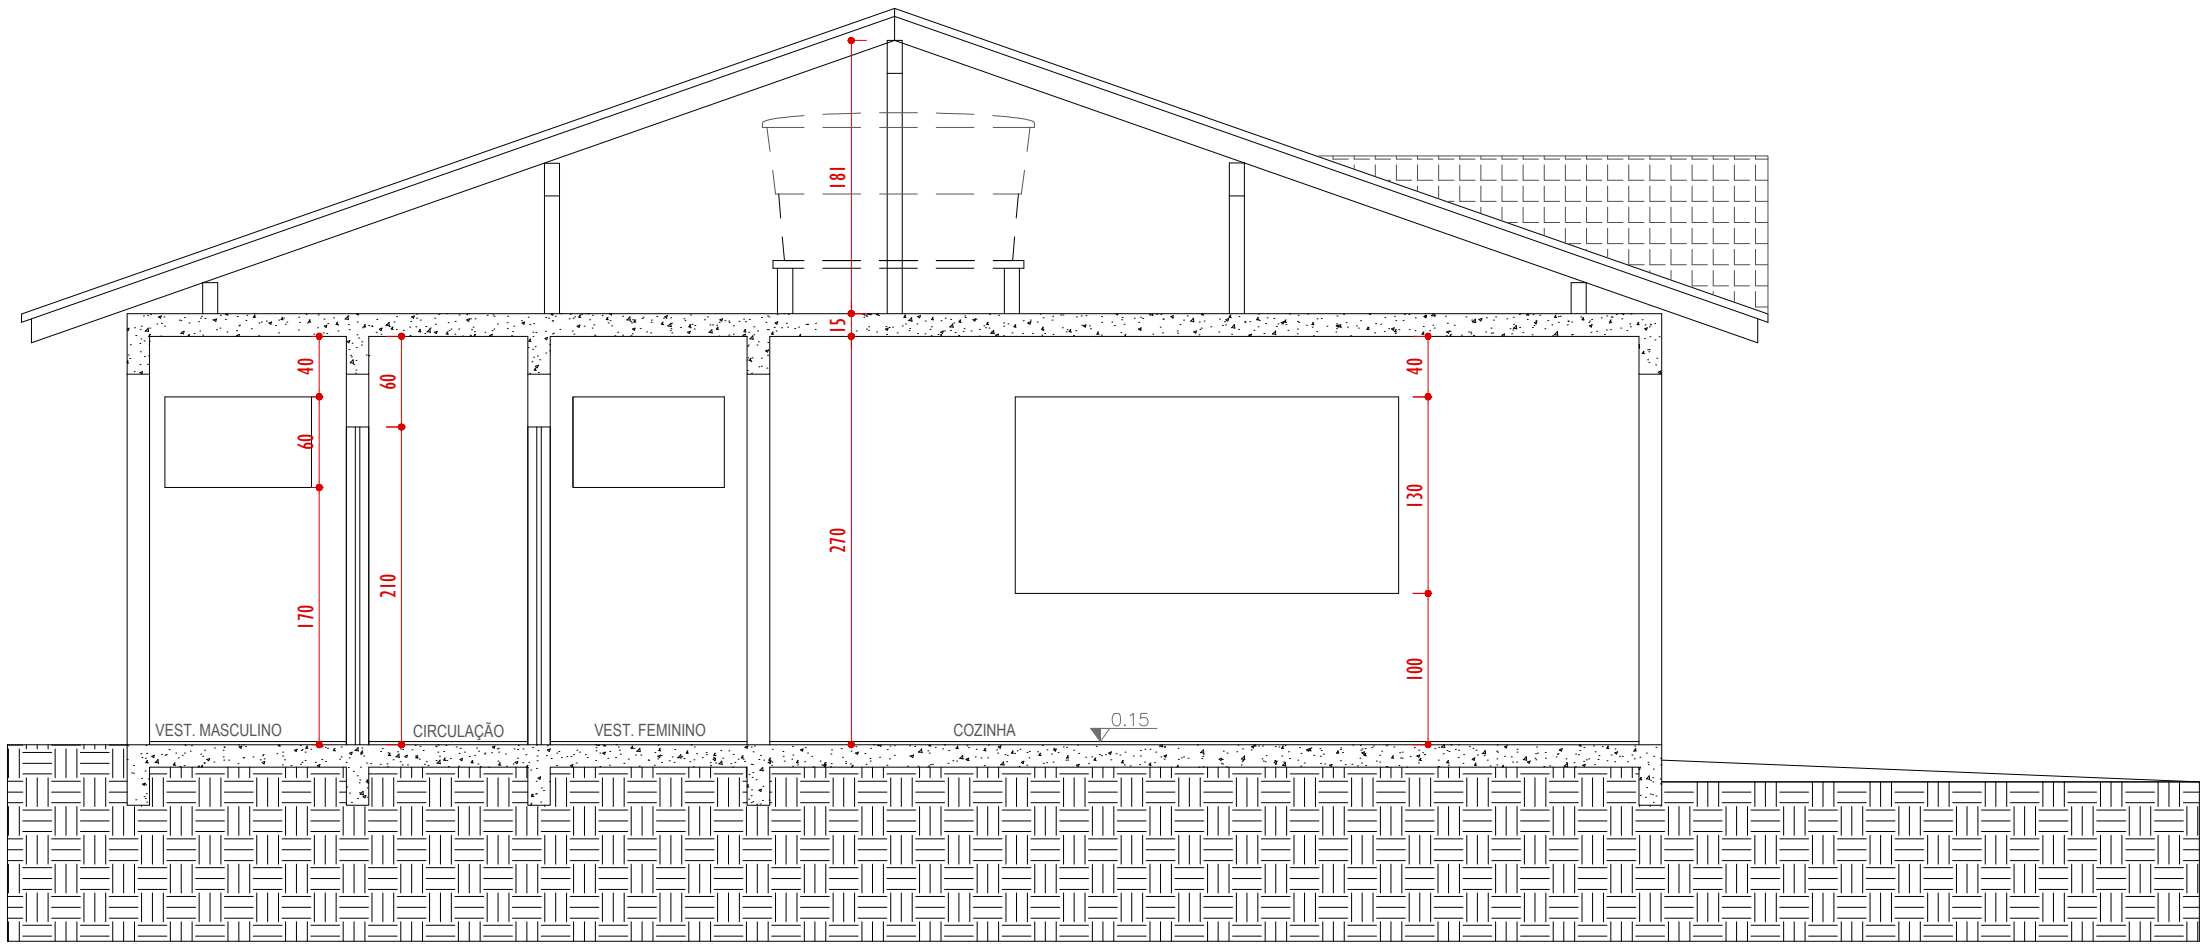

CORTE BB
ESCALA: 1/50

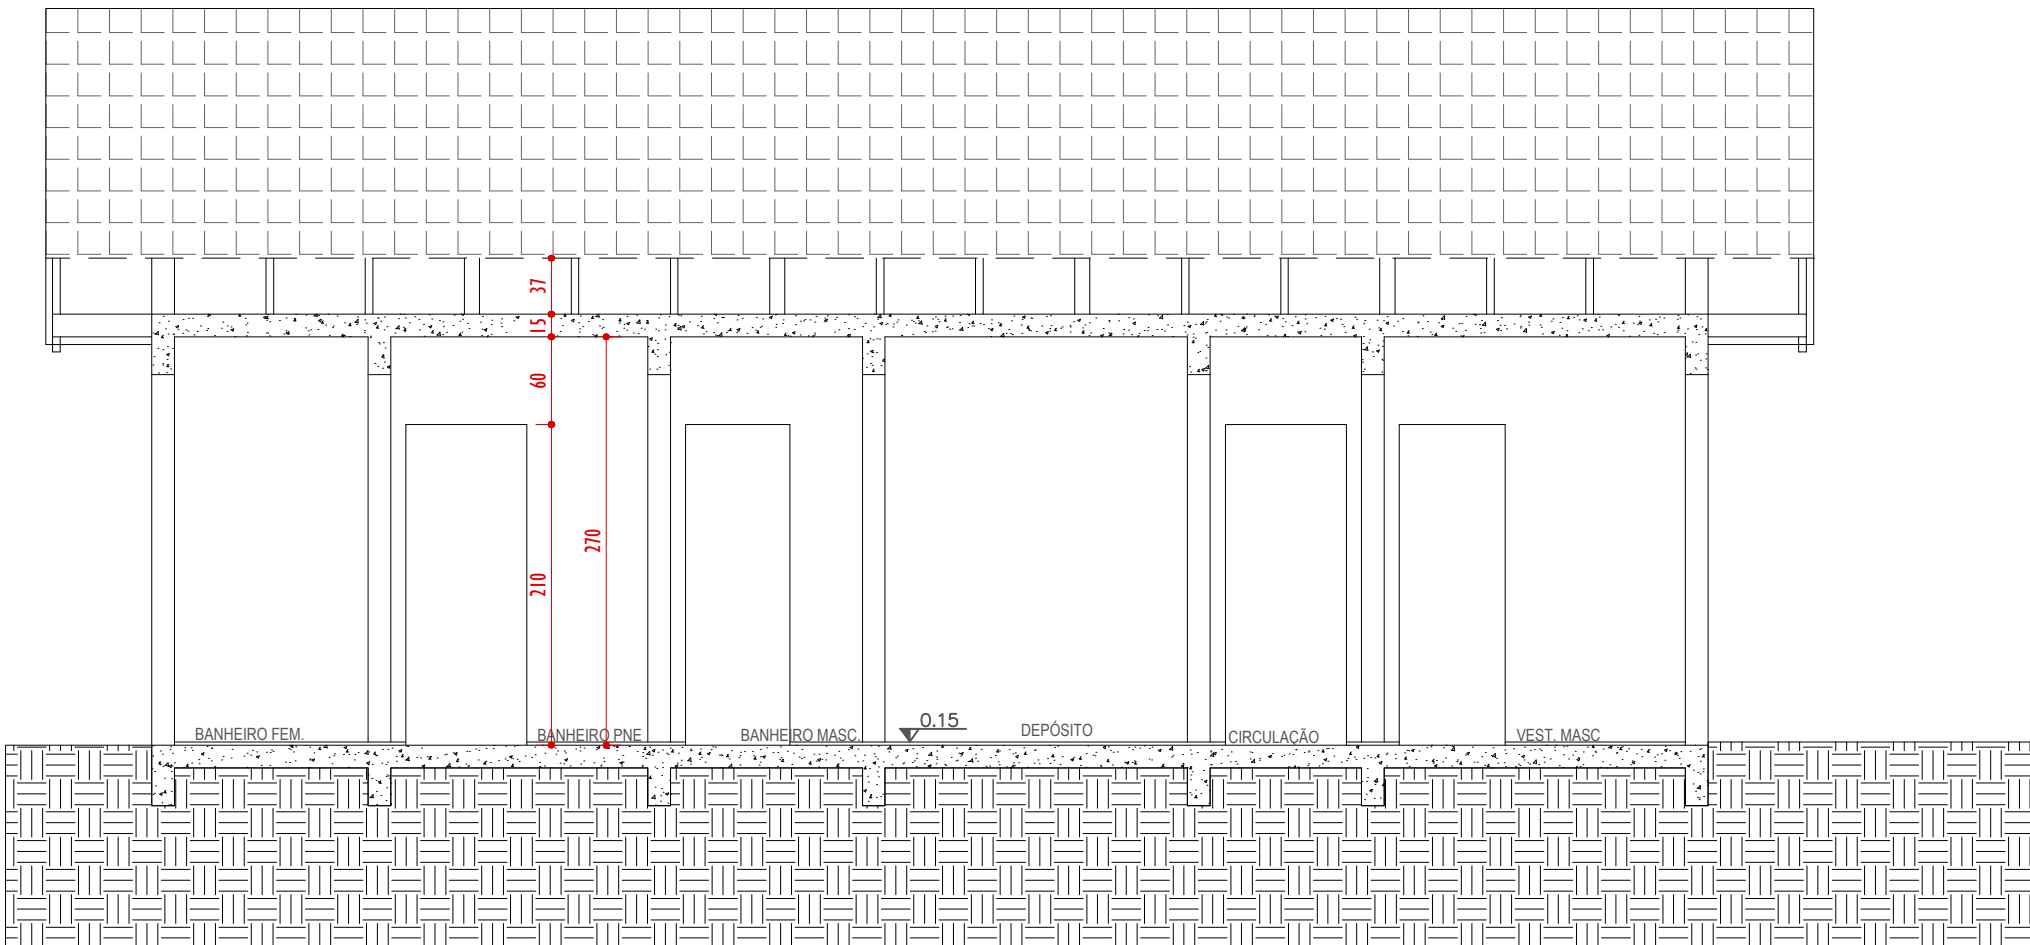

CORTE CC
ESCALA: 1/50

Carimbos:



**PREFEITURA
DE TIMBÓ**

**SECRETARIA MUNICIPAL
DE PLANEJAMENTO**

Obra:	CAFETERIA DO PARQUE CENTRAL REFORMA E AMPLIAÇÃO		
Endereço:	Rua ARACAJU Bairro Centro - Timbó - SC		
Projeto:	FACHADAS		
Resp. Técnico Projeto:			
Data:	Escala:	Área:	Prancha:
Jul.2020	Indicada	104,46m²	ARQ.04