




UNIDADE - 02  
PLANTA BAIXA - 425,96m²  
Escala 1:50

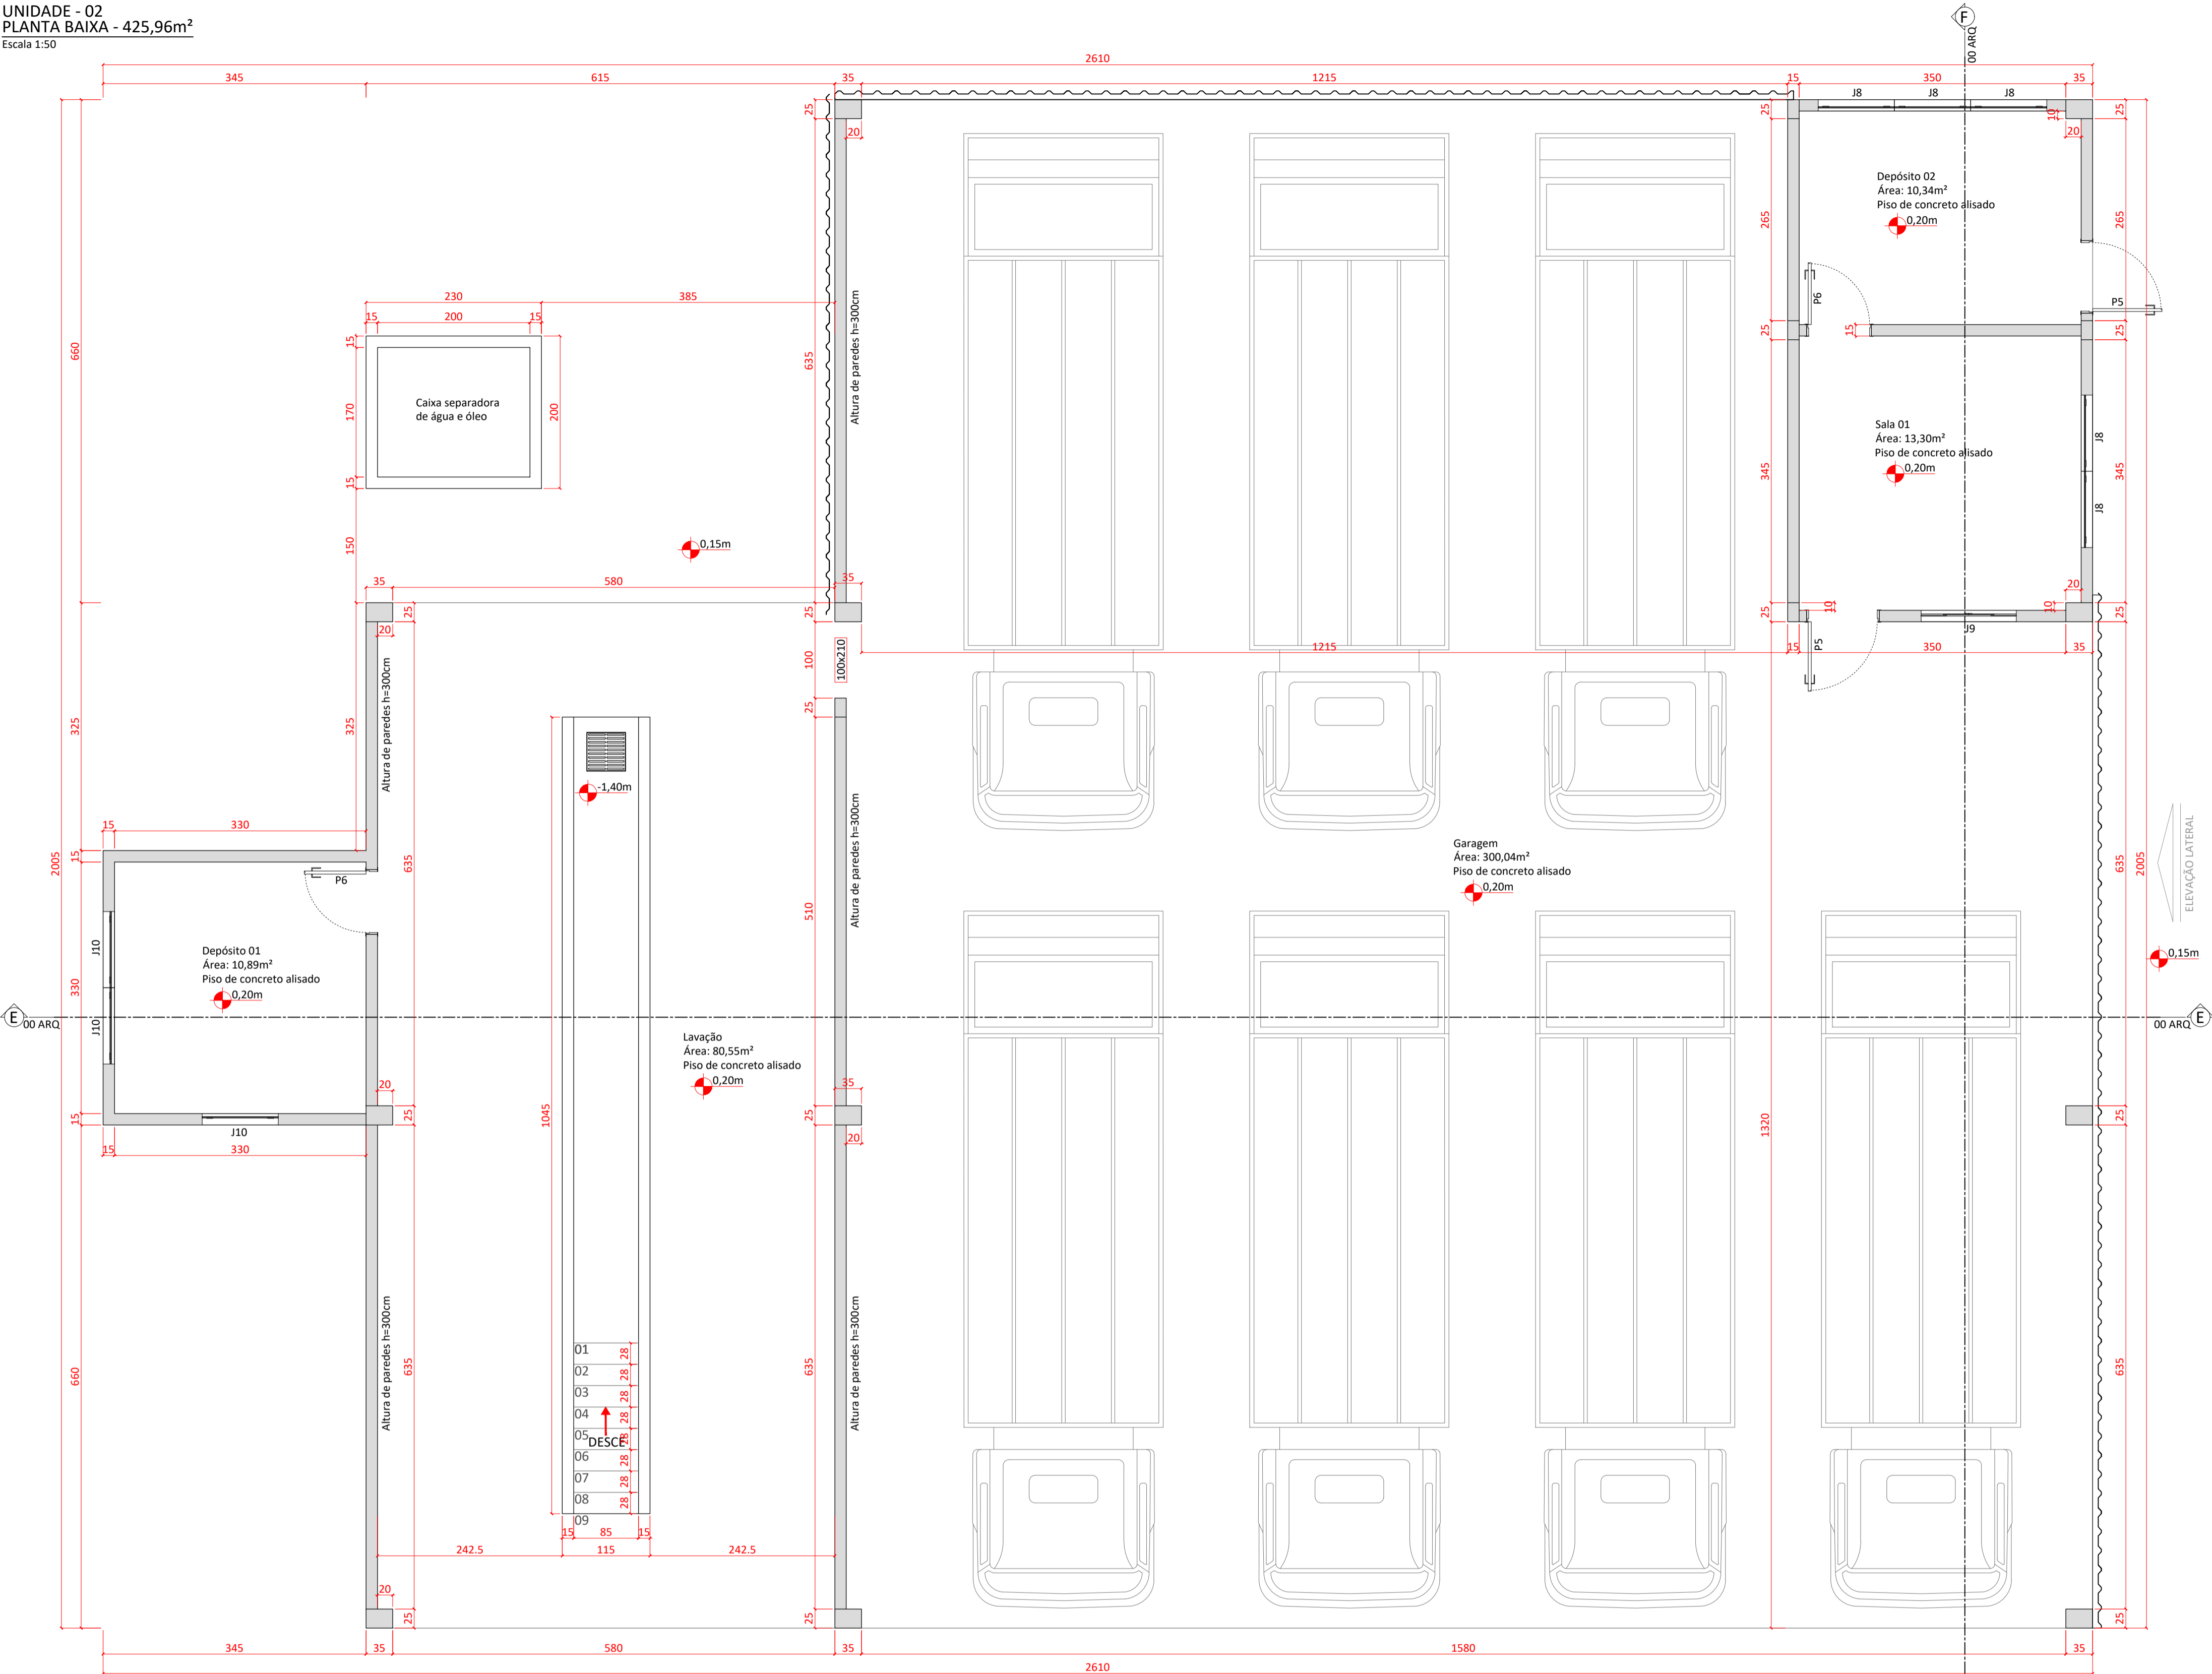

VALA DE MANUTENÇÃO  
Escala 1:50

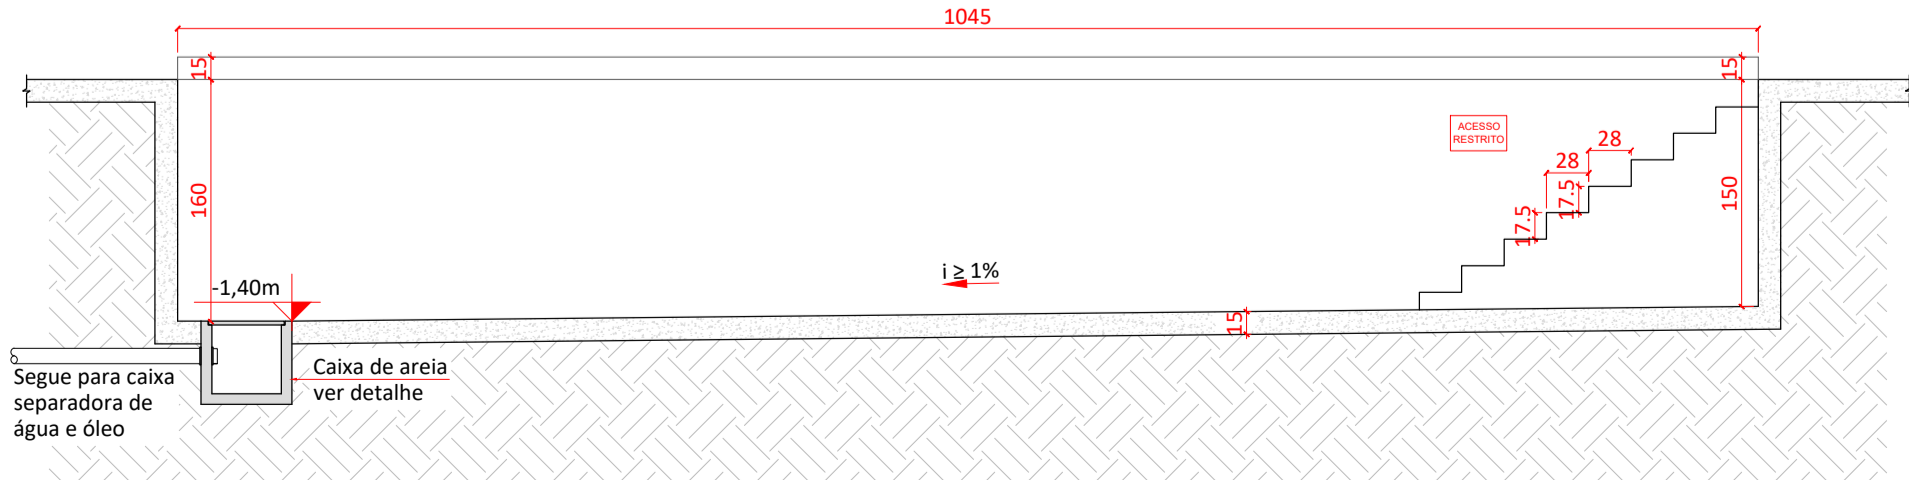

DETALHE VERGA E CONTRA-VERGA  
Escala 1:20

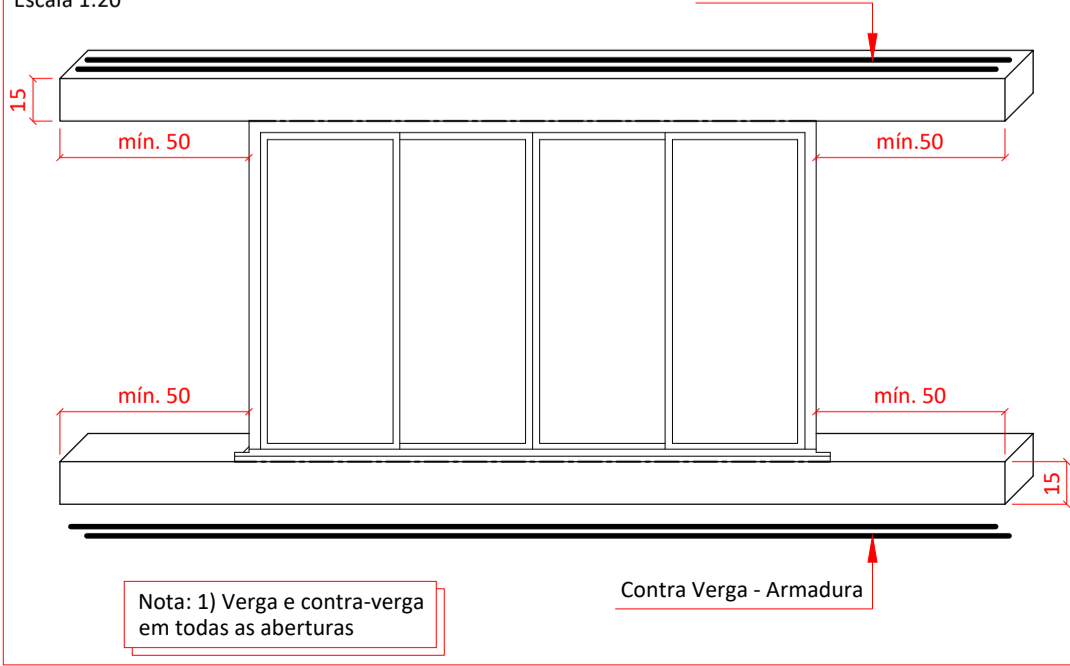

Aprovação	
ASSINATURAS	
GUSTAVO HENRIQUE PEITRUKA ENG. CIVIL - CREA/SC nº 164497-0 RESPONSÁVEL TÉCNICO	
SERVIÇO AUTÔNOMO MUNICIPAL DE ÁGUA E ESGOTO DE TIMBÓ WALDIR GIRARDI	
Proprietário	Área 590,18m²
SERVIÇO AUTÔNOMO MUNICIPAL DE ÁGUA E ESGOTO DE TIMBÓ	
Endereço da obra	Escala Indicadas
Rua Rio Grande, nº40, Dos Estados, Timbó/SC	Data Setembro/2020
Obra	Desenho Gustavo
Construção de edificação pública em alvenaria, 1 pavto. e garagem em pré-moldado, 1 pavto.	Tipo de projeto Arquitetônico
Projetos	Prancha ARQ 04/05
- Planta Baixa - Unidade 02 - Detalhes	