



# MAPA POLÍTICO DE SANTA CATARINA

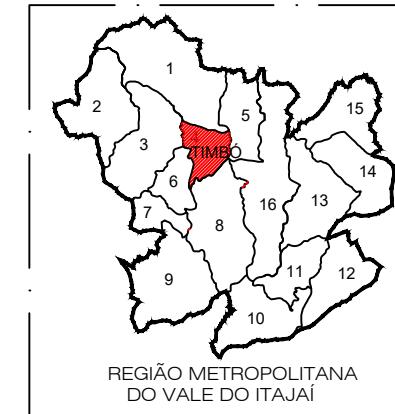

- 1-RIO DOS CEDROS
- 2-DOUTOR PEDRINHO
- 3-BENEDITO NOVO
- 4-TIMBÓ
- 5-POMERODE
- 6-RODEIO
- 7-ASCRURRA
- 8-INDAIÁL
- 9-APIÚNA
- 10-BOTUVERÁ
- 11-GUABIRUBA
- 12-BRUSQUE
- 13-GASPAR
- 14-ILHOTA
- 15-LUIZ ALVES
- 16-RIU IMENAU

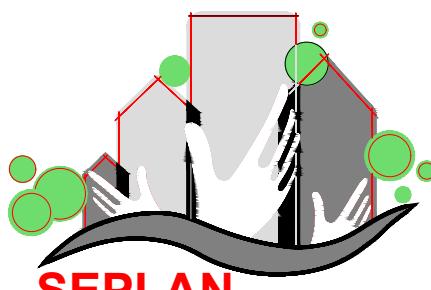

# PREFEITURA MUNICIPAL DE TIMBÓ

# SECRETARIA DE PLANEJAMENTO, TRÂNSITO, MEIO AMBIENTE, INDÚSTRIA, COMÉRCIO E SERVIÇOS

Obra:

REFORMA - PONTE PÊNSIL DO BAIRRO INDUSTRIAL

**Endereço:**

RUA GERMANO LEITZKE - BAIRRO ARAPOONGUINHAS - TIMBÓ/SC

## Projeto:

## PROJETO DE LOCALIZAÇÃO

Resp. Técnico Projeto:

TAMIRES SMANIOTTO - CREA/SC 170479-0

Datag:

MAIO/2021

## Escala:


SEM ESCALA

Área:


1

Prancha

LOC. 01/02

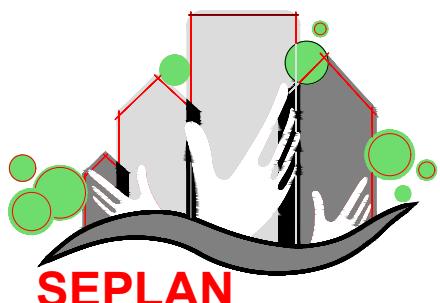

**SEPLAN**

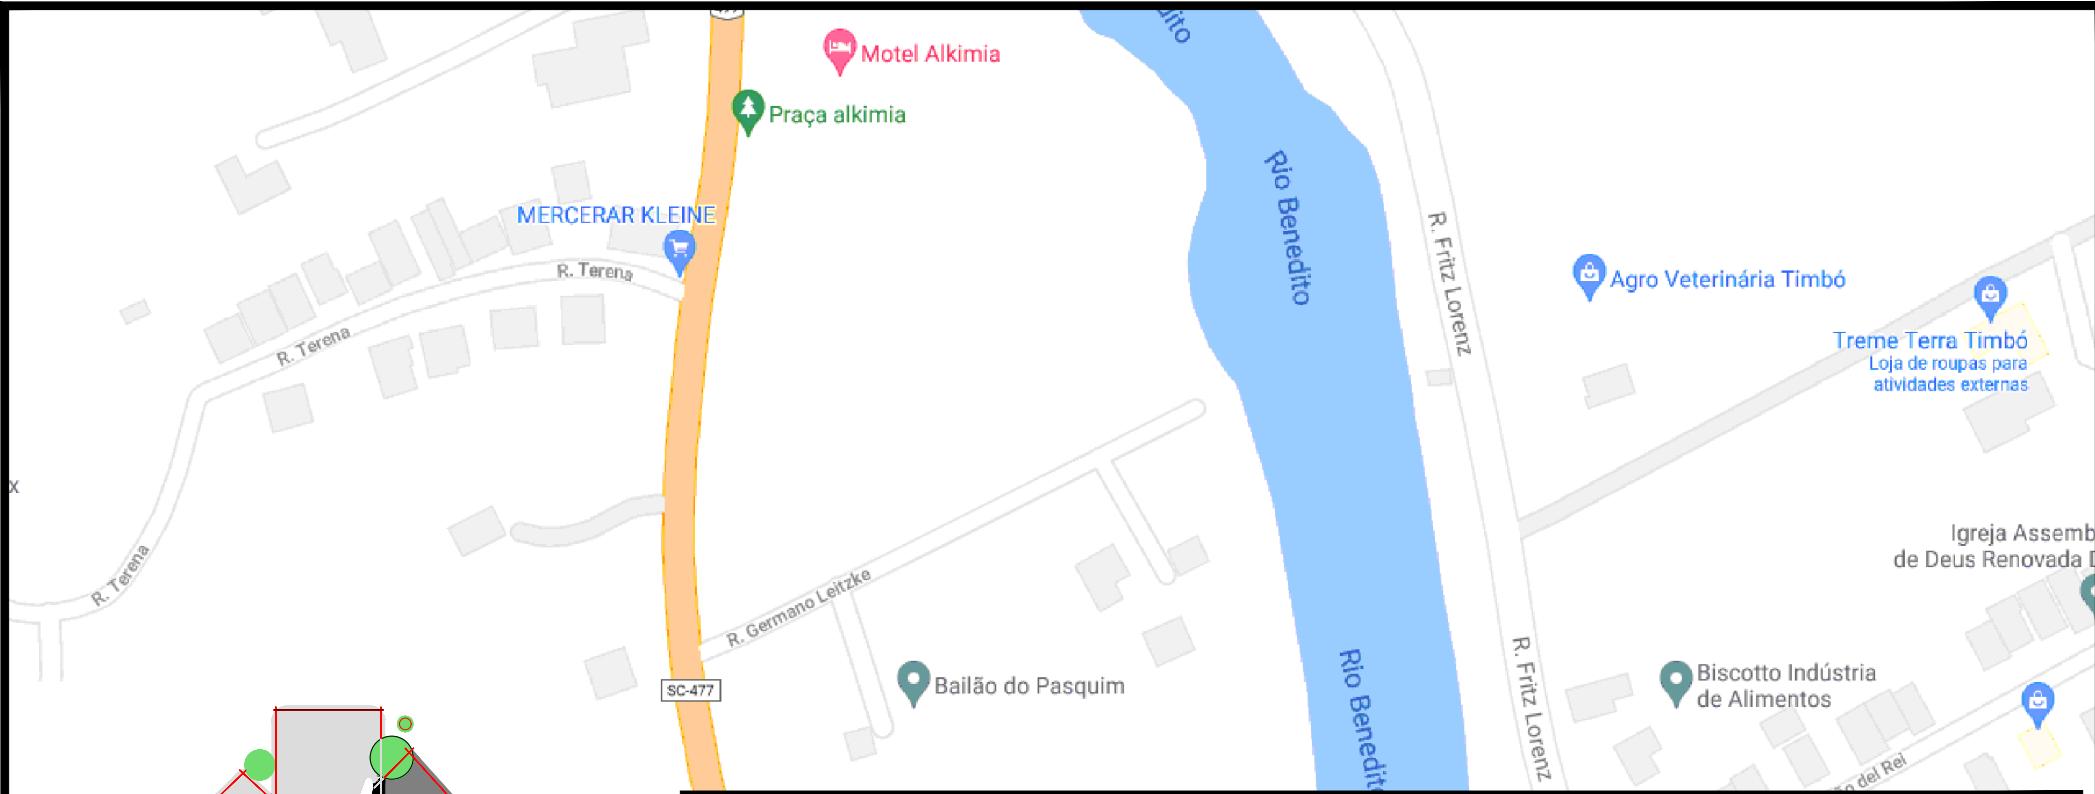

## PREFEITURA MUNICIPAL DE TIMBÓ

SECRETARIA DE PLANEJAMENTO, TRÂNSITO, MEIO AMBIENTE,  
INDÚSTRIA, COMÉRCIO E SERVIÇOS

Obra:

**REFORMA - PONTE PÊNSIL DO BAIRRO INDUSTRIAL**

Endereço:

**RUA GERMANO LEITZKE - BAIRRO ARAPOONGUINHAS - TIMBÓ/SC**

Projeto:

**PROJETO DE LOCALIZAÇÃO**

Resp. Técnico Projeto:

**TAMIRES SMANIOTTO - CREA/SC 170479-0**

Data:

**MAIO/2021**

Escala:

**SEM ESCALA**


Área:

-


Prancha:

**LOC. 02/02**


PLANTA BAIXA  
ESCALA: 1/200

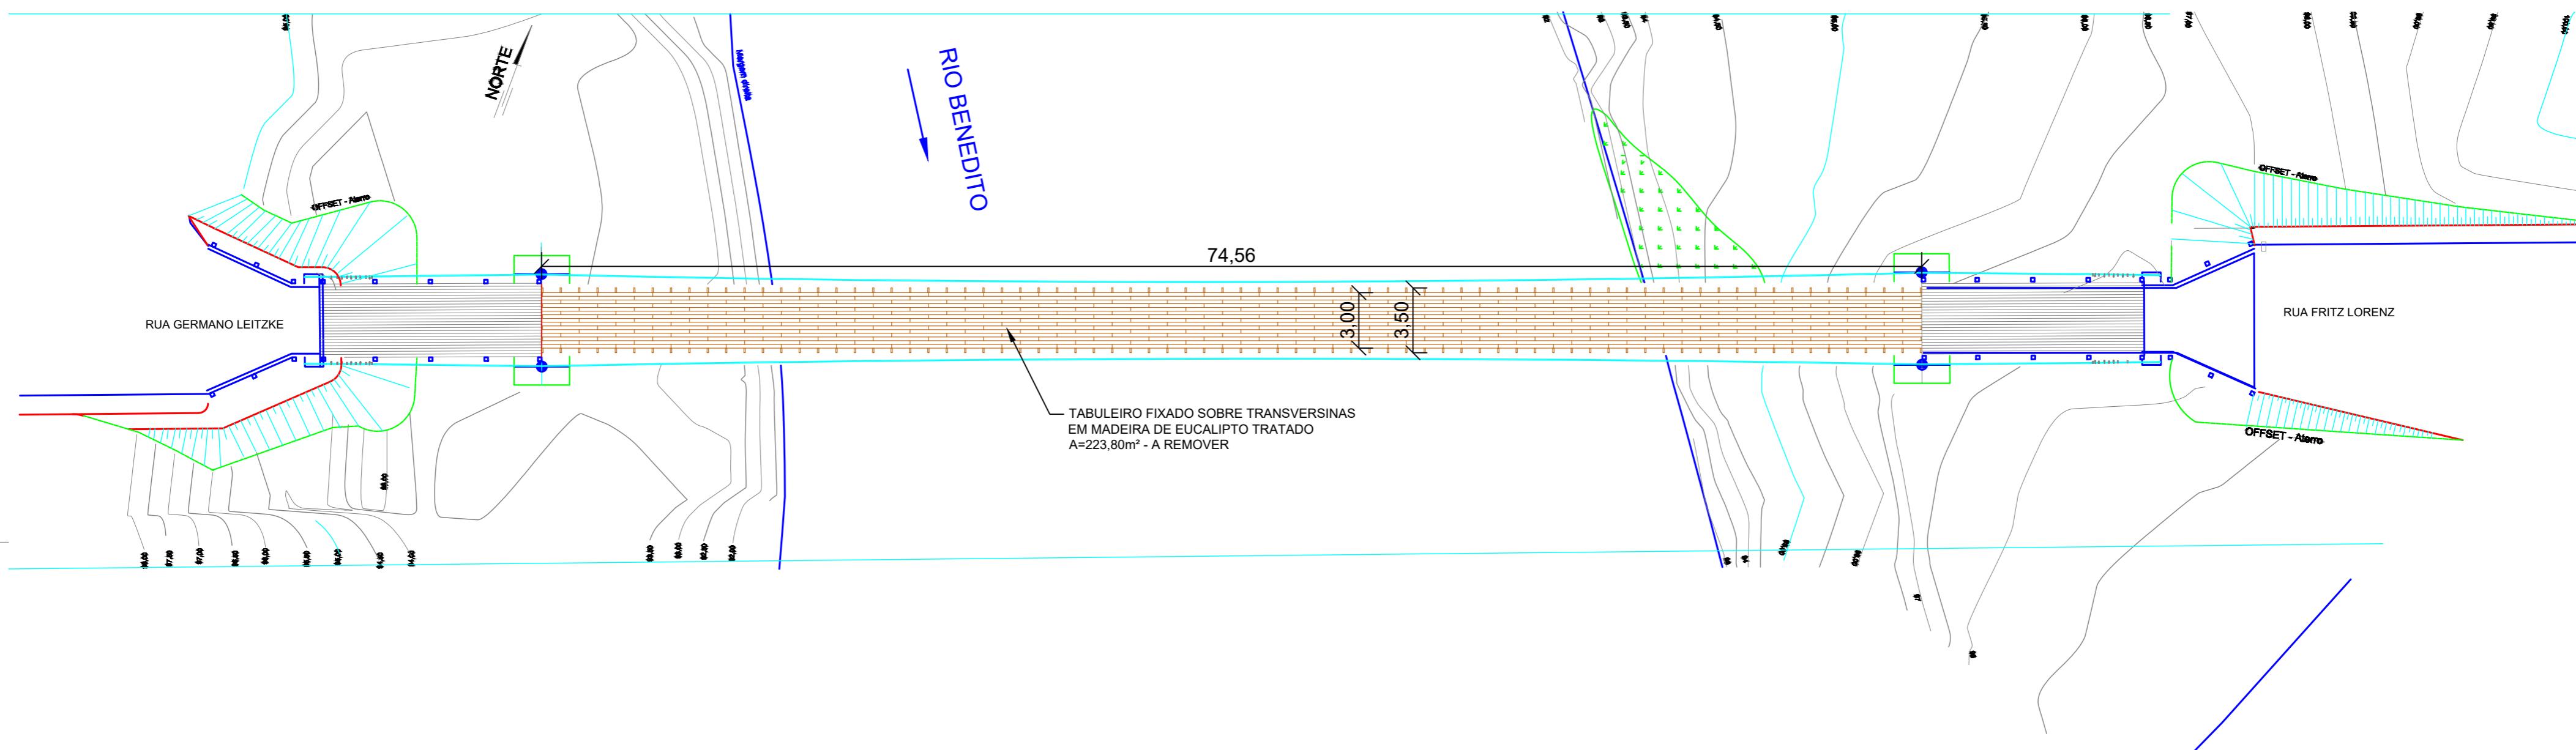


SEÇÃO TRANSVERSAL  
ESCALA: 1/50

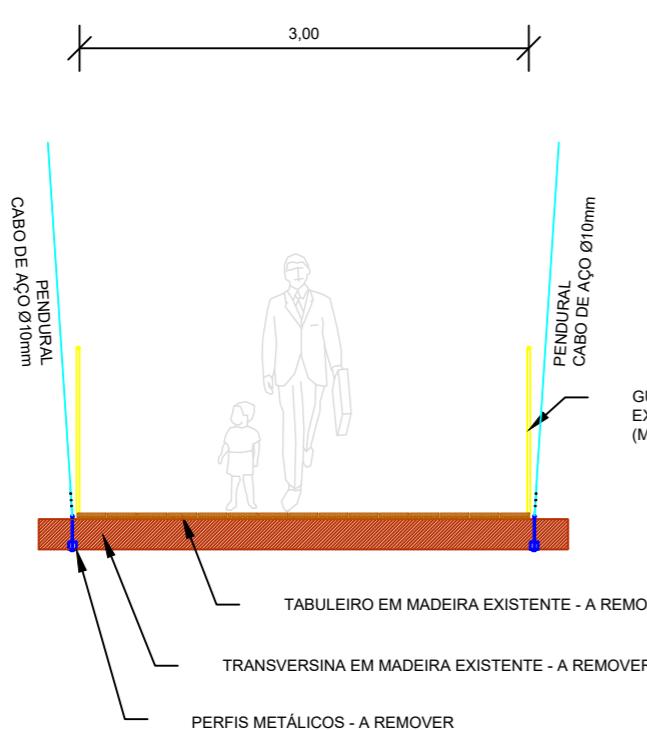


DETALHE FIXAÇÃO MADEIRAMENTO  
ESCALA: S/E

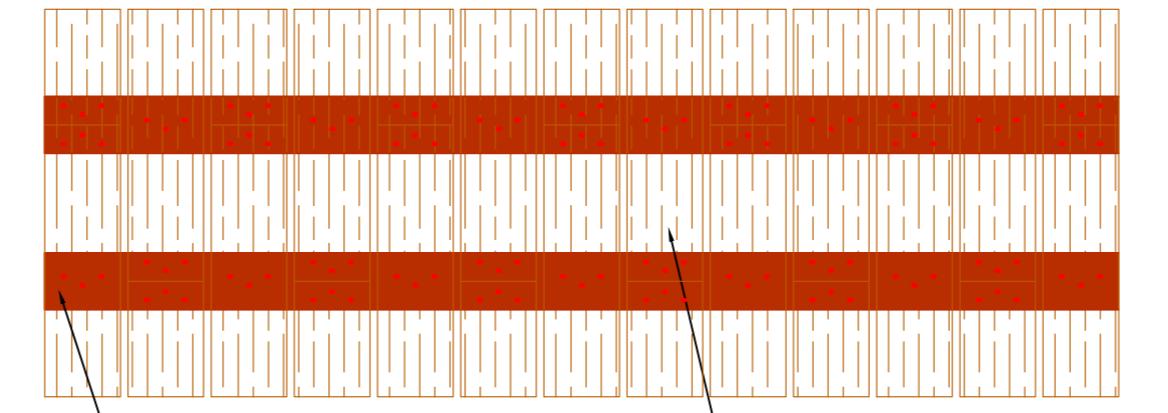

DETALHE FIXAÇÃO TRANSVERSINA  
ESCALA: S/E

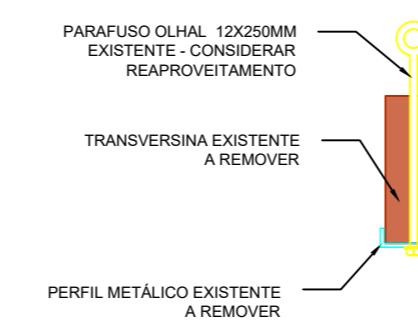

DETALHE FIXAÇÃO TABULEIRO  
ESCALA: S/E

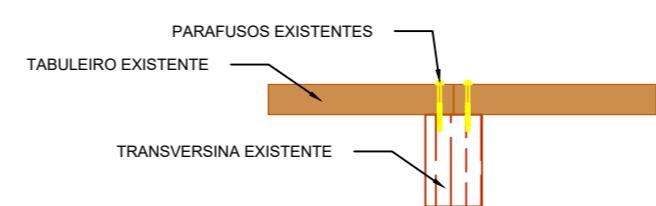

01	Emissão Inicial	05/2021	
REV.	DESCRIÇÃO	DATA	DESENHO VERIFICADO/APROVADO

PREFEITURA  
DE TIMBÓ

SECRETARIA MUNICIPAL  
DE PLANEJAMENTO

Obra:

REFORMA PONTE  
Ponte Pênsil do Bairro Industrial

Endereço:

Rua Germano Leitzke - Bairro Araponguinhas -Timbó/SC

Projeto:

PROJETO DEMOLIÇÕES  
Planta Baixa e Seção Transversal

Resp. Técnico Projeto:

Tamires Smaniotto  
CREA/SC 170.479-0

Data:

MAIO/2021

Escala:


INDICADA

Área:


Prancha:

- DEM. 01/01


PLANTA BAIXA  
ESCALA: 1/200

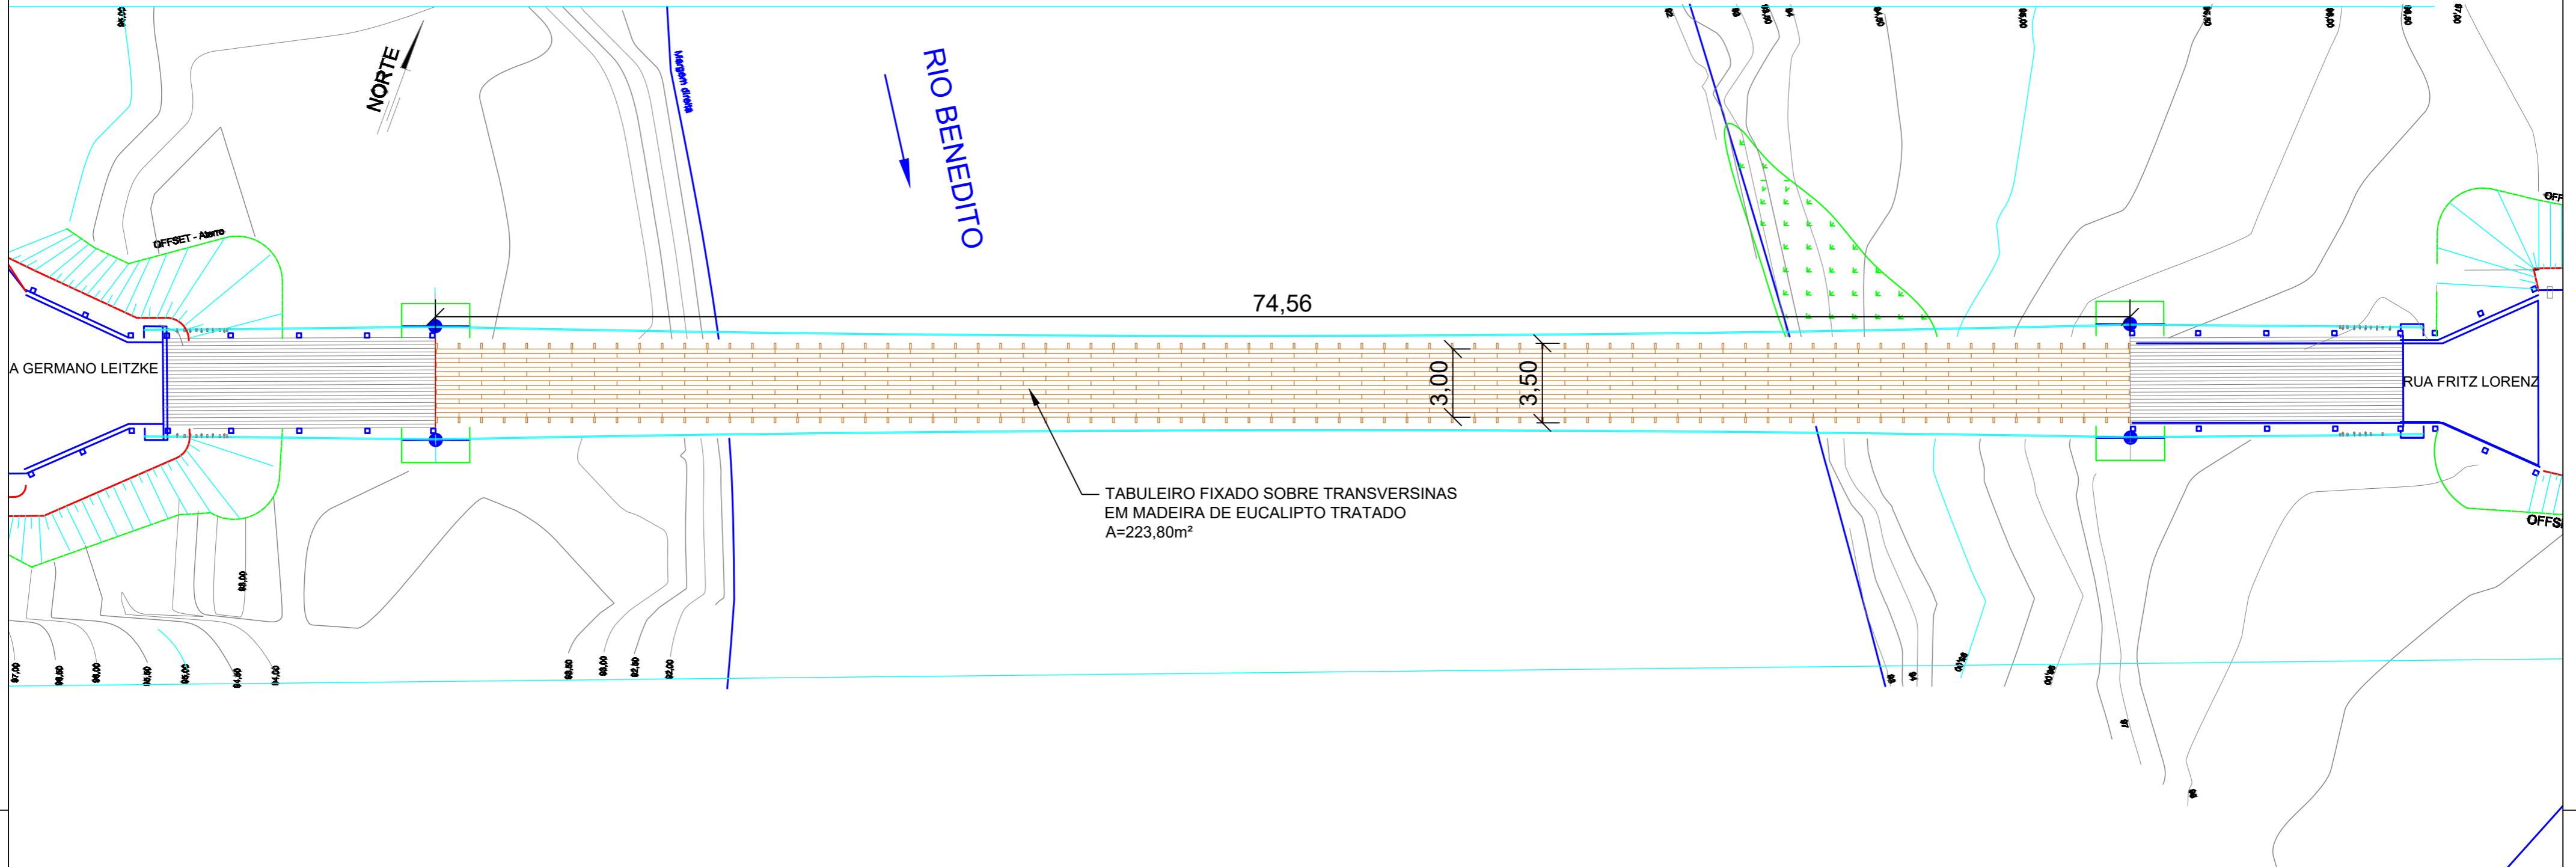


DETALHE FIXAÇÃO MADEIRAMENTO  
ESCALA: S/E

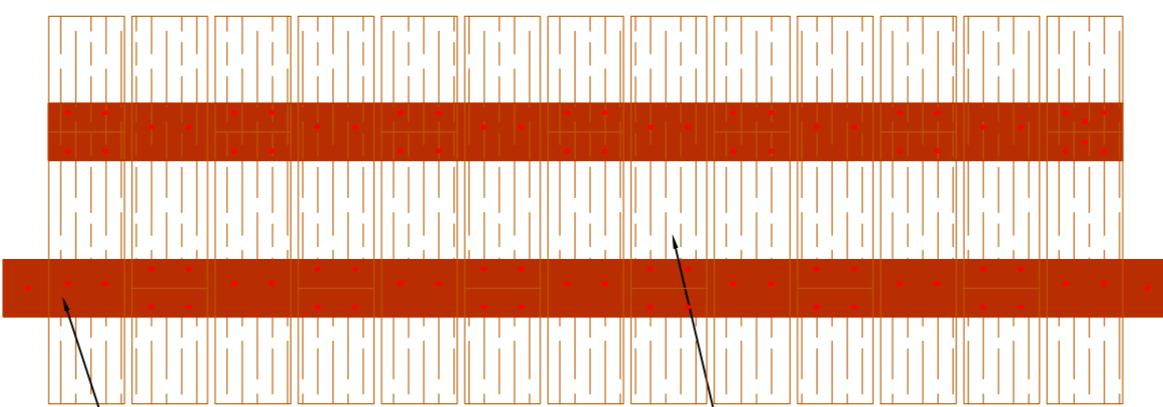


DETALHE FIXAÇÃO TRANSVERSINA  
ESCALA: S/E

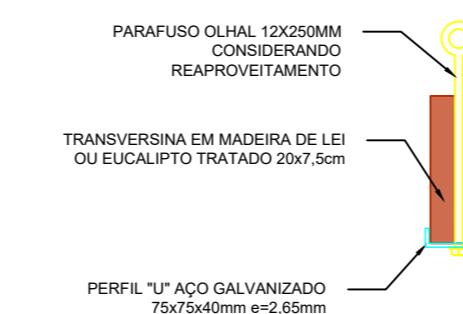

DETALHE FIXAÇÃO TABULEIRO  
ESCALA: S/E

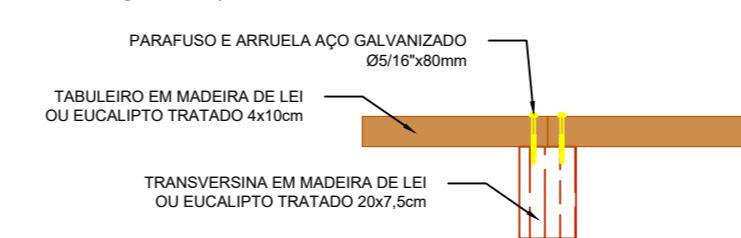

SEÇÃO TRANSVERSAL  
ESCALA: 1/50

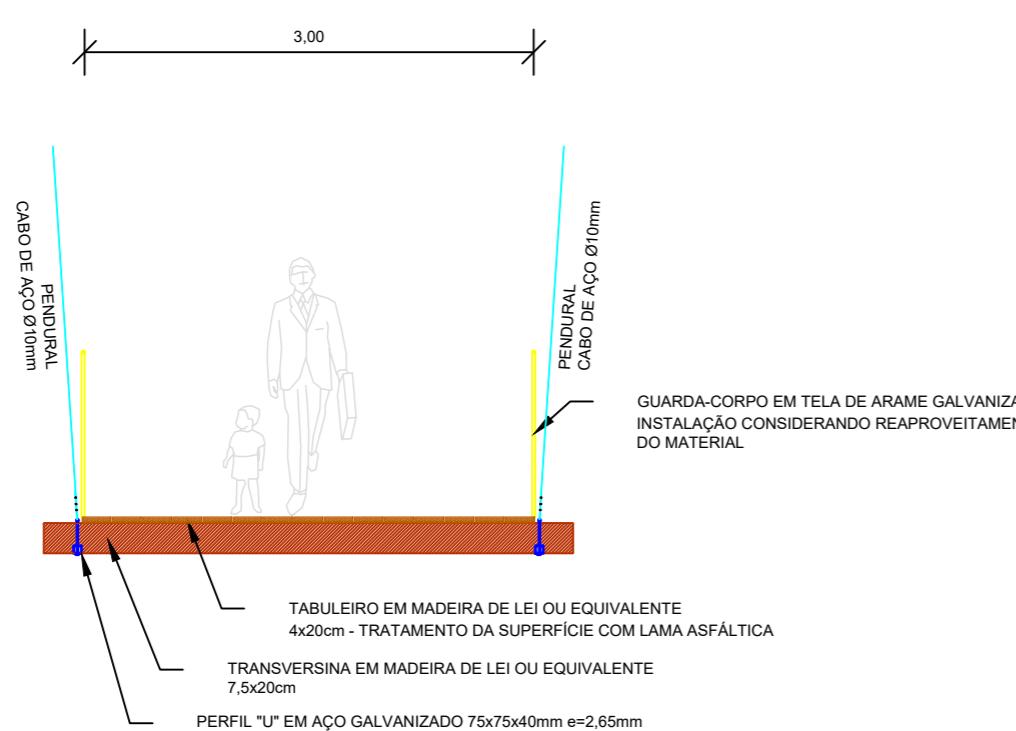

01	Emissão Inicial	05/2021
REV.	DESCRIÇÃO	DATA
SEPLAN		DESENHO VERIFICADO/PROVADO
<b>PREFEITURA DE TIMBÓ</b>		
<b>SECRETARIA MUNICIPAL DE PLANEJAMENTO</b>		
<b>Obra:</b> <b>REFORMA PONTE</b> Ponte Pênsil do Bairro Industrial		
<b>Endereço:</b> Rua Germano Leitzke - Bairro Araponguinhas -Timbó/SC		
<b>Projeto:</b> <b>PROJETO DE REFORMA</b> Planta Baixa e Seção Transversal		
<b>Resp. Técnico Projeto:</b> Tamires Smaniotto CREA/SC 170.479-0		
Data:	Escala:	Área:
MAIO/2021	INDICADA	-
Prancha: <b>REF. 01/01</b>		