


LEGENDA
 ■ A DEMOLIR
 ■ A CONSTRUIR

Carimbos:

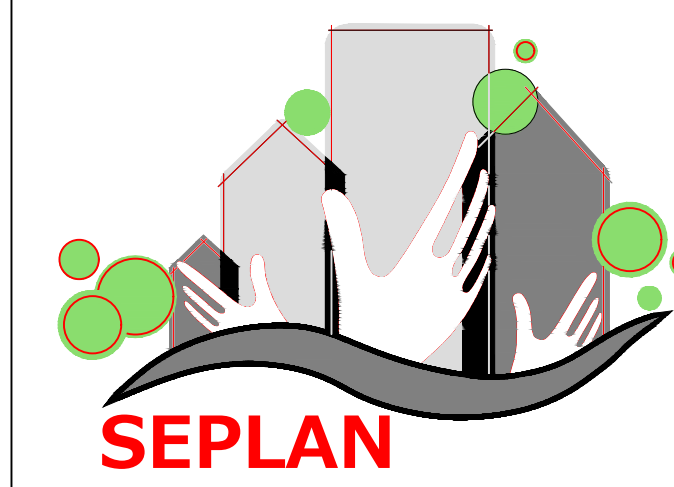

PREFEITURA DE TIMBÓ
 SECRETARIA MUNICIPAL DE PLANEJAMENTO

Obra: REVITALIZAÇÃO SOCIEDADE CULTURAL TIMBÓ			
Endereço: Rua ARACAJU			
Projeto: ANTE PROJETO - PLANTA BAIXA 2º PAVTO			
Resp. Técnico Projeto:			
Data: MAIO/2019	Escala: 1/75	Área:	Prancha: A.02