


LEGENDA  
 ■ A DEMOLIR  
 ■ A CONSTRUIR

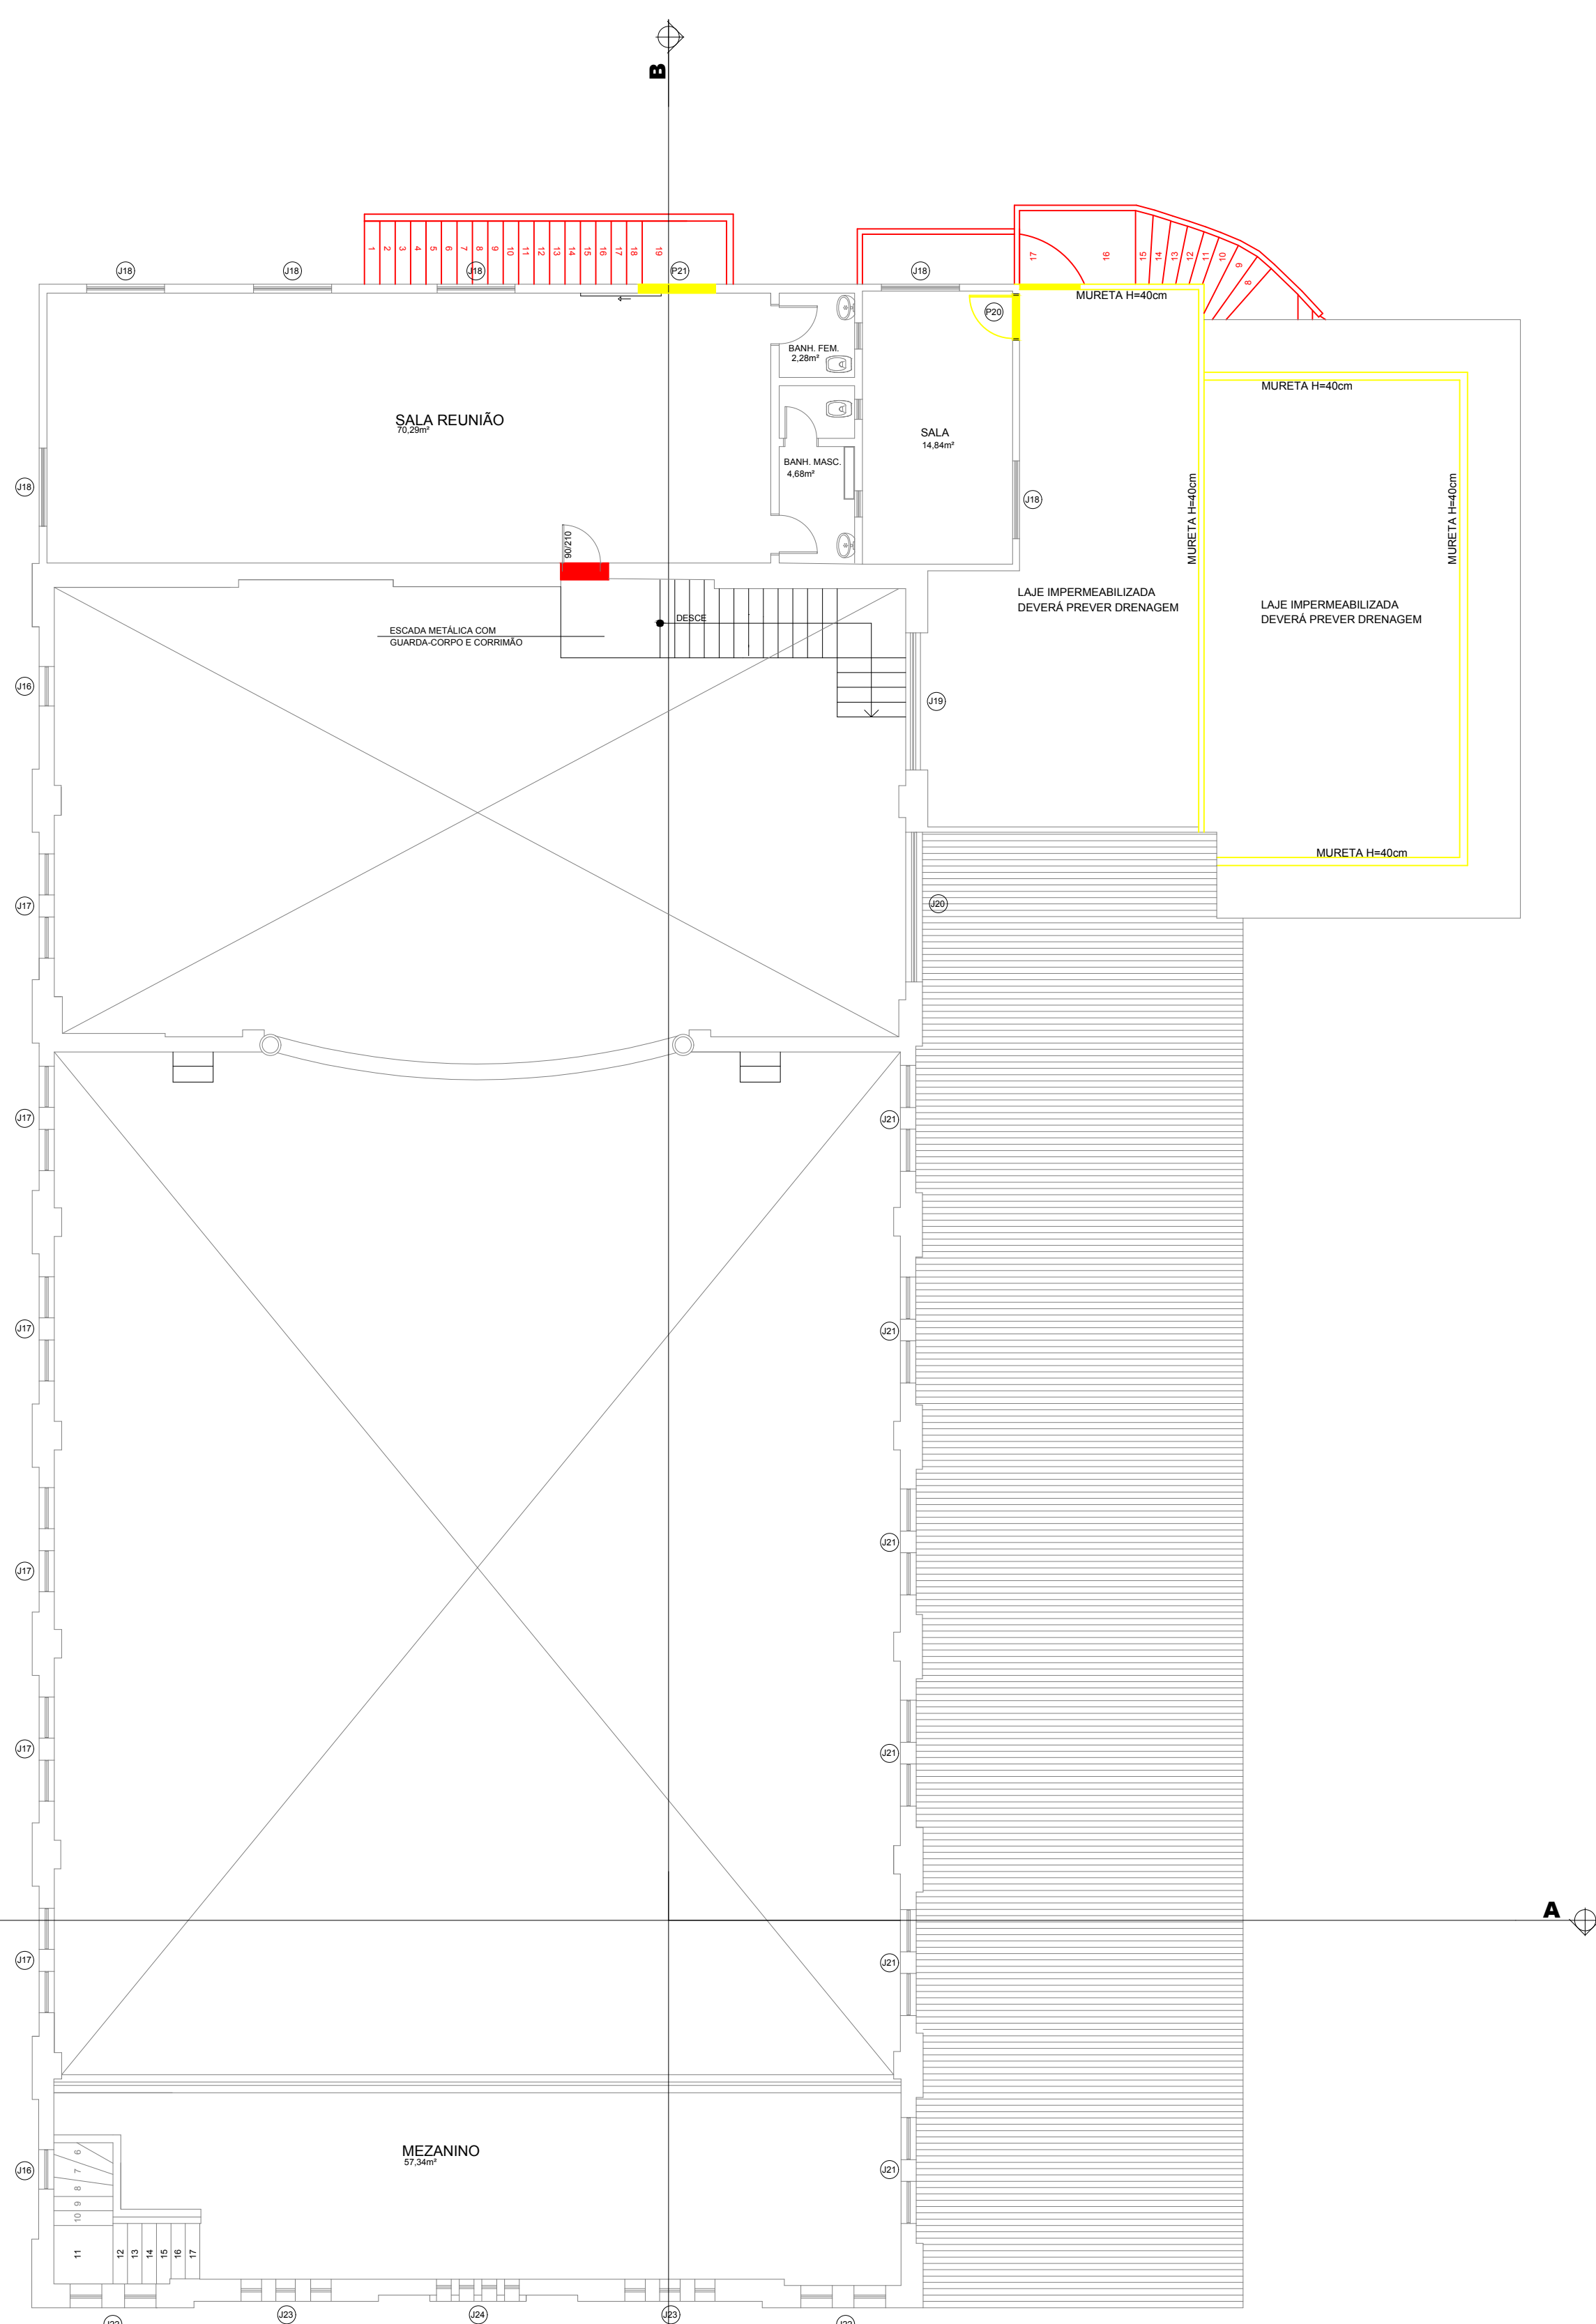


PLANTA BAIXA 2º PAVTO



PLANTA BAIXA 1º PAVTO

Carimbos:

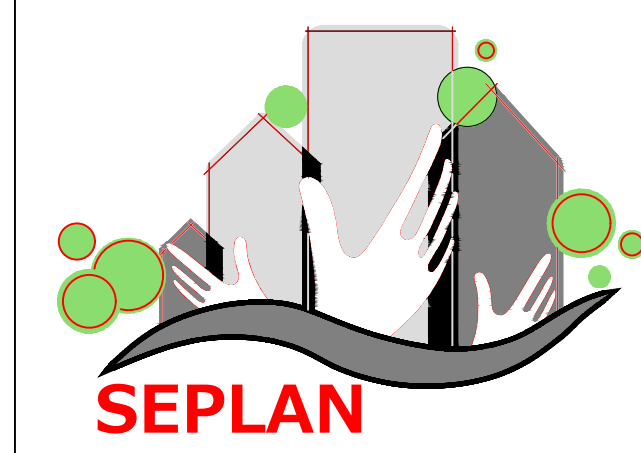

**PREFEITURA DE TIMBÓ**  
 SECRETARIA MUNICIPAL DE PLANEJAMENTO

Obra: <b>REVITALIZAÇÃO SOCIEDADE CULTURAL TIMBÓ</b>			
Endereço: Rua ARACAJU			
Projeto: ANTE PROJETO REFORMA			
Resp. Técnico Projeto:			
Data: MAIO/2019	Escala: 1/75	Área:	Prancha: <b>A.06</b>