

2 PLANTA BAIXA 2º PAVIMENTO
Escala 1/75

Quadro de Revestimentos 2 Pavimento


Símbolo	Ambiente	Especificação de Material
9	Escada	Piso Anti-derrapante
9	Hall Escadaria	Piso Anti-derrapante
4	Circulação Teatro	Porcelanato
2	Sala Som	Carpet
4	Hall I.S.	Porcelanato
4	I.S.Fem.	Porcelanato
4	I.S.Masc.	Porcelanato
4	I.S.P.N.E.	Porcelanato
2	Platéia	Carpet

Quadro de Revestimentos 2 Pavimento - Paredes

Símbolo	Ambiente	Especificação de Material
Δ	Escada	Tinta Acrílica - Cor branca
Δ	Hall Escadaria	Tinta Acrílica - Cor branca
Δ	Circulação Teatro	Tinta Acrílica - Cor branca
Δ	Sala Som	Tinta Acrílica - Cor branca
Δ	Hall I.S.	Tinta Acrílica - Cor branca
Δ	I.S.Fem.	Revestimento de parede "a" 29.1x58.1
Δ	I.S.Masc.	Revestimento de parede "a" 29.1x58.1
Δ	I.S.P.N.E.	Revestimento de parede "a" 29.1x58.1
Δ	Platéia	Revestimento Acústico

Quadro de Revestimentos 2 Pavimento - Forro

Símbolo	Ambiente	Especificação de Material
1	Escada	Forro de Gesso
1	Hall Escadaria	Forro de Gesso
1	Circulação Teatro	Forro de Gesso
4	Sala Som	Fibra Mineral
1	Hall I.S.	Forro de Gesso
1	I.S.Fem.	Forro em Gesso Acartonado
1	I.S.Masc.	Forro em Gesso Acartonado
1	I.S.P.N.E.	Forro em Gesso Acartonado
2	Platéia	Forro Acústico

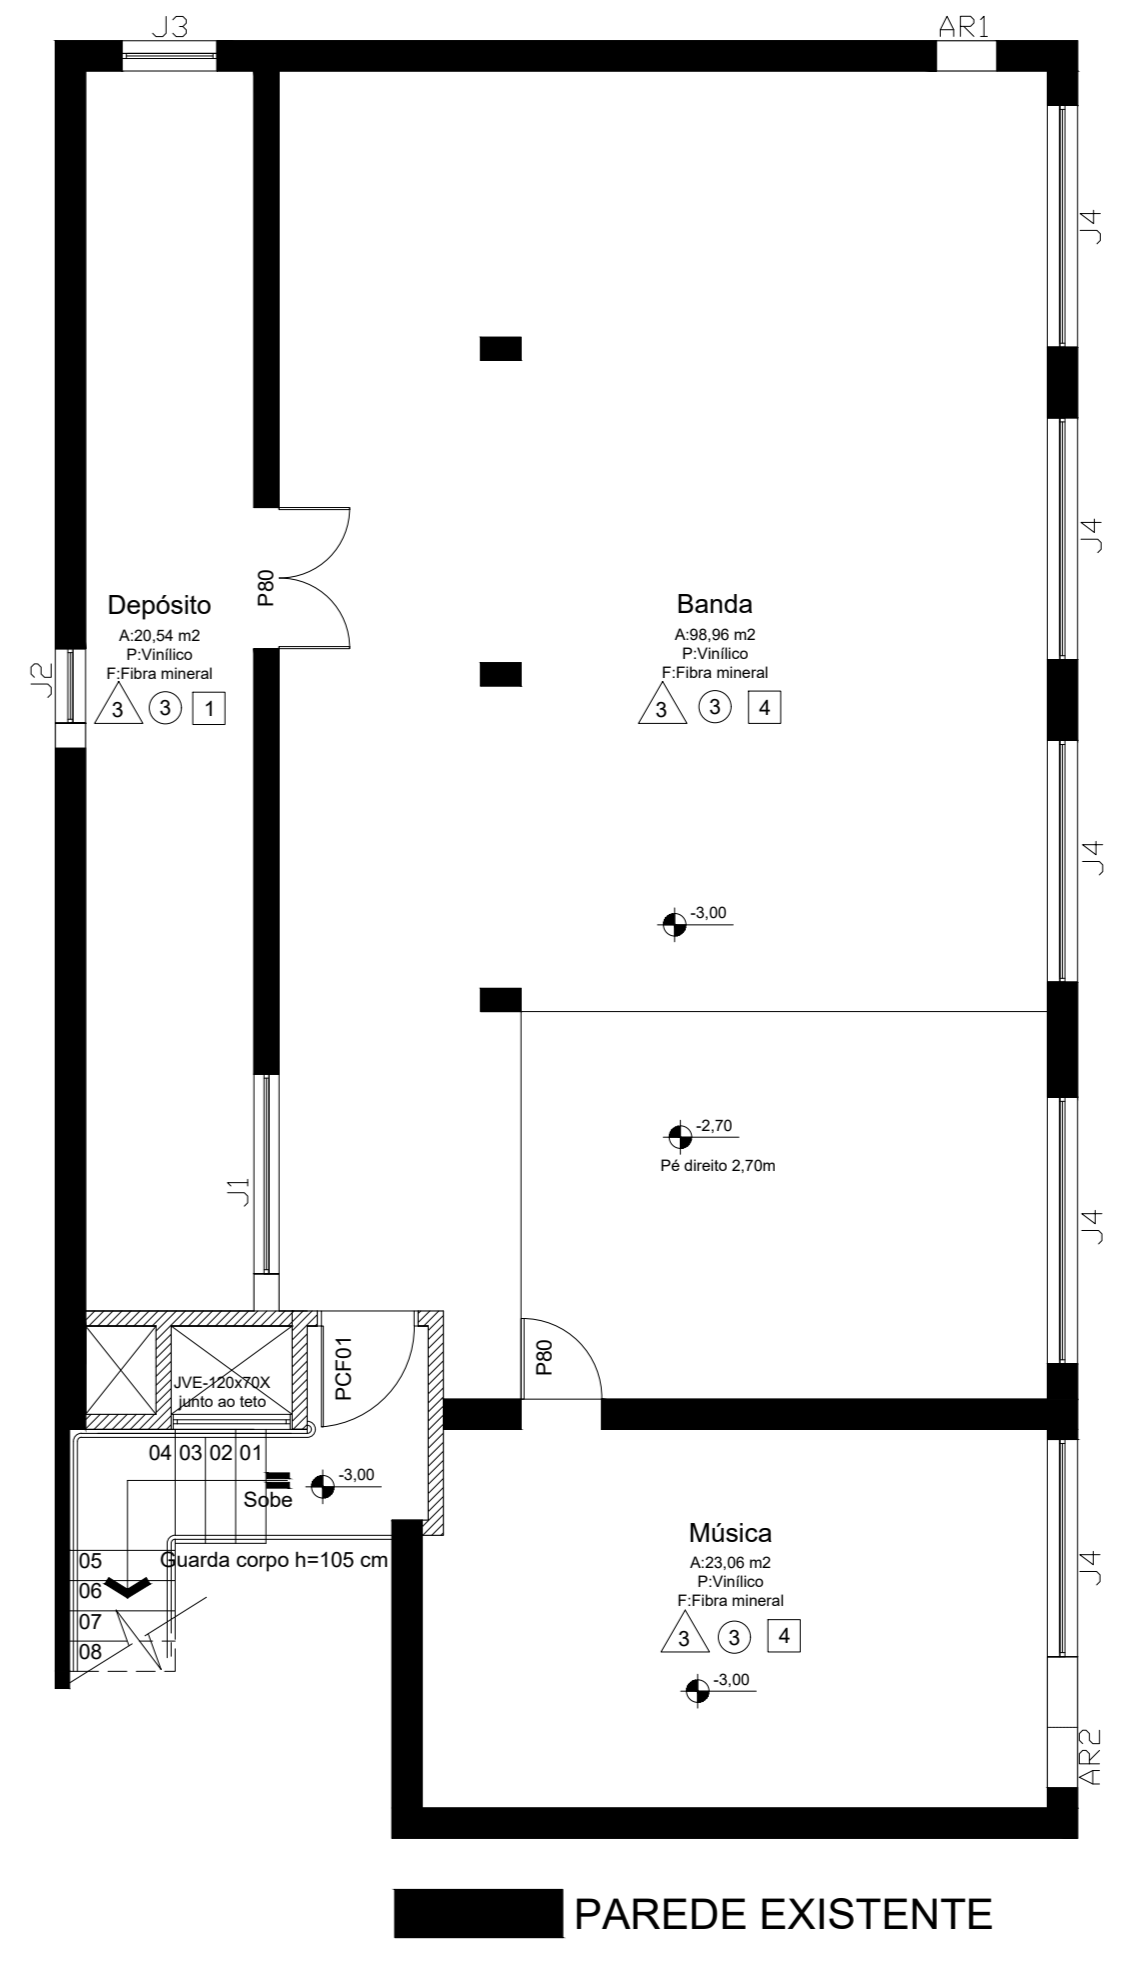

3 PLANTA BAIXA 2º PAVIMENTO
Escala 1/75

DESCRIÇÃO DA REVISÃO

REVISÃO	DESCRIÇÃO	RESPONSÁVEL	DATA
1	SIMPLIFICAÇÃO DO PROJETO	JASS	FEV2019
2	ALTERAÇÃO DE C.B.M.S.C.	JASS	SET2019

jass
joinville arquitetos associados

Reformulação - Modernização do Teatro Timbó
RUA SETE DE SETEMBRO - CENTRO - TIMBÓ - SC

PROJETO ARQUITETÔNICO

AUTOR: AR: MARCEL VIRMOND VIEIRA CAU: A 1789-2	COLETA: PLANTA BAIXA 2º PAVIMENTO	ESCALA: INDICADA	PRANCHAS: AR 02/10
--	--------------------------------------	---------------------	------------------------------

UBERLÂNDIA: COMPLEXO HABITACIONAL
PRACÇA DE GERAÇÃO
GERENCIAMENTO

RESIDENCIAL: CONDOMÍNIO
EDIFÍCIO RESIDENCIAL
HOTEL ESTACIONÁRIO

INDUSTRIAL: EMPRESA ALUMINUM
LOJAS ESCURTADORES
EDIFÍCIO COMERCIAL
CONDOMÍNIO DE EMPRESAS
CIÊNCIA E CONHECIMENTO
INDUSTRIAS
GRANDE SHOW ROOMS

INSTITUCIONAL: ESCOLA
ESCOLA
ESTRADA
CENTRO DE CONVÊNIO
MARELA DE BULTRIO

URBANISMO: SISTEMA DE TRANSPORTE
PLANTA URBANÍSTICA
ESQUEMA DE DISTRIBUIÇÃO
SISTEMA VIÁRIO E TRÂNSITO

REFORMULAÇÃO CULTURAL:
LEVANTAMENTO AMBIENTAL
ESTUDO DE IMPACTO AMBIENTAL
REDESTATIO