



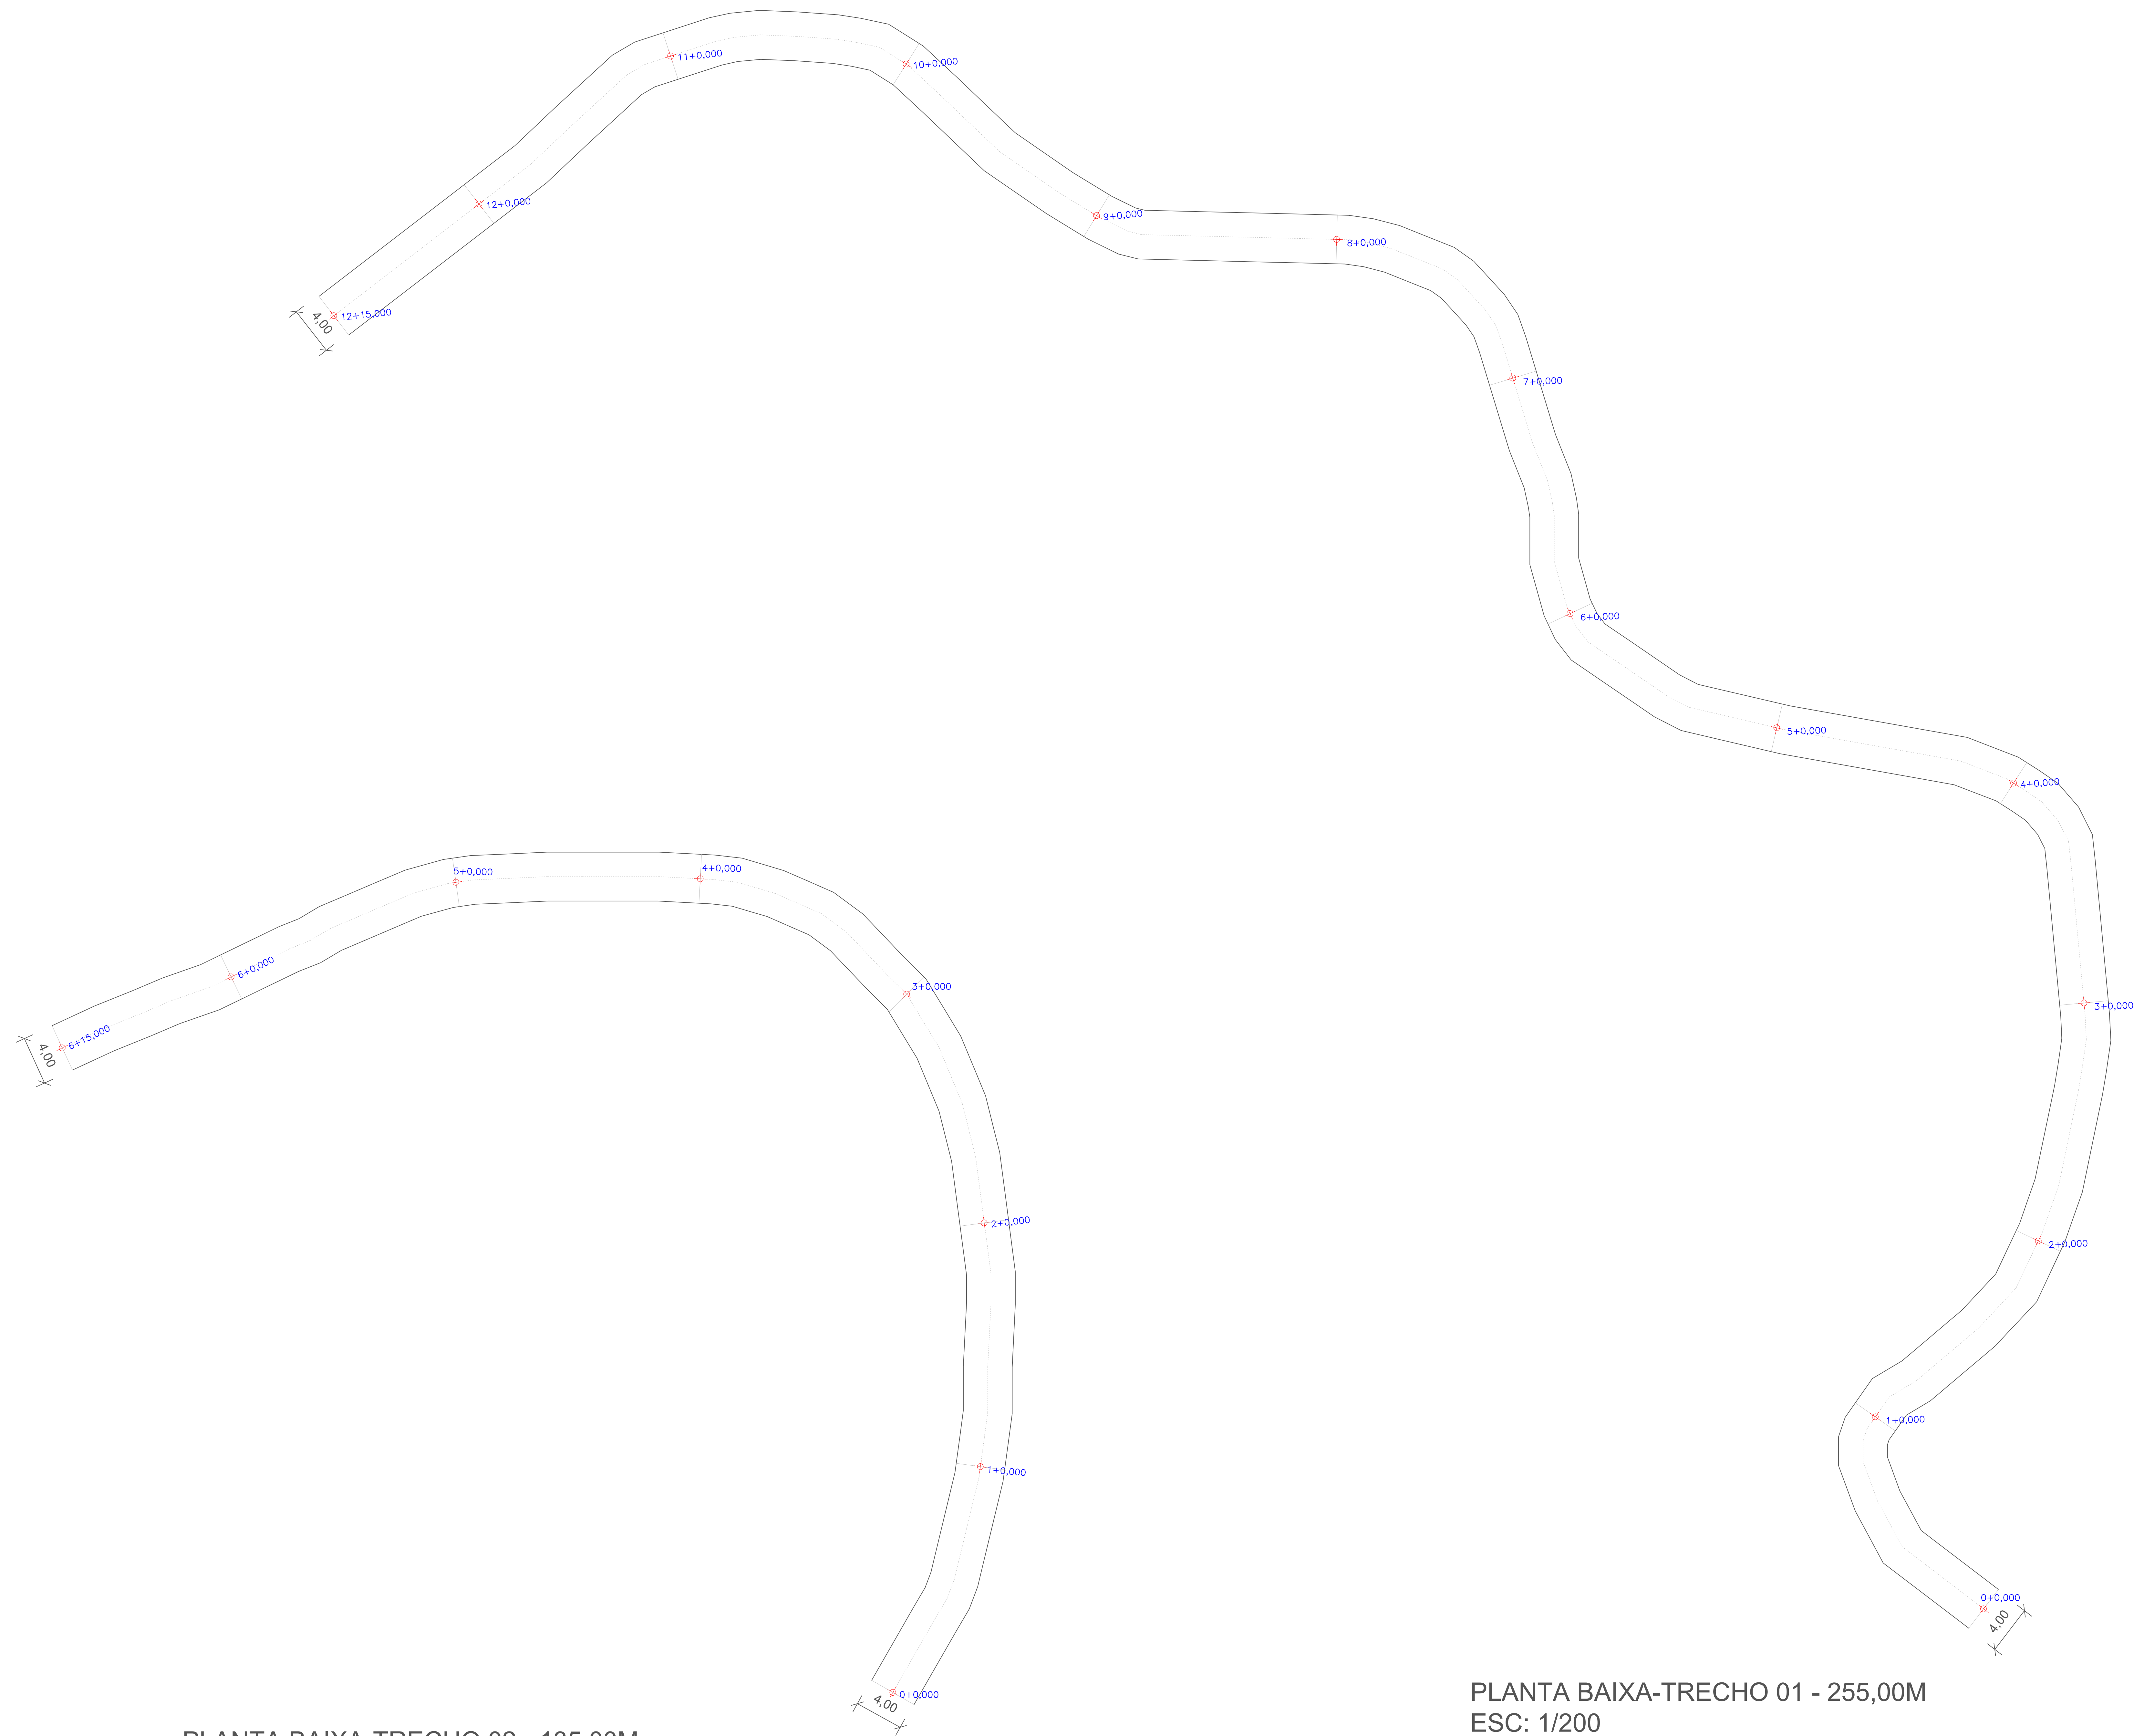

PLANTA BAIXA-TRECHO 02 - 135,00M
ESC: 1/200


PLANTA BAIXA-TRECHO 01 - 255,00M
ESC: 1/200

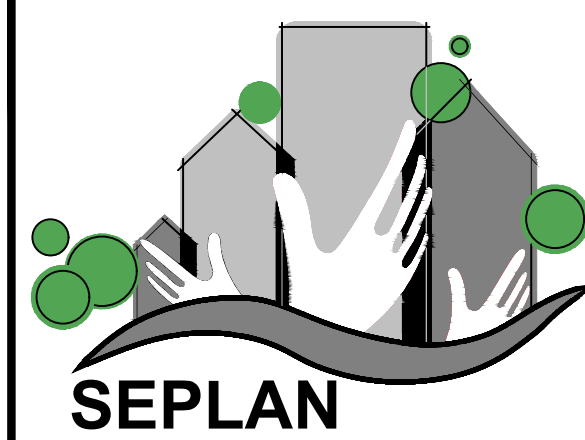

PREFEITURA
DE TIMBÓ


SECRETARIA MUNICIPAL
DE PLANEJAMENTO

Obra:		Projeto Pavimentação	
Endereço:		Rua Tupi / Tbo-479 - Timbó/SC	
Projeto:		PROJETO GEOMÉTRICO PLANTA BAIXA	
Resp. Técnico Projeto:		MOACYR CRISTOFOLINI JÚNIOR CREA/SC 072054-1	
Data:	Escala:	Área:	Prancha:
JUN/2022	1 / 200	1.560,00m²	PAV.01/03

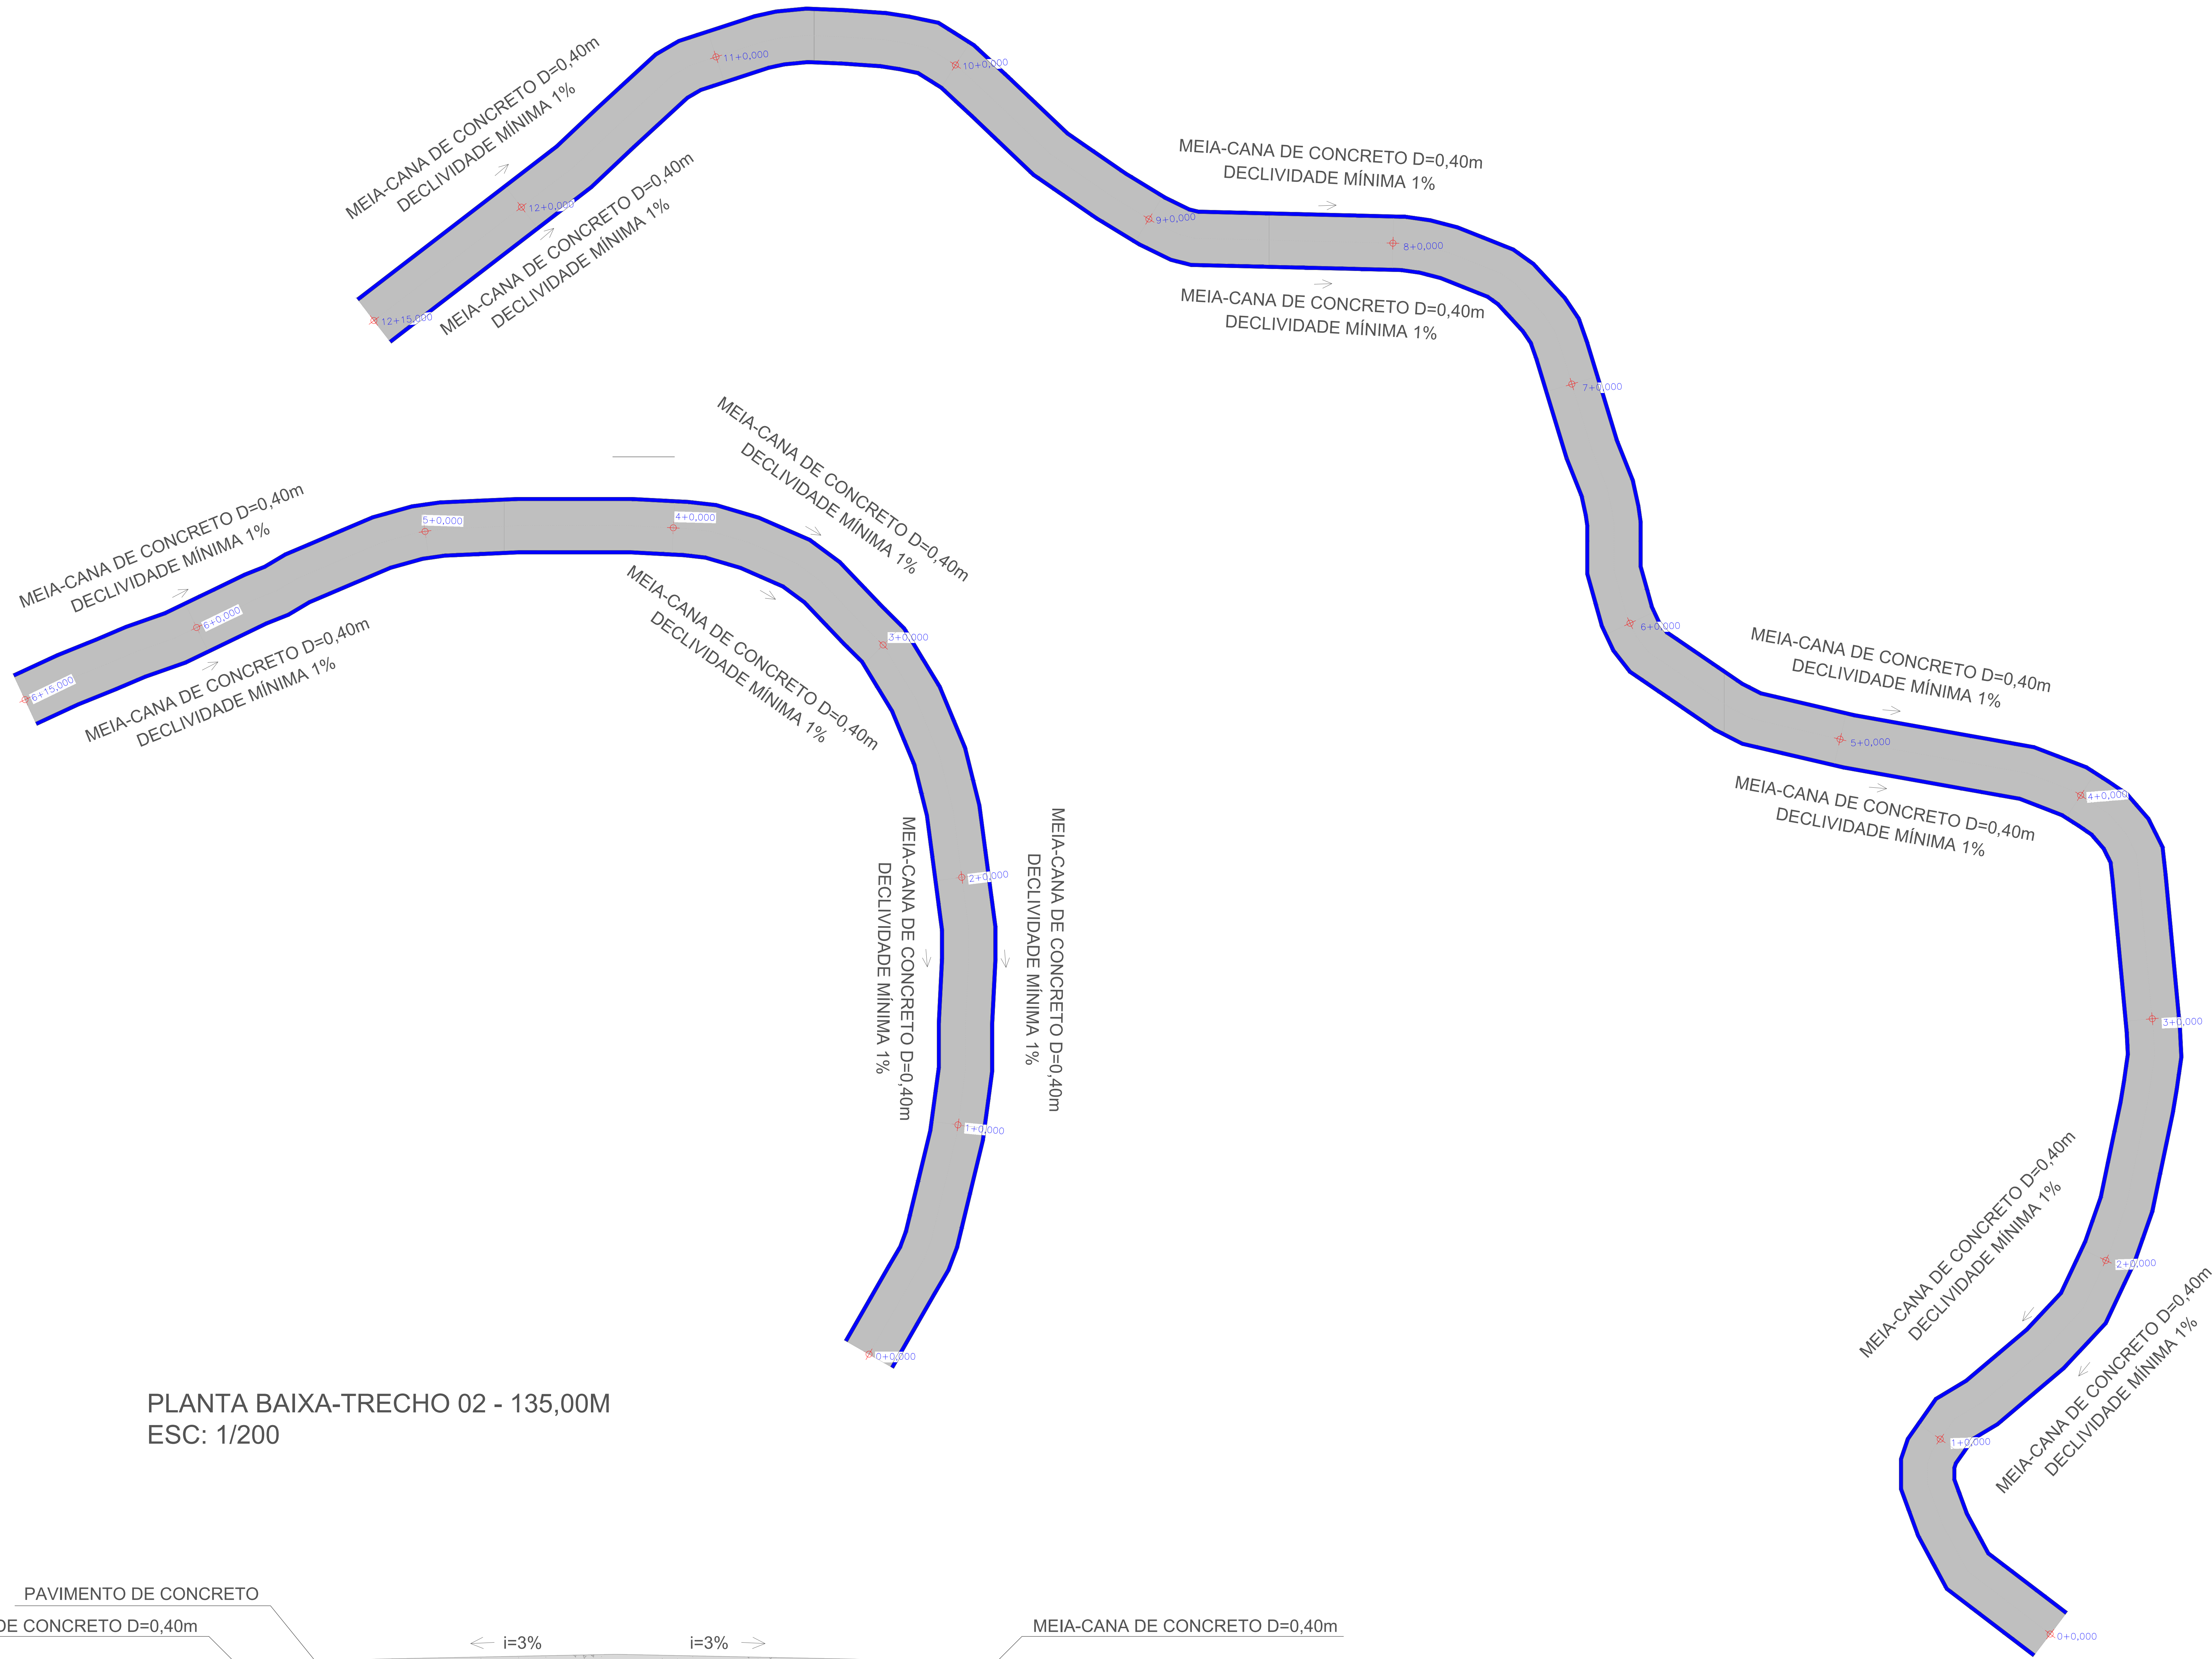


PLANTA BAIXA-TRECHO 02 - 135,00M
ESC: 1/200

PLANTA BAIXA-TRECHO 01 - 255,00M
ESC: 1/200

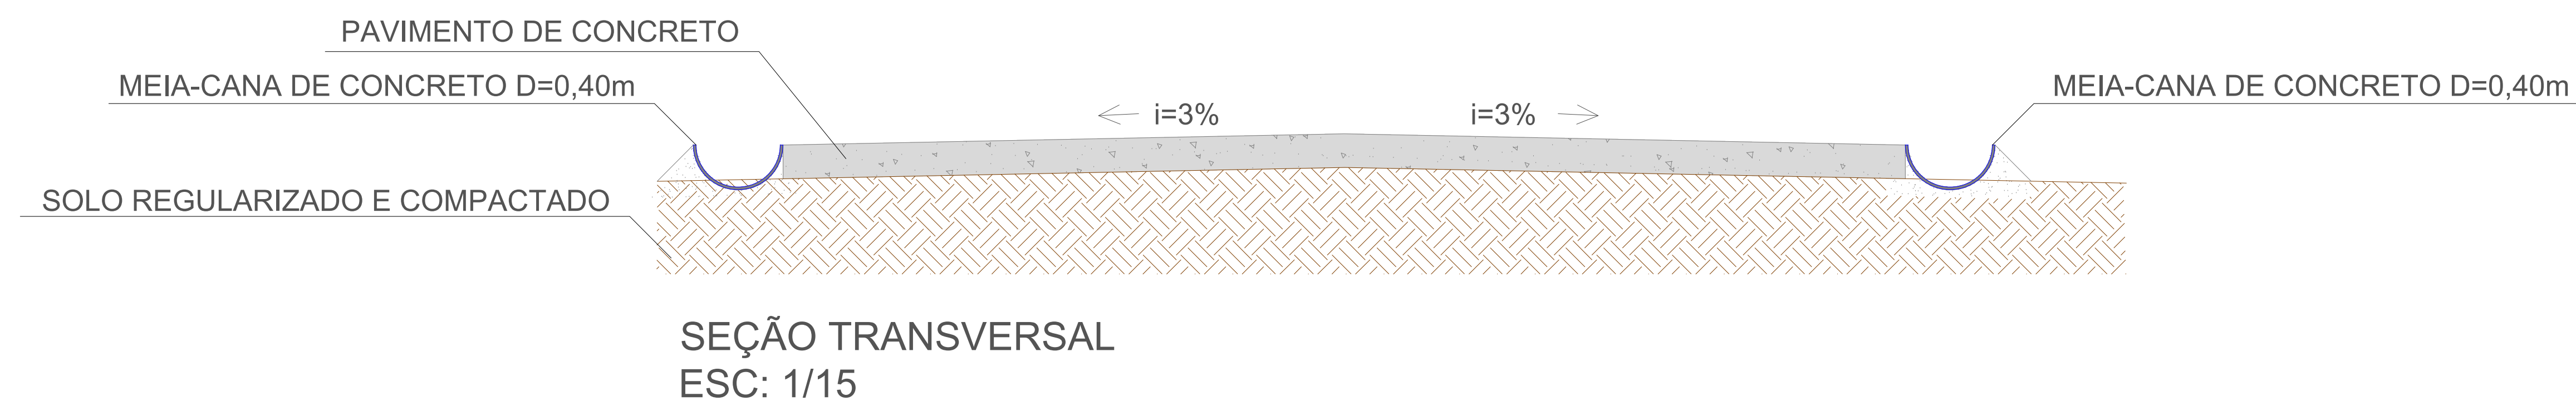

01	Emissão Inicial	16/06/2020			
REV.	DESCRIÇÃO	DATA	DESENHO	VERIFICADO	APPROVADO

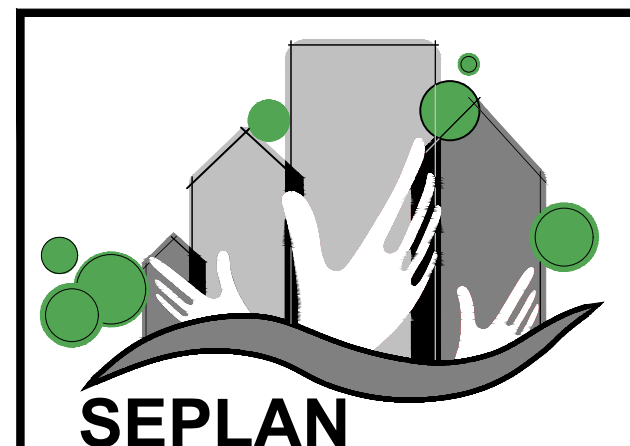

PREFEITURA DE TIMBÓ
SECRETARIA MUNICIPAL DE PLANEJAMENTO


Obra: **Projeto Pavimentação**
RUA TUPI/TBO-479

Endereço: Rua Tupi / Tbo-479 - Timbó/SC


Projeto: **PROJETO DE DRENAGEM**
PLANTA BAIXA E DETALHES

Resp. Técnico Projeto: **MOACYR CRISTOFOLINI JÚNIOR**
CREA/SC 072054-1

Data: JUN/2022	Escala: 1 / 200	Área: 1.560,00m²	Prancha: PAV.02/03
----------------	-----------------	------------------	---------------------------

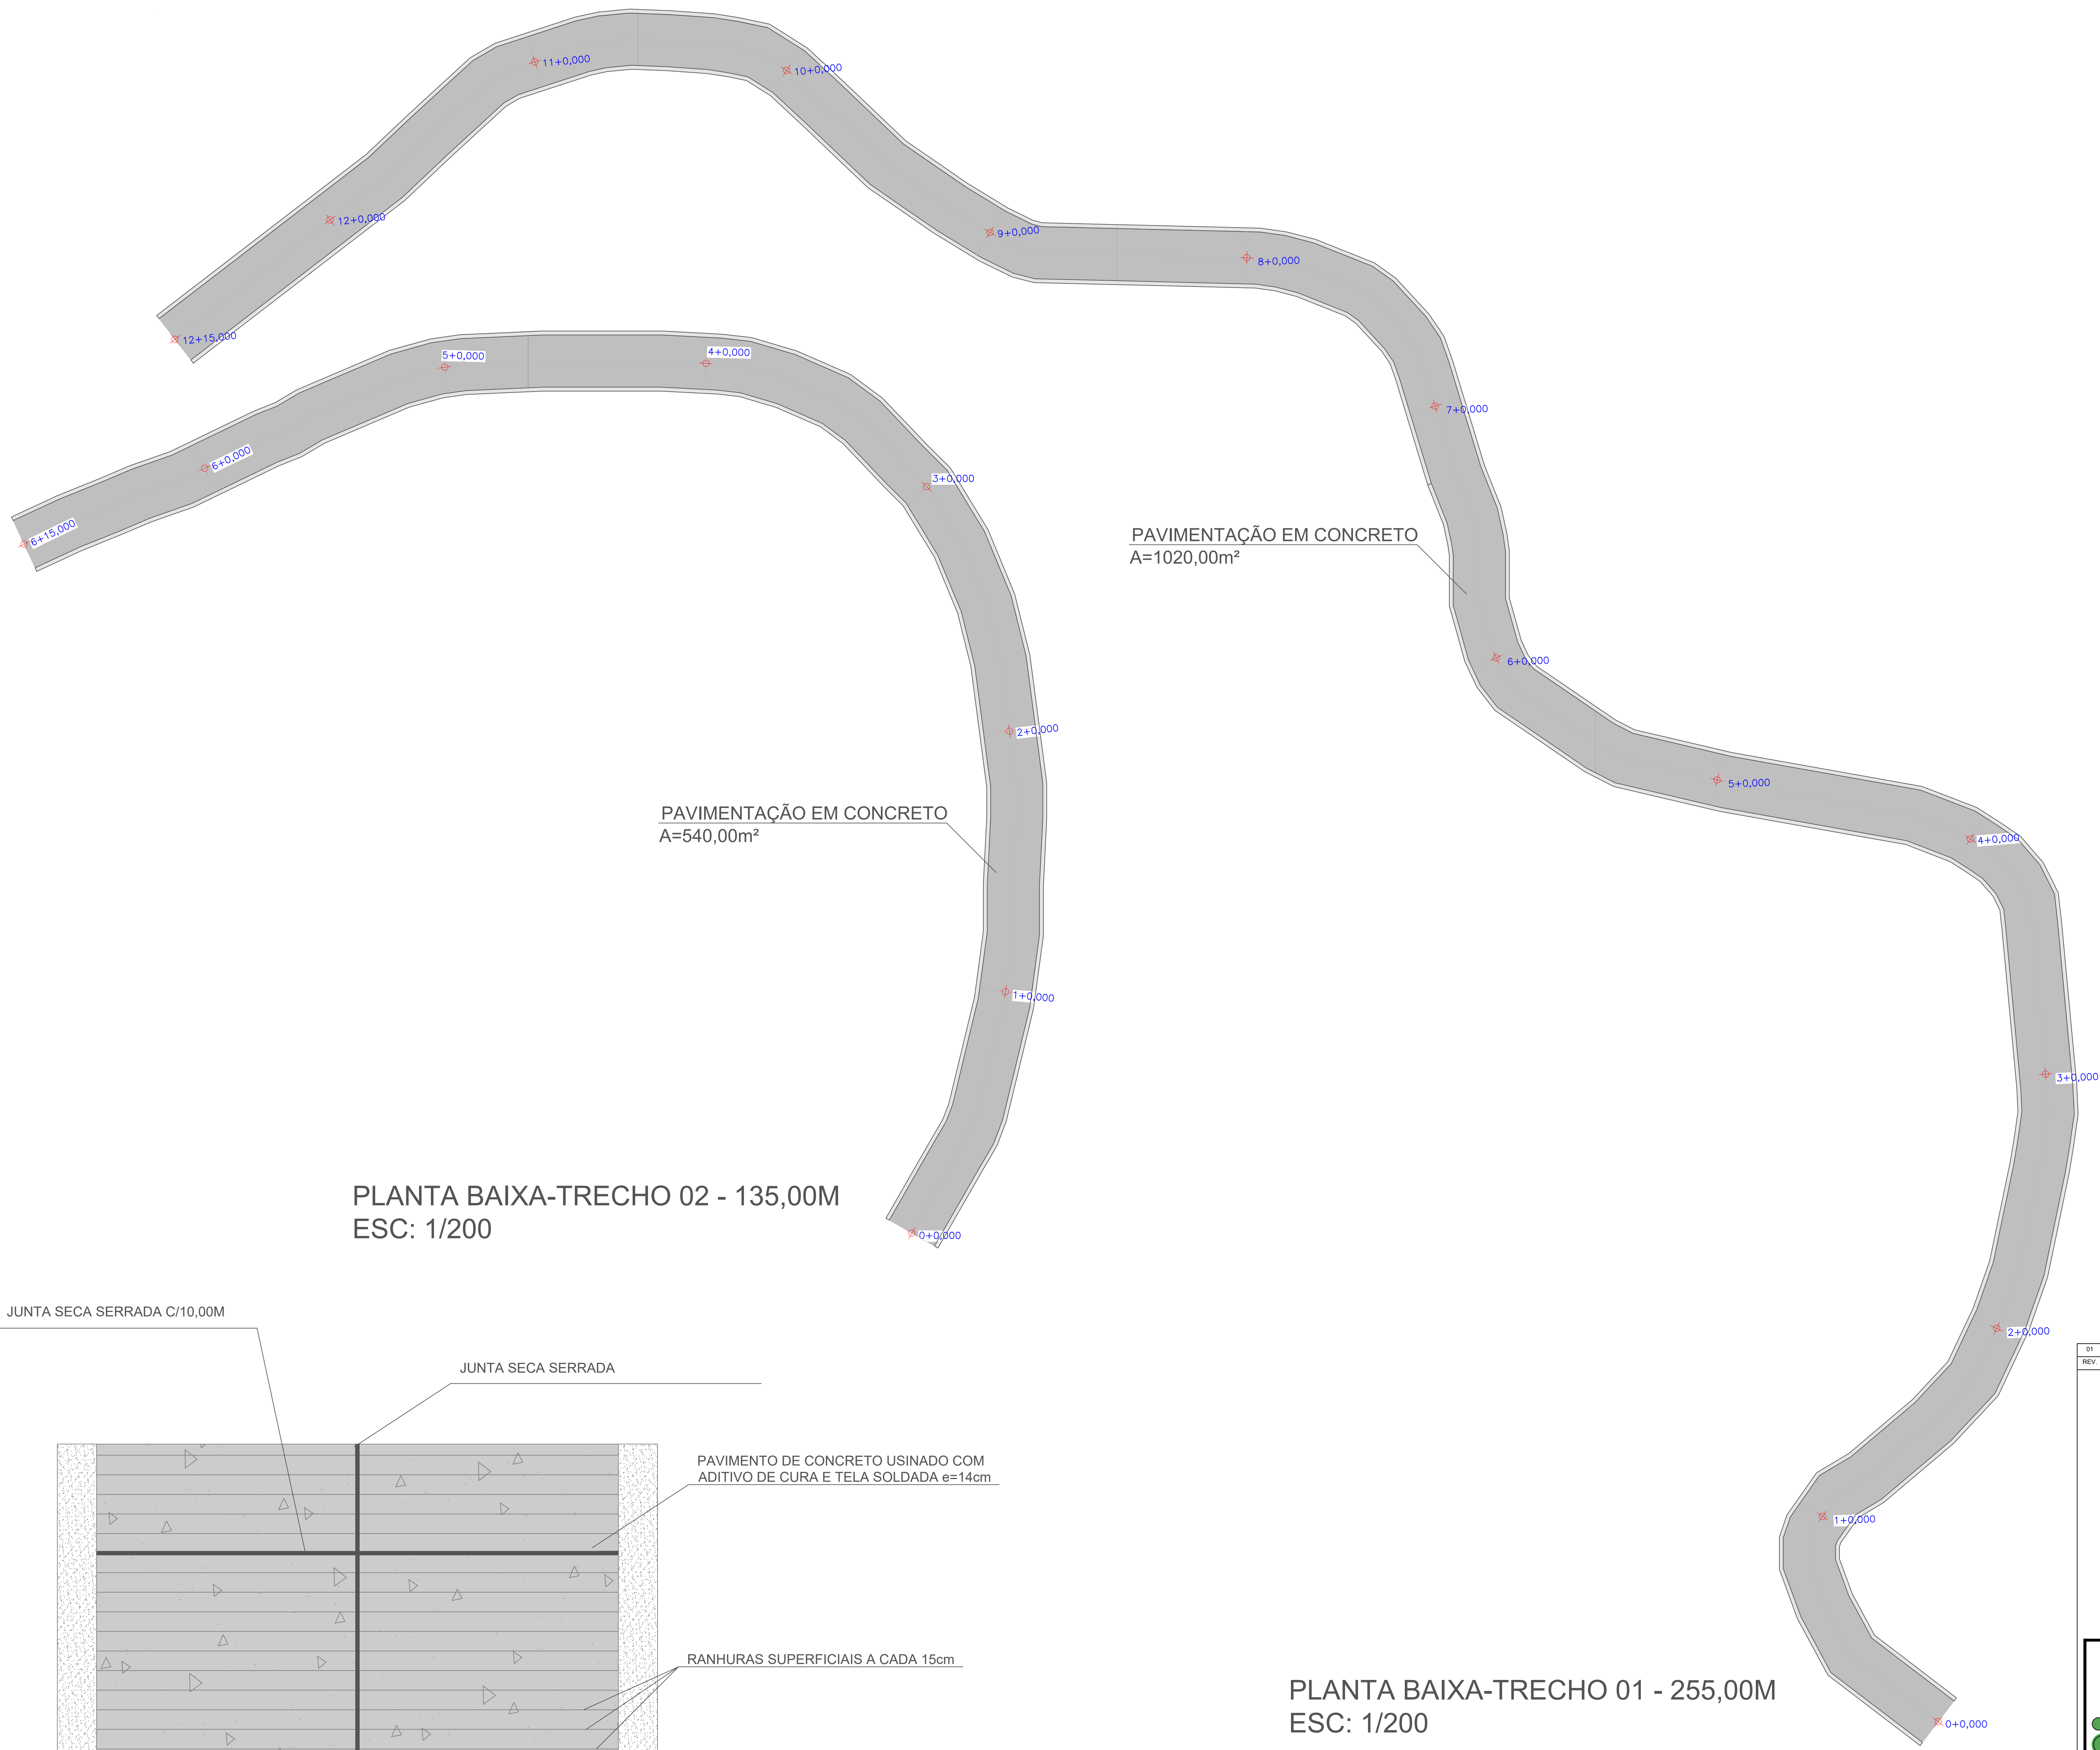

TELA DE ACO SOLDADA NERVURADA, CA-60, DIAMETRO DO FIO = 3,4 MM, LARGURA = 2,00 M, COMPRIMENTO = 3,00 M, ESPACAMENTO DA MALHA = 20 X 20 CM

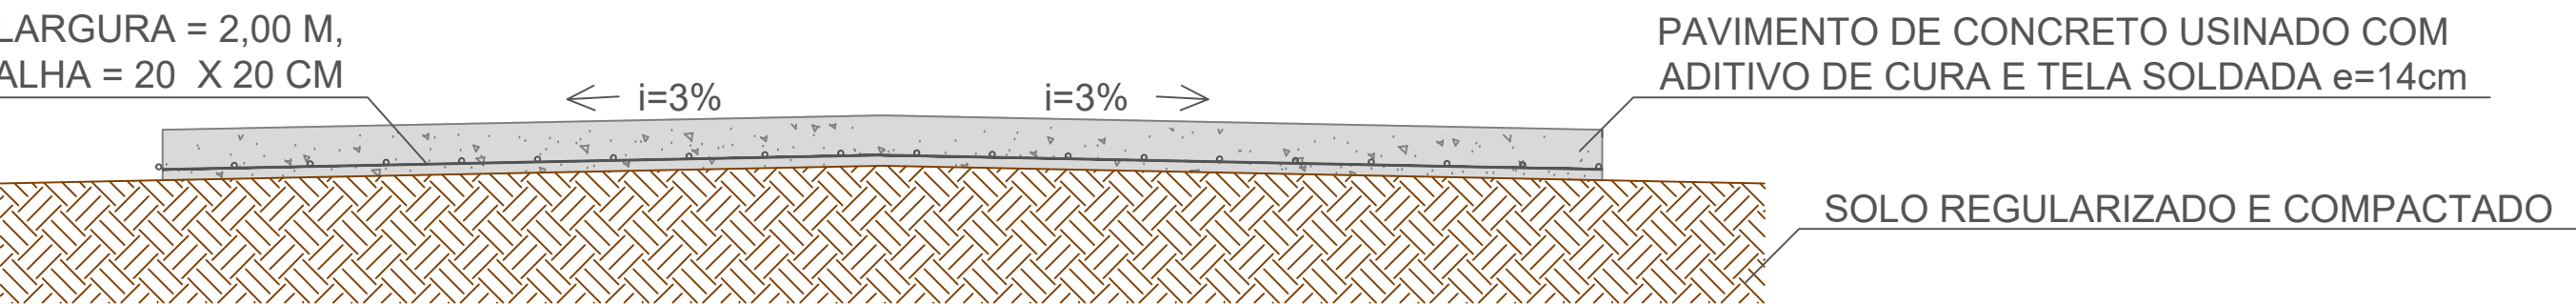

01	Emissão inicial	16/06/2020			
REV.	DESCRIÇÃO	DATA	DESENHO	VERIFICADO	APPROVADO

PREFEITURA DE TIMBÓ
SECRETARIA MUNICIPAL DE PLANEJAMENTO

Obra: **Projeto Pavimentação**
RUA TUPI/TBO-479

Endereço: Rua Tupi / Tbo-479 - Timbó/SC

Projeto: **PROJETO DE PAVIMENTAÇÃO**
PLANTA BAIXA E DETALHES

Resp. Técnico Projeto: **MOACYR CRISTOFOLINI JÚNIOR**
CREA/SC 072054-1

Data:	Escala:	Área:	Prancha:
JUN/2022	1 / 200	1.560,00m²	PAV.03/03