



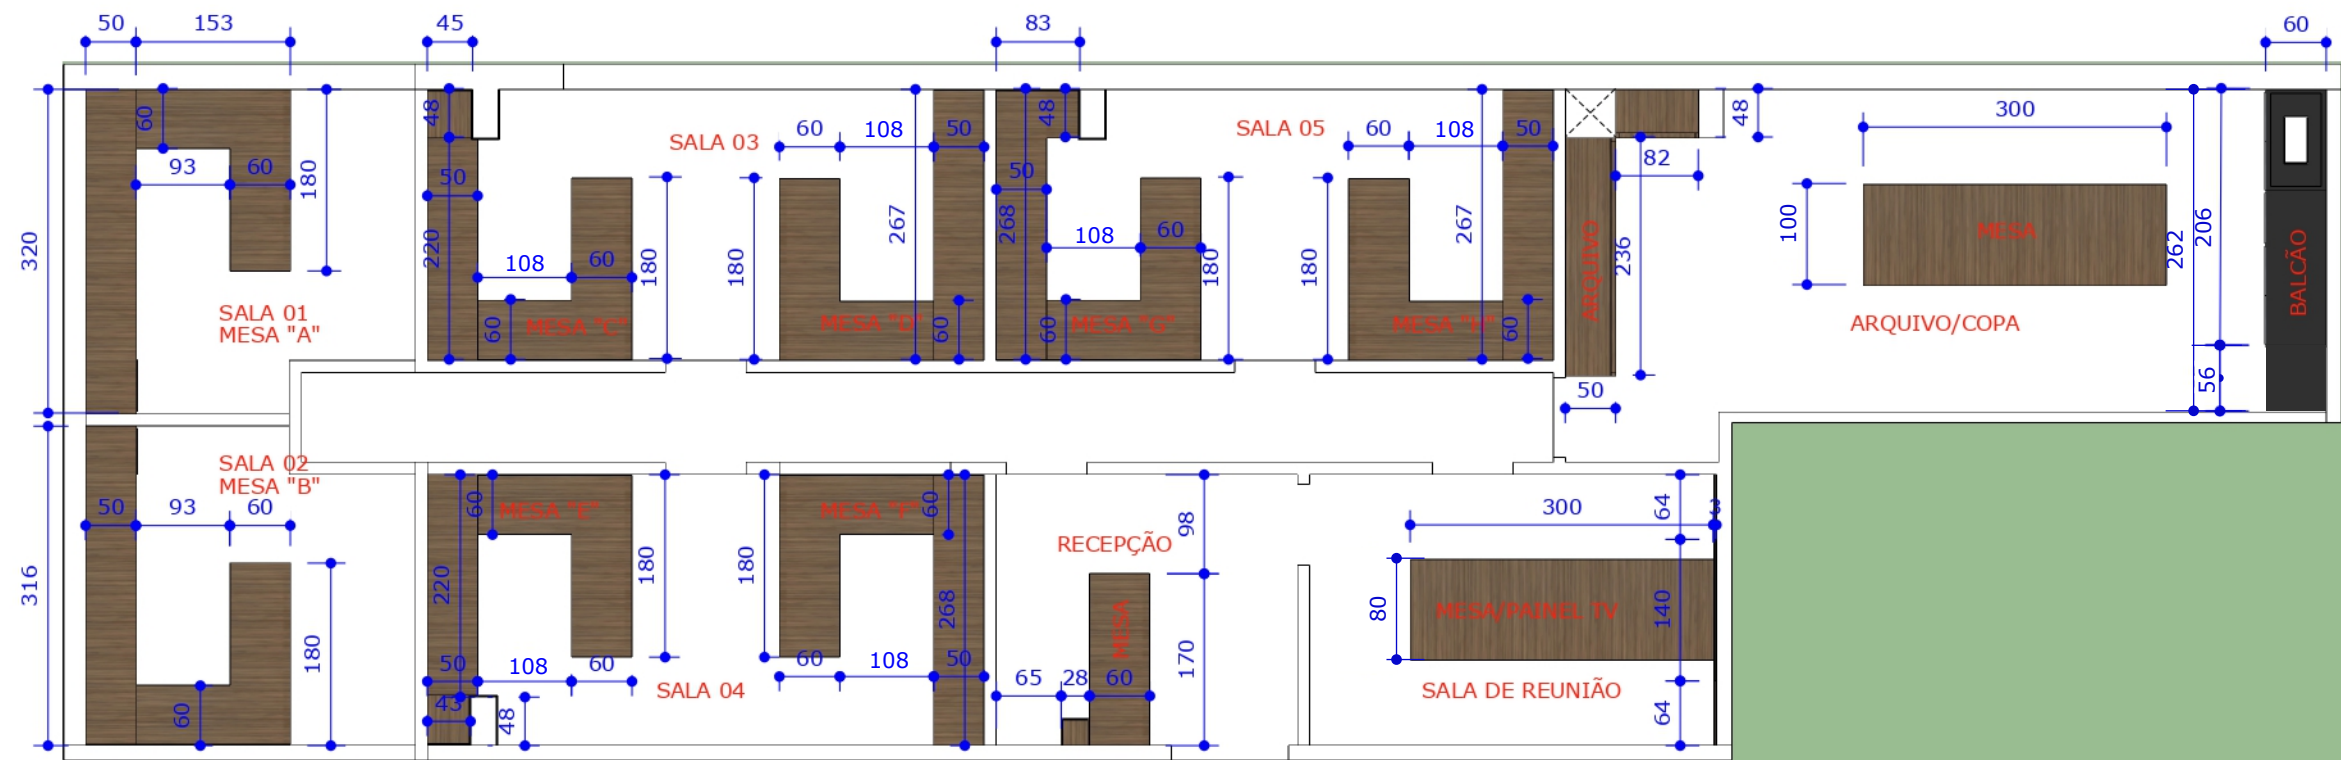


PLANTA BAIXA GERAL
ESCALA.: 1/20

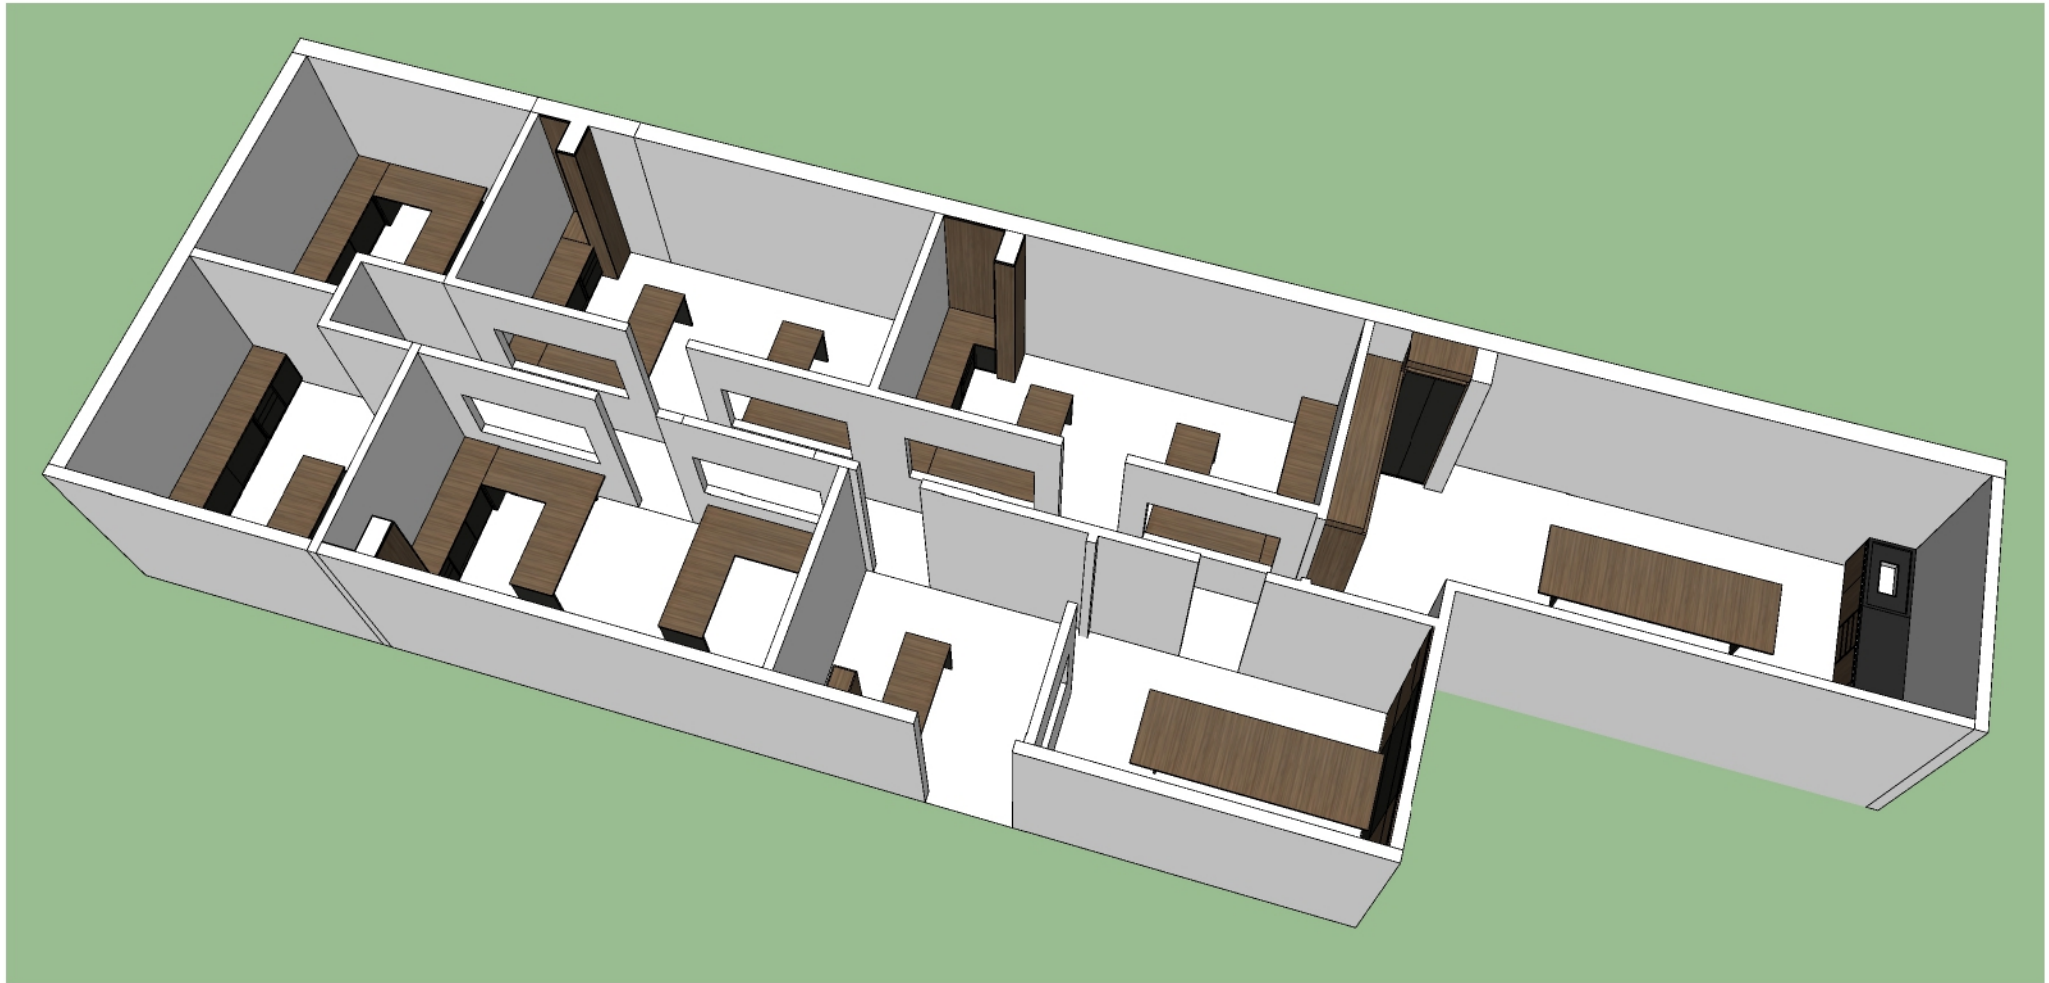


PERSPECTIVA GERAL

QUALQUER NECESSIDADE DE ALTERAÇÃO DE PROJETO OU MATERIAL, DEVERÁ TER PRÉVIA AUTORIZAÇÃO DO PROJETISTA


01 - Todas as medidas devem ser rigorosamente conferidas no local. 02 - As cotas prevalecem sobre o desenho. 03 - Em caso de dúvidas procurar os profissionais responsáveis pelo projeto, pois os mesmos não se responsabilizam por alterações sem autorização.	LOGO SUAS INFORMAÇÕES	CLIENTE PROCURADORIA	PROJETO MÓVEIS	DATA 23/06/2022	CONTEÚDO DA PRANCHA PLANTA BAIXA GERAL PERSPECTIVA	PRANCHA 01 08
---	--------------------------	-------------------------	-------------------	--------------------	--	--------------------

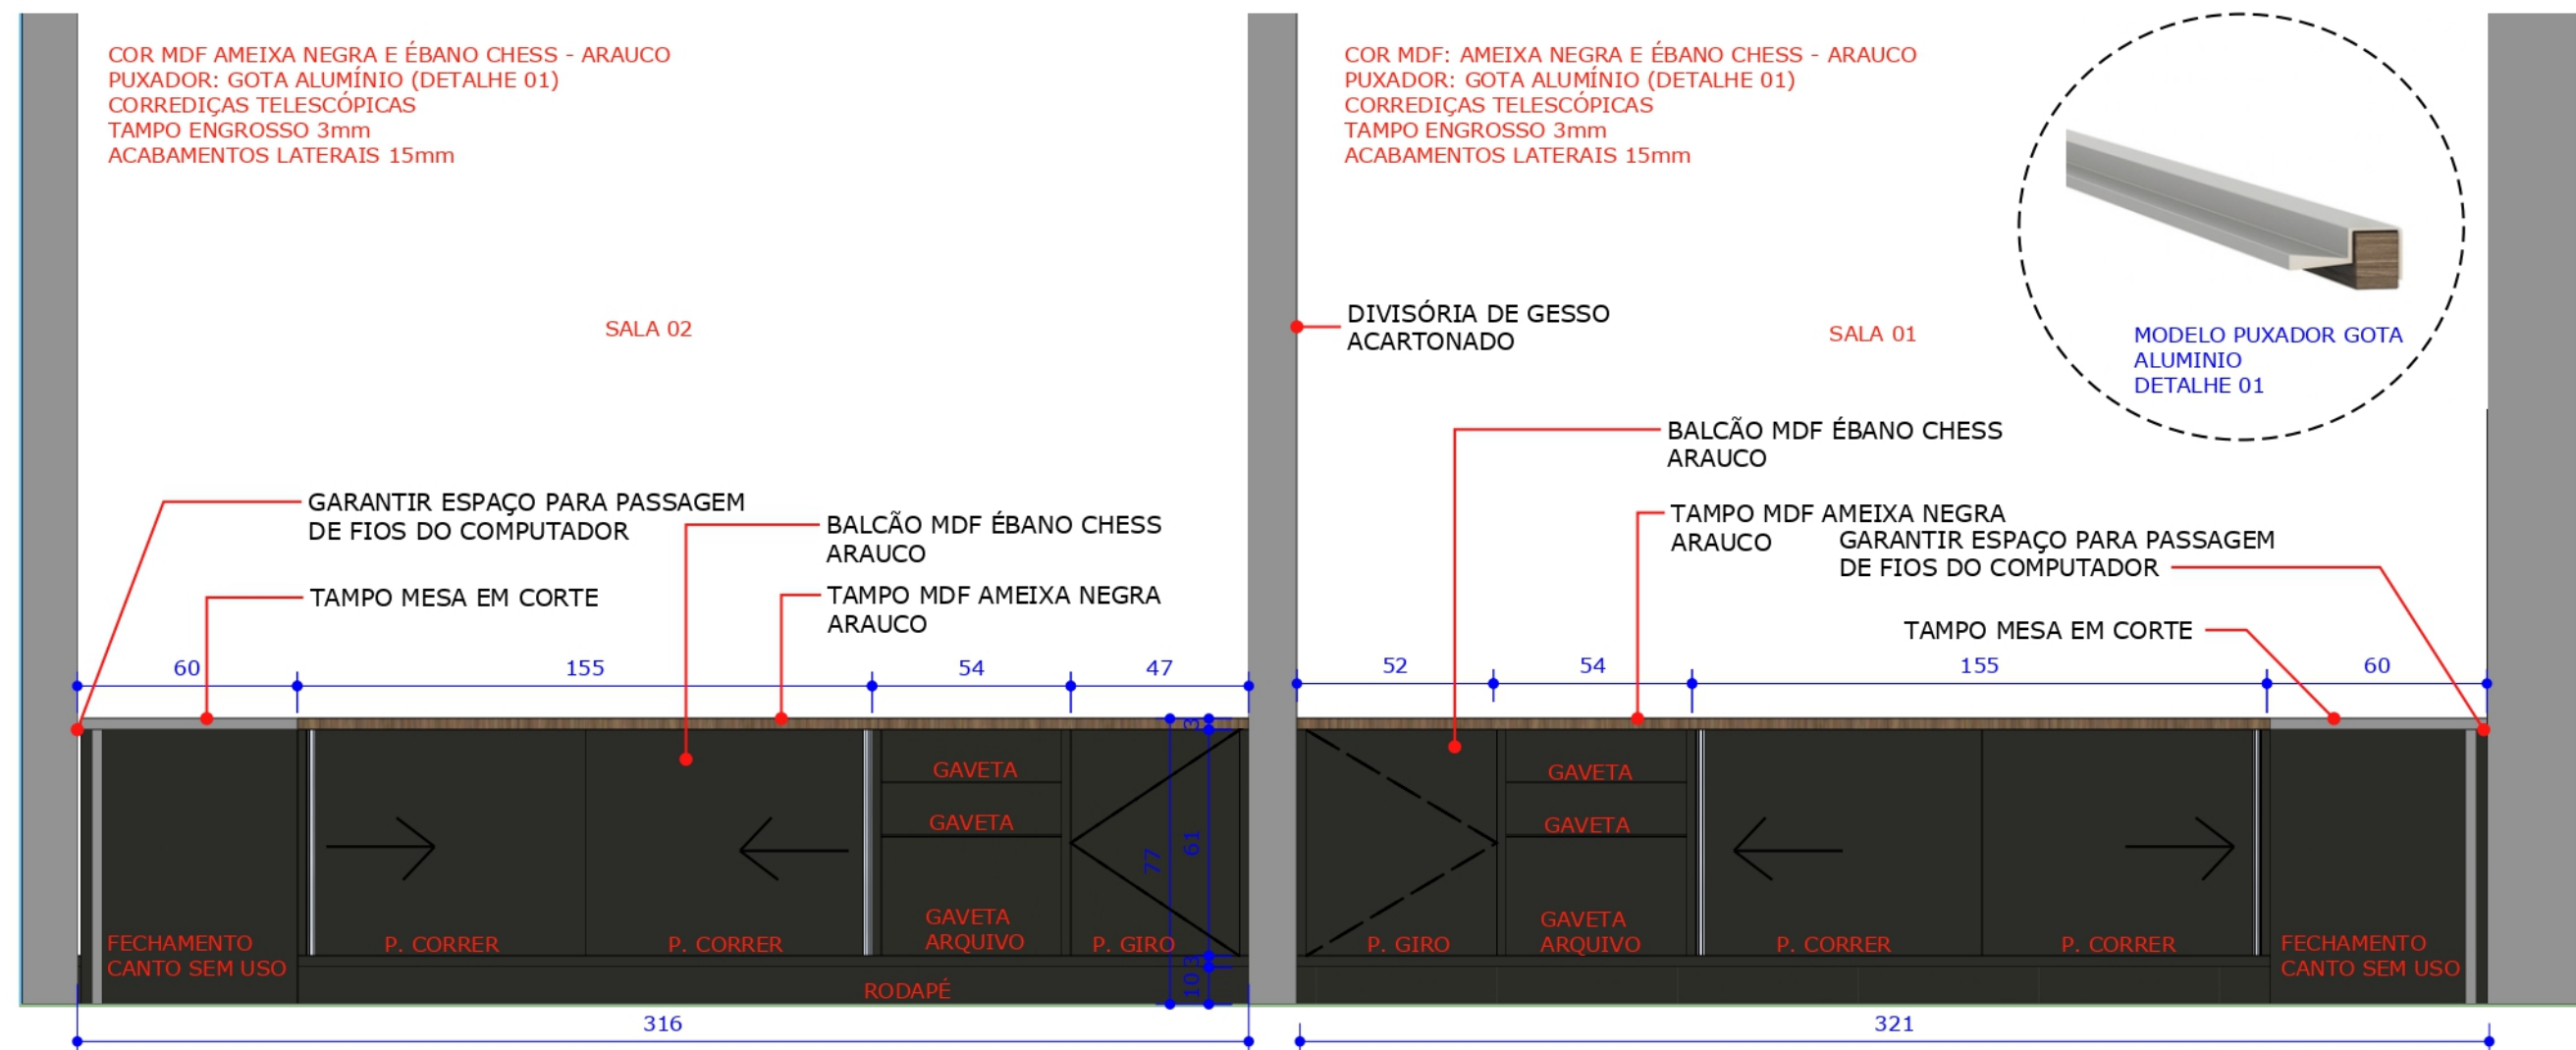

VISTA 01 - SALA 01 E 02
 ESCALA.: 1/20

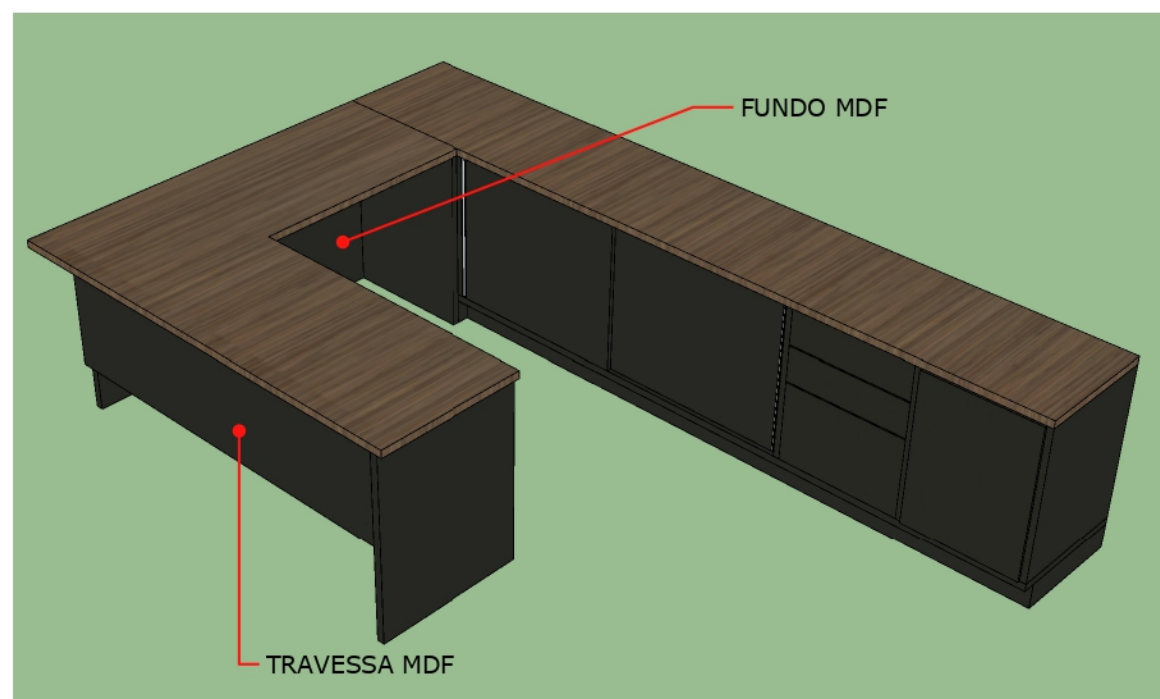

PERSPECTIVA 3D

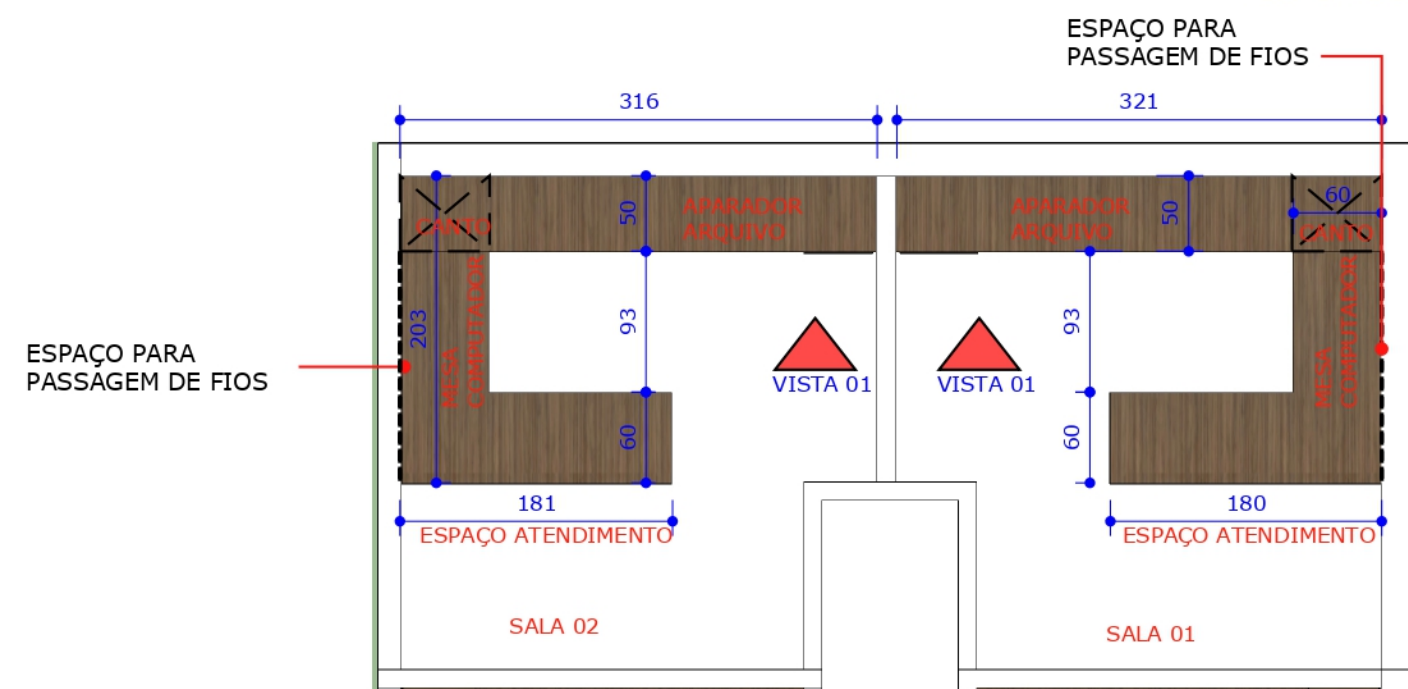

PLANTA BAIXA
 ESCALA.: 1/50

QUALQUER NECESSIDADE DE ALTERAÇÃO DE PROJETO OU MATERIAL, DEVERÁ TER PRÉVIA AUTORIZAÇÃO DO PROJETISTA

01 - Todas as medidas devem ser rigorosamente conferidas no local.
 02 - As cotas prevalecem sobre o desenho.
 03 - Em caso de dúvidas procurar os profissionais responsáveis pelo projeto, pois os mesmos não se responsabilizam por alterações sem autorização.

LOGO
 SUAS INFORMAÇÕES


CLIENTE
 PROCURADORIA

PROJETO
 MÓVEIS


DATA
 23/06/2022

CONTEÚDO DA PRANCHA
 VISTA 01 - SALAS 01 E 02
 PLANTA BAIXA E PERSPECTIVA


PRANCHA
 02 | 08

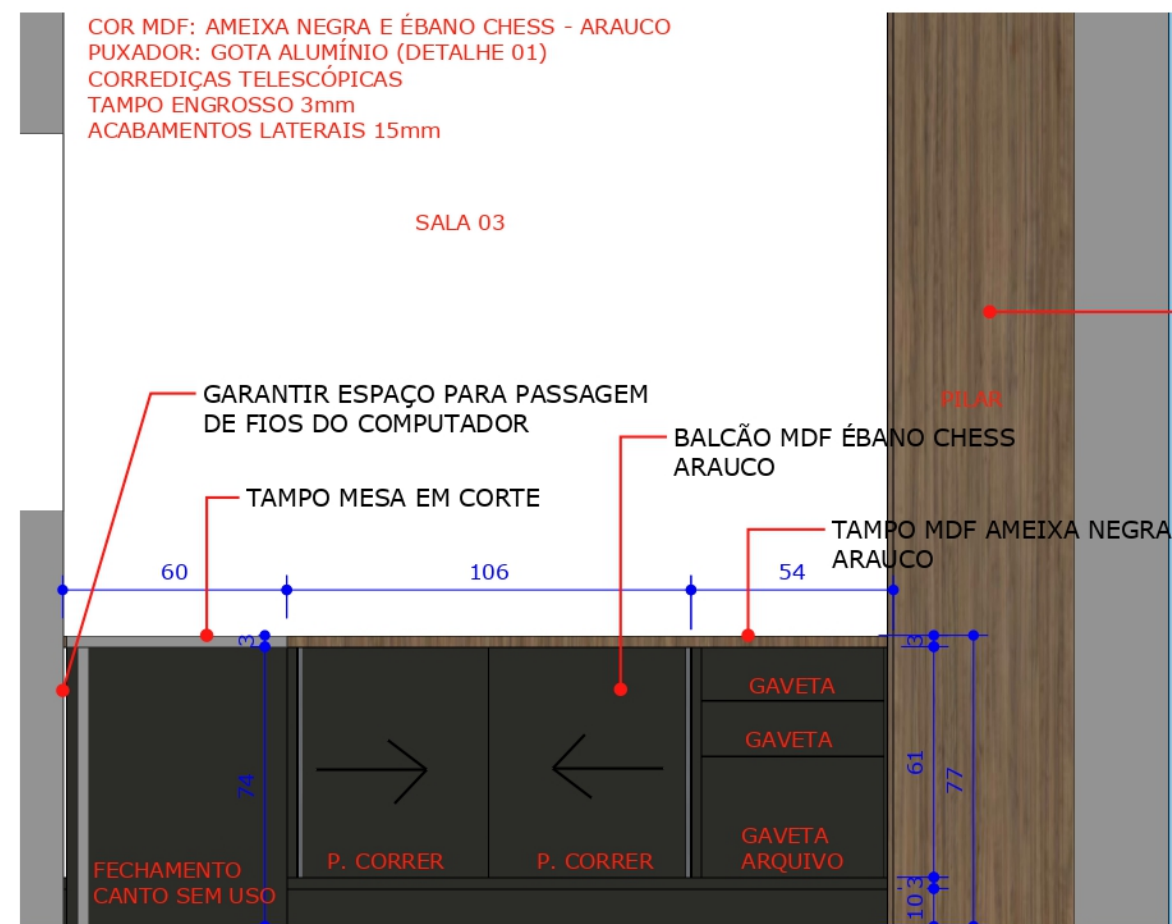


VISTA 02 - SALA 03
 ESCALA: 1/20

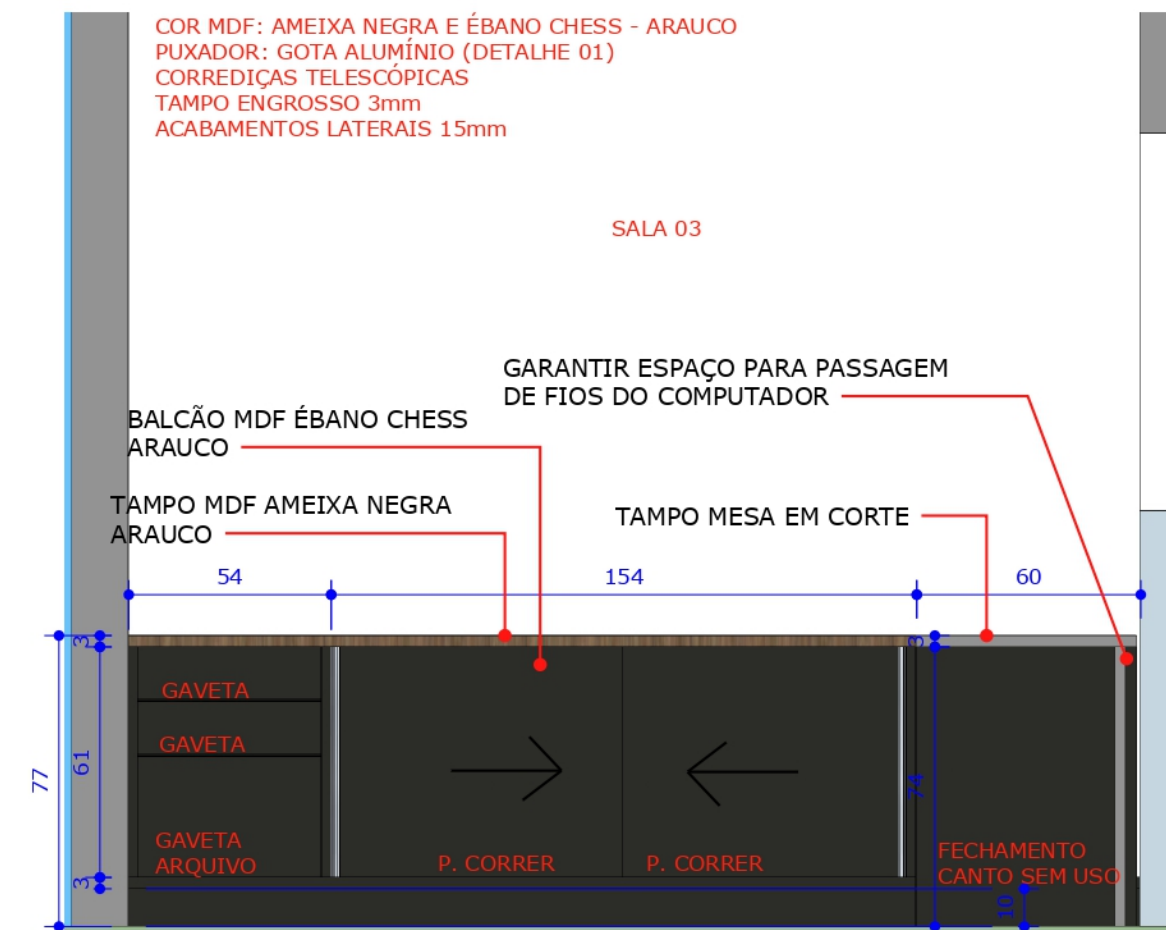

VISTA 03 - SALA 03
 ESCALA: 1/20

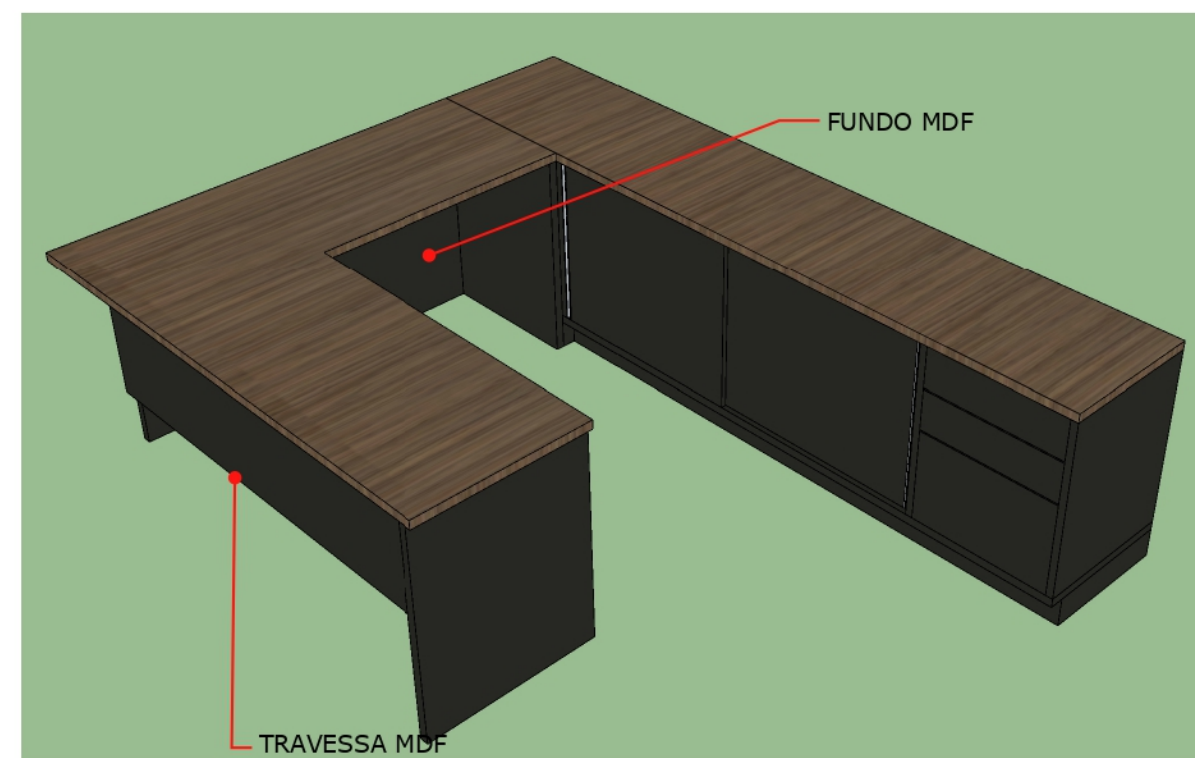

PERSPECTIVA 3D

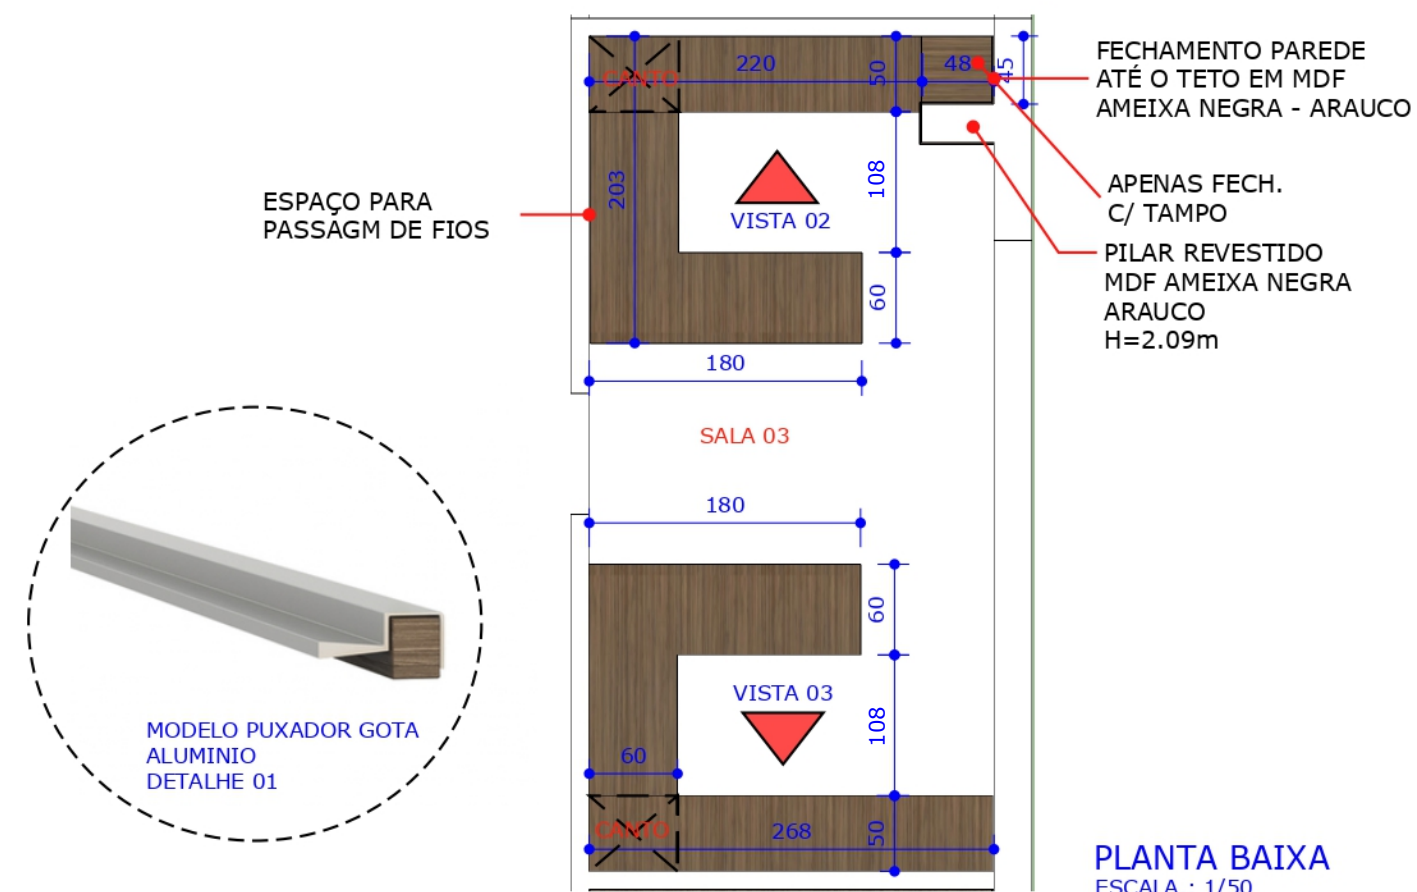

PLANTA BAIXA
 ESCALA.: 1/50

QUALQUER NECESSIDADE DE ALTERAÇÃO DE PROJETO OU MATERIAL, DEVERÁ TER PRÉVIA AUTORIZAÇÃO DO PROJETISTA

01 - Todas as medidas devem ser rigorosamente conferidas no local.
 02 - As cotas prevalecem sobre o desenho.
 03 - Em caso de dúvidas procurar os profissionais responsáveis pelo projeto,
 pois os mesmos não se responsabilizam por alterações sem autorização.

LOGO
 SUAS INFORMAÇÕES


CLIENTE
 PROCURADORIA

PROJETO
 MÓVEIS


DATA
 23/06/2022

CONTEÚDO DA PRANCHA
 SALA 03
 VISTAS 02 E 03 - PLANTA BAIXA

PRANCHA
 03 | 08

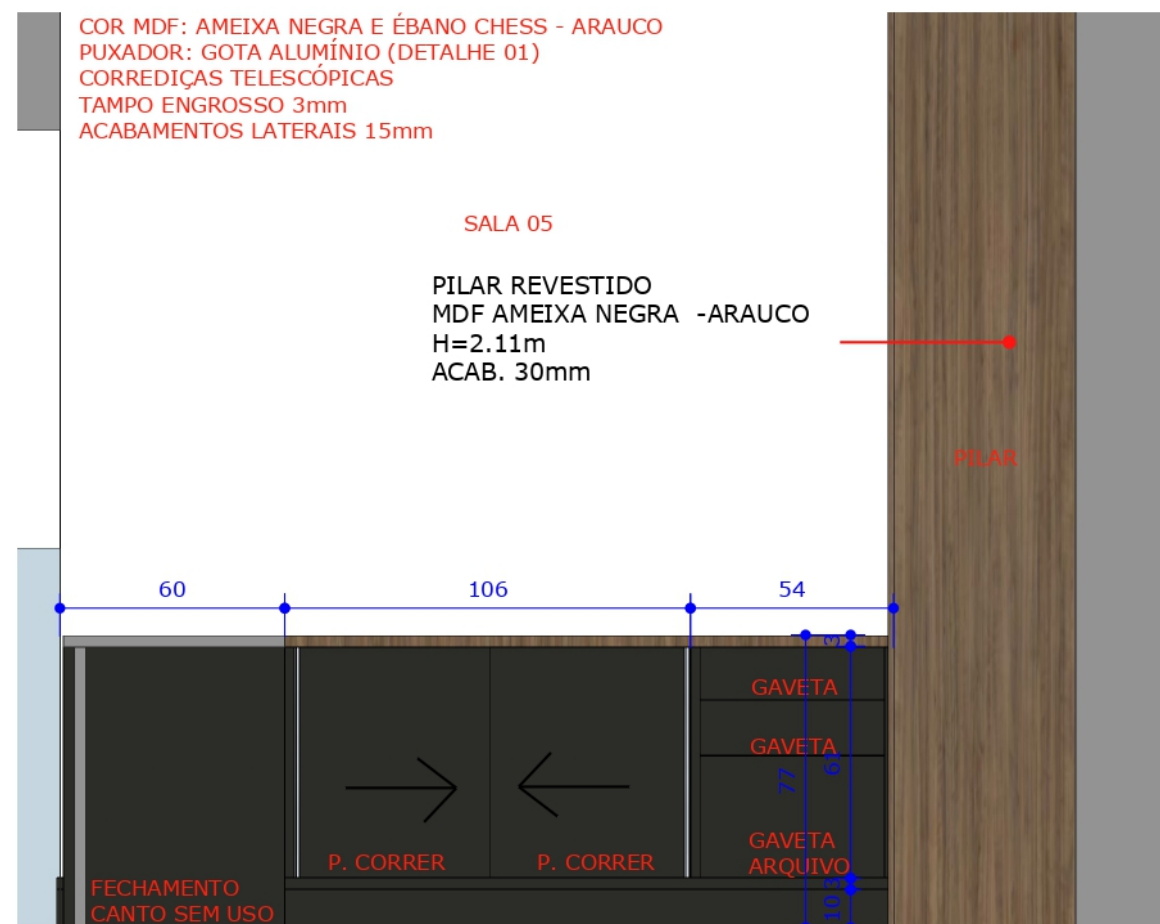


VISTA 06 - SALA 05
ESCALA: 1/20

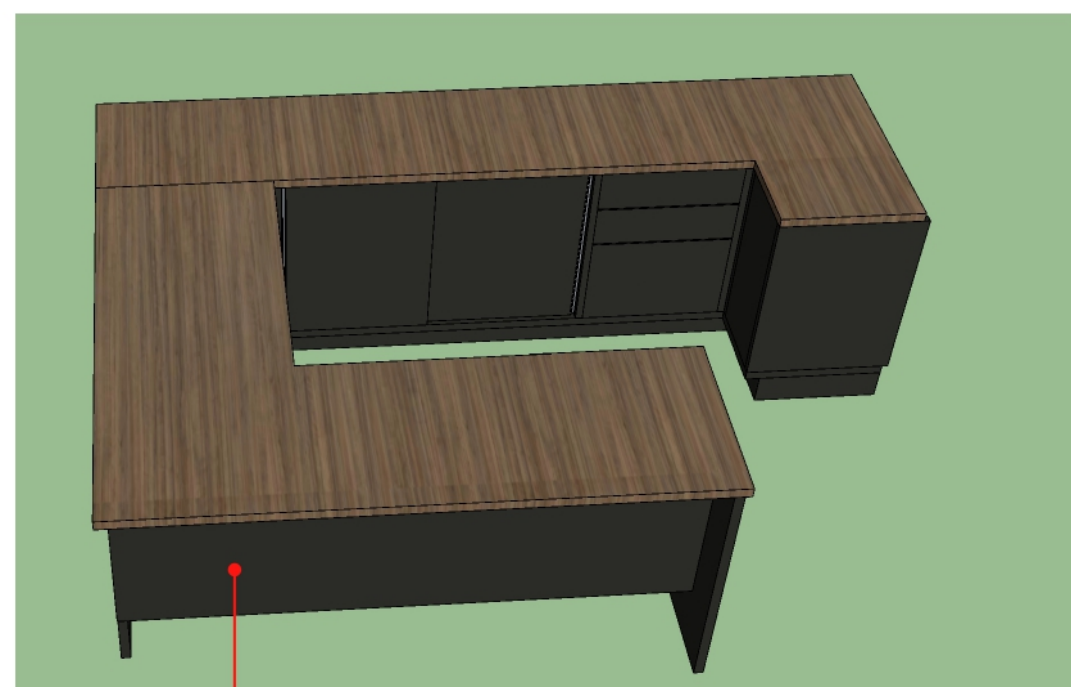


PERSPECTIVA 3D

TRAVESSA MDF

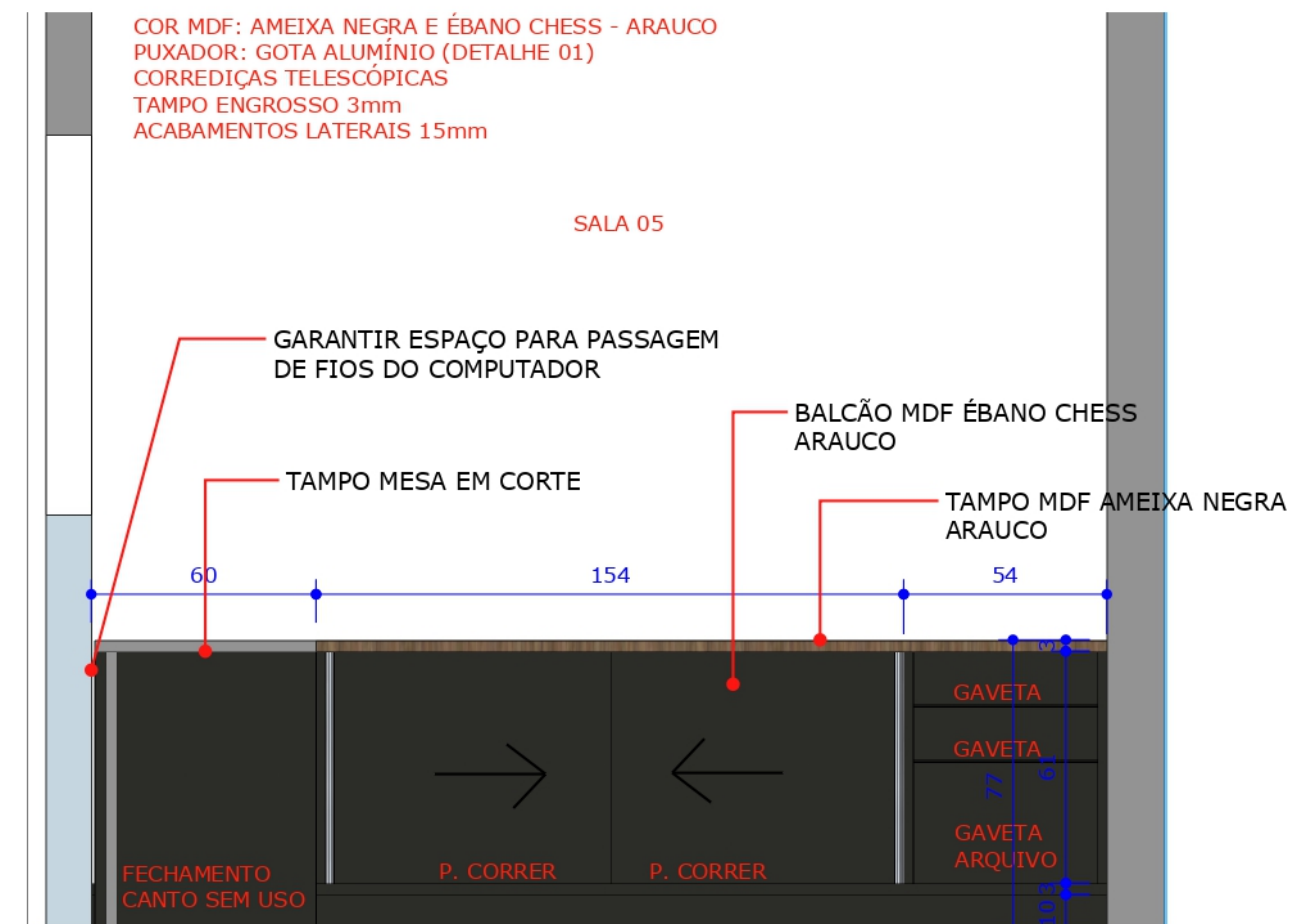

VISTA 07 - SALA 05
ESCALA: 1/20

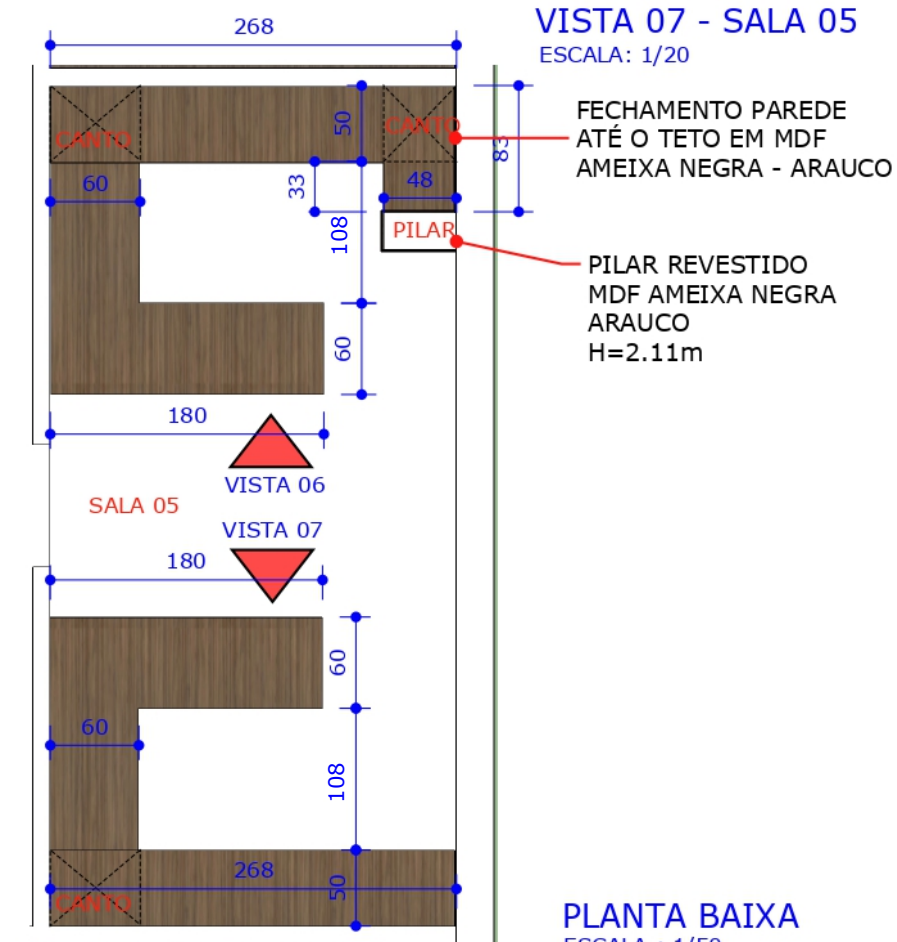

MODELO PUXADOR GOTA ALUMÍNIO
DETALHE 01

QUALQUER NECESSIDADE DE ALTERAÇÃO DE PROJETO OU MATERIAL, DEVERÁ TER PRÉVIA AUTORIZAÇÃO DO PROJETISTA

01 - Todas as medidas devem ser rigorosamente conferidas no local.
02 - As cotas prevalecem sobre o desenho.
03 - Em caso de dúvidas procurar os profissionais responsáveis pelo projeto, pois os mesmos não se responsabilizam por alterações sem autorização.

LOGO
SUAS INFORMAÇÕES





CLIENTE
PROCURADORIA

PROJETO
MÓVEIS

DATA
23/06/2022

CONTEÚDO DA PRANCHA
SALA 05
VISTAS 06 E 07 - PLANTA BAIXA

PRANCHA
05 | 08

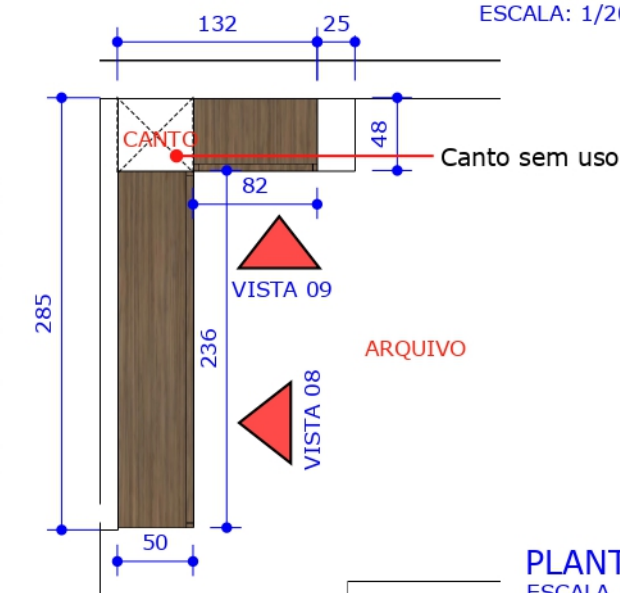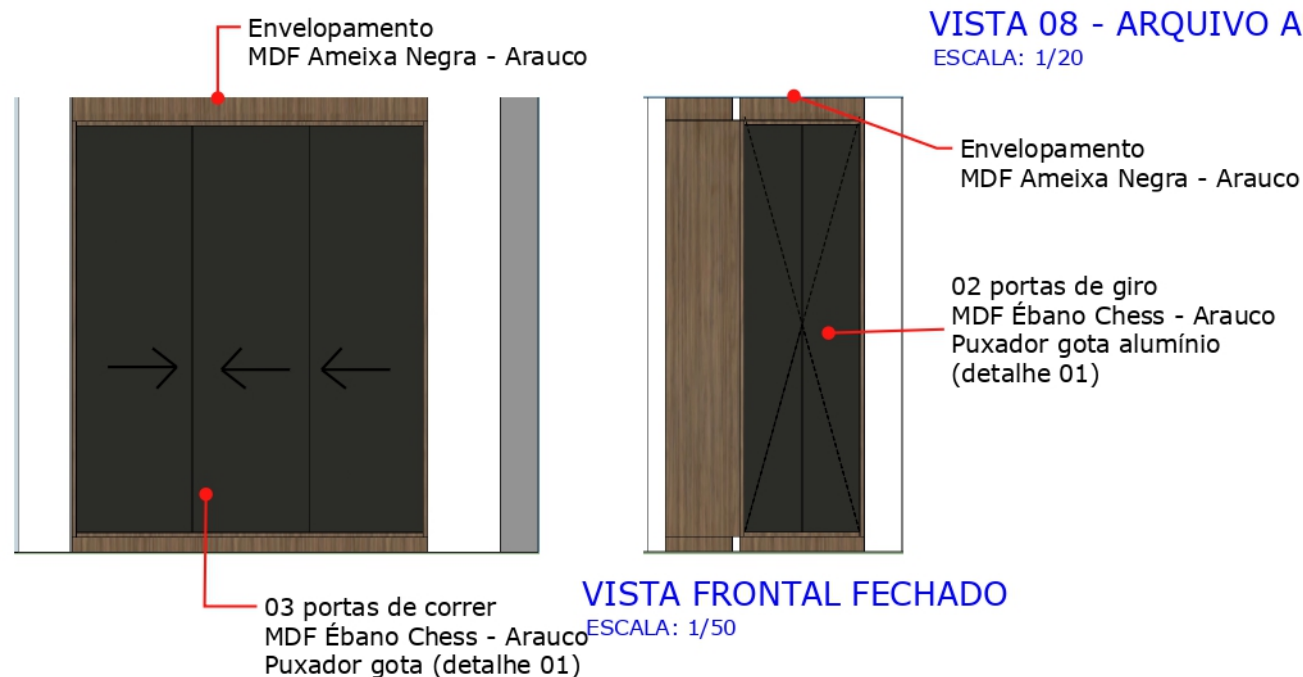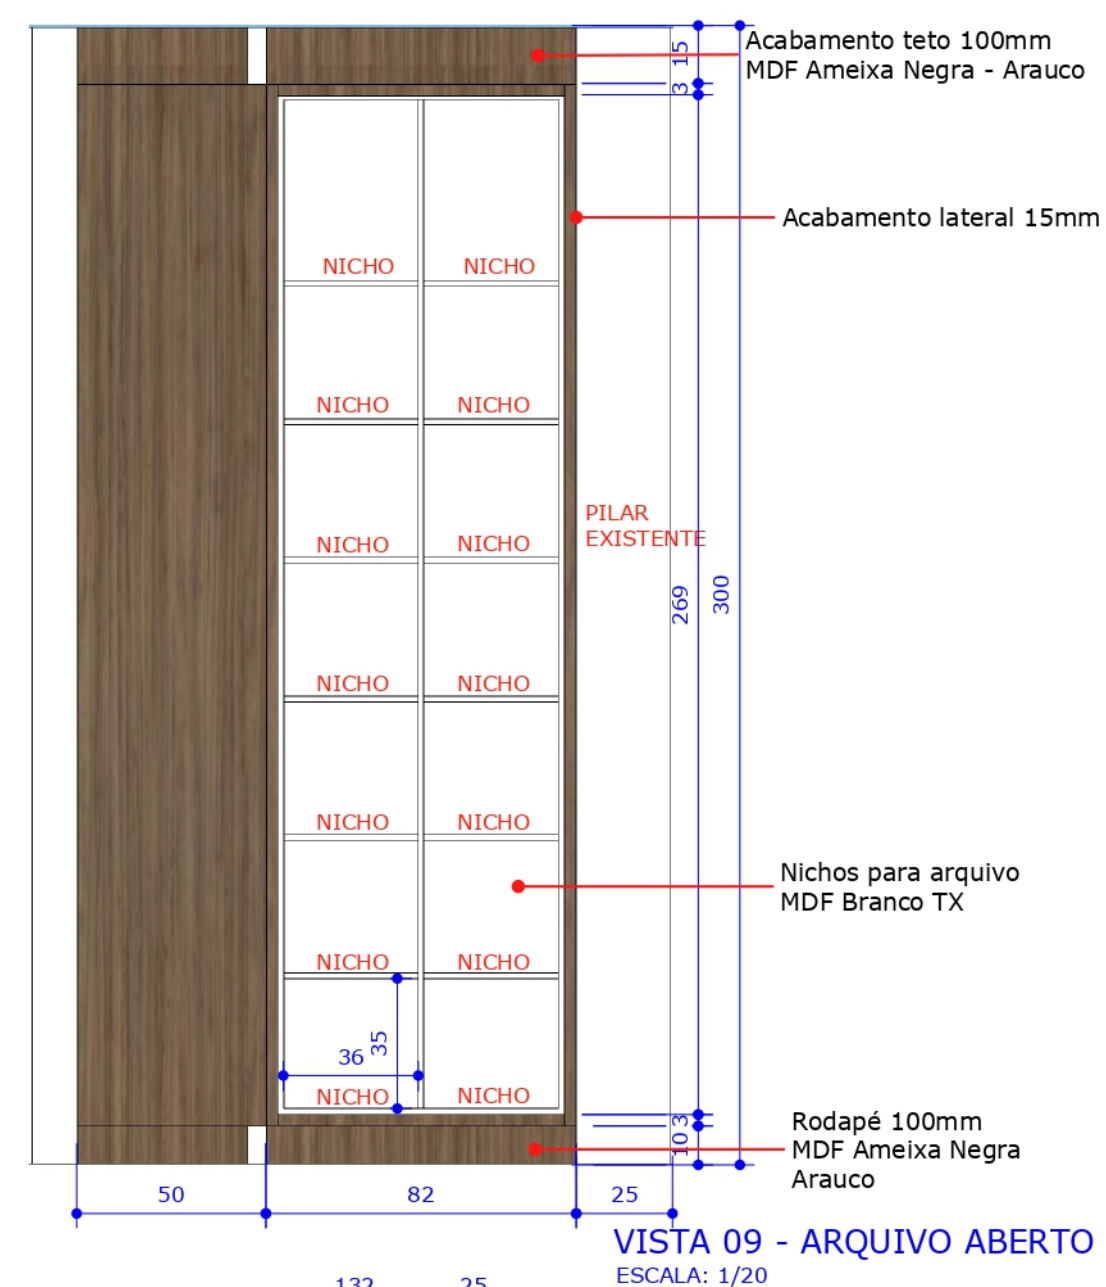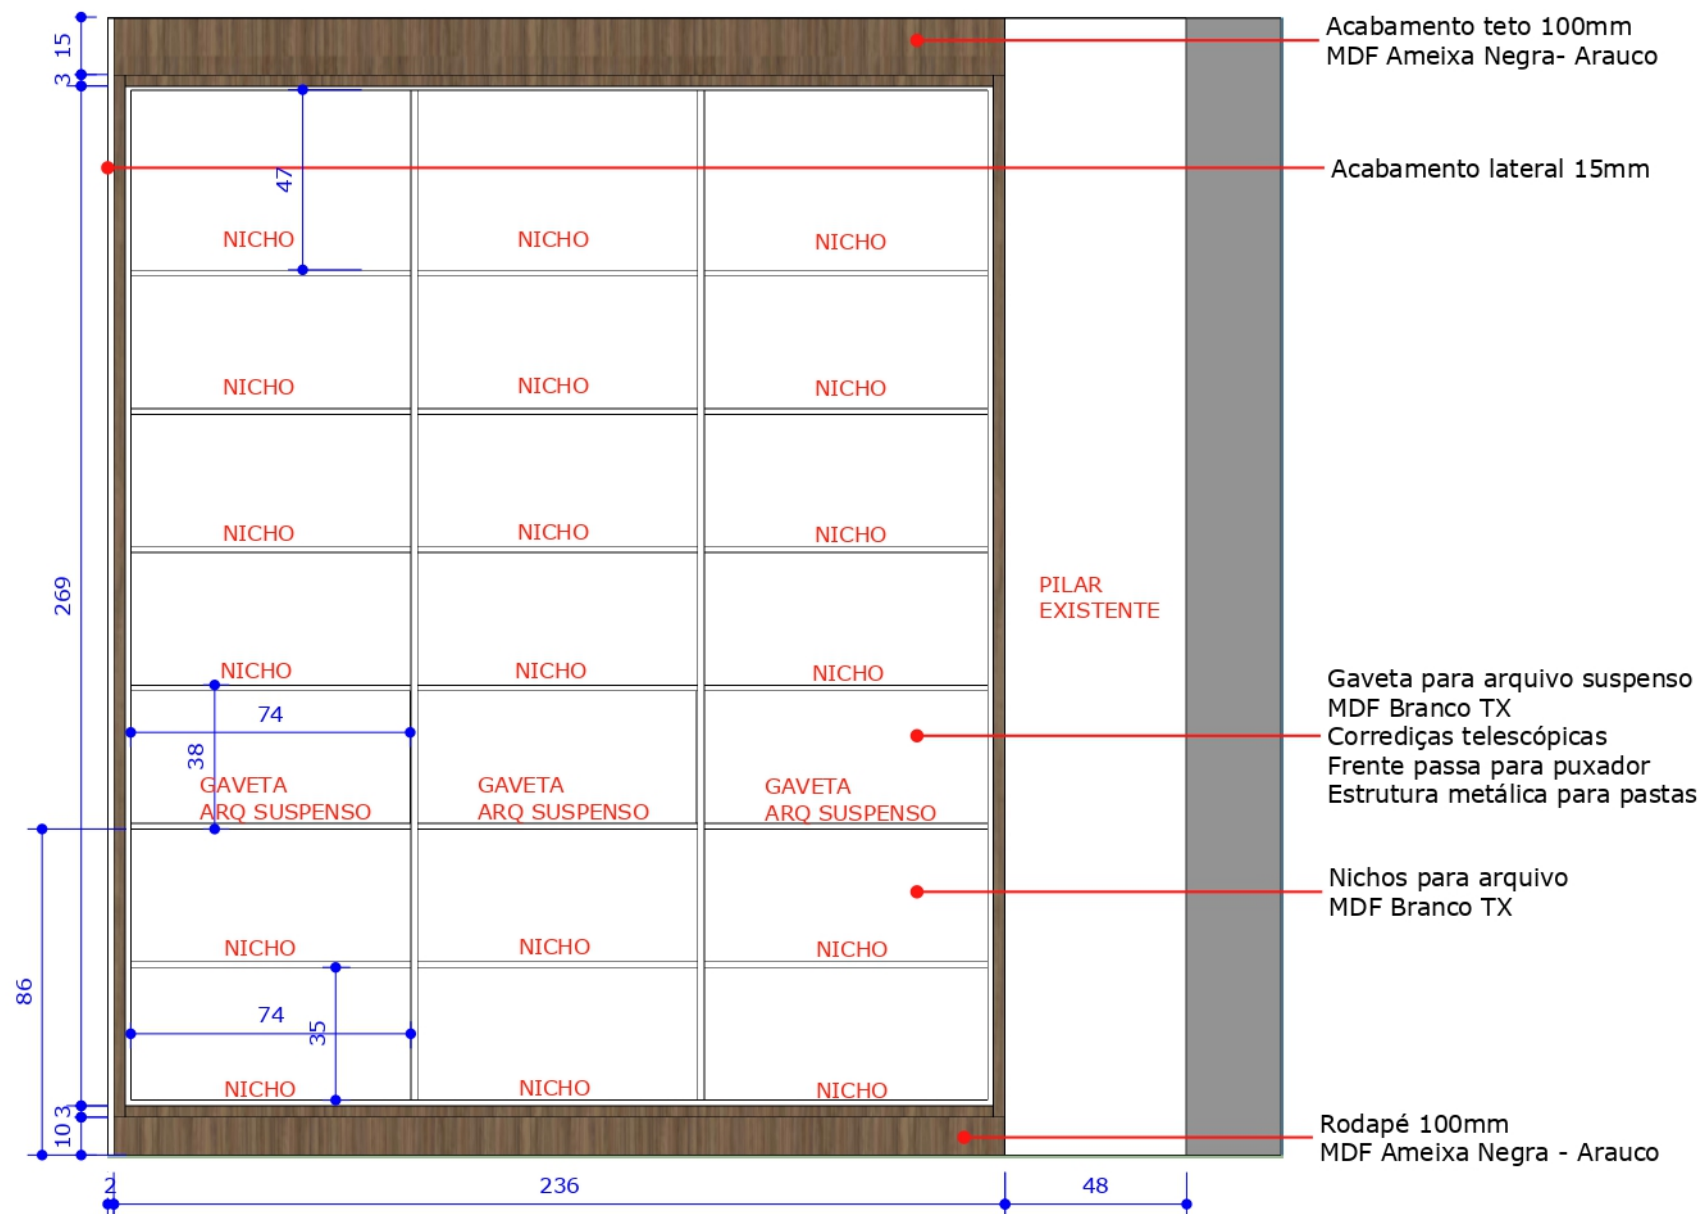

QUALQUER NECESSIDADE DE ALTERAÇÃO DE PROJETO OU MATERIAL, DEVERÁ TER PRÉVIA AUTORIZAÇÃO DO PROJETISTA

01 - Todas as medidas devem ser rigorosamente conferidas no local.
02 - As cotas prevalecem sobre o desenho.
03 - Em caso de dúvidas procurar os profissionais responsáveis pelo projeto, pois os mesmos não se responsabilizam por alterações sem autorização.

LOGO
SUAS INFORMAÇÕES


CLIENTE
PROCURADORIA

PROJETO
MÓVEIS


DATA
23/06/2022

CONTEÚDO DA PRANCHA
ARQUIVO
VISTAS 08 E 09 E PLANTA BAIXA


PRANCHA
06 | 08

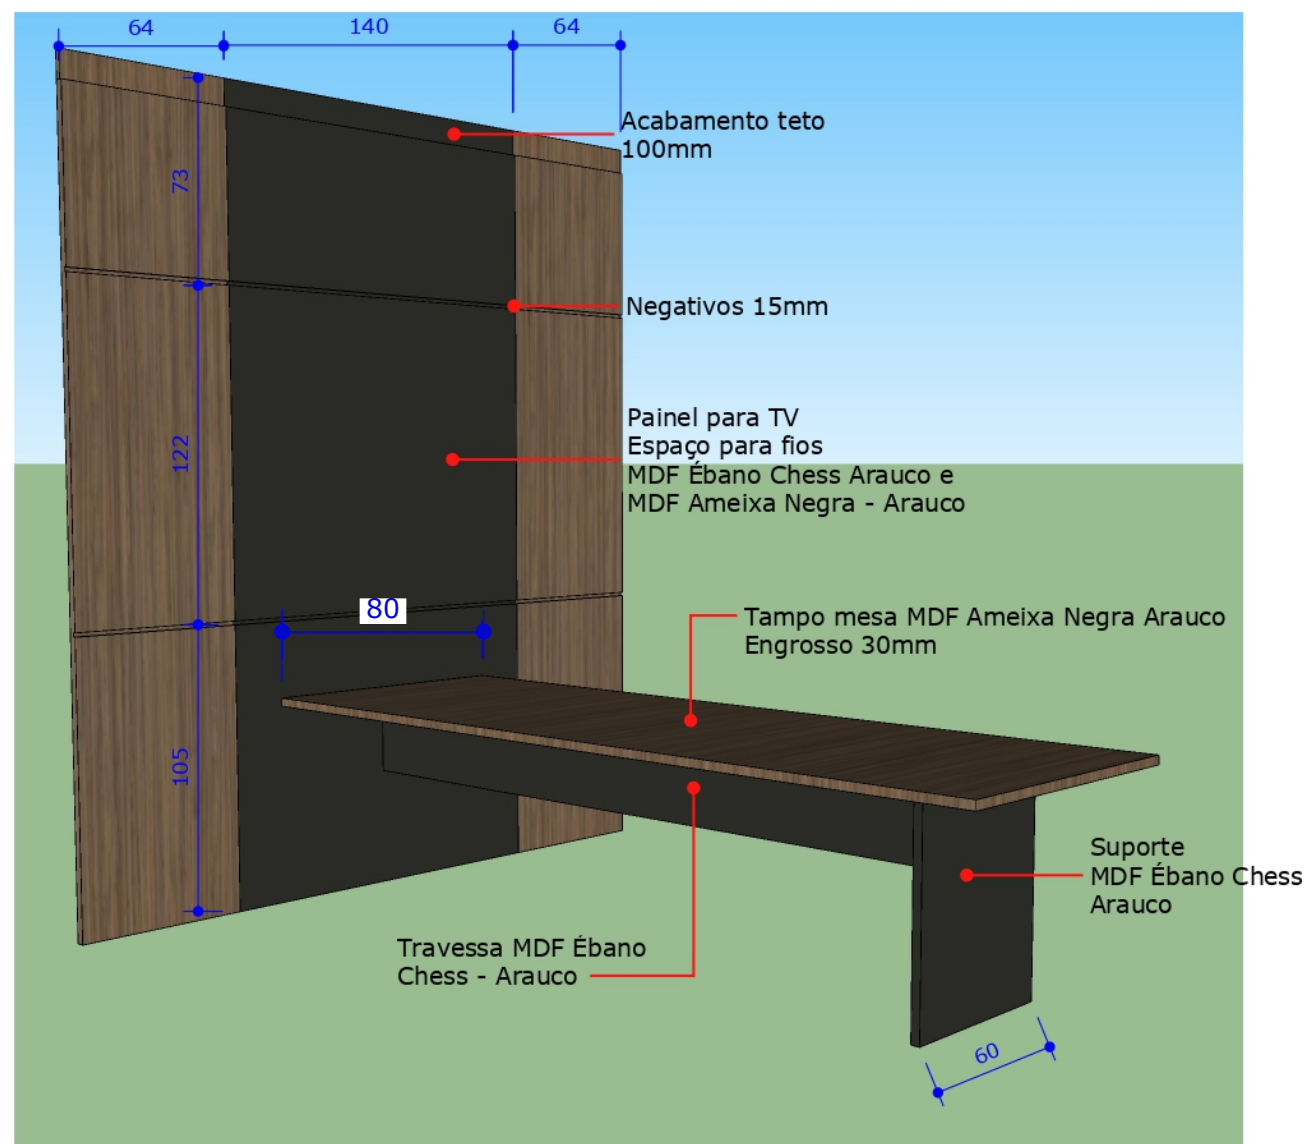


**PERSPECTIVA MESA
SALA DE REUNIÃO**
SEM ESCALA

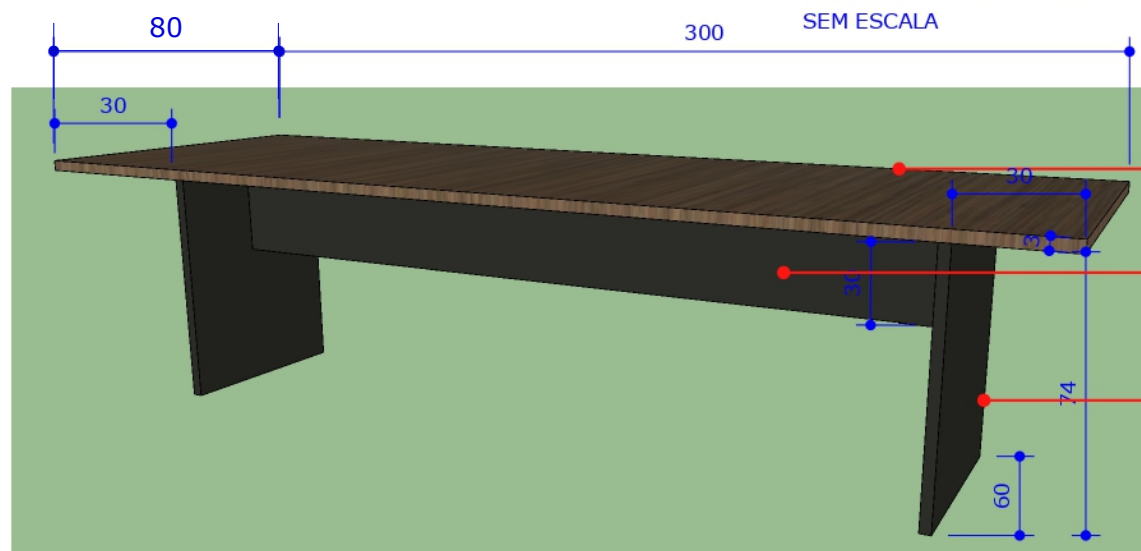

**PERSPECTIVA MOVEL
SOLTO - MESA ARQUIVO**
SEM ESCALA

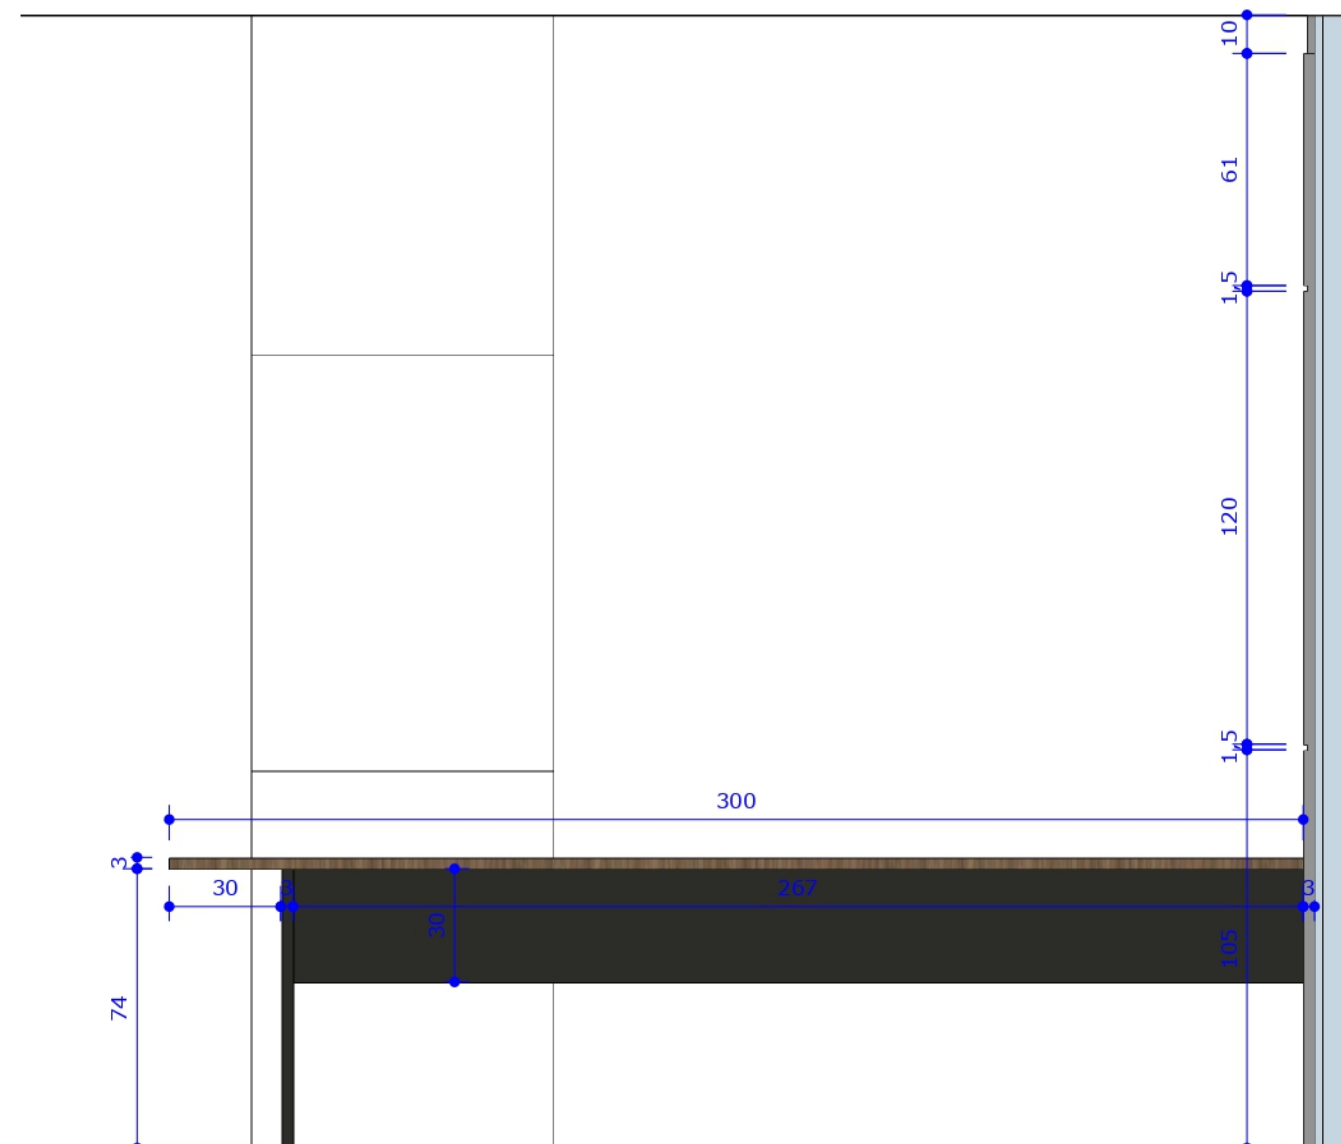

VISTA 10 - MESA SALA REUNIÃO
ESCALA: 1/20

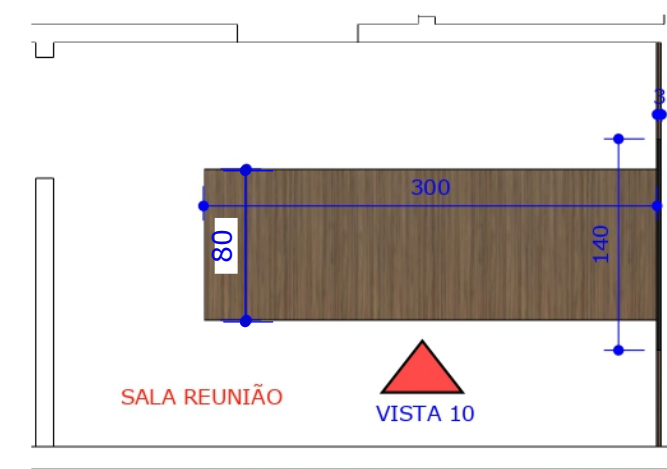

PLANTA BAIXA SALA REUNIÃO
ESCALA.: 1/50

01 - Todas as medidas devem ser rigorosamente conferidas no local.
02 - As cotas prevalecem sobre o desenho.
03 - Em caso de dúvidas procurar os profissionais responsáveis pelo projeto, pois os mesmos não se responsabilizam por alterações sem autorização.

**LOGO
SUAS INFORMAÇÕES**

**CLIENTE
PROCURADORIA**


**PROJETO
MÓVEIS**

DATA
23/06/2022


CONTEÚDO DA PRANCHA
SALA DE REUNIÃO - ARQUIVO
VISTAS 10, PLANTA BAIXA E PERS.

PRANCHA
07 | 08


QUALQUER NECESSIDADE DE ALTERAÇÃO DE PROJETO OU MATERIAL, DEVERÁ TER PRÉVIA AUTORIZAÇÃO DO PROJETISTA

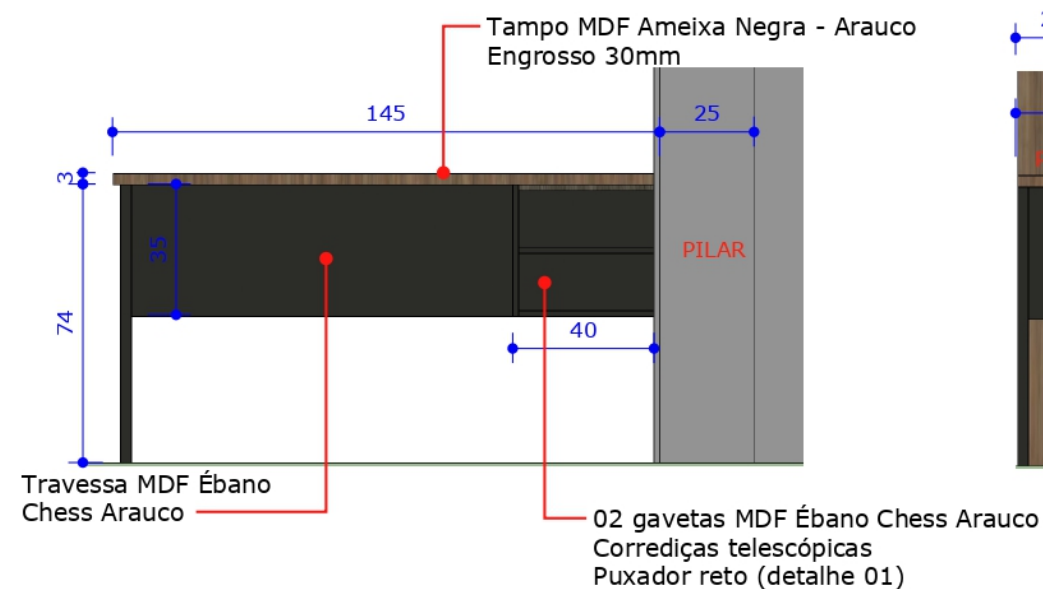


VISTA 11 - MESA RECEPÇÃO
ESCALA.: 1/20

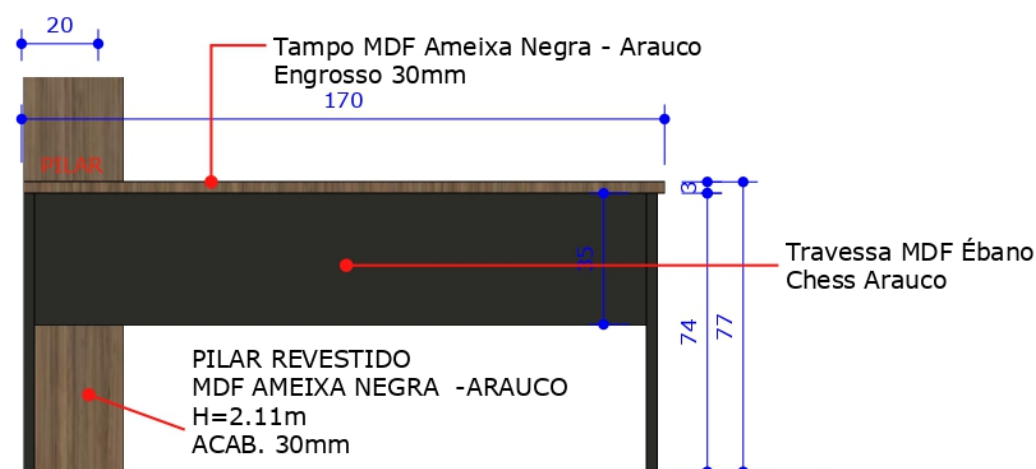

VISTA 12 - MESA RECEPÇÃO
ESCALA.: 1/20

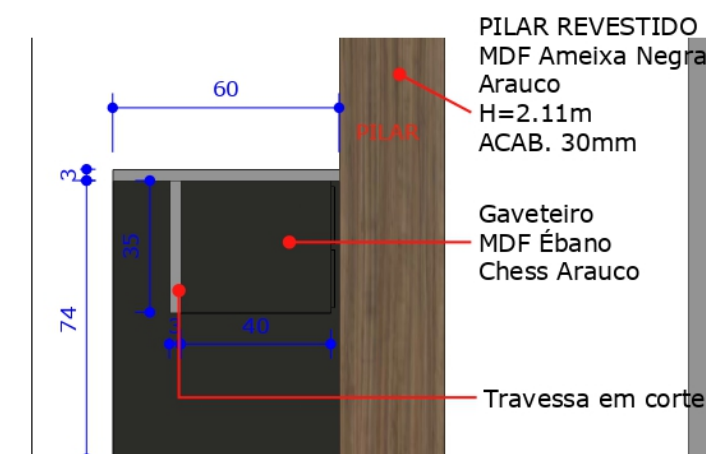



CORTE MESA RECEPÇÃO
ESCALA.: 1/20

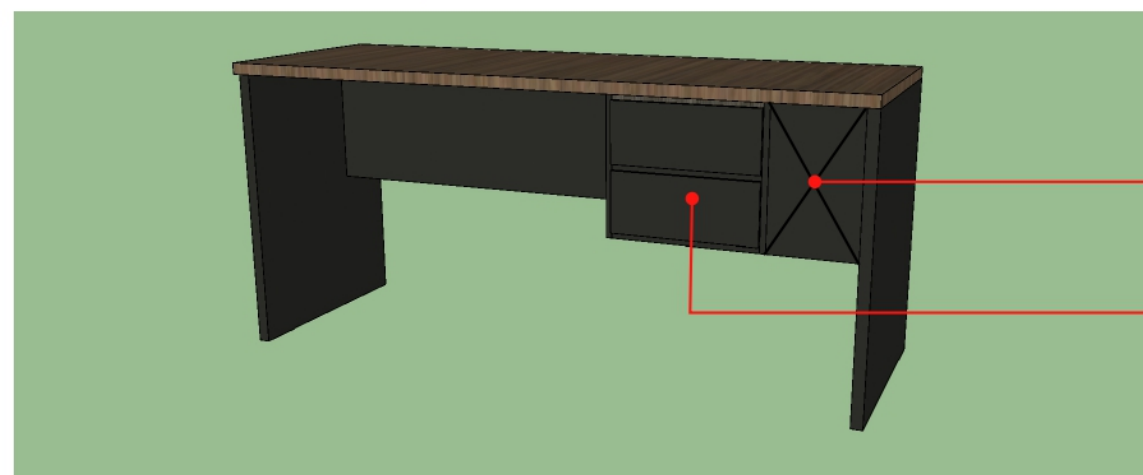


PERSPECTIVA MOVEL
SOLTO - MESA ARQUIVO

Acabamento que encosta no pilar

Gaveteiro

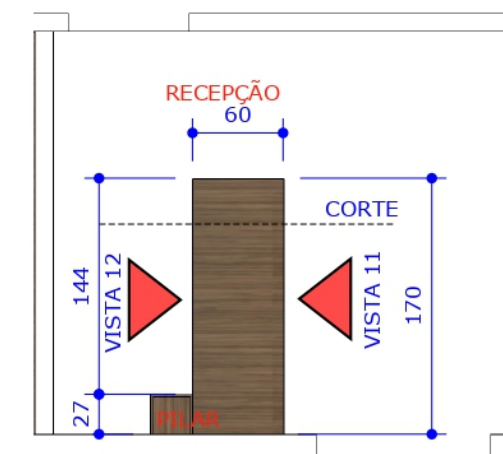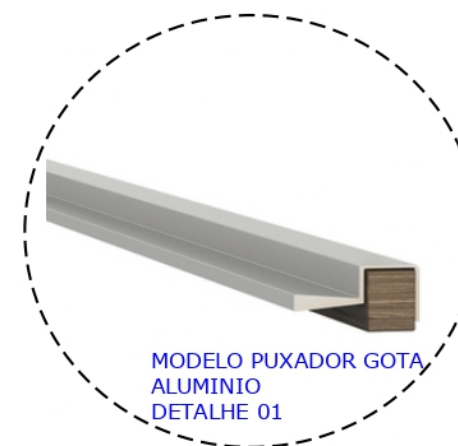

PLANTA BAIXA RECEPÇÃO
ESCALA.: 1/50

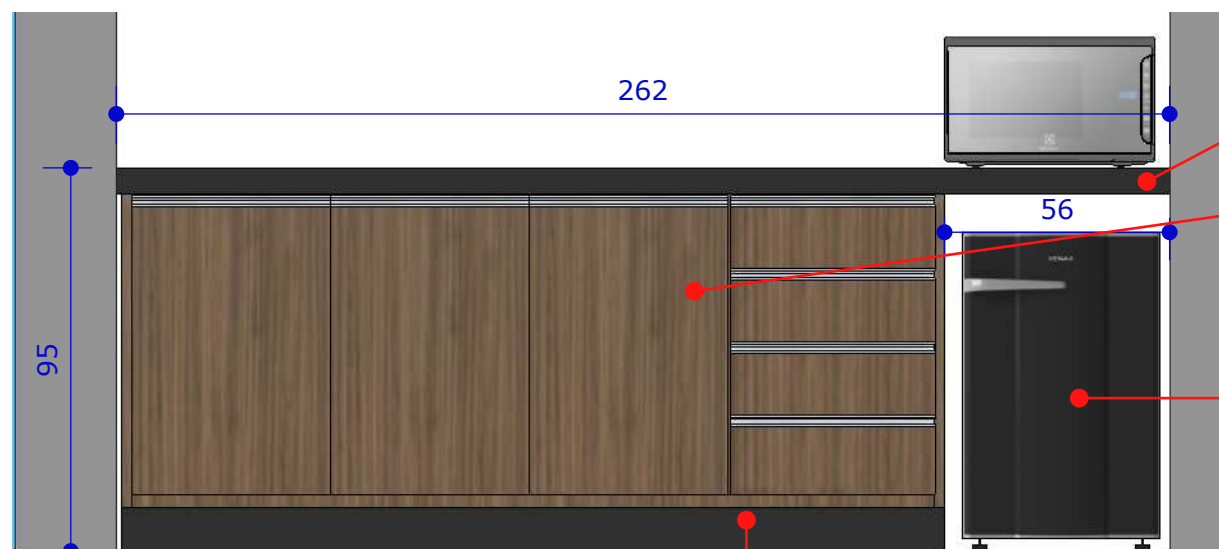


VISTA 13
ESCALA.: 1/20

Granito Verde Pérola 6cm

Balcão MDF Ameixa Negra - Arauco
03 portas de giro
04 gavetas com correias telescópicas
Puxador gota alumínio (detalhe 01)
Engrosso 30mm

Nicho para frigobar

Rodapé Granito Verde Pérola

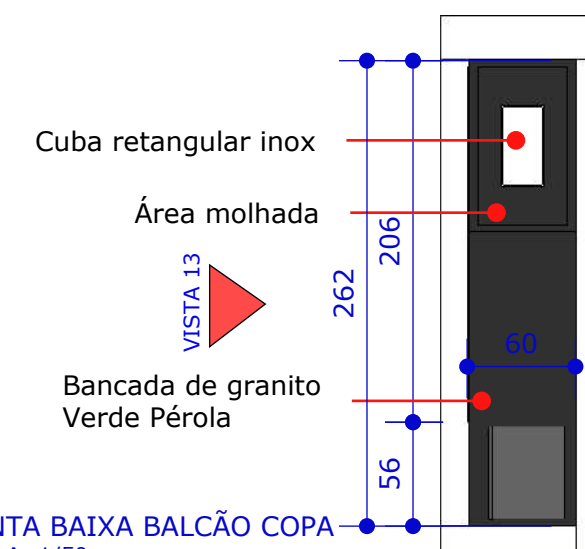

PLANTA BAIXA Balcão COPA
ESCALA.: 1/50

Cuba retangular inox

Área molhada

Bancada de granito Verde Pérola

QUALQUER NECESSIDADE DE ALTERAÇÃO DE PROJETO OU MATERIAL, DEVERÁ TER PRÉVIA AUTORIZAÇÃO DO PROJETISTA

01 - Todas as medidas devem ser rigorosamente conferidas no local.
02 - As cotas prevalecem sobre o desenho.
03 - Em caso de dúvidas procurar os profissionais responsáveis pelo projeto, pois os mesmos não se responsabilizam por alterações sem autorização.

LOGO
SUAS INFORMAÇÕES

CLIENTE
PROCURADORIA

PROJETO
MÓVEIS

DATA
23/06/2022

CONTEÚDO DA PRANCHA
MESA RECEPÇÃO - VISTAS 11 E 12
BALCÃO COPA - VISTA 13

PRANCHA
08 | 08