

PROJETO DE INTERIORES
EEM SÃO ROQUE
CADERNO DE PROJETO EXECUTIVO MARCENARIA



JAINÉ DA VEIGA
ARQUITETURA E INTERIORES

Todas as medidas deverão ser conferidas *in loco* pela empresa contratada antes da execução. Qualquer dúvida entrar em contato com a arquiteta.

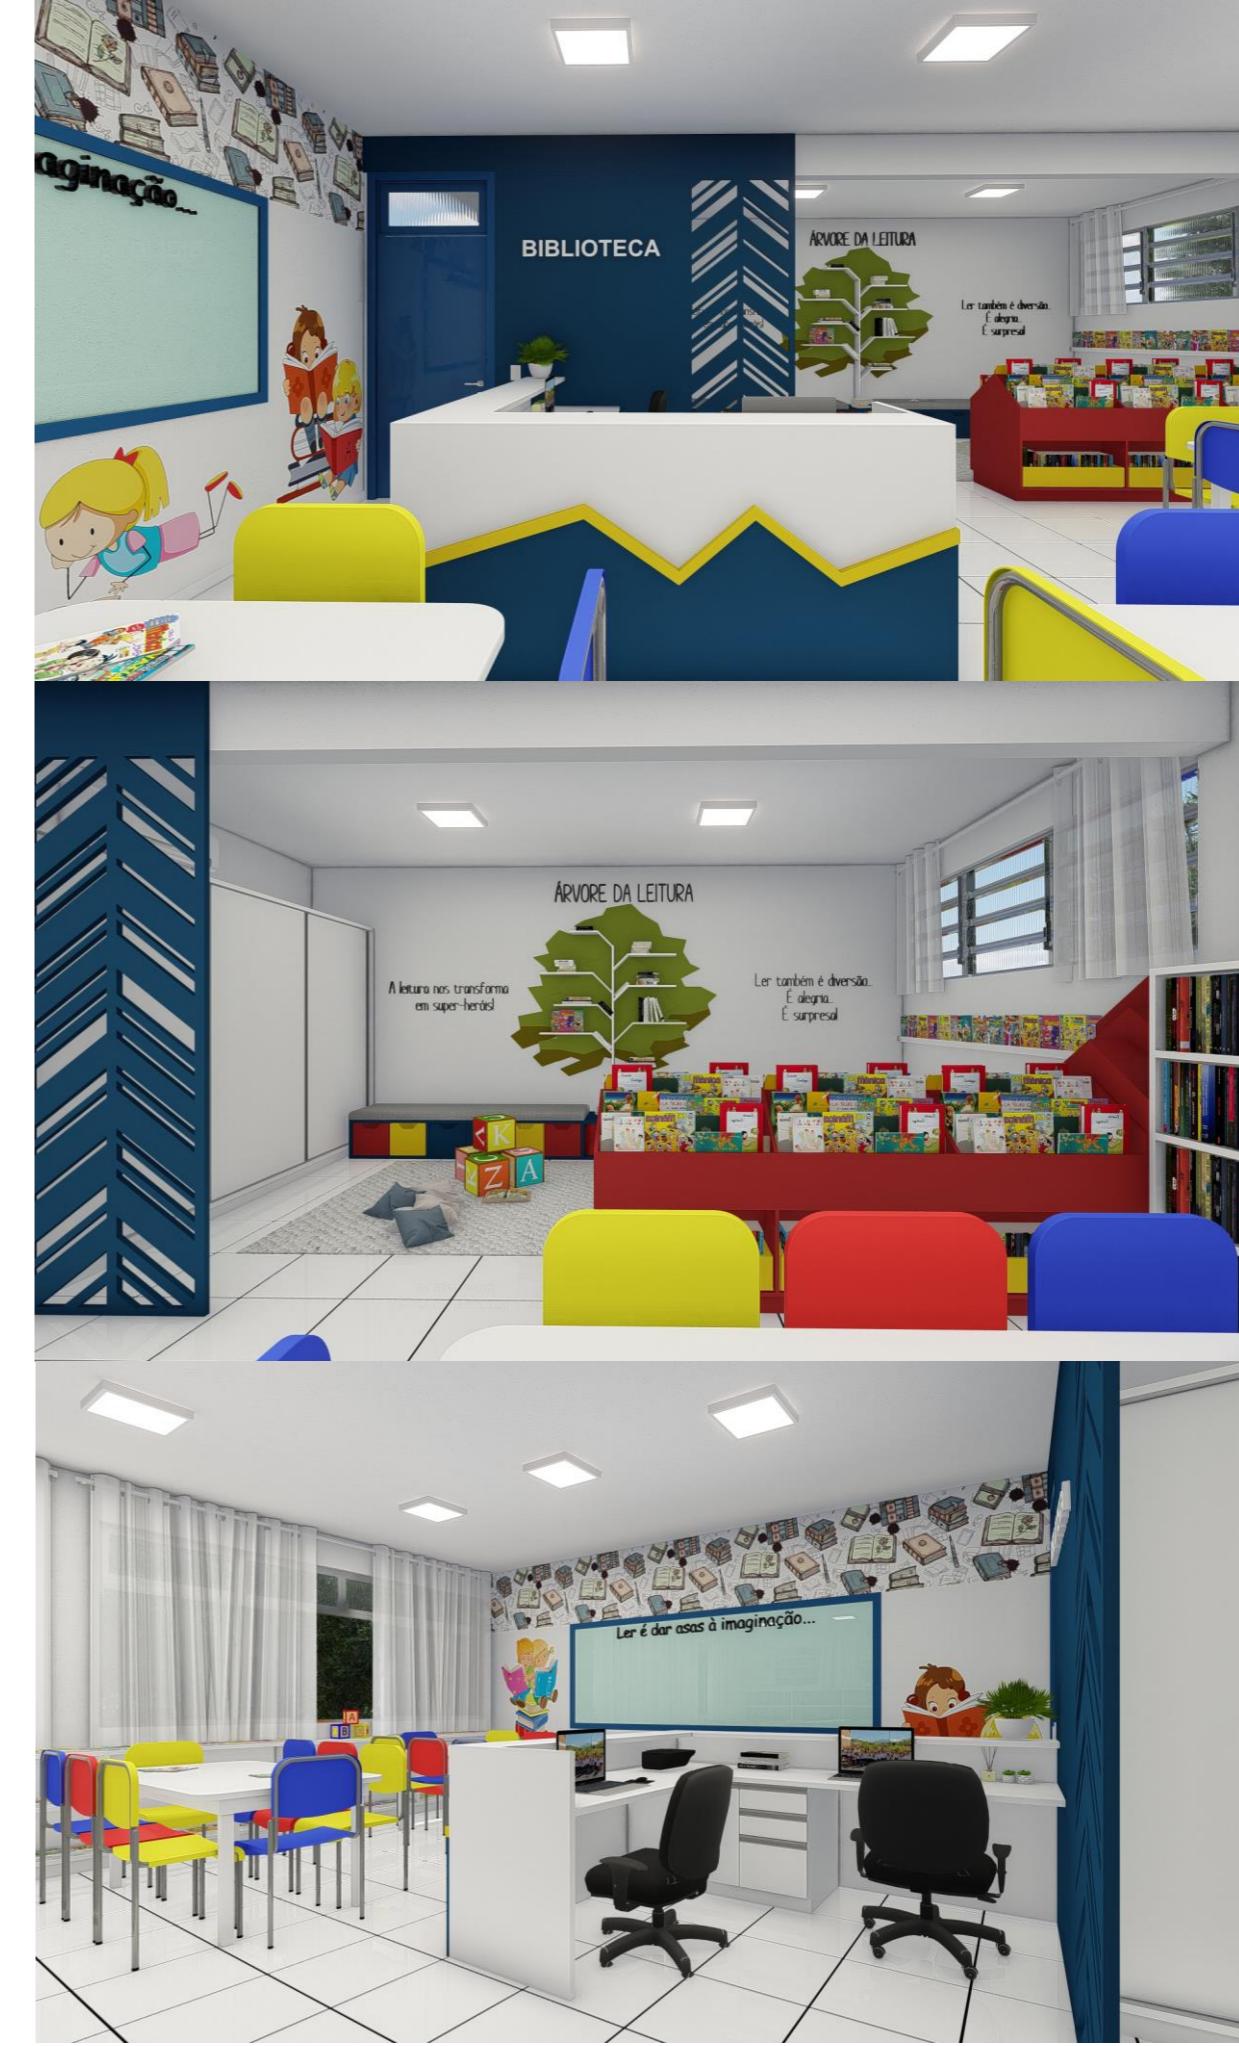


EEM São Roque

Descrição Perspectivas

Jaine da Veiga

ARQUITETURA E INTERIORES

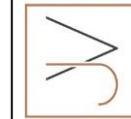


Prancha 02
Data Junho 2022 Folha A3

Arquiteta Jaine da Veiga

Contato (47)98845-8571

Todas as medidas deverão ser conferidas *in loco* pela empresa contratada antes da execução. Qualquer dúvida entrar em contato com a arquiteta.

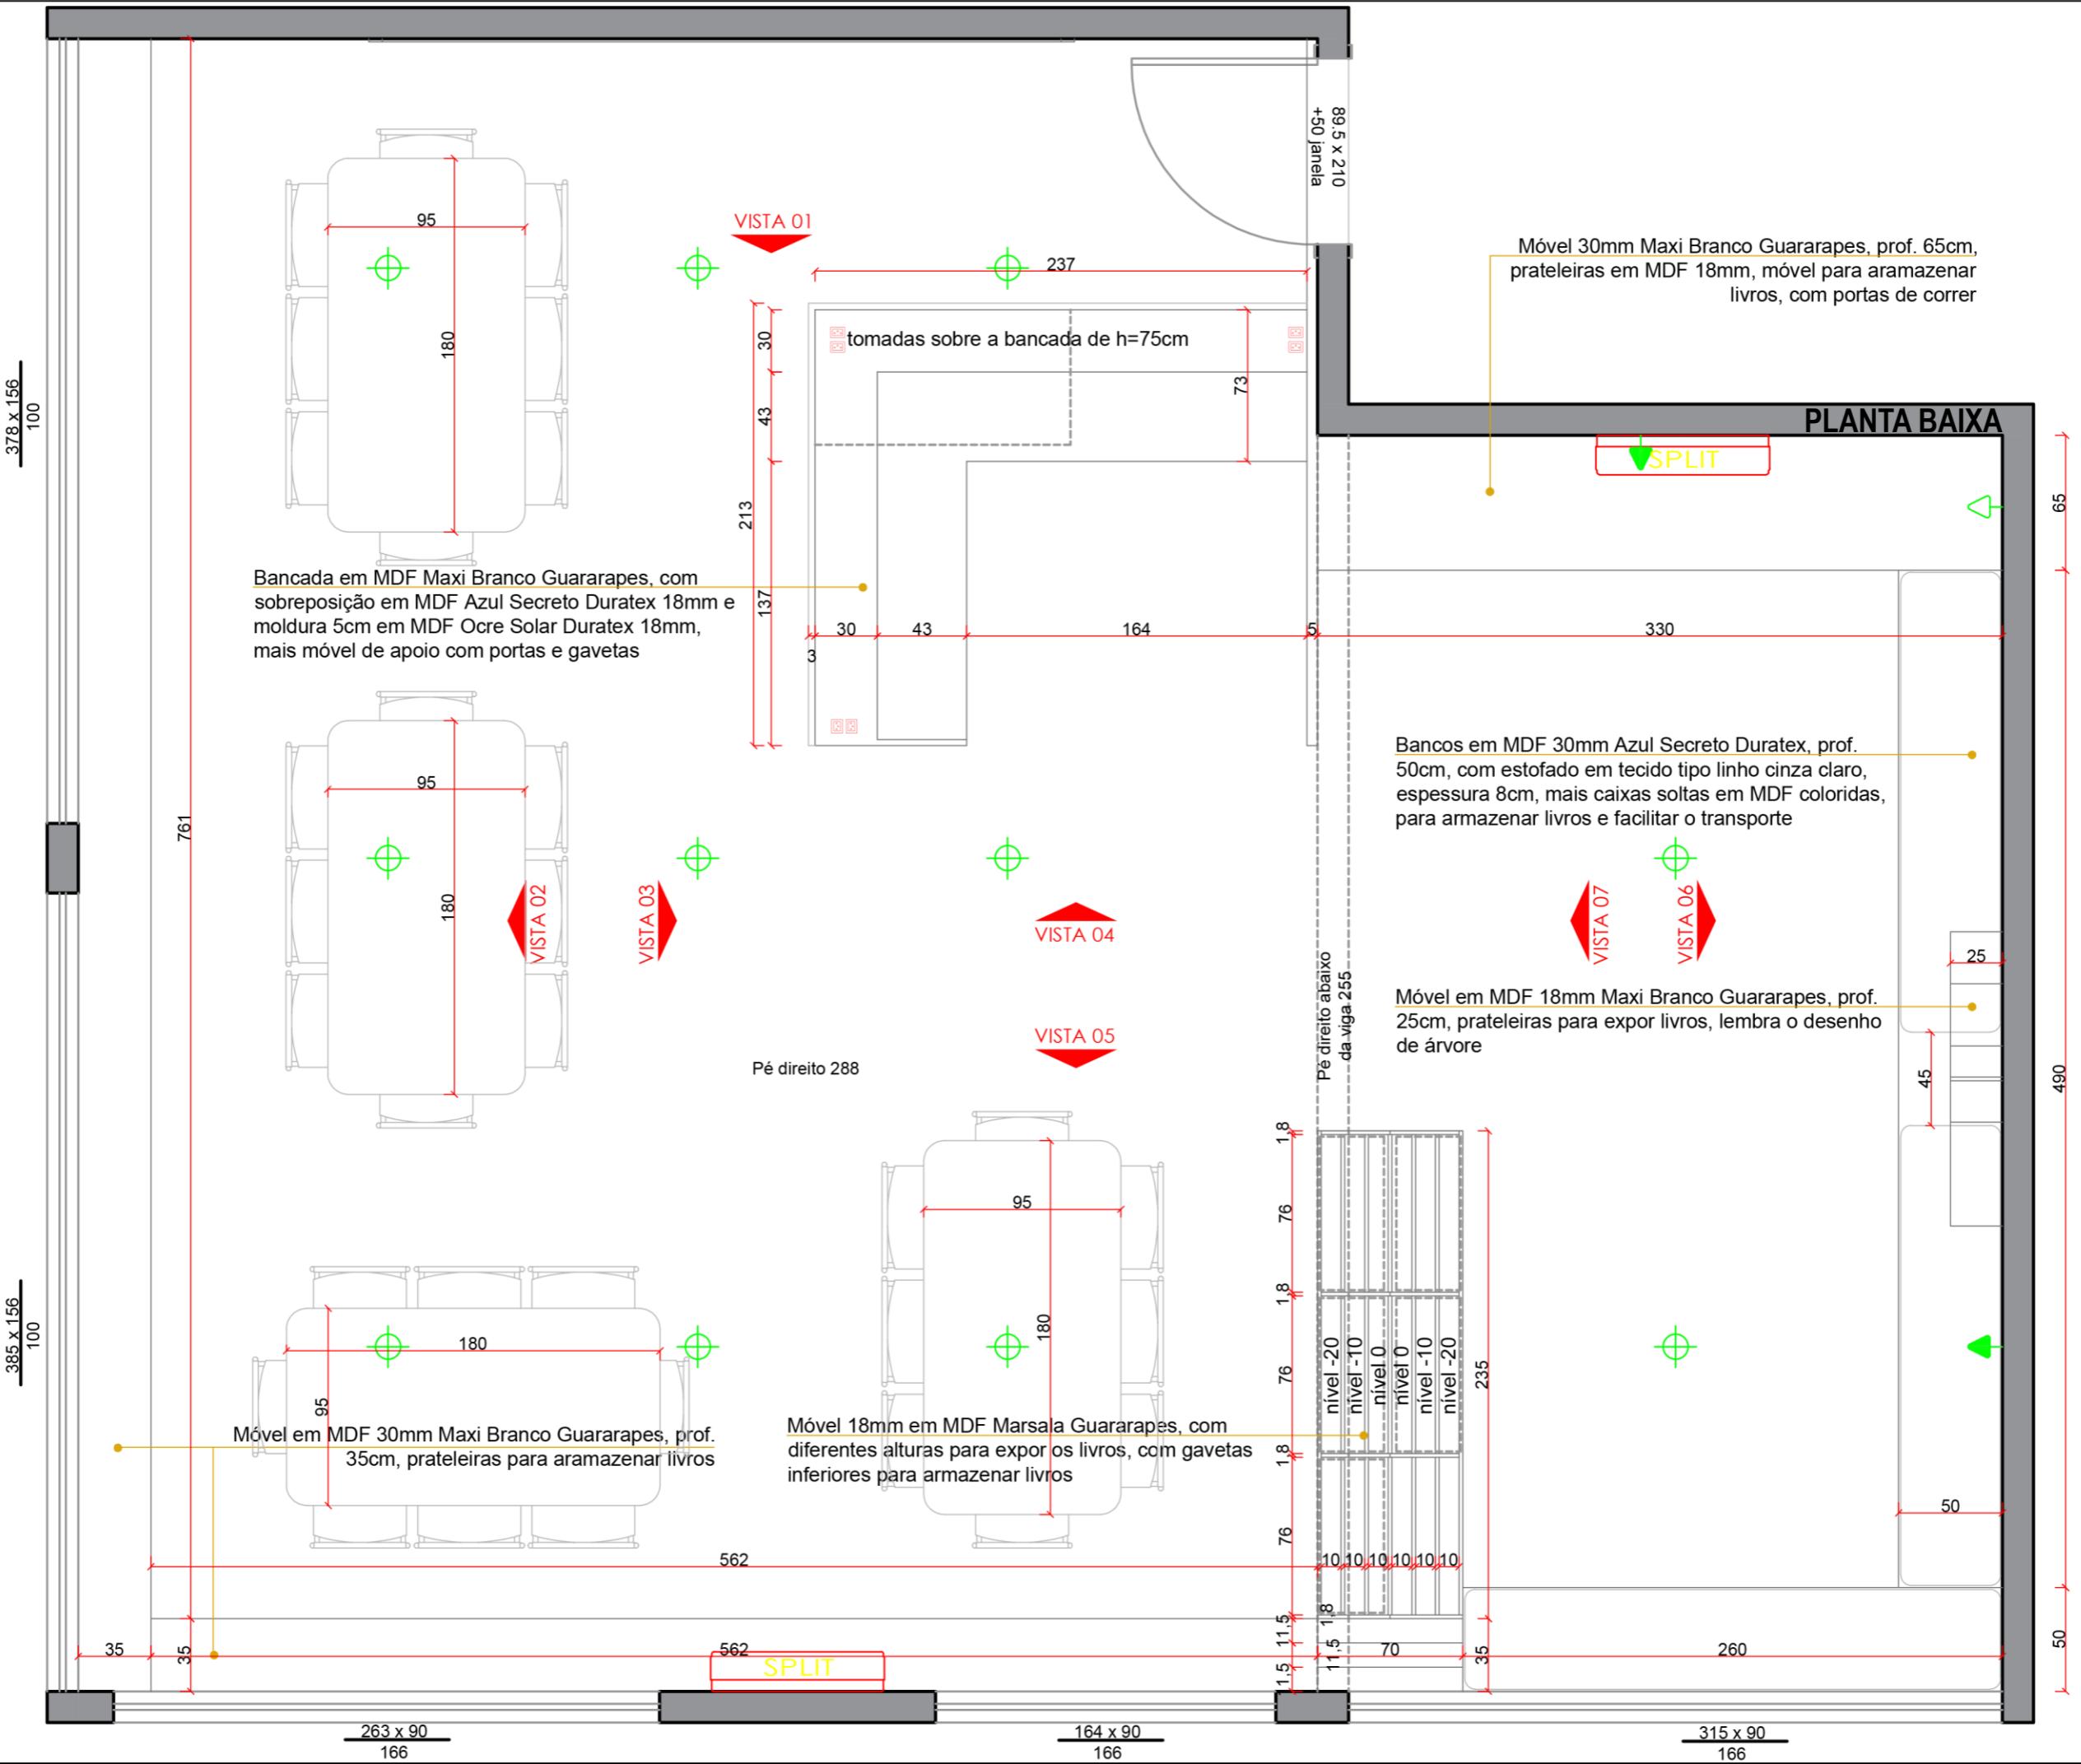


JANE DAVEIGA

ARQUITETURA E INTERIORES

Cliente EEM São Roque	Ambiente Biblioteca	Arquiteta Jaine da Veiga	Escala 1/30	Prancha 03	
	Descrição Planta Baixa	Contato (47)98845-8571	Data Junho 2022	Folha A3	


Todas as medidas deverão ser conferidas in loco pela empresa contratada antes da execução. Qualquer dúvida entrar em contato com a arquiteta.

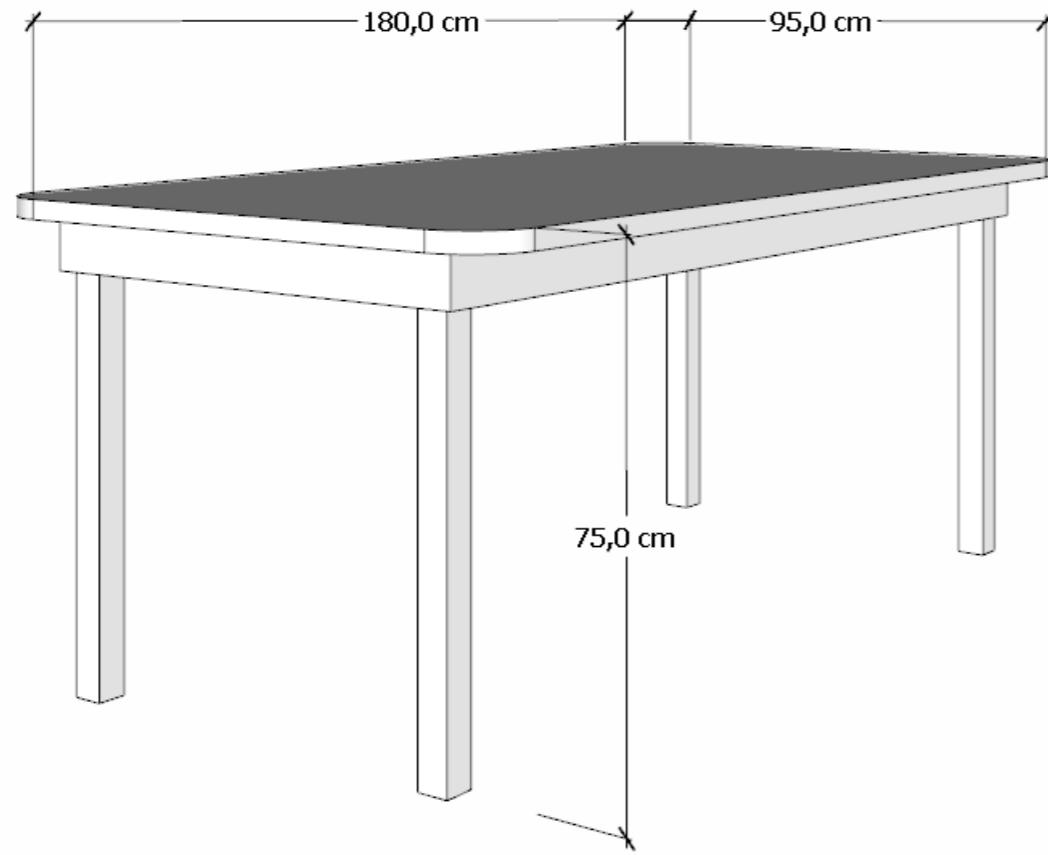

**4 Mesas em MDF Maxi Branco 30mm,
estrutura com quatro pés 5x5cm
L95xA75xP180cm**





PERSPECTIVA | Visão das mesas e cadeiras

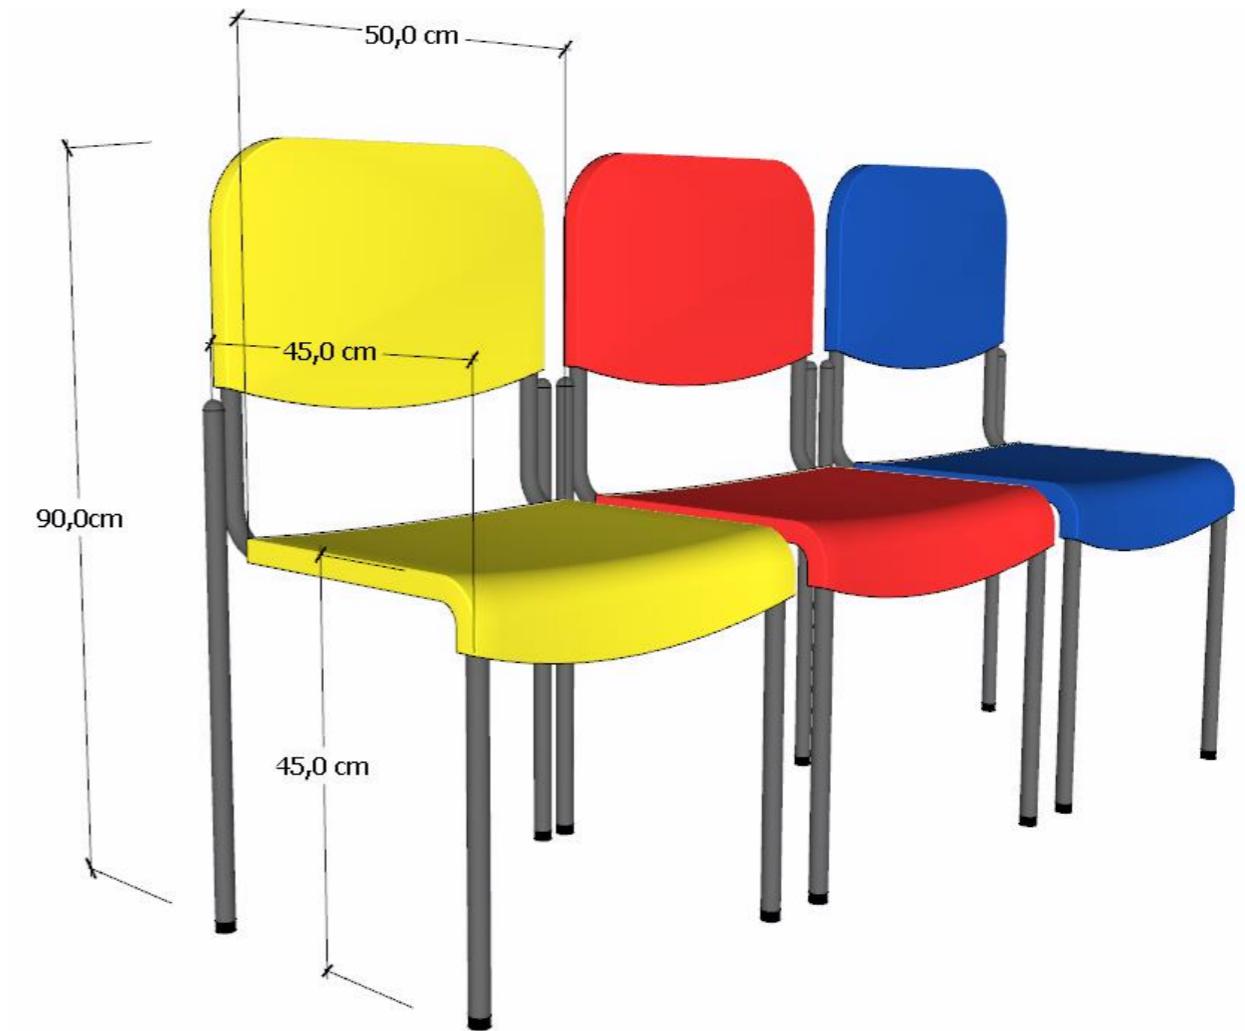


**32 Cadeiras em mdf ou fórmica ou polipropileno e aço tubular cinza ou preto, sendo:
12 Cadeiras cor amarelo
12 Cadeiras cor azul
8 Cadeiras cor vermelho
Dimensões aproximadas L50xA90xP45cm**

Todas as medidas deverão ser conferidas in loco pela empresa contratada antes da execução. Qualquer dúvida entrar em contato com a arquiteta.

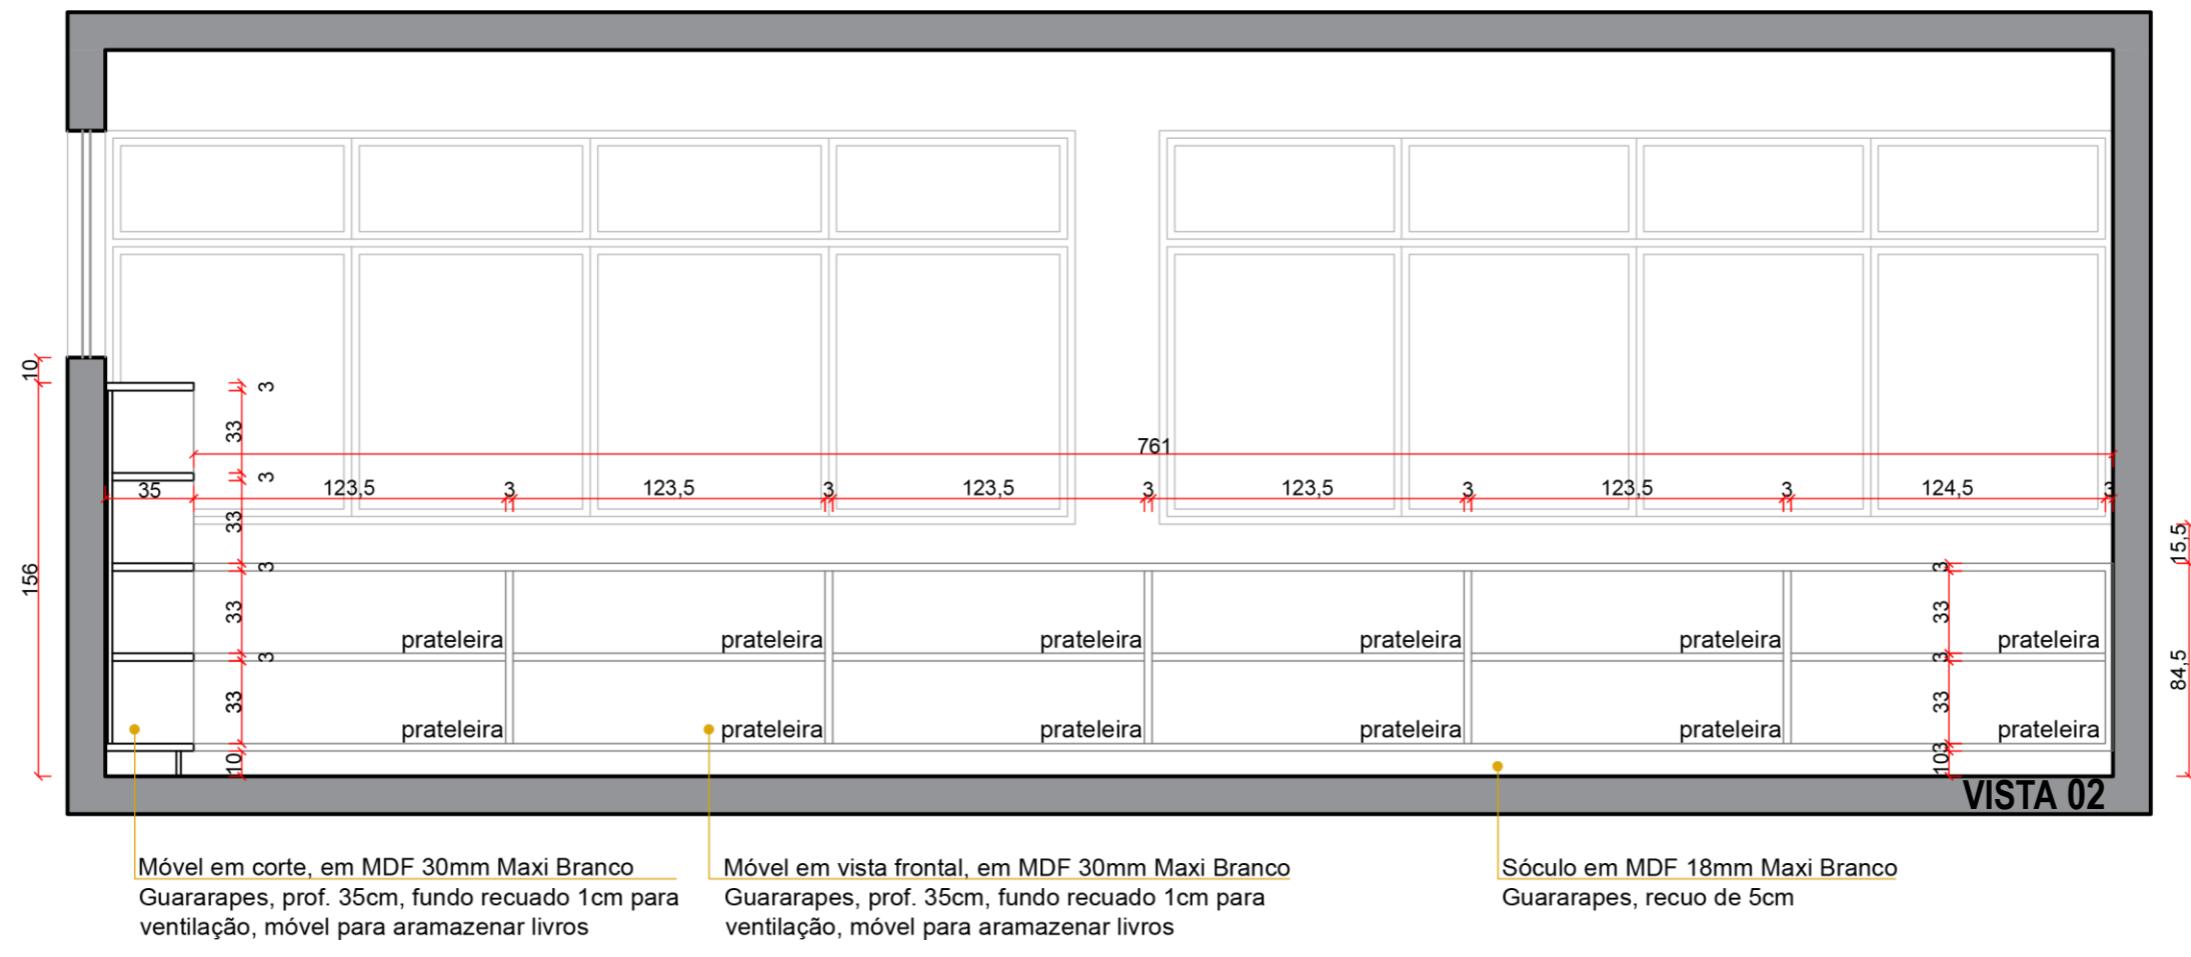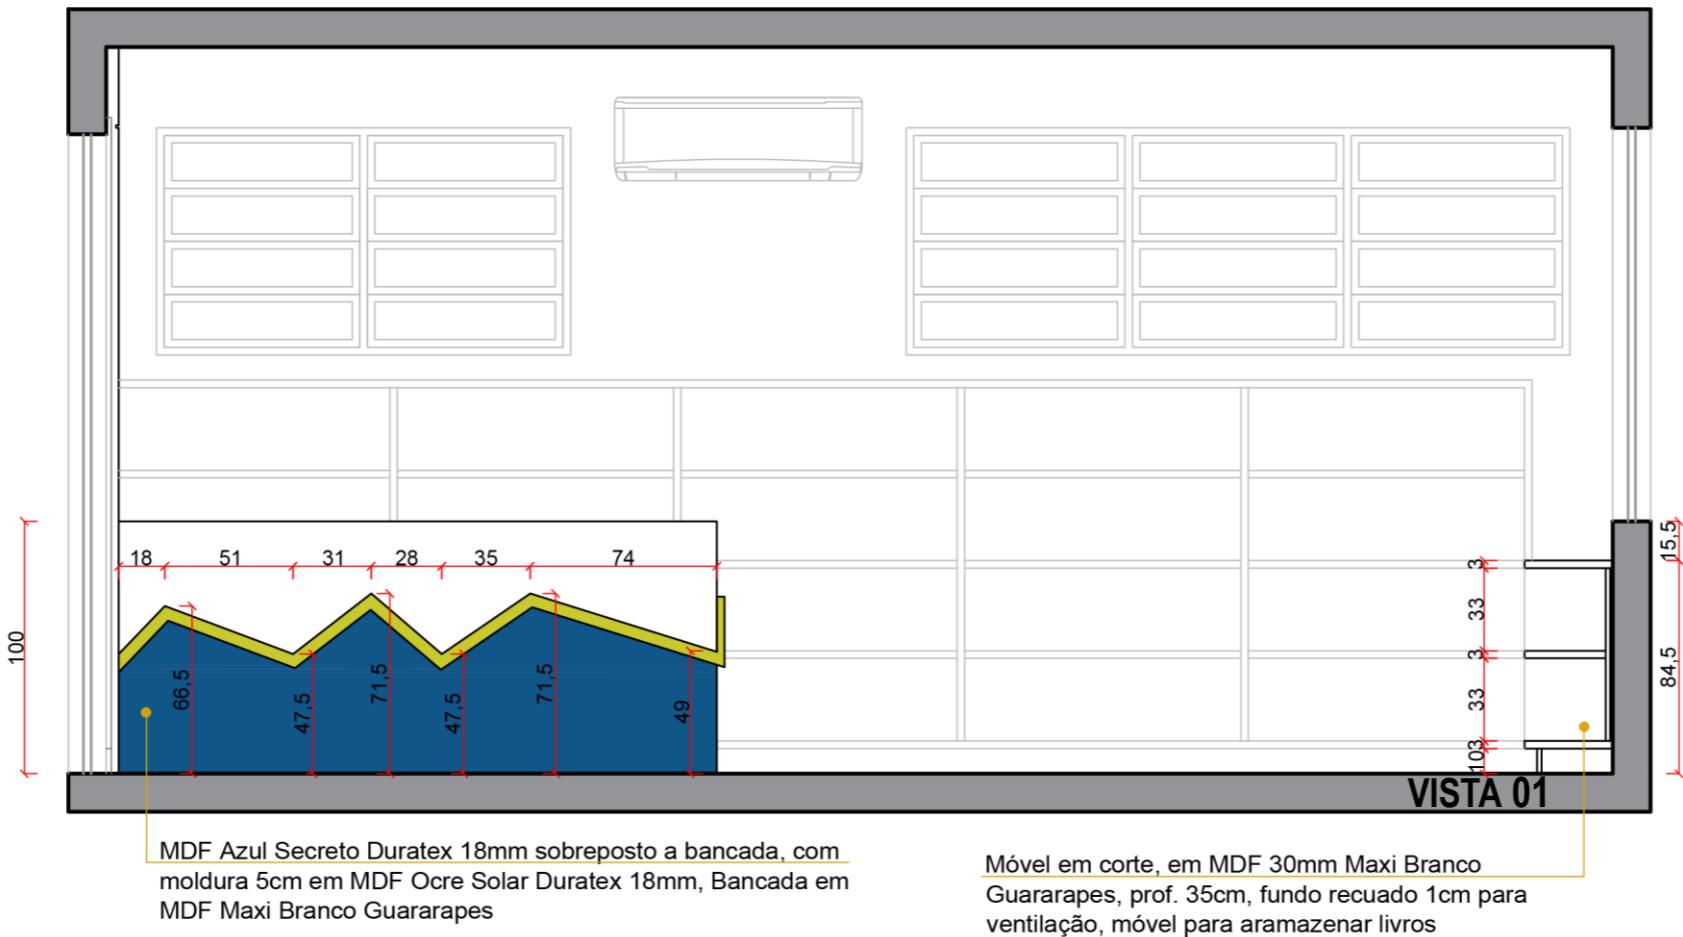


Todas as medidas deverão ser conferidas *in loco* pela empresa contratada antes da execução. Qualquer dúvida entrar em contato com a arquiteta.

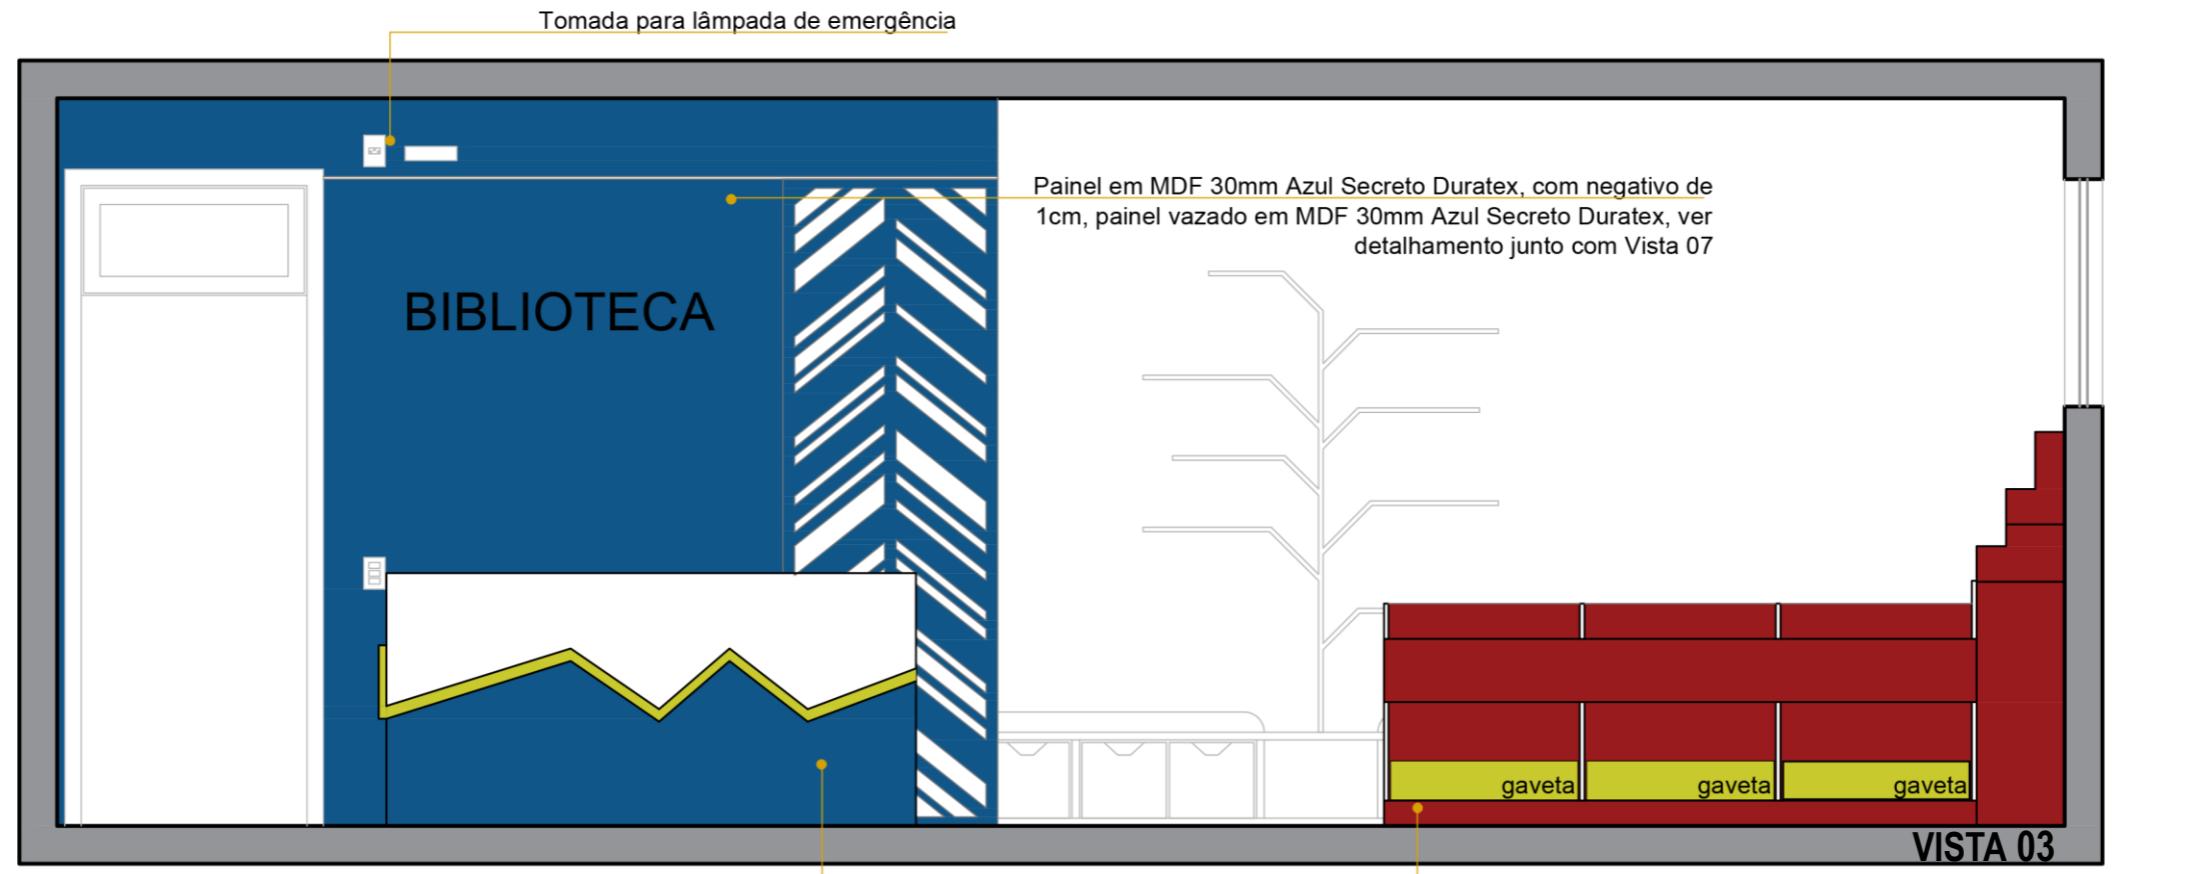



MDF Azul Secreto Duratex 18mm sobreposto a bancada, com moldura 5cm em MDF Ocre Solar Duratex 18mm, Bancada e MDF Maxi Branco Guararapes

Móvel 18mm em MDF Marsala Guararapes, com diferentes alturas (ver na pb), sóculo recuado 5cm, 3 gavetas em MDF Ocre Solar Duratex L74xA15xP33cm

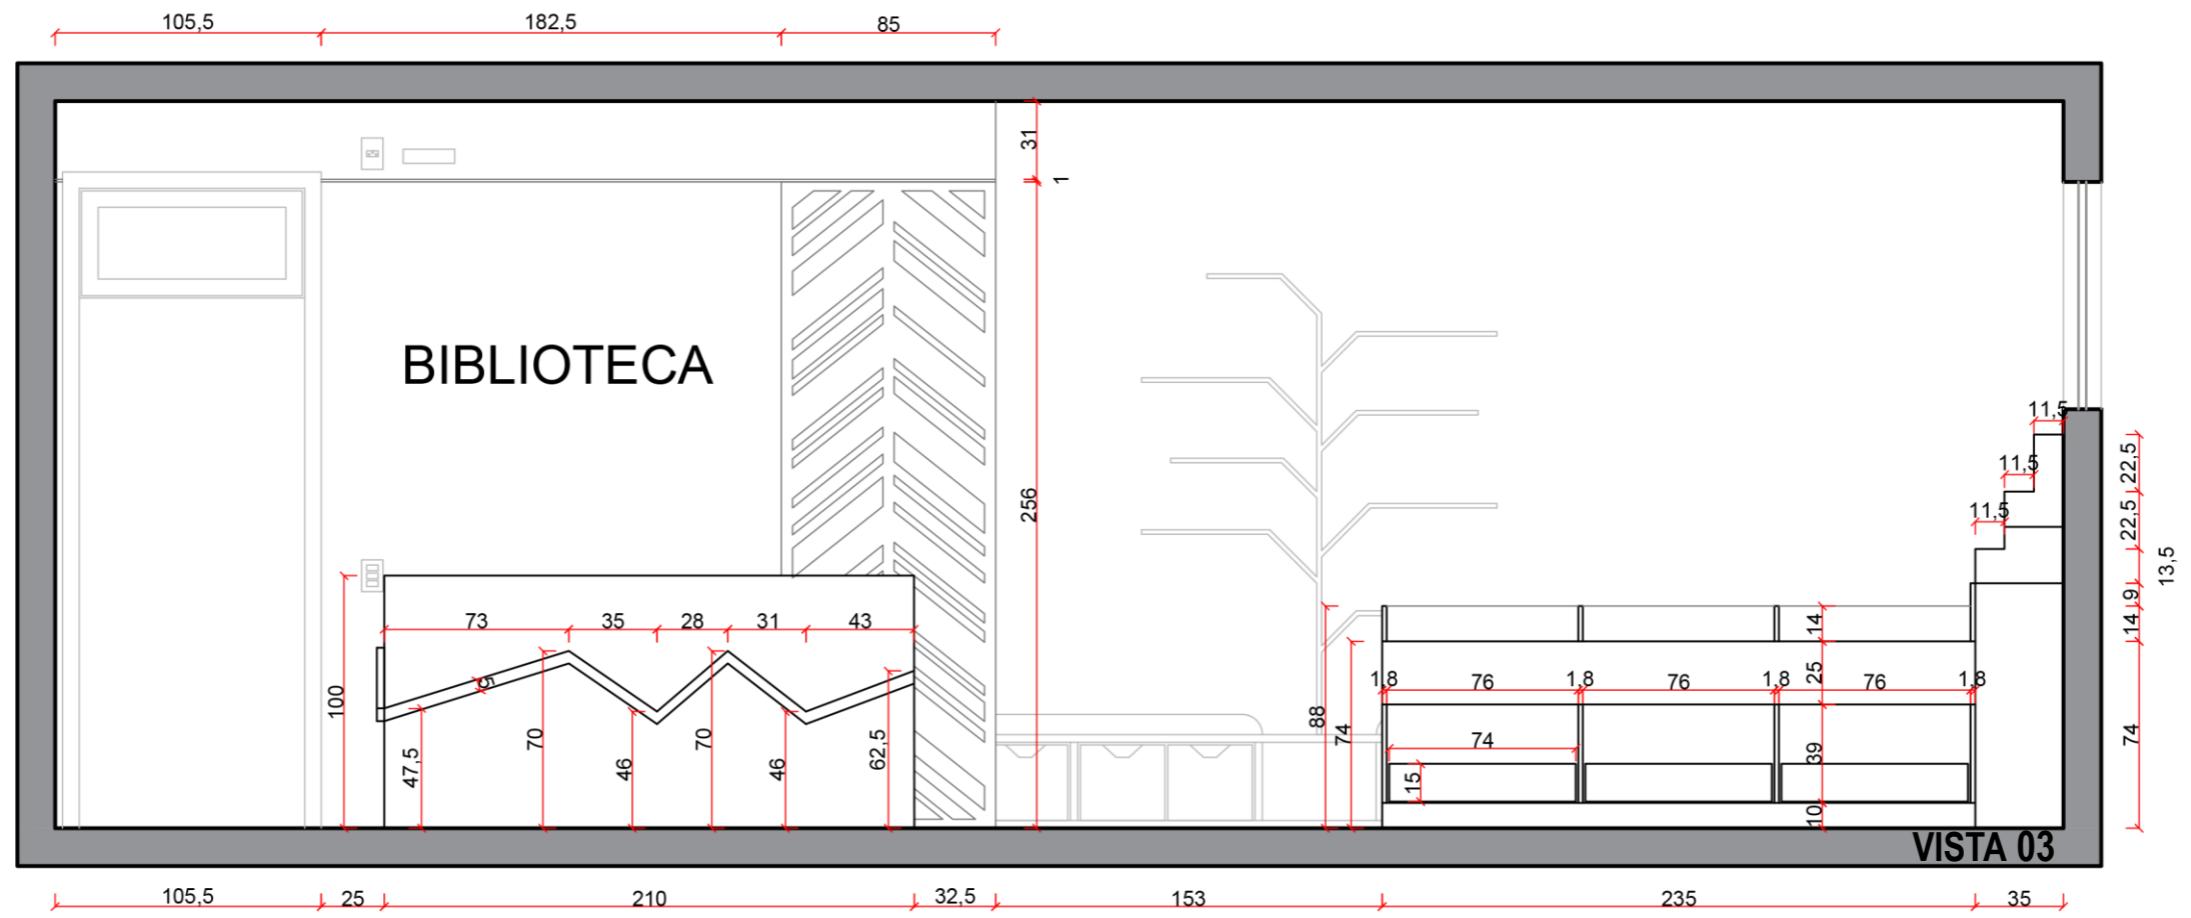


TO

Todas as medidas deverão ser conferidas in loco pela empresa contratada antes da execução. Qualquer dúvida entrar em contato com a arquiteta.

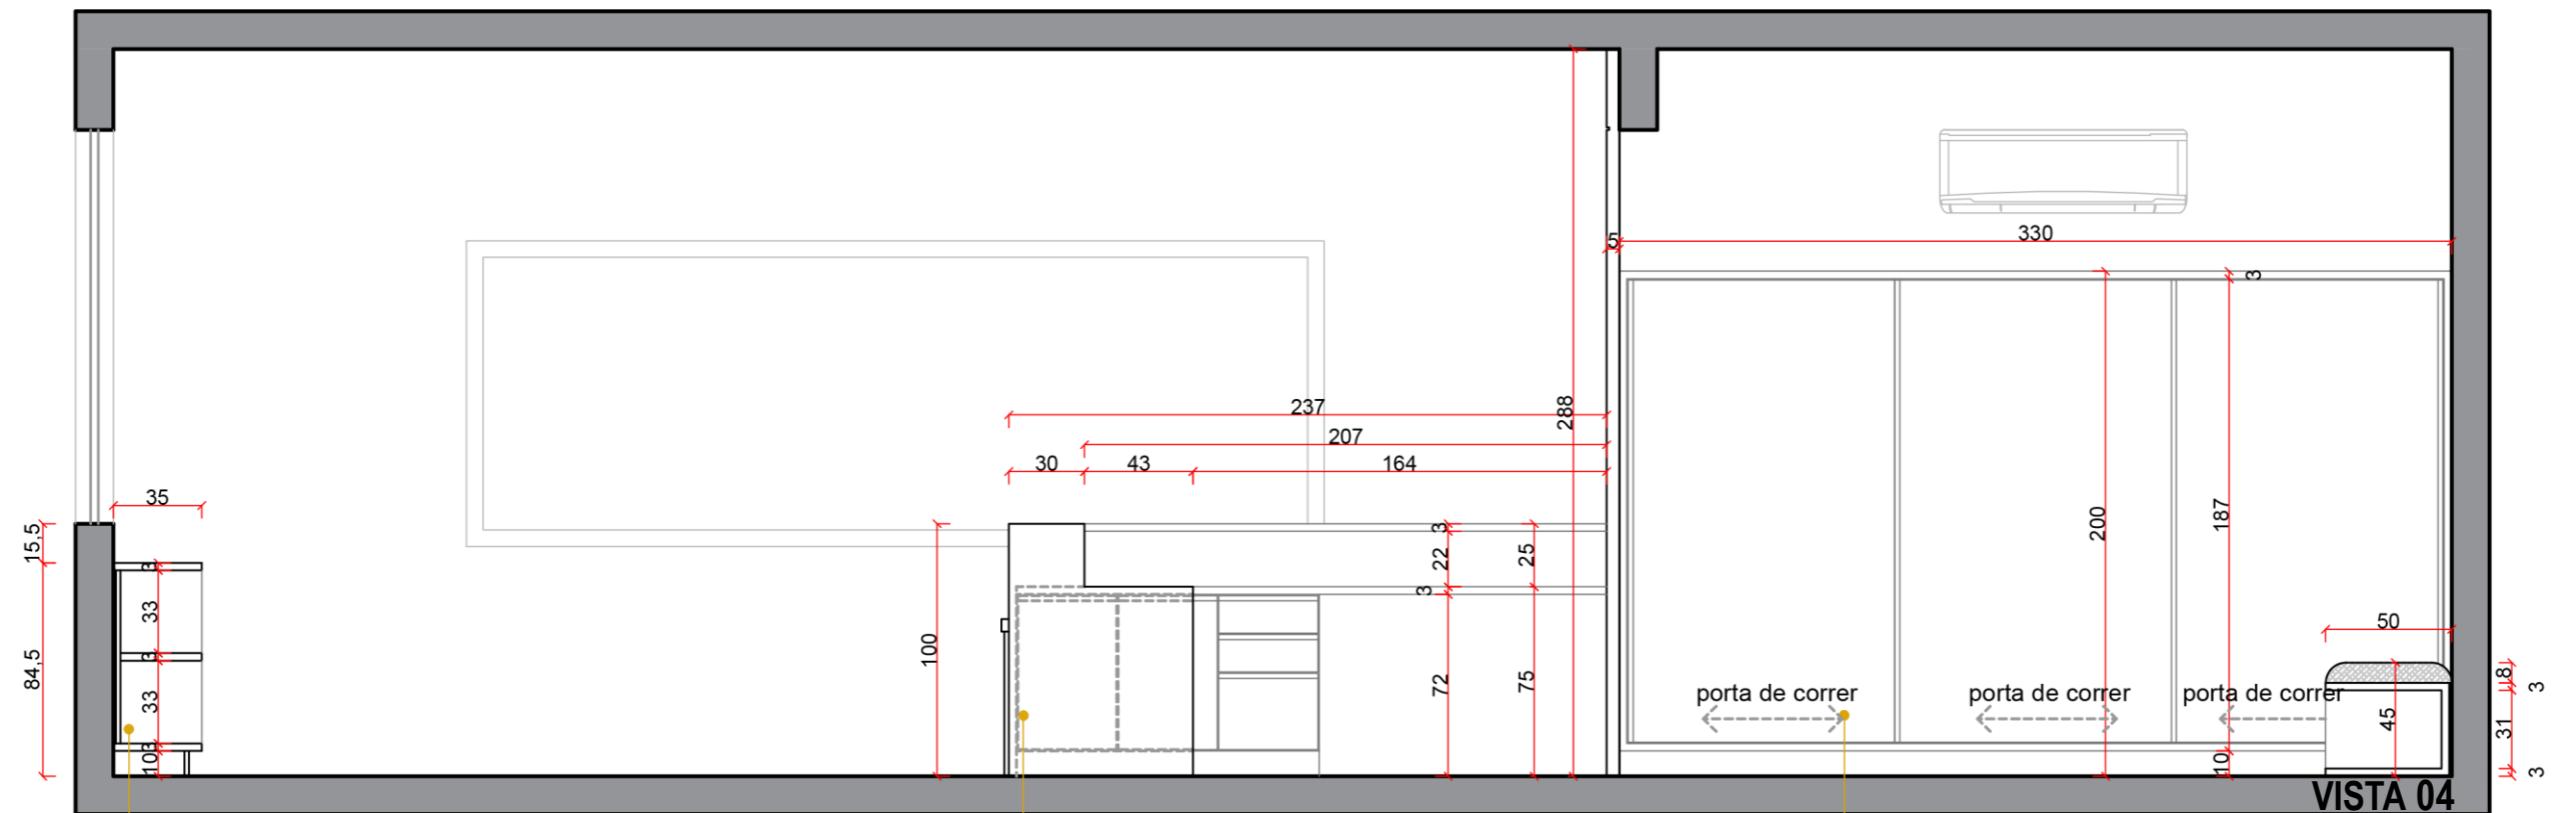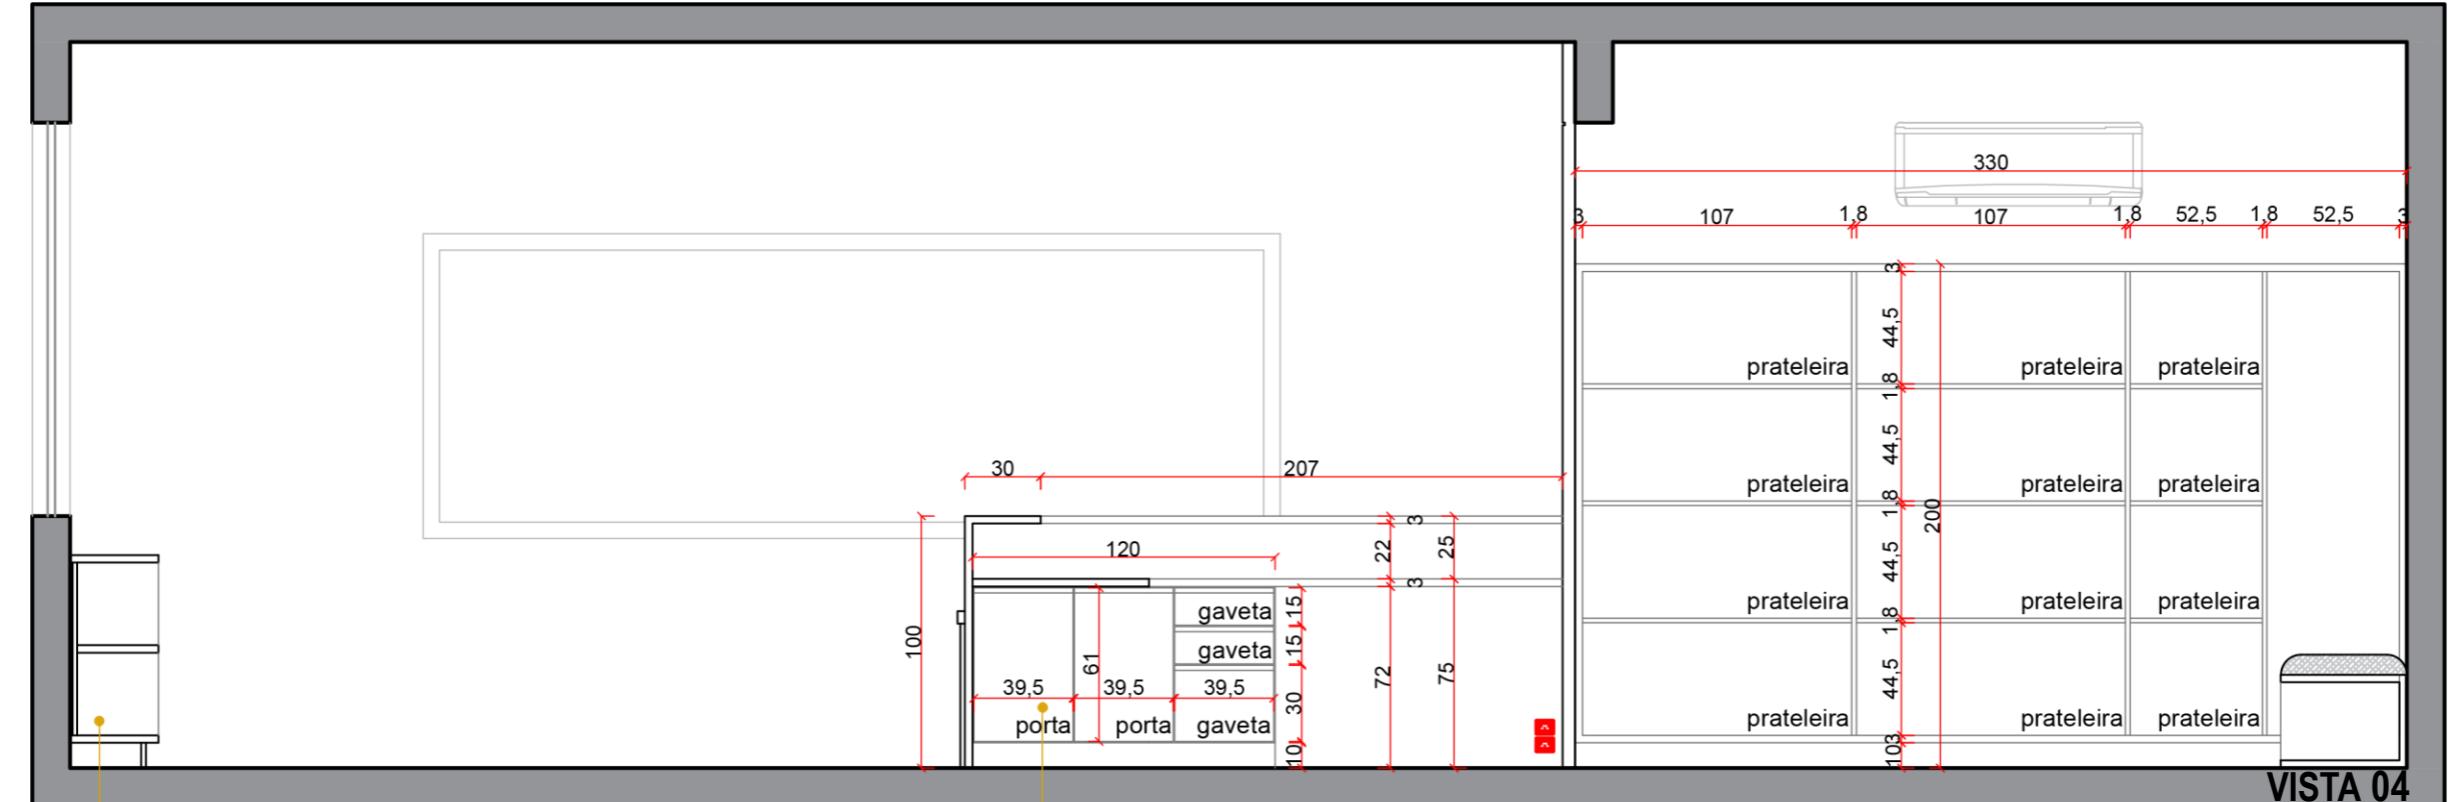

Todas as medidas deverão ser conferidas in loco pela empresa contratada antes da execução. Qualquer dúvida entrar em contato com a arquiteta.

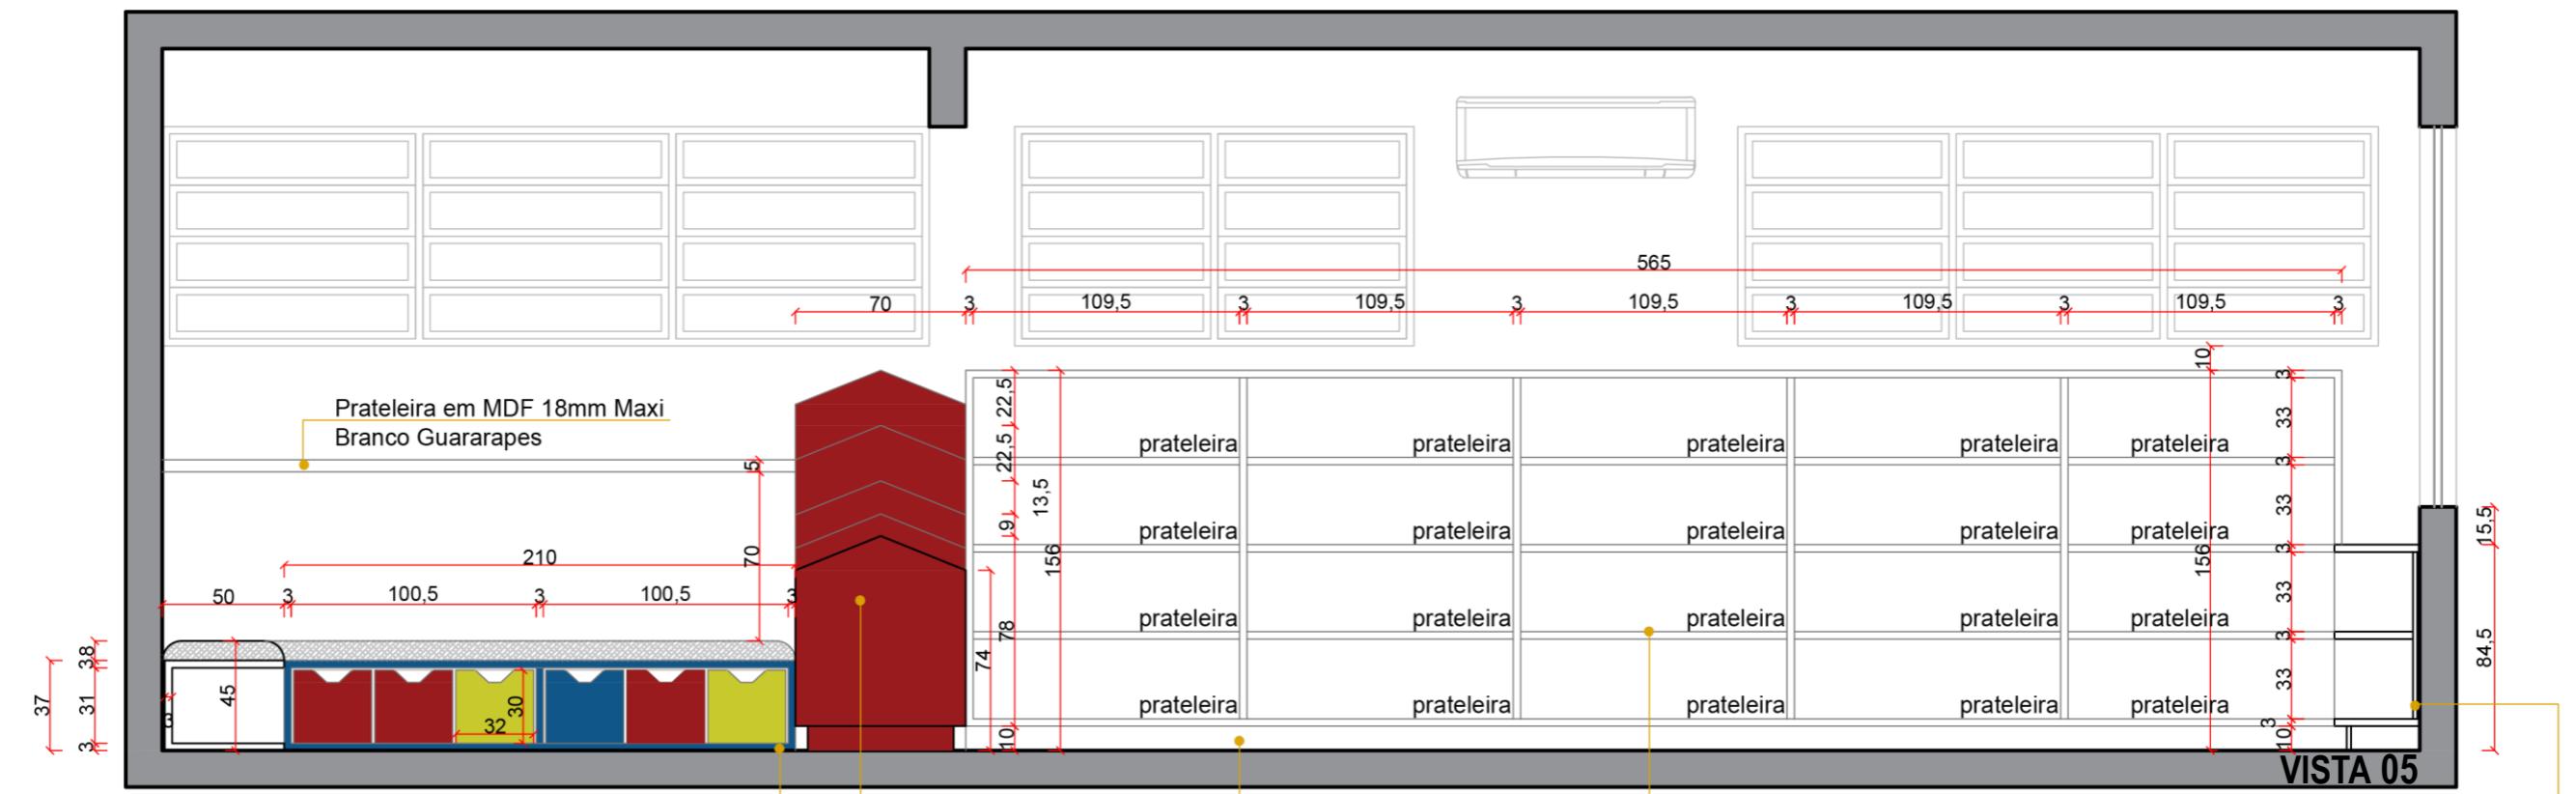

Móvel em vista frontal, em MDF 30mm Azul Secreto Duratex, prof. 50cm, fundo recuado 1cm para ventilação, banco para sentar, com estofado em tecido tipo linho cinza claro, espessura 8cm, caixas soltas em MDF 18mm, L32xA30xP45
* 3cx's em MDF Marsala Guararapes, 1cx em MDF Azul Secreto Duratex, 2cx's em MDF Ocre Solar Duratex

Móvel em vista frontal, em MDF 18mm Marsala Guararapes

Sóculo em MDF 18mm Maxi Branco Guararapes, recuo de 5cm

Móvel em vista frontal, em MDF 30mm Maxi Branco Guararapes, prof. 35cm, fundo recuado 1cm para ventilação, móvel para aramazenar livros

Móvel em corte, em MDF 30mm Maxi Branco Guararapes, prof. 35cm, fundo recuado 1cm para ventilação, móvel para aramazenar livros





PERSPECTIVA | Visão do móvel marsala com as gavetas




PERSPECTIVA | Visão dos bancos com as caixas e prateleiras que formam a árvore


Todas as medidas deverão ser conferidas *in loco* pela empresa contratada antes da execução. Qualquer dúvida entrar em contato com a arquiteta.

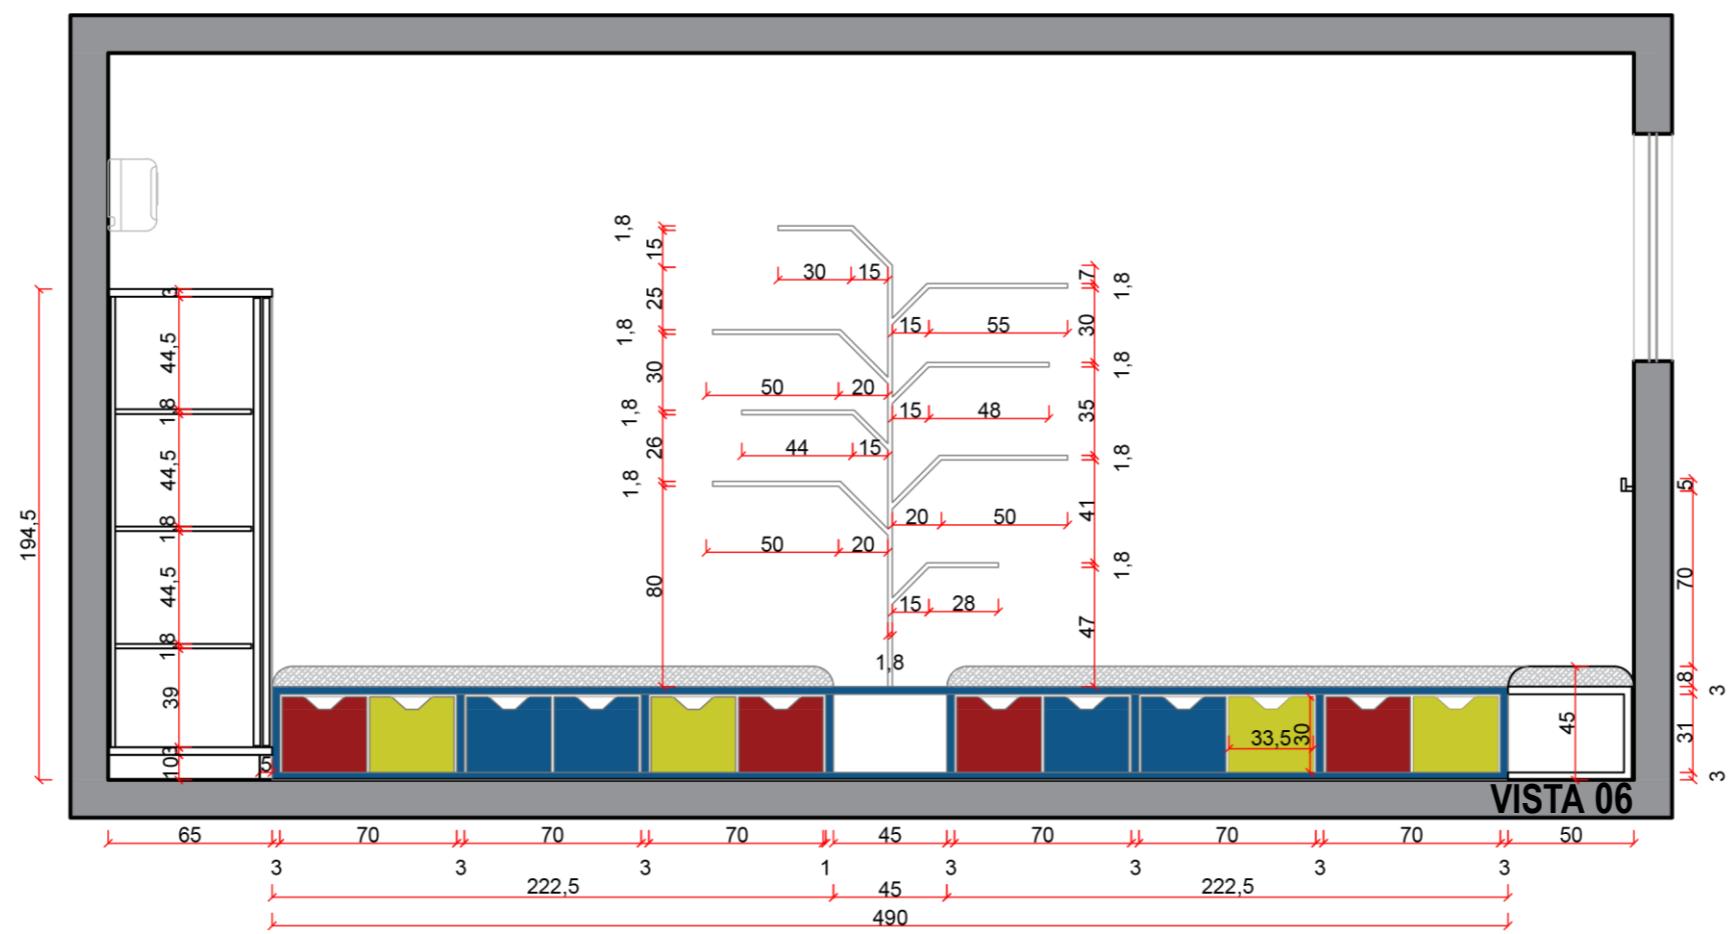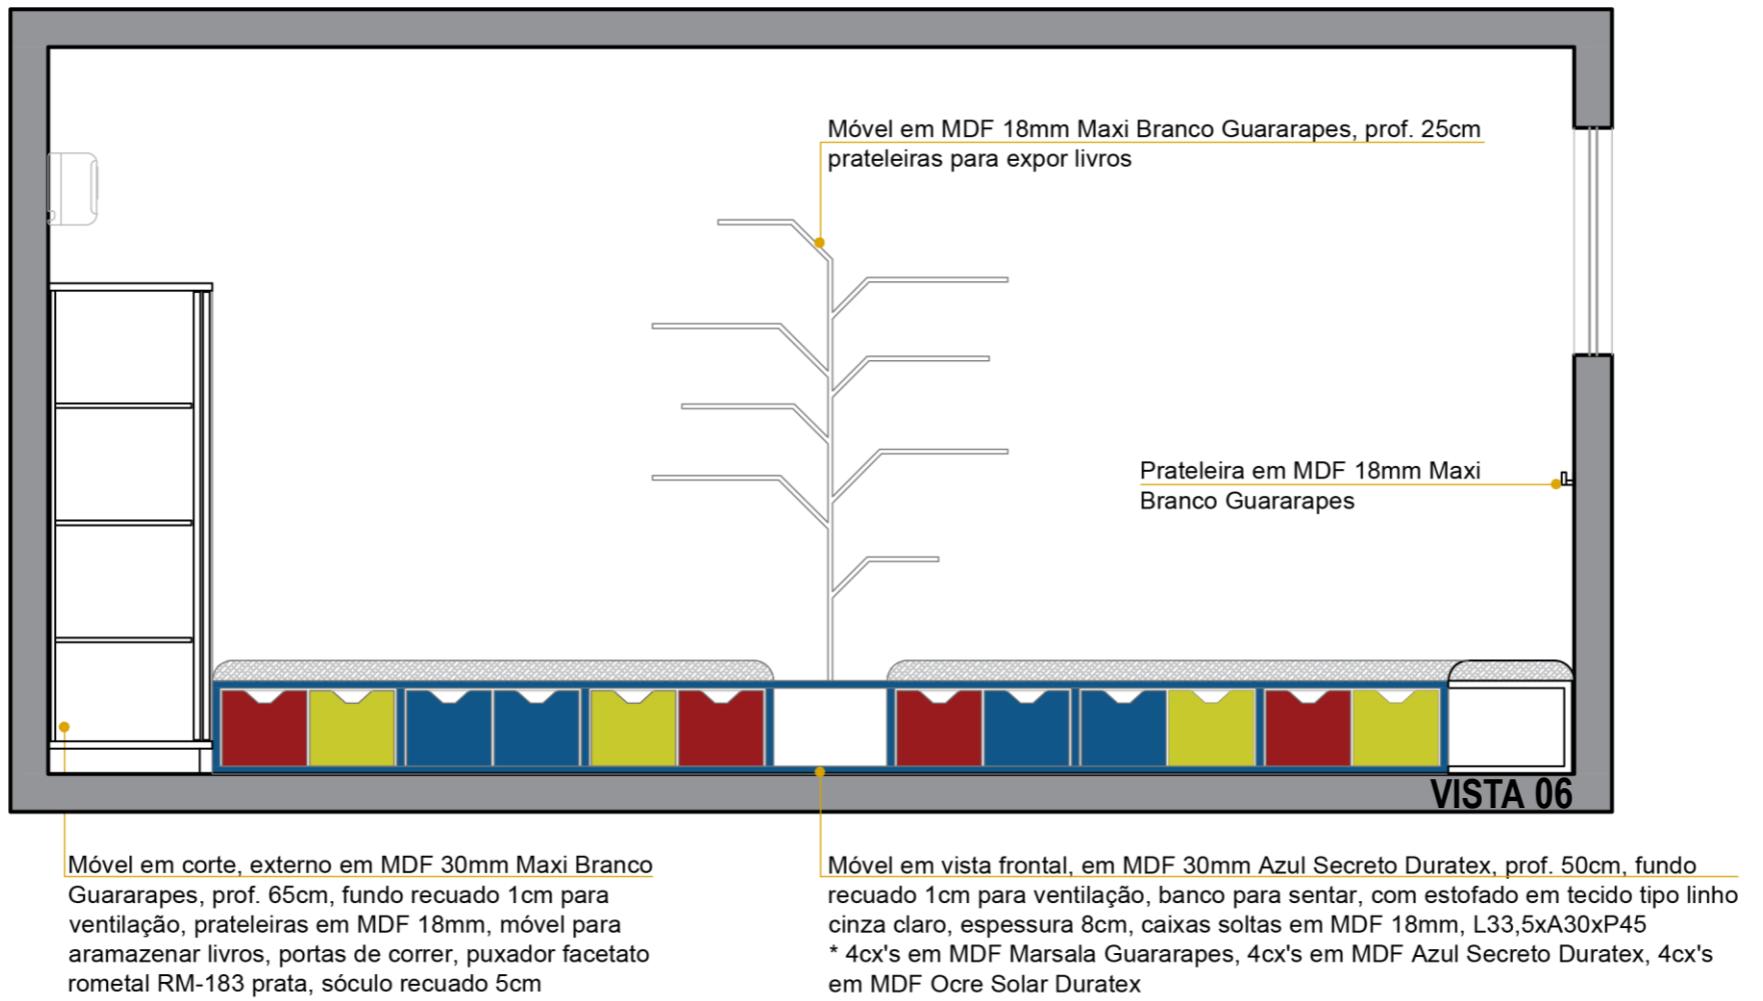

Todas as medidas deverão ser conferidas à empresa contratada antes da execução. Qualquer dúvida entrar em contato com a arquiteta.

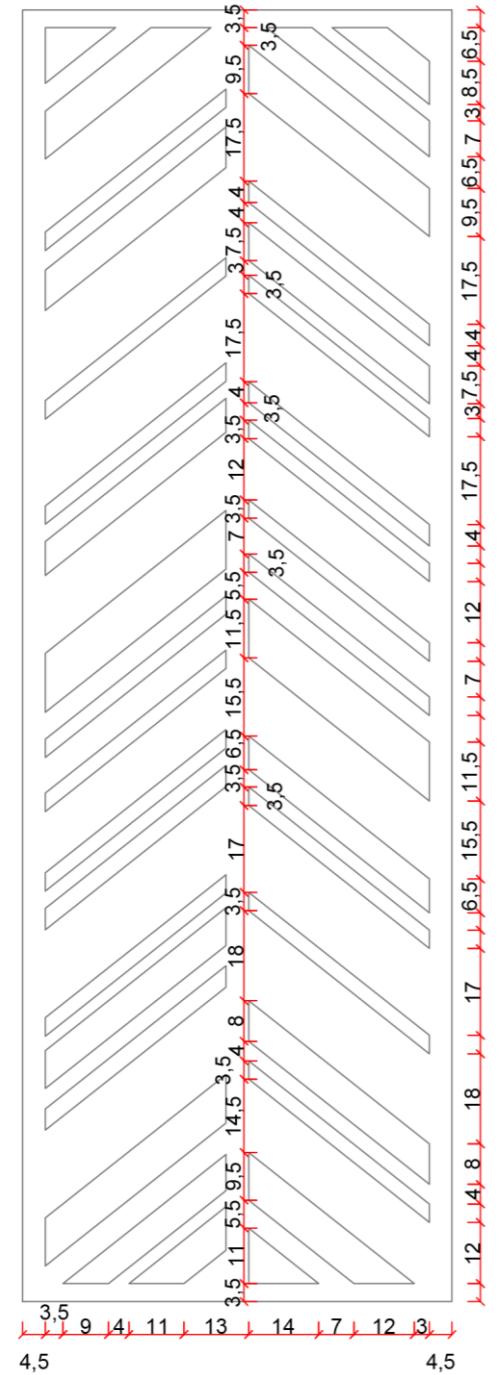

DETALHE PAINEL VAZADO
ESC 1/10

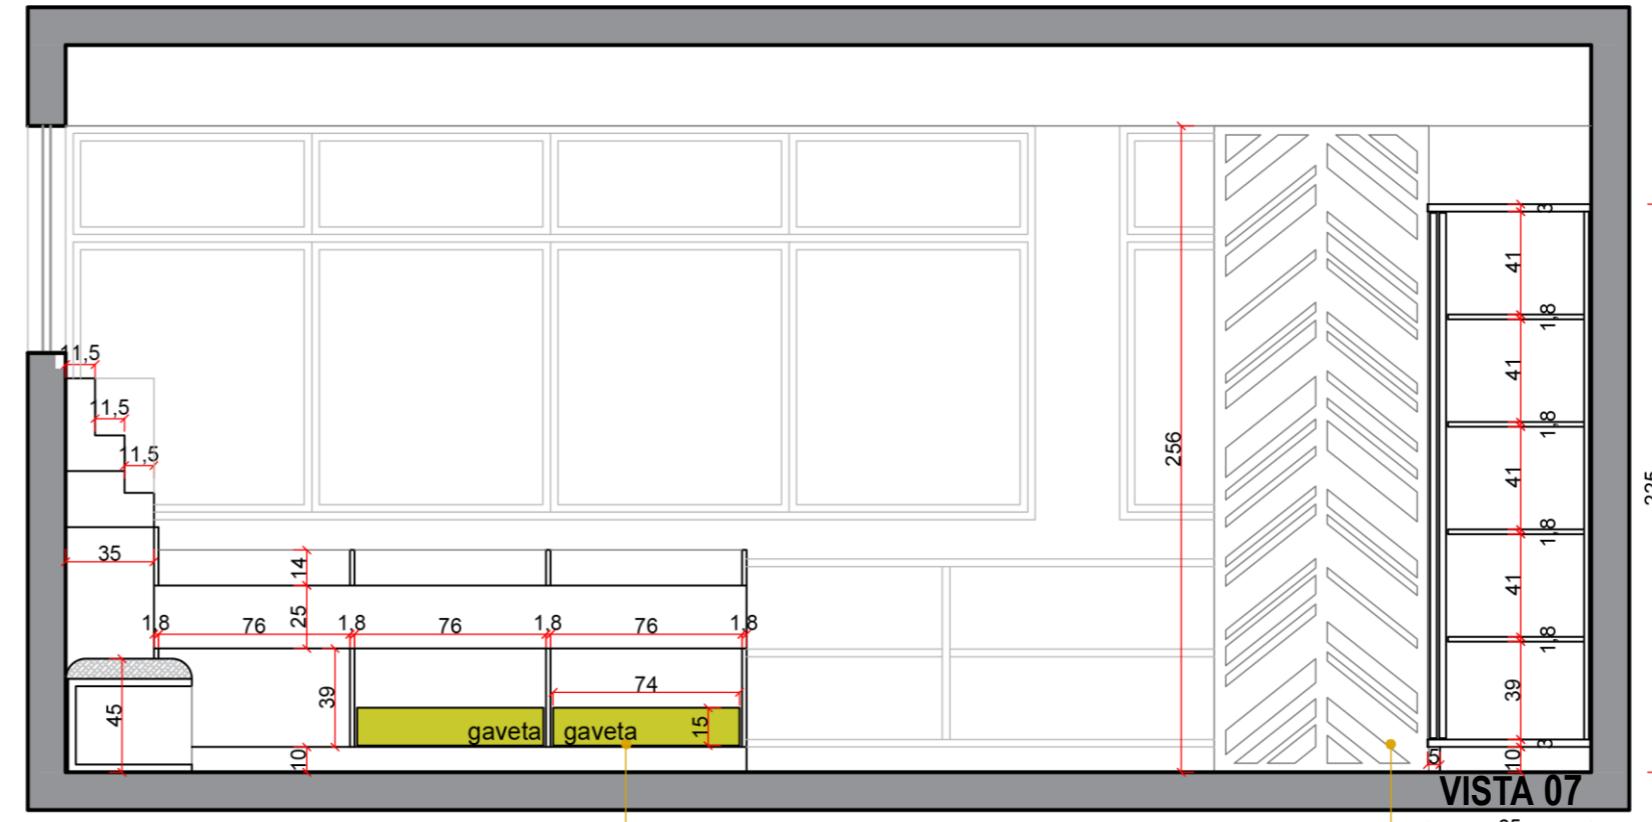

Móvel 18mm em MDF Marsala Guararapes, com diferentes alturas (ver na pb), sóculo recuado 5cm, 2 gavetas em MDF Ocre Solar Duratex L74xA15xP33cm

Painel vazado em MDF 30mm Azul Secreto Duratex



PERSPECTIVA | Visão do painel vazado e armário com portas de correr