

# **ESCOLA NESTOR MARGARIDA**

PROJETO DE INTERIORES  
REVISÃO 01

POR: SUYANE BECHTOLD


BIBLIOTECA

IMAGENS 3D








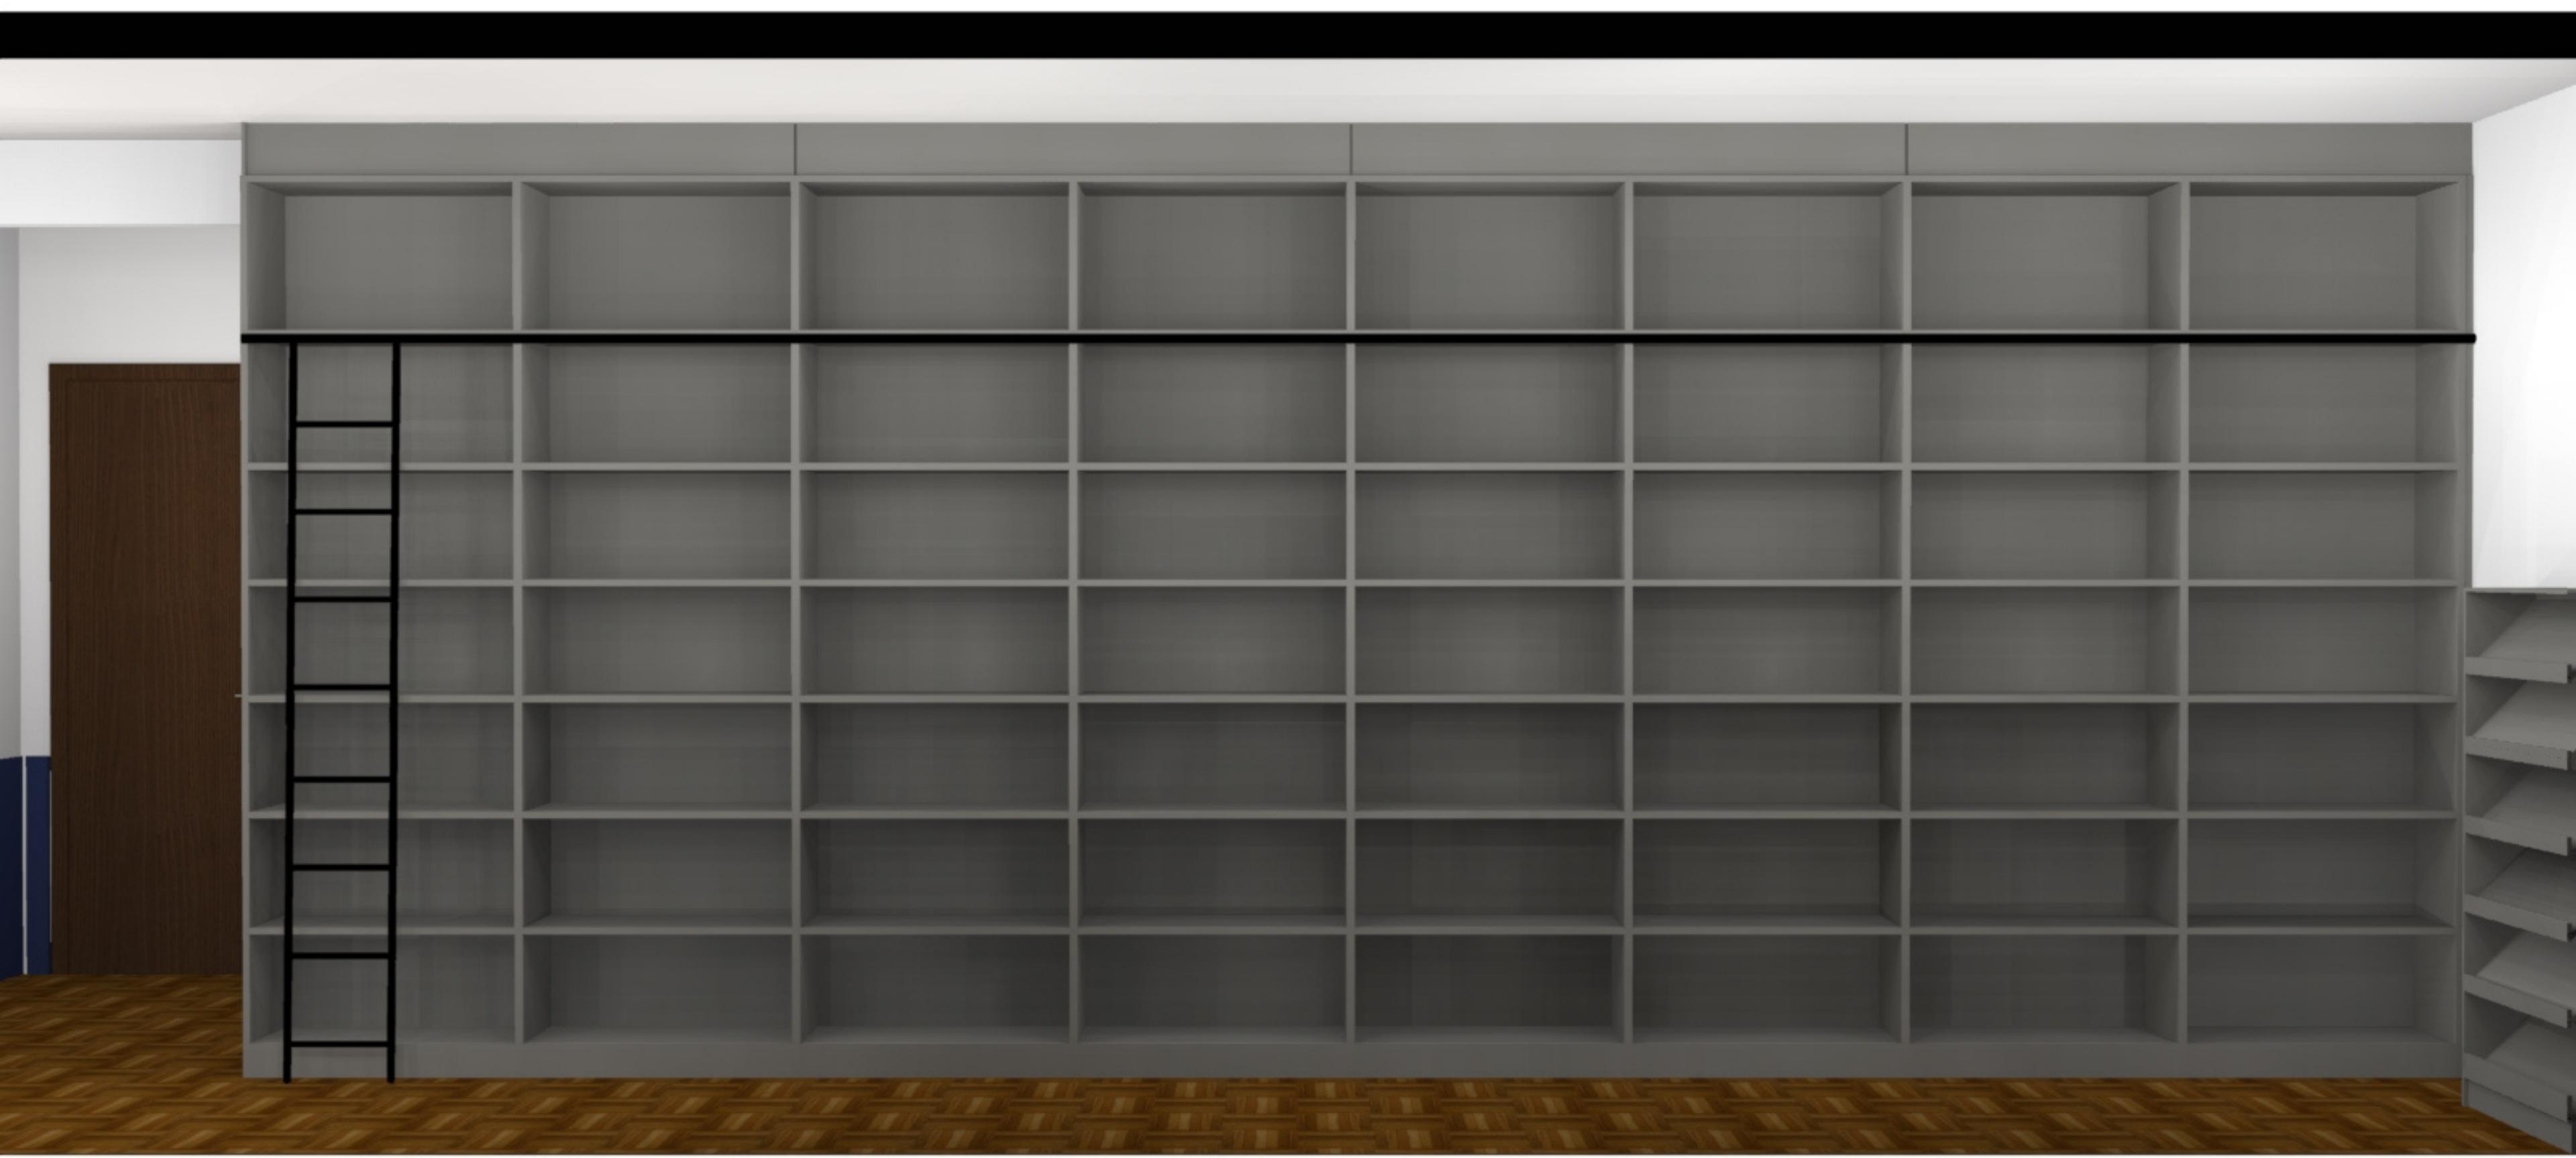





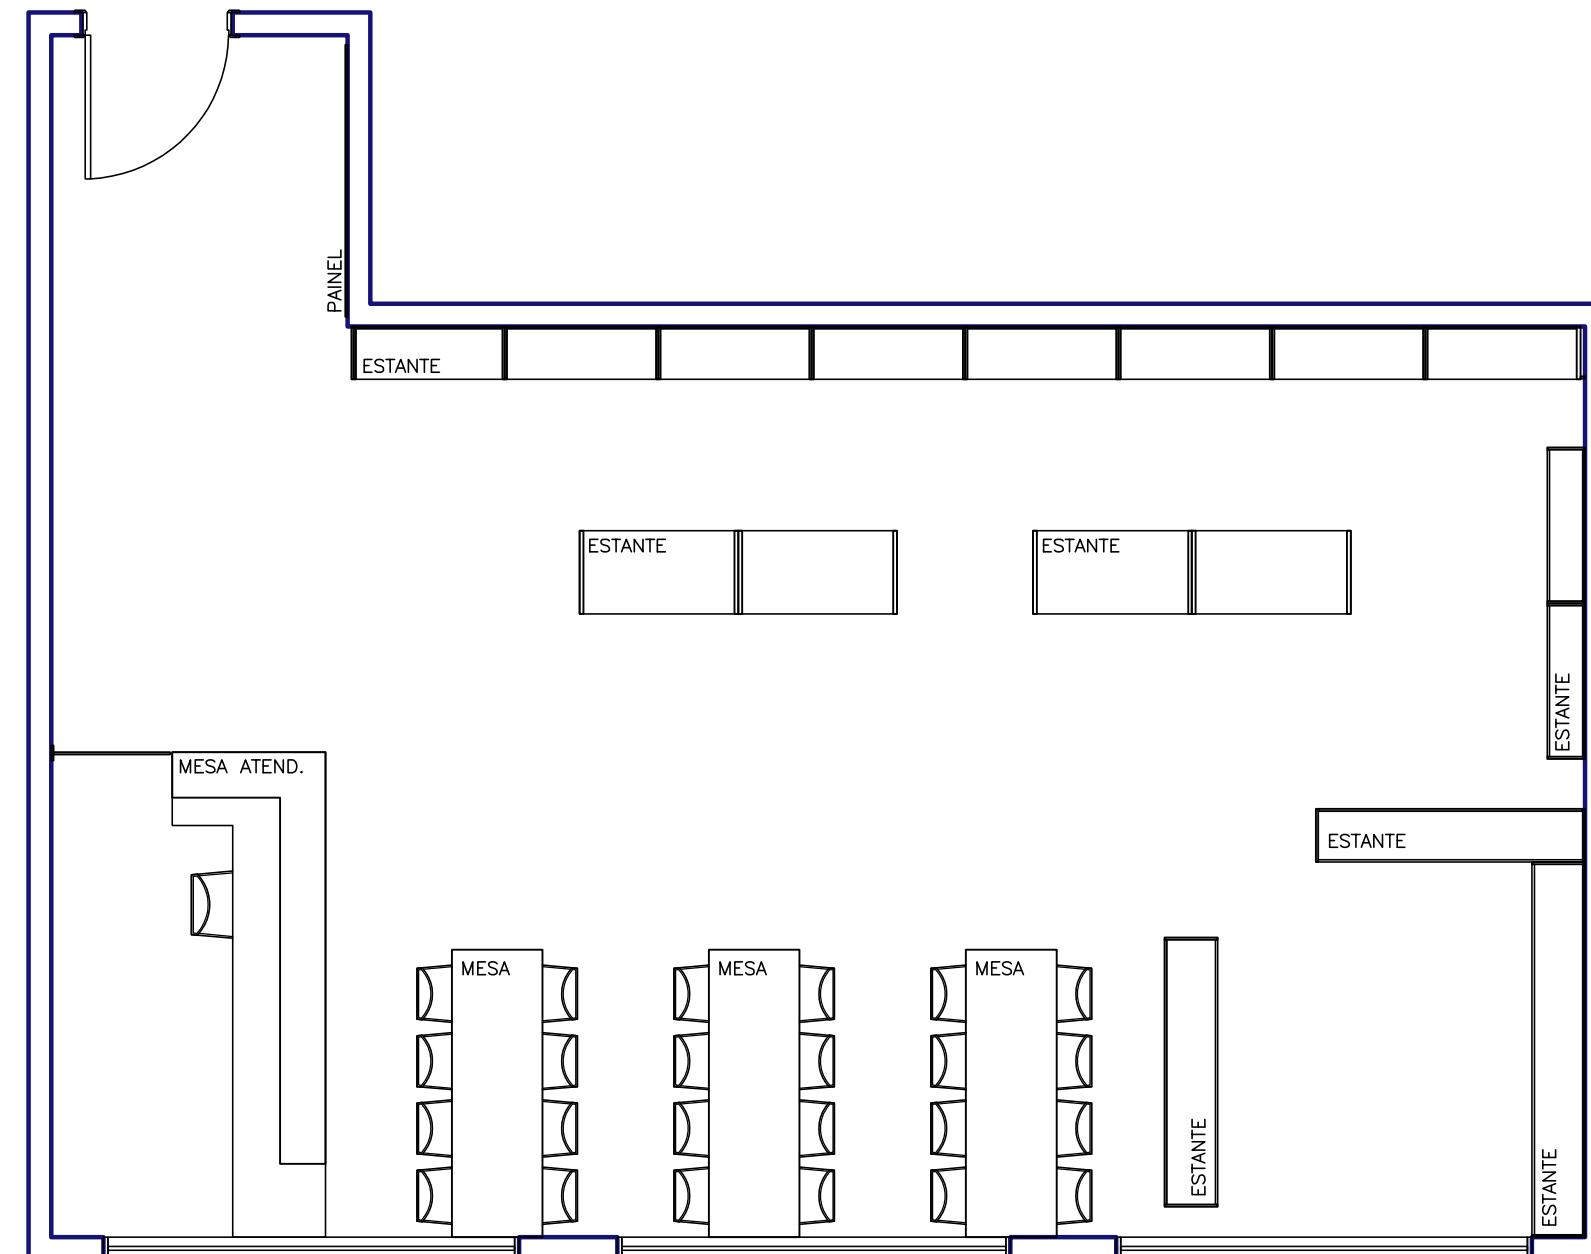


LAYOUT – PLANTA BAIXA

ARQ. SUYANE BECHTOLD  
CAU: A 258674-6  
+55 47 99165-5182

ESCOLA NESTOR MARGARIDA  
ENDEREÇO: RUA TUPINIQUIM, 35 – ARAPONGUINHAS, TIMBÓ  
PROJETO: ARQUITETURA DE INTERIORES  
CONTEUDO: LAYOUT – PLANTA BAIXA

DOCUMENTO: AQ.ENM.001.001  
REVISÃO: R01.2022.05.12  
ESCALA: 1:50  
OBS: CONFERIR MEDIDAS DOS AMBIENTES  
ASSIM COMO DOS ELETRODOMÉSTICOS

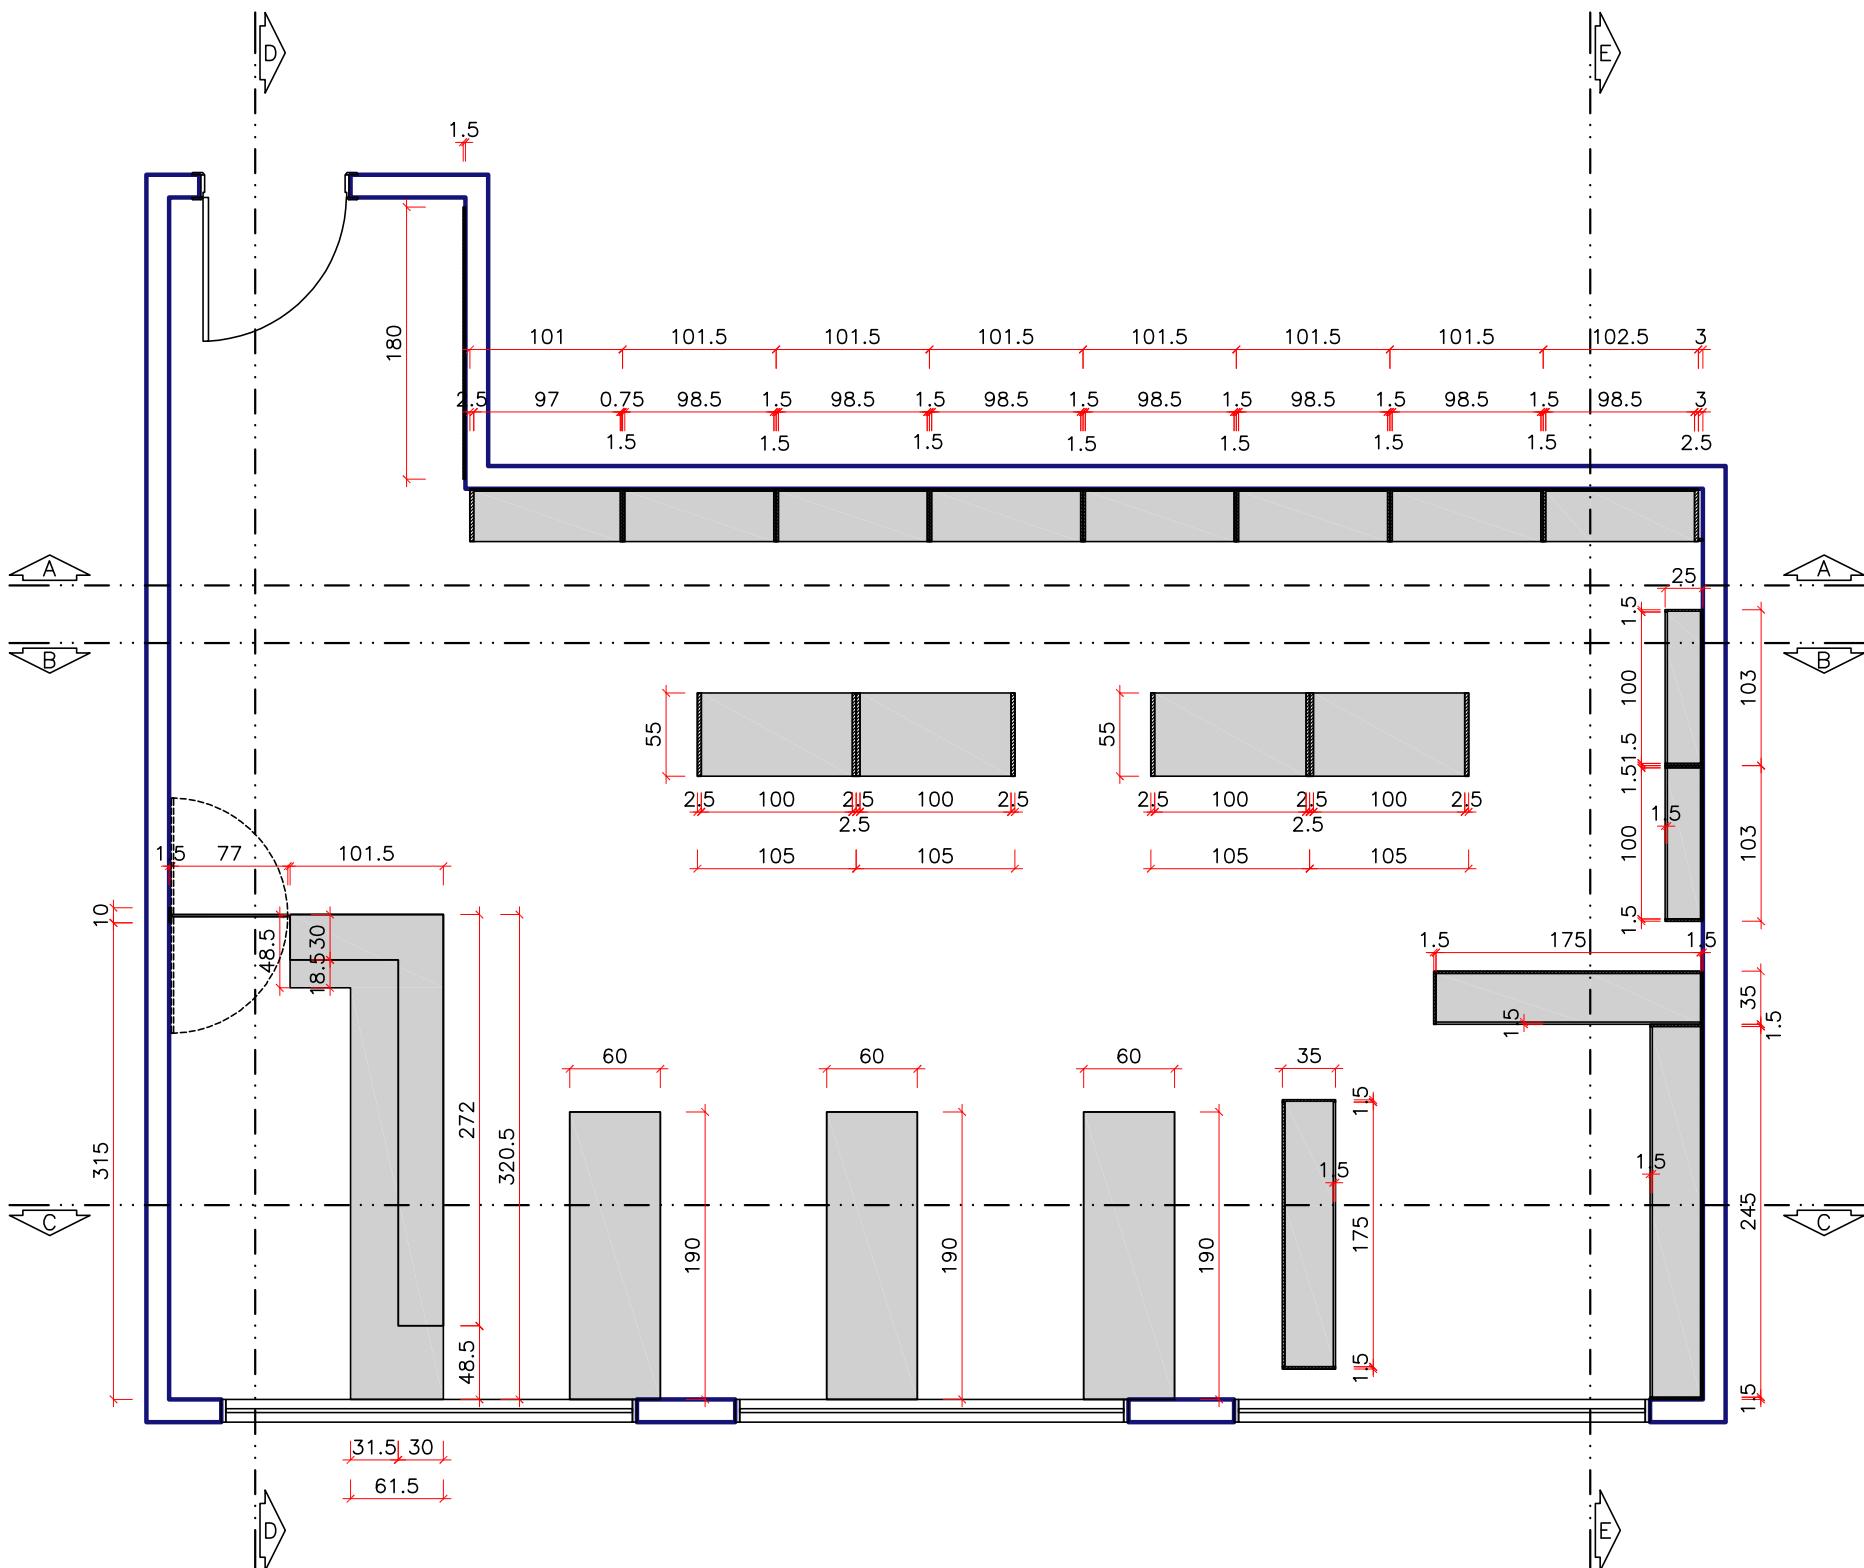


## MOBILIÁRIO – PLANTA BAIXA SUPERIOR

ARQ. SUYANE BECHTOLD  
CAU: A 258674-6  
+55 47 99165-5182

**ESCOLA NESTOR MARGARIDA**  
**ENDEREÇO: RUA TUPINIQUIM, 35 – ARAPONGUINHAS, TIME**  
**PROJETO: ARQUITETURA DE INTERIORES**  
**CONTEUDO: MOBILIÁRIO – PLANTA BAIXA SUPERIOR**

DOCUMENTO: AQ.ENM.001.002  
REVISÃO: R01.2022.05.12  
ESCALA: 1:50  
OBS: CONFERIR MEDIDAS DOS AMBIENTES  
      ASSIM COMO DOS ELETRODOMÉSTICOS

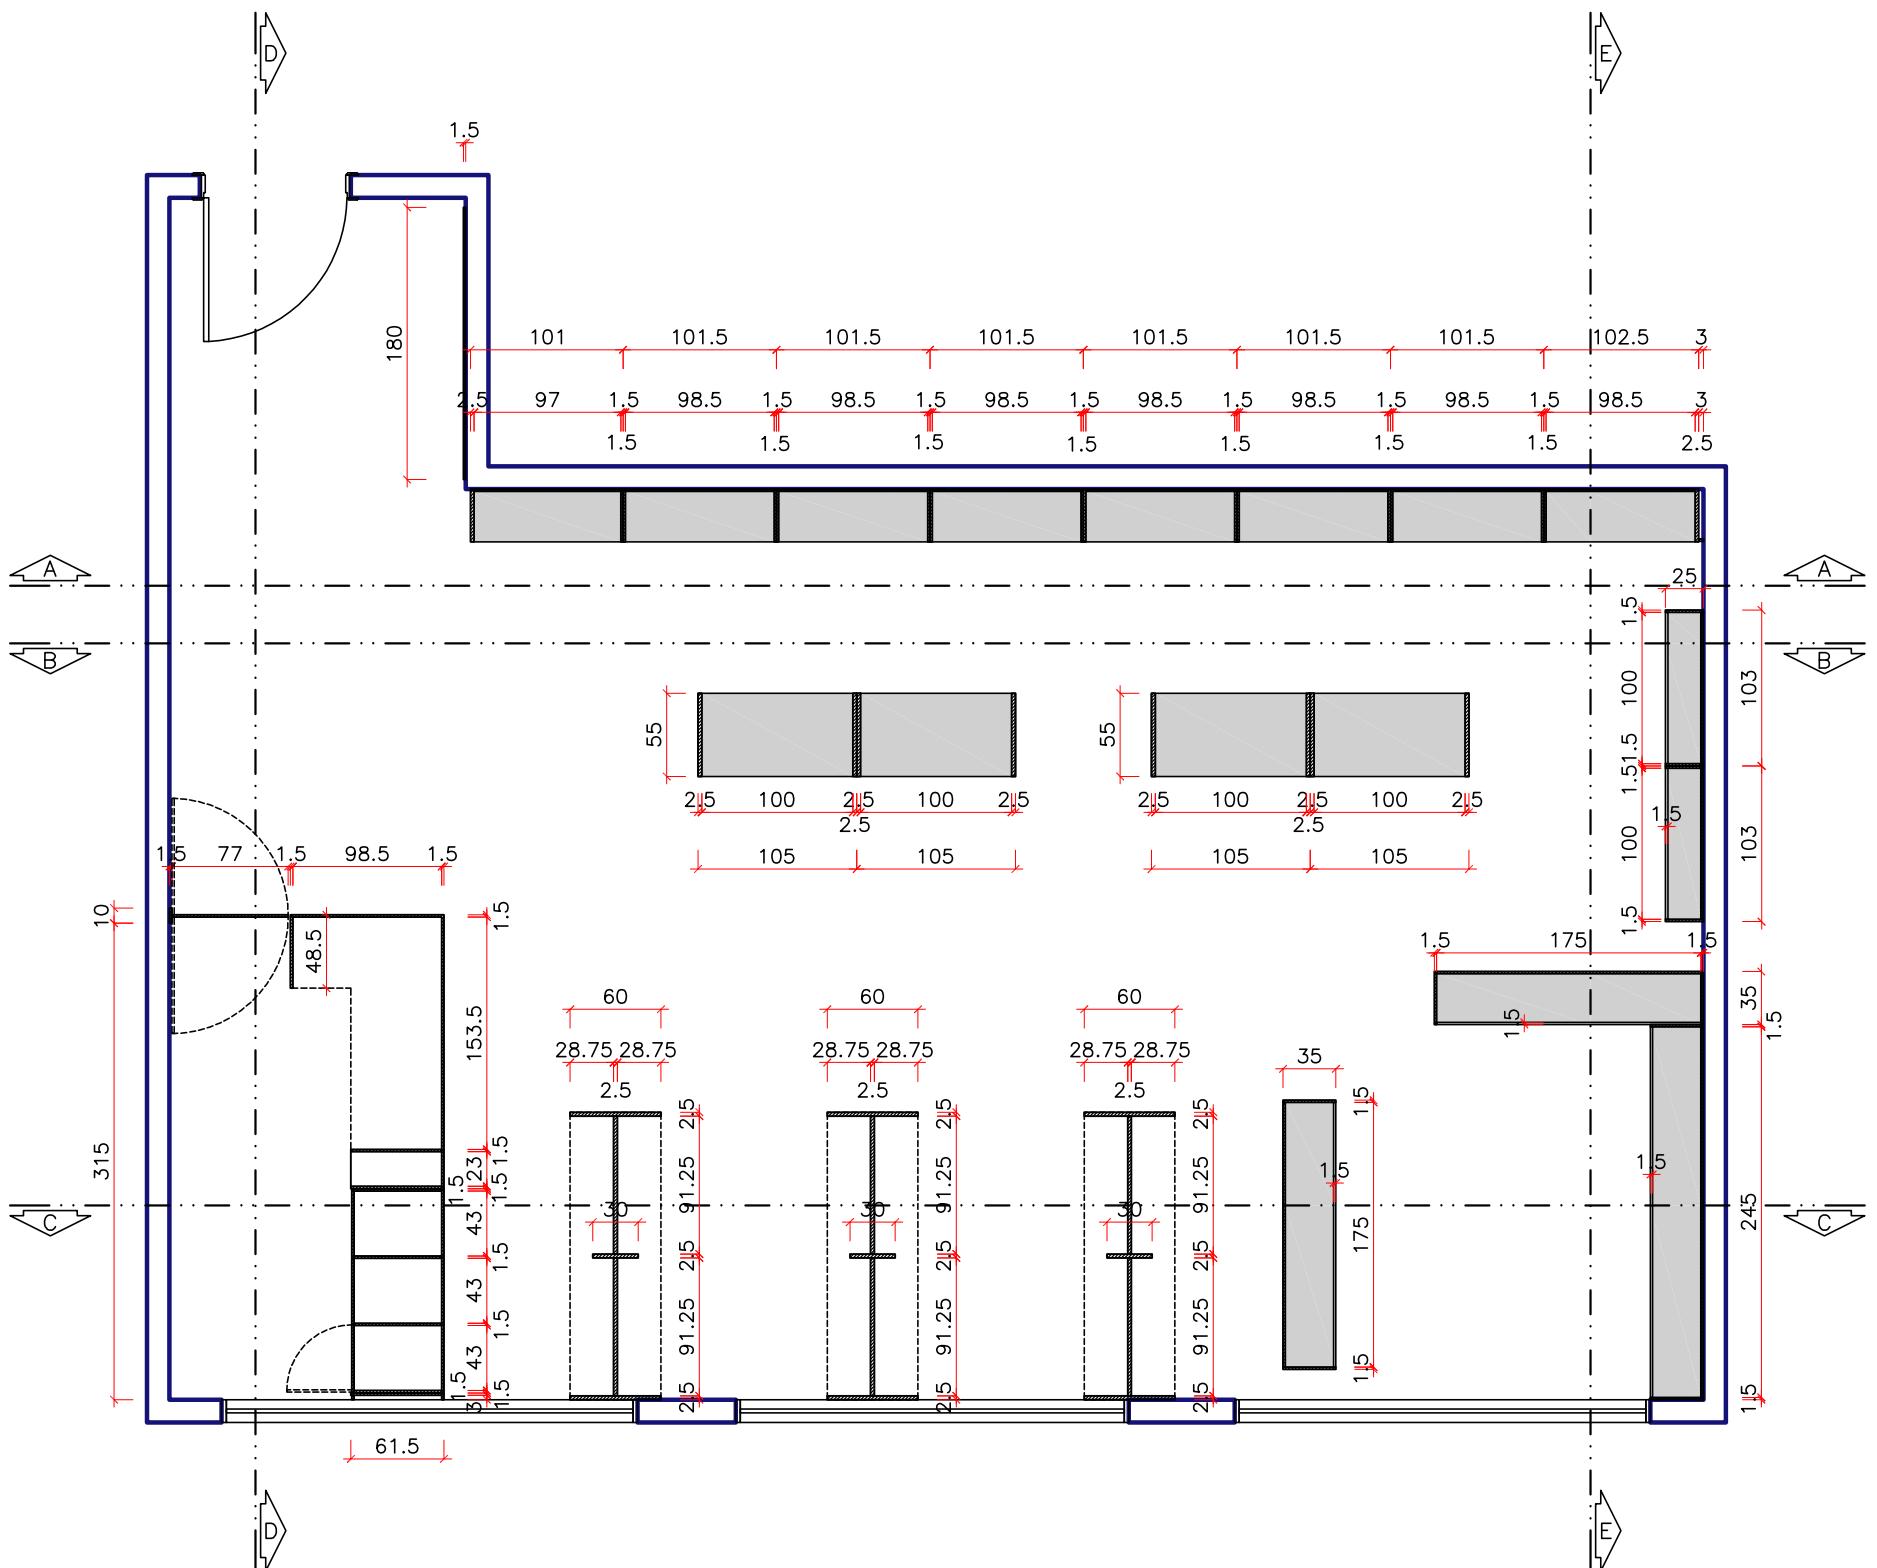


MOBILIÁRIO – PLANTA BAIXA INFERIOR

ARQ. SUYANE BECHTOLD  
CAU: A 258674-6  
+55 47 99165-5182

ESCOLA NESTOR MARGARIDA  
ENDEREÇO: RUA TUPINIQUIM, 35 – ARAPONGUINHAS, TIMBÓ  
PROJETO: ARQUITETURA DE INTERIORES  
CONTEUDO: MOBILIÁRIO – PLANTA BAIXA INFERIOR

DOCUMENTO: AQ.ENM.001.003  
REVISÃO: R01.2022.05.12  
ESCALA: 1:50  
OBS: CONFERIR MEDIDAS DOS AMBIENTES  
ASSIM COMO DOS ELETRODOMÉSTICOS

- Estante com fixação de trilho guia para escada deslizante (conforme imagem 3D).
- ACABAMENTO: CINZA URBAN – GUARARAPES

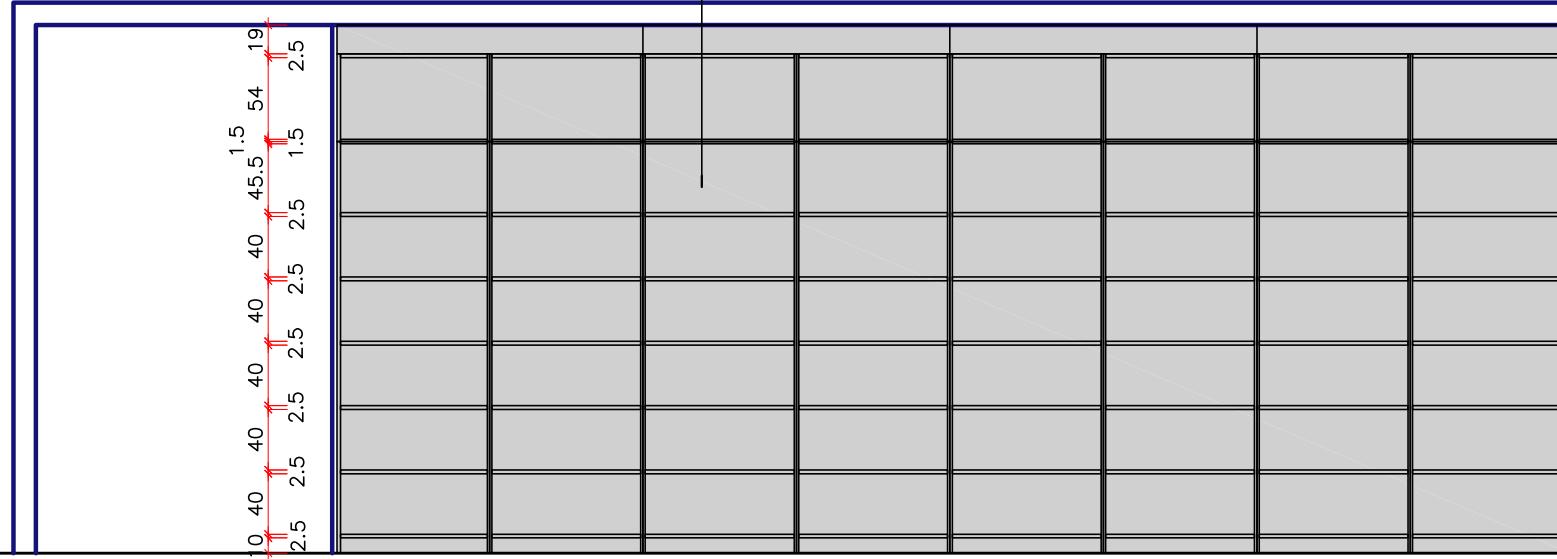


## MOBILIÁRIO – ELEVAÇÃO A

ARQ. SUYANE BECHTOLD  
CAU: A 258674-6  
+55 47 99165-5182

ESCOLA NESTOR MARGARIDA  
ENDEREÇO: RUA TUPINIQUIM, 35 – ARAPONGUINHAS, TIMBÓ  
PROJETO: ARQUITETURA DE INTERIORES  
CONTEUDO: MOBILIÁRIO – ELEVAÇÃO A

DOCUMENTO: AQ.ENM.001.004  
REVISÃO: R01.2022.05.12  
ESCALA: 1:50  
OBS: CONFERIR MEDIDAS DOS AMBIENTES  
ASSIM COMO DOS ELETRODOMÉSTICOS

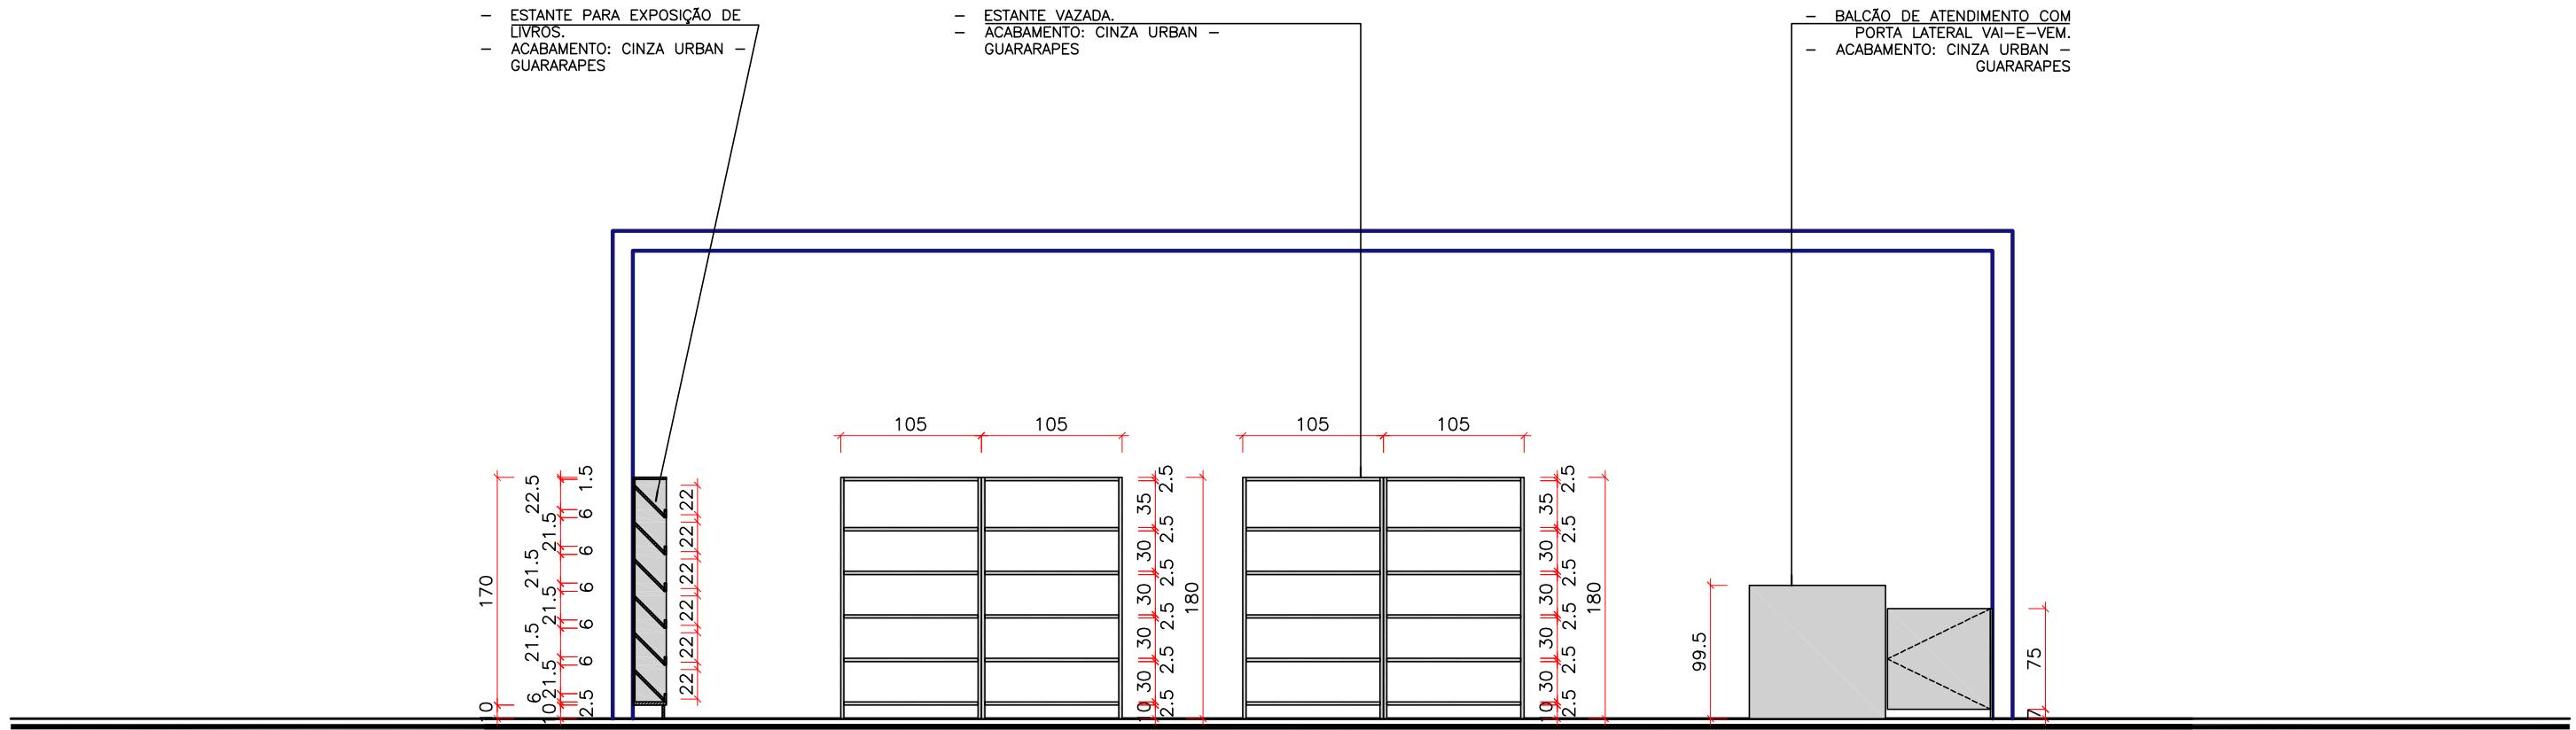

MOBILIÁRIO – ELEVAÇÃO B

ARQ. SUYANE BECHTOLD  
CAU: A 258674-6  
+55 47 99165-5182


ESCOLA NESTOR MARGARIDA

ENDEREÇO: RUA TUPINIQUIM, 35 – ARAPONGUINHAS, TIMBÓ

PROJETO: ARQUITETURA DE INTERIORES

CONTEUDO: MOBILIÁRIO – ELEVAÇÃO B

DOCUMENTO: AQ.ENM.001.005  
REVISÃO: R01.2022.05.12  
ESCALA: 1:50  
OBS: CONFERIR MEDIDAS DOS AMBIENTES ASSIM COMO DOS ELETRODOMÉSTICOS

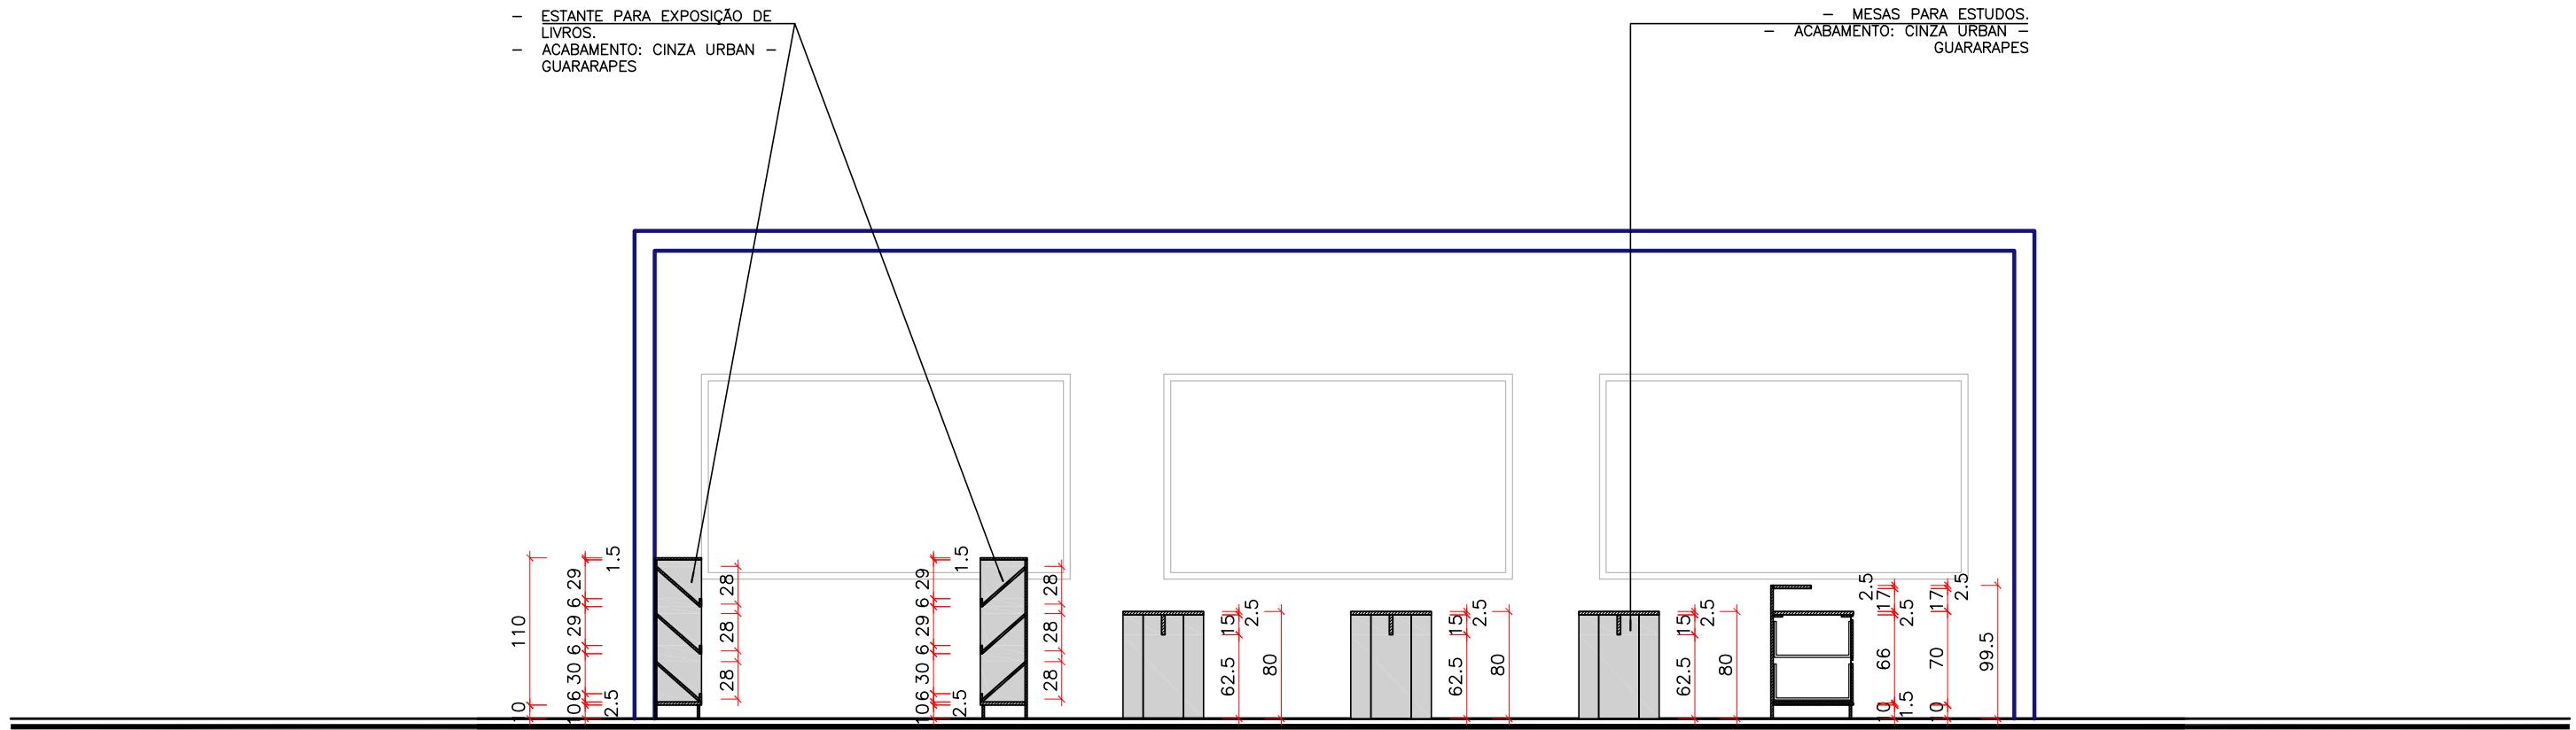


MOBILIÁRIO – ELEVAÇÃO C

ARQ. SUYANE BECHTOLD  
CAU: A 258674-6  
+55 47 99165-5182

ESCOLA NESTOR MARGARIDA  
ENDEREÇO: RUA TUPINIQUIM, 35 – ARAPONGUINHAS, TIMBÓ  
PROJETO: ARQUITETURA DE INTERIORES  
CONTEUDO: MOBILIÁRIO – ELEVAÇÃO C

DOCUMENTO: AQ.ENM.001.006  
REVISÃO: R01.2022.05.12  
ESCALA: 1:50  
OBS: CONFERIR MEDIDAS DOS AMBIENTES  
ASSIM COMO DOS ELETRODOMÉSTICOS

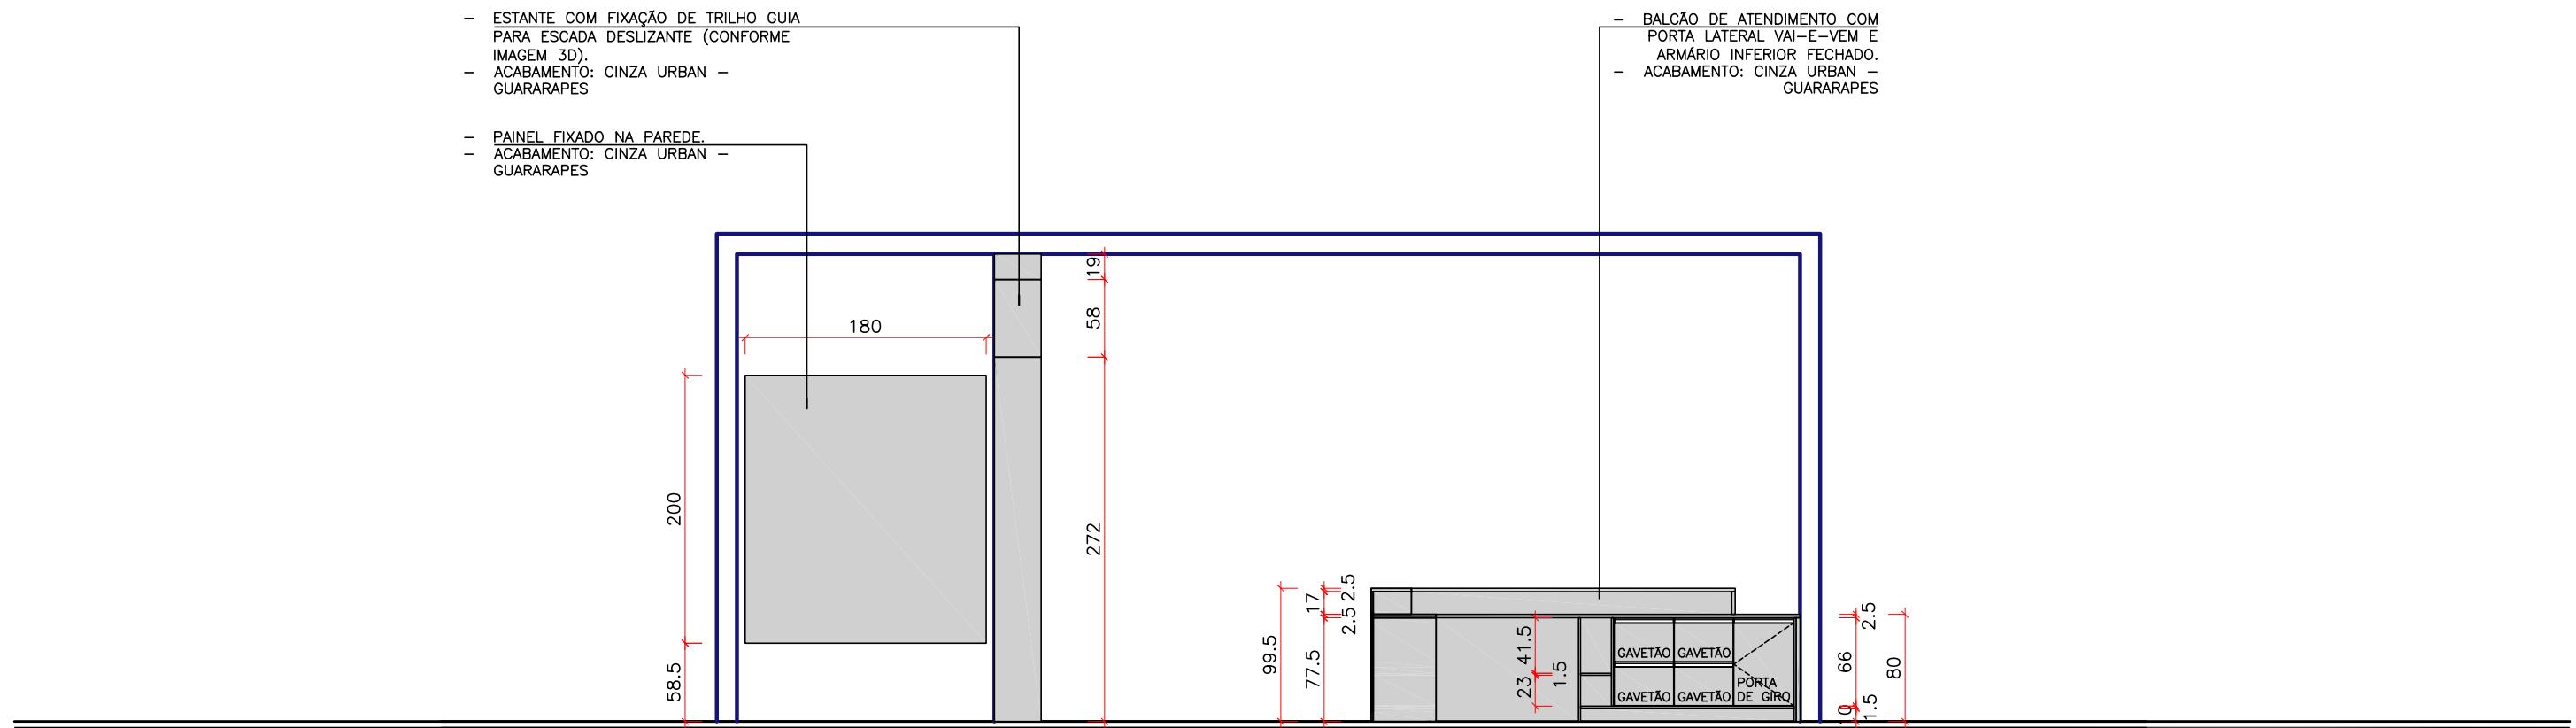


## MOBILIÁRIO – ELEVAÇÃO D

ARQ. SUYANE BECHTOLD  
CAU: A 258674-6  
+55 47 99165-5182

ESCOLA NESTOR MARGARIDA

ENDEREÇO: RUA TUPINIQUIM, 35 – ARAPONGUINHAS, TIMBÓ  
PROJETO: ARQUITETURA DE INTERIORES  
CONTEUDO: MOBILIÁRIO – ELEVAÇÃO D

DOCUMENTO: AQ.ENM.001.007  
REVISÃO: R01.2022.05.12  
ESCALA: 1:50  
OBS: CONFERIR MEDIDAS DOS AMBIENTES  
ASSIM COMO DOS ELETRODOMÉSTICOS

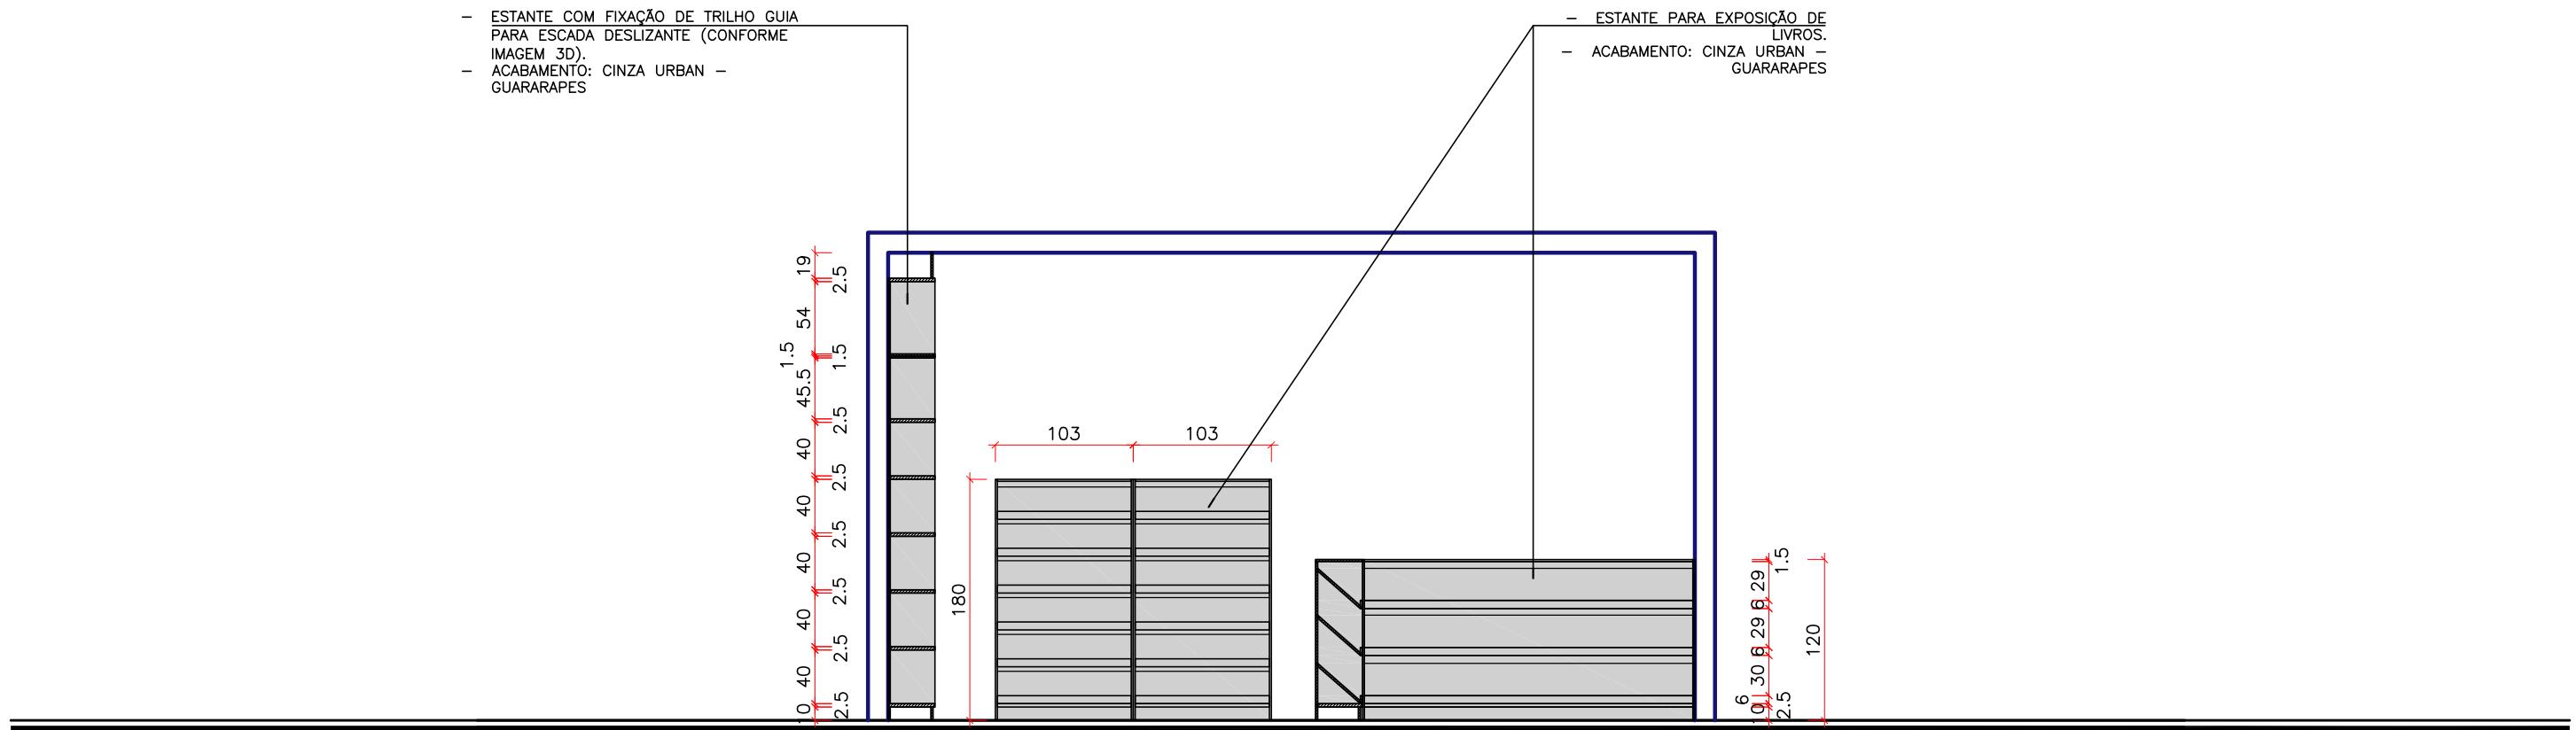

## MOBILIÁRIO – ELEVAÇÃO E

ARQ. SUYANE BECHTOLD  
CAU: A 258674-6  
+55 47 99165-5182


ESCOLA NESTOR MARGARIDA

ENDEREÇO: RUA TUPINIQUIM, 35 – ARAPONGUINHAS, TIMBÓ  
PROJETO: ARQUITETURA DE INTERIORES  
CONTEUDO: MOBILIÁRIO – ELEVAÇÃO E

DOCUMENTO: AQ.ENM.001.008  
REVISÃO: R01.2022.05.12  
ESCALA: 1:50  
OBS: CONFERIR MEDIDAS DOS AMBIENTES  
ASSIM COMO DOS ELETRODOMÉSTICOS


# SALA DOS PROFESSORES

IMAGENS 3D

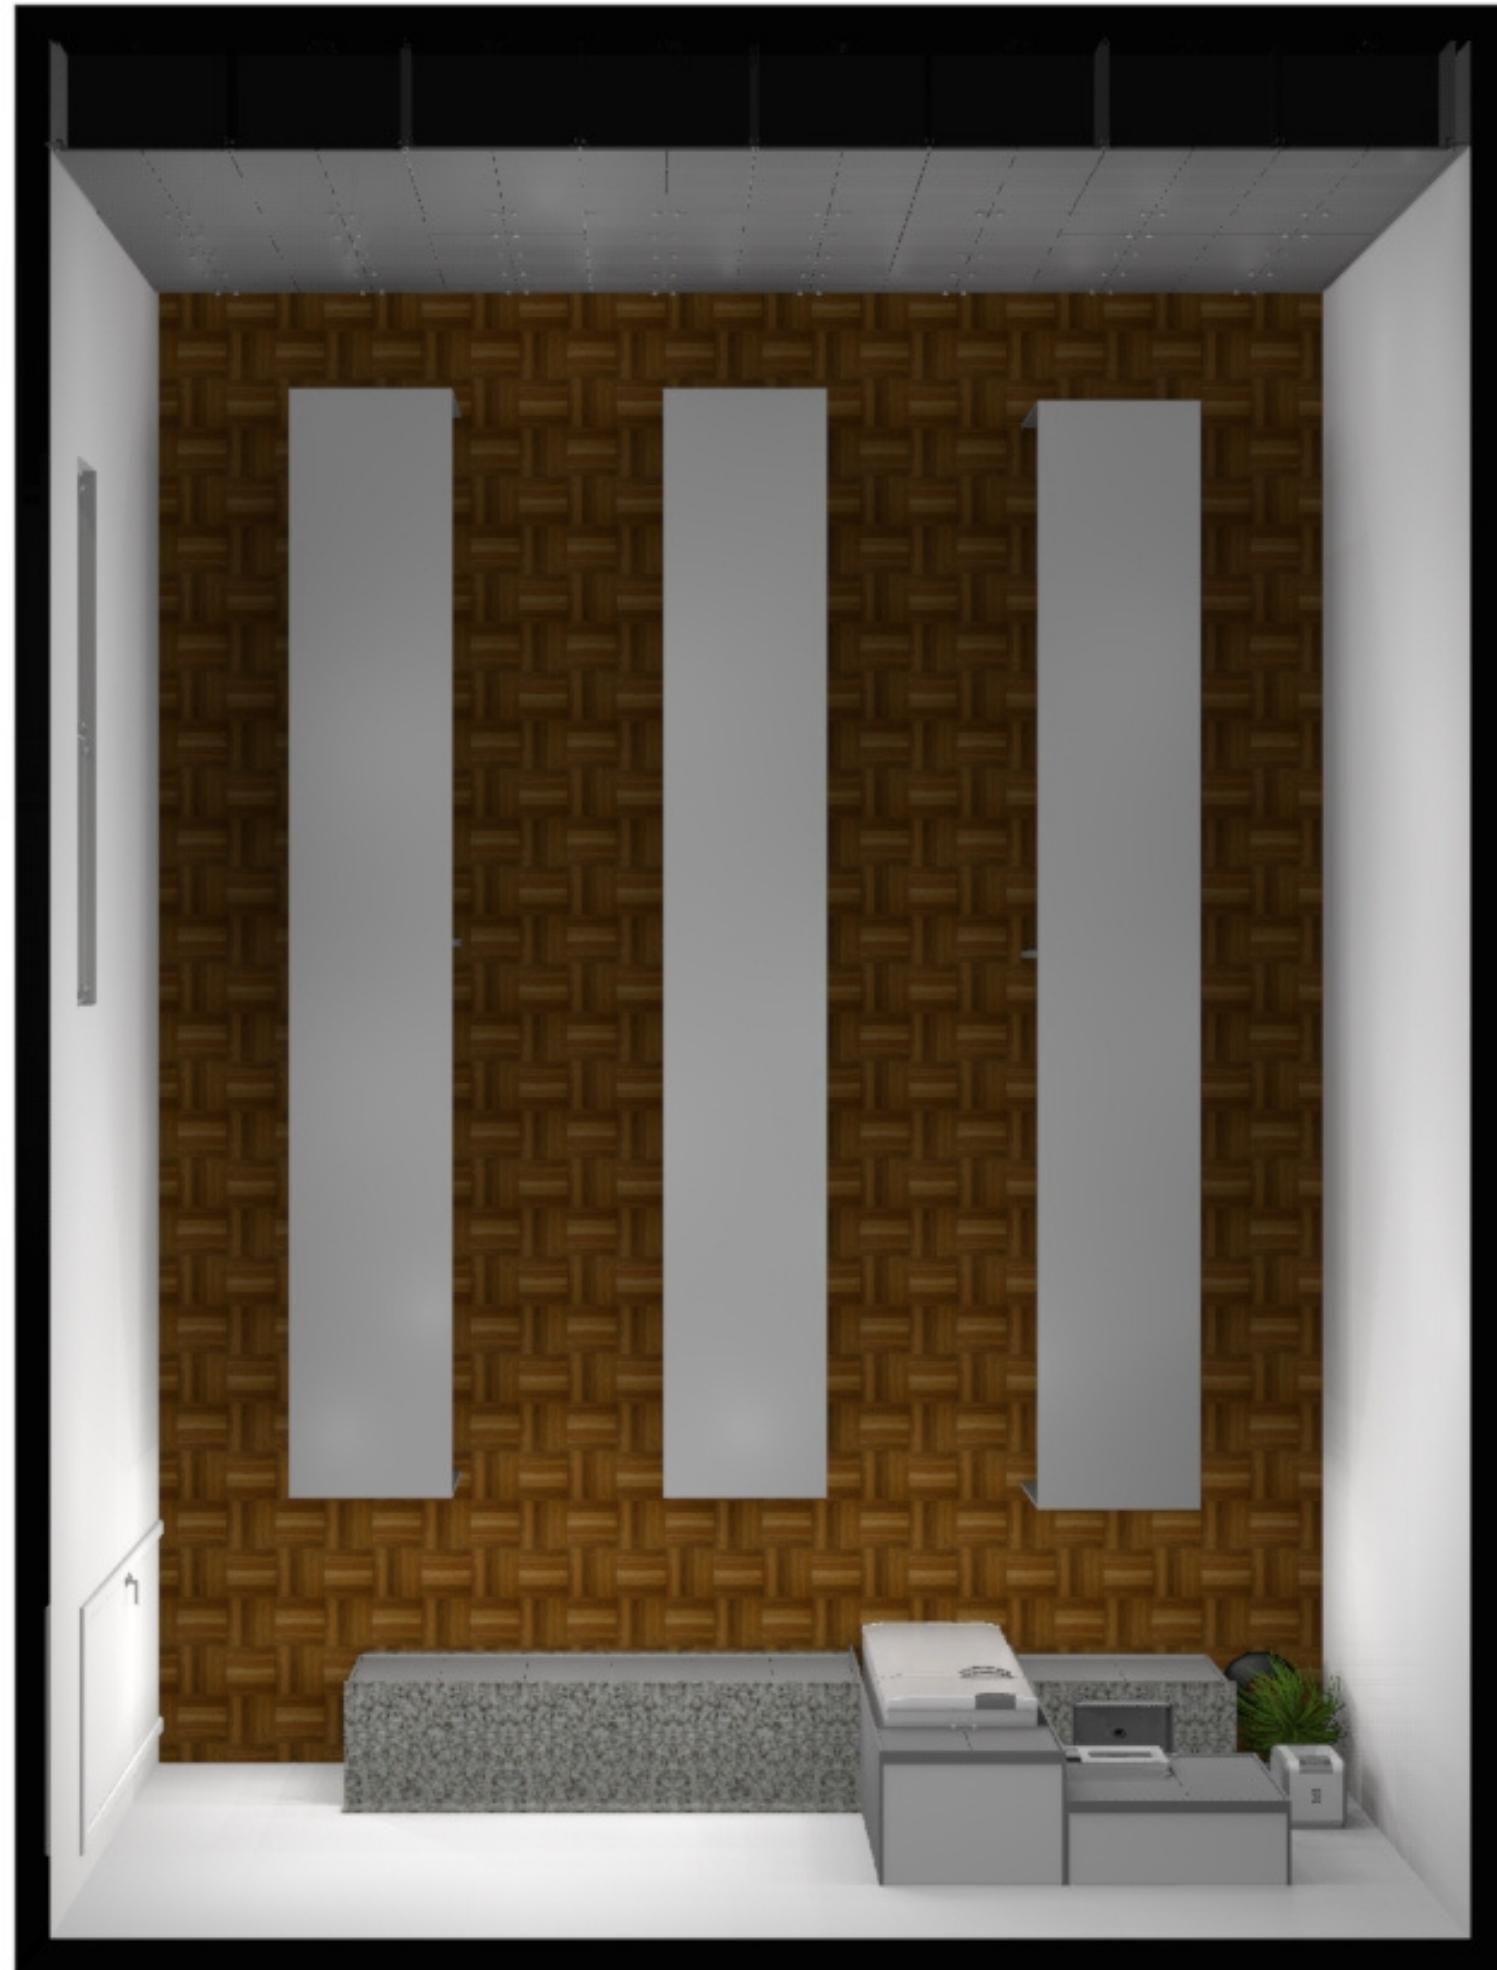






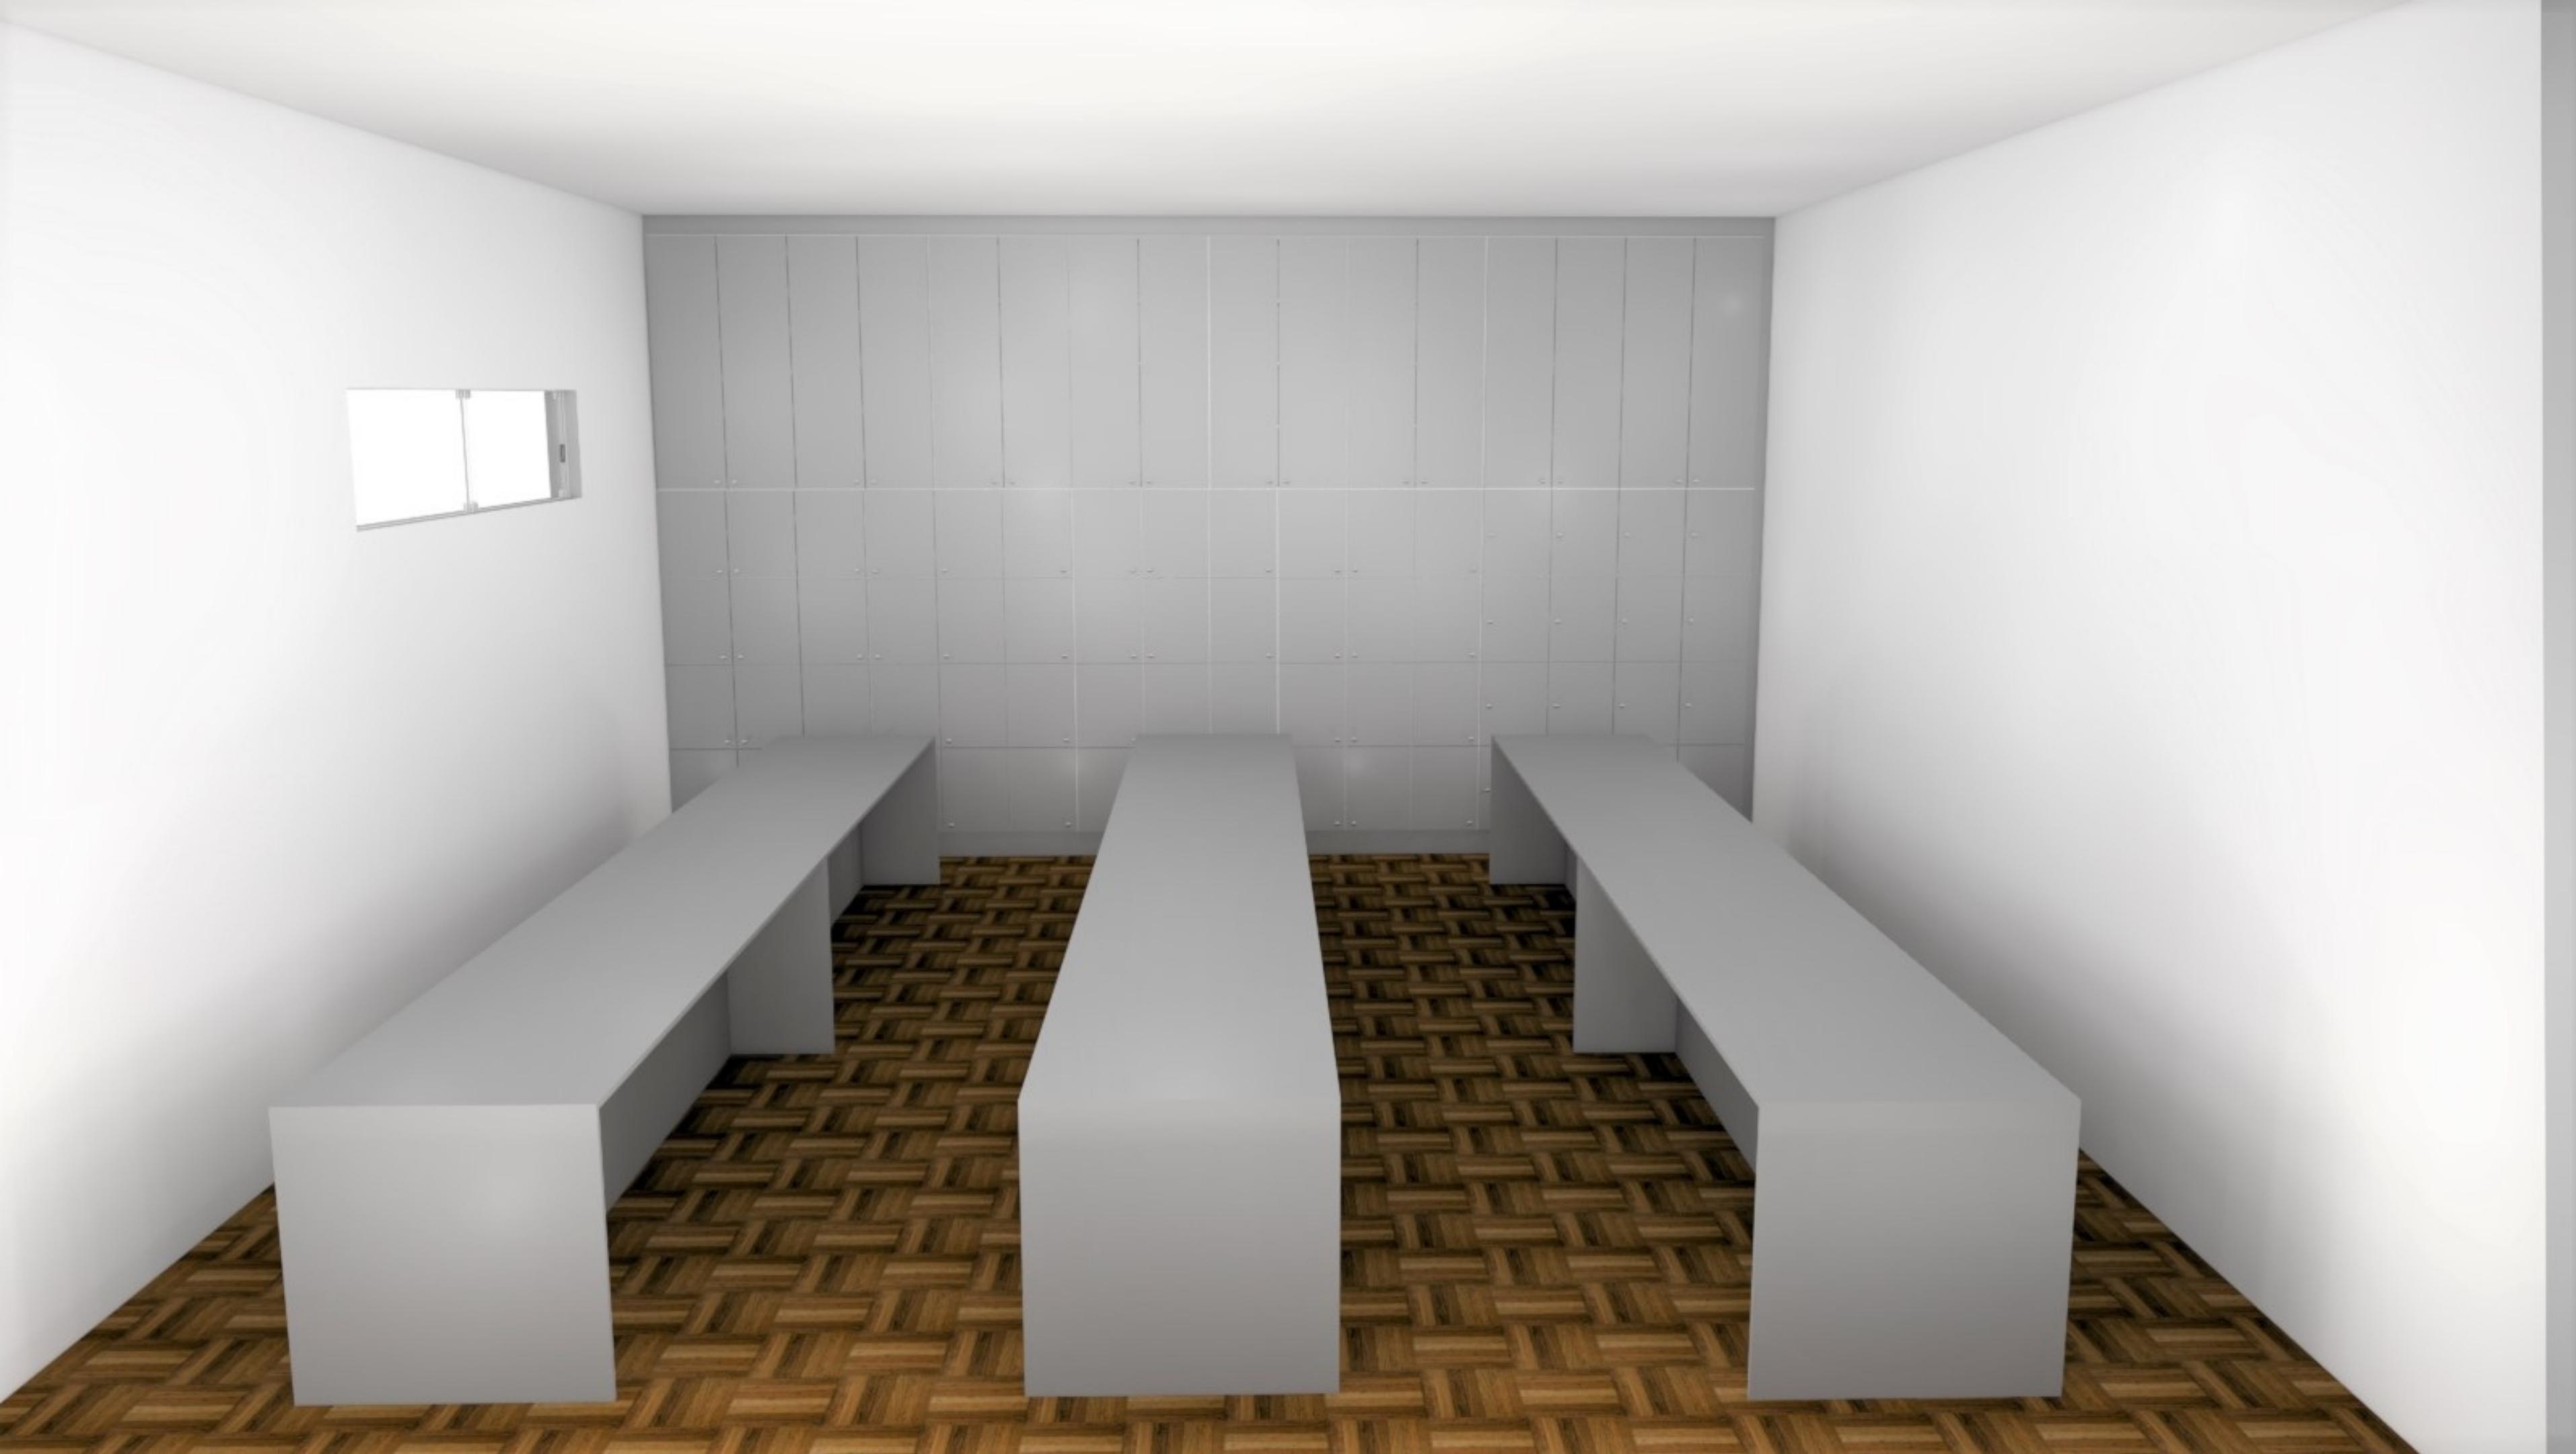





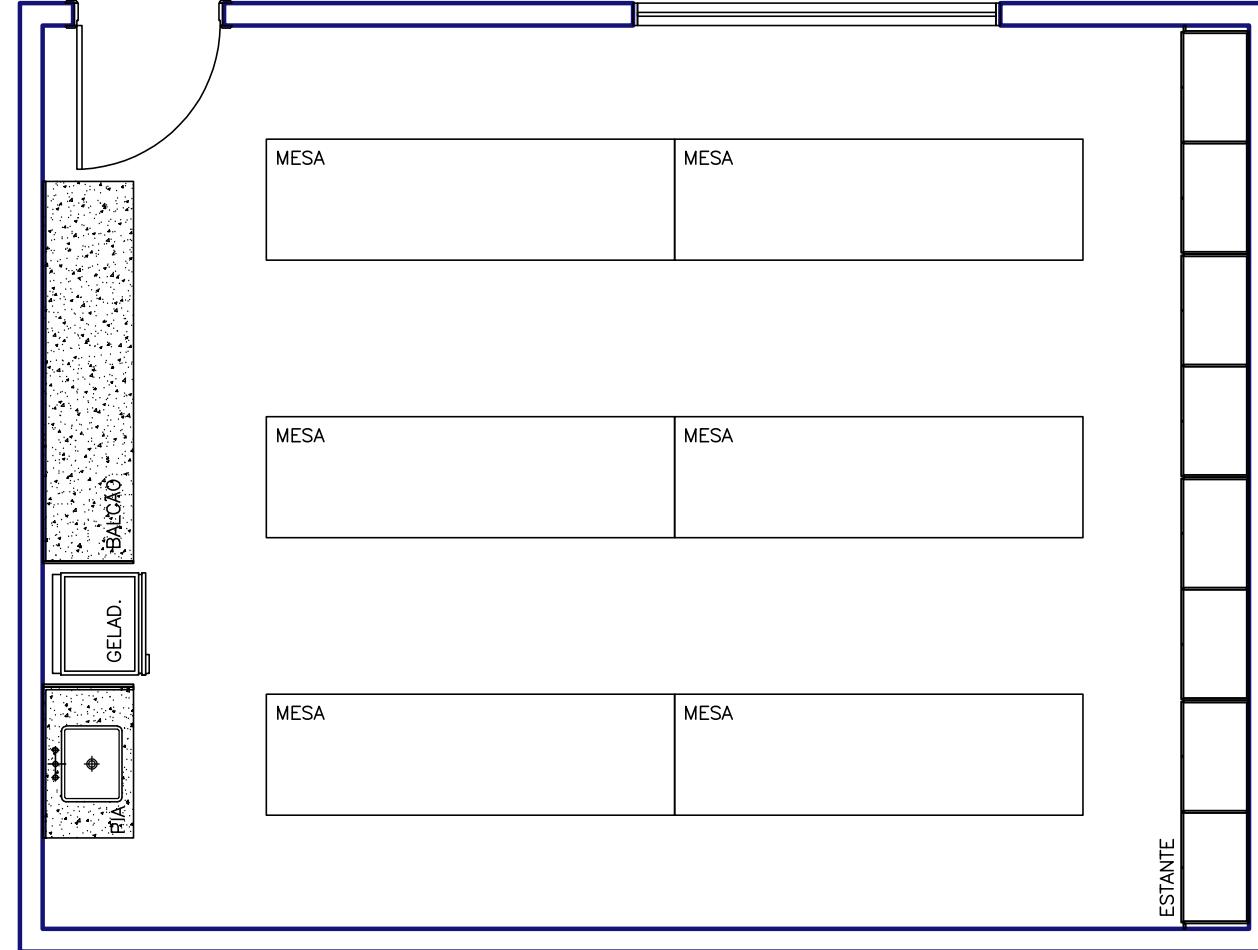


LAYOUT – PLANTA BAIXA

ARQ. SUYANE BECHTOLD  
CAU: A 258674-6  
+55 47 99165-5182

ESCOLA NESTOR MARGARIDA  
ENDEREÇO: RUA TUPINIQUIM, 35 – ARAPONGUINHAS, TIMBÓ  
PROJETO: ARQUITETURA DE INTERIORES  
CONTEUDO: LAYOUT – PLANTA BAIXA

DOCUMENTO: AQ.ENM.002.001  
REVISÃO: R01.2022.05.12  
ESCALA: 1:50  
OBS: CONFERIR MEDIDAS DOS AMBIENTES  
ASSIM COMO DOS ELETRODOMÉSTICOS

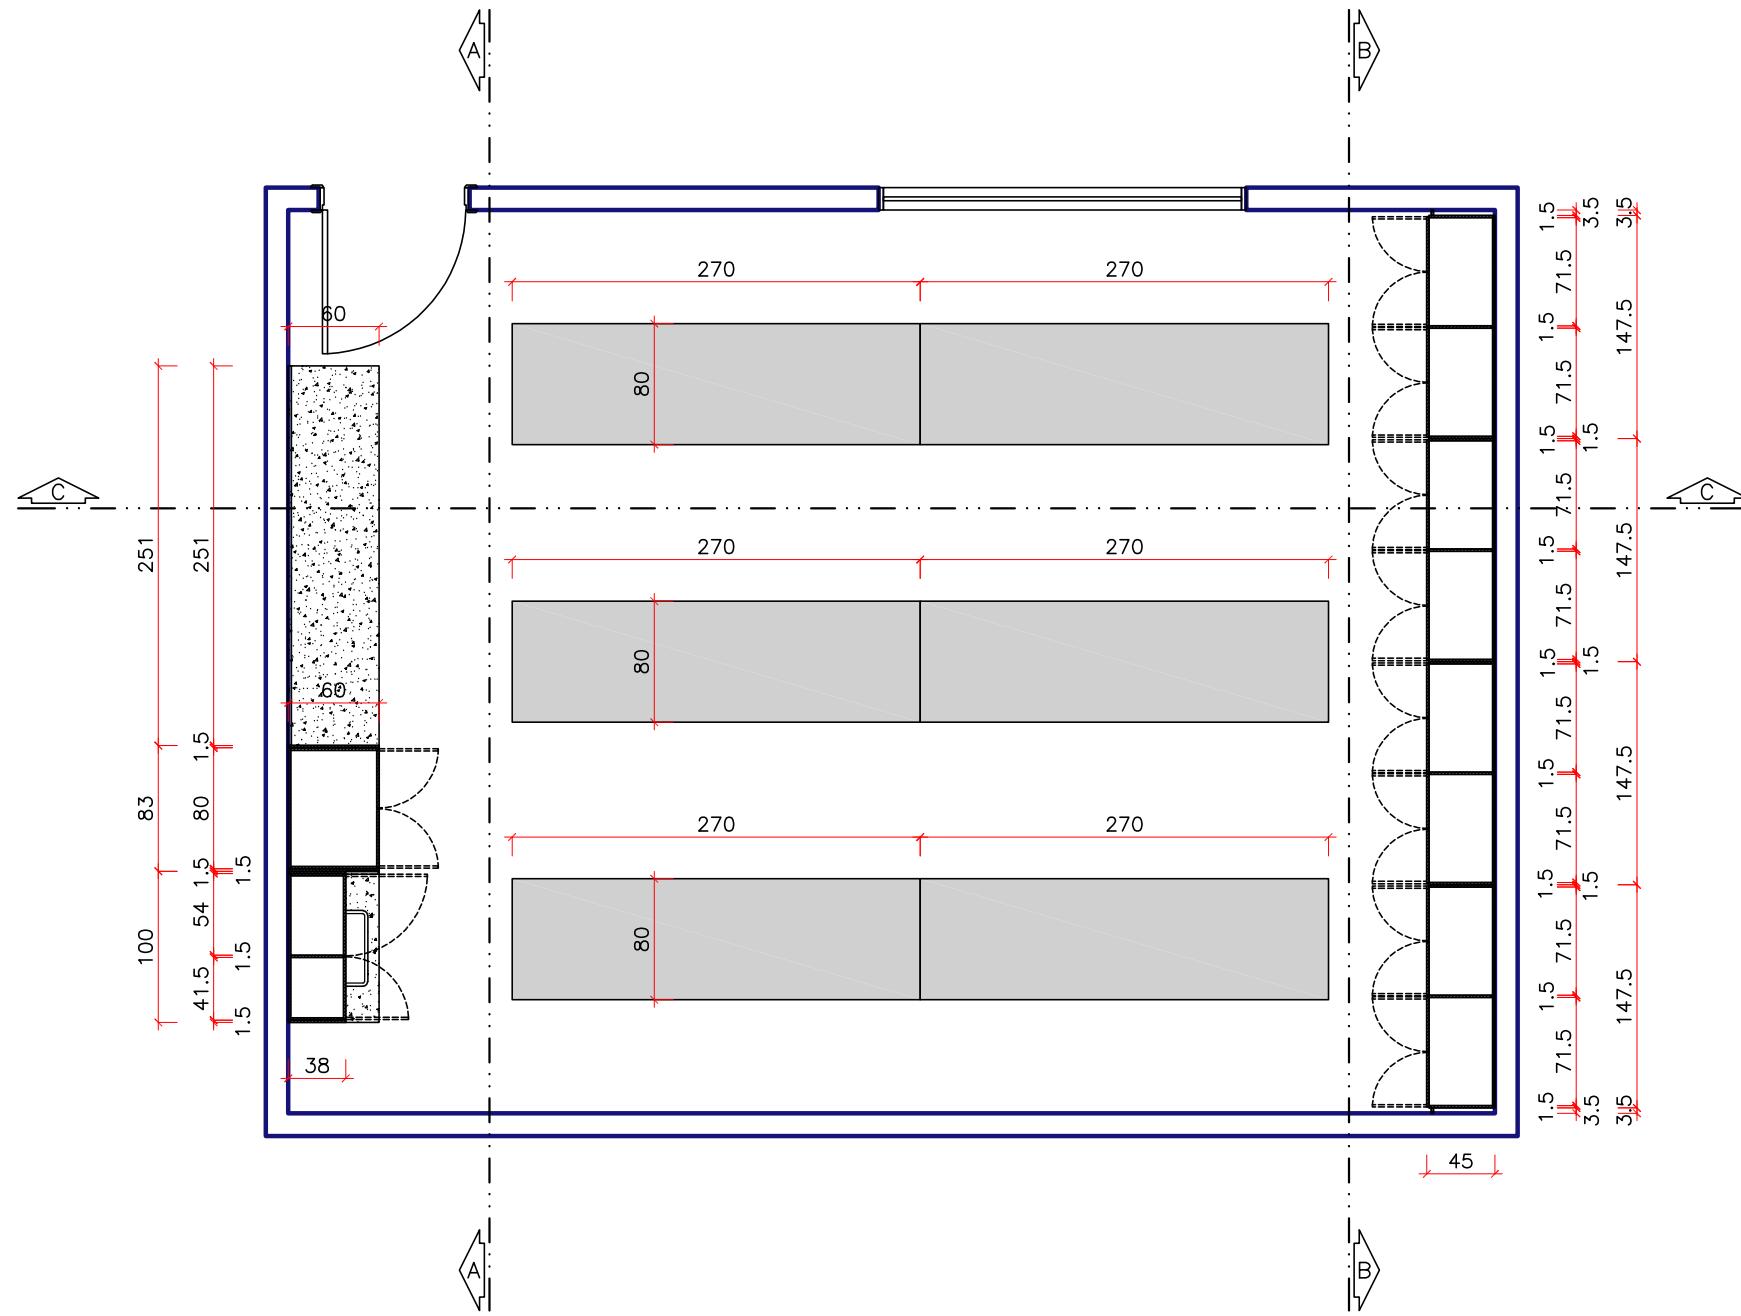


## MOBILIÁRIO – PLANTA BAIXA SUPERIOR

ARQ. SUYANE BECHTOLD  
CAU: A 258674-6  
+55 47 99165-5182

ESCOLA NESTOR MARGARIDA  
ENDEREÇO: RUA TUPINIQIM, 35 – ARAPONGUINHAS, TIMBÓ  
PROJETO: ARQUITETURA DE INTERIORES  
CONTEUDO: MOBILIÁRIO – PLANTA BAIXA SUPERIOR

DOCUMENTO: AQ.ENM.002.002  
REVISÃO: R01.2022.05.12  
ESCALA: 1:50  
OBS: CONFERIR MEDIDAS DOS AMBIENTES  
ASSIM COMO DOS ELETRODOMÉSTICOS

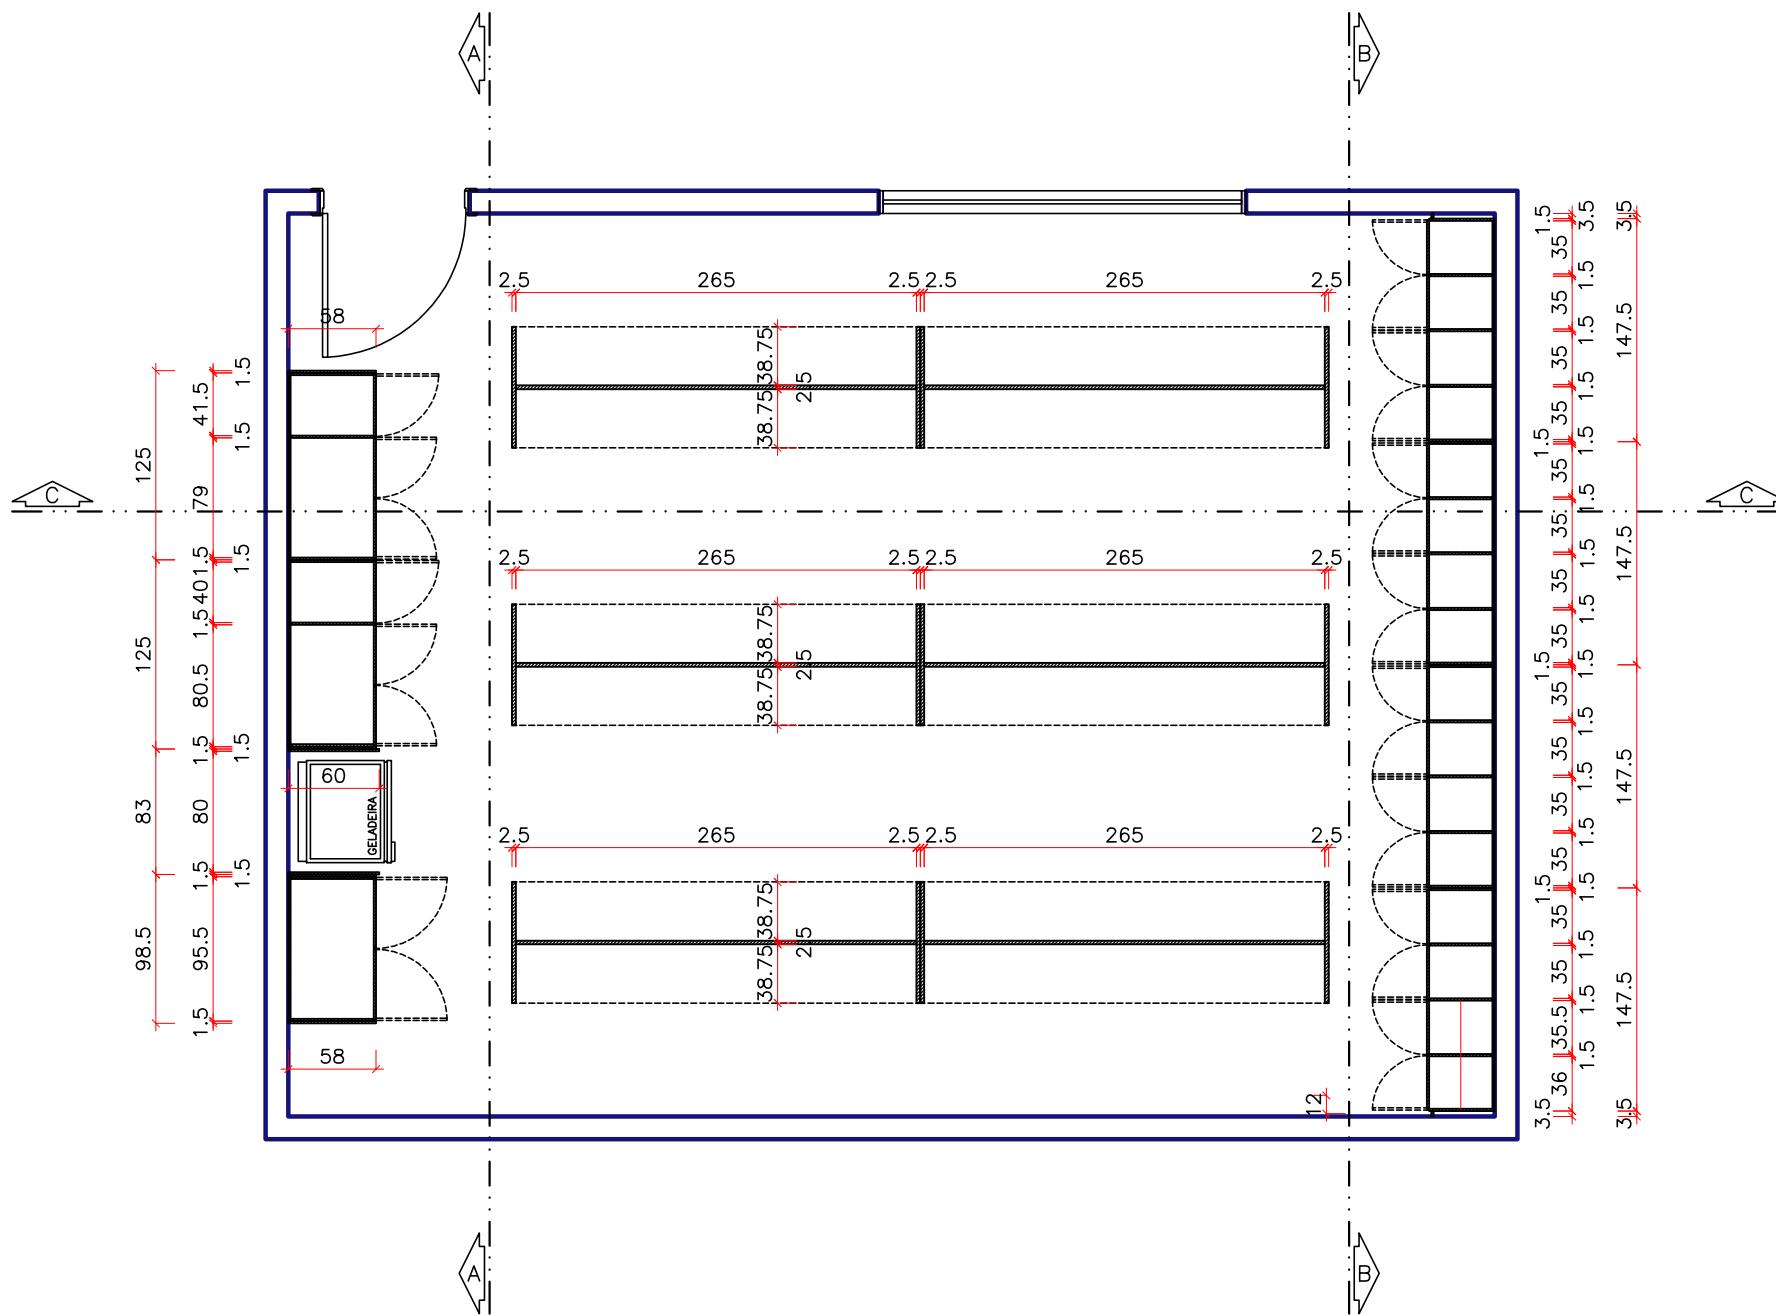

## MOBILIÁRIO – PLANTA BAIXA INFERIOR


ARQ. SUYANE BECHTOLD  
CAU: A 258674-6  
+55 47 99165-5182

ESCOLA NESTOR MARGARIDA  
ENDEREÇO: RUA TUPINIQUIM, 35 – ARAPONGUINHAS, TIMBÓ  
PROJETO: ARQUITETURA DE INTERIORES  
CONTEUDO: MOBILIÁRIO – PLANTA BAIXA INFERIOR

DOCUMENTO: AQ.ENM.002.003  
REVISÃO: R01.2022.05.12  
ESCALA: 1:50  
OBS: CONFERIR MEDIDAS DOS AMBIENTES  
      ASSIM COMO DOS ELETRODOMÉSTICOS

- MÓVEL DA COZINHA COM ARMÁRIOS INFERIORES, SUPERIORES E NICHO PARA GELADEIRA E MICROONDAS.
  - ACABAMENTO EXTERNO: CINZA URBAN - GUARARAPES
  - ACABAMENTO INTERNO: BRANCO TX

**- TAMPO, RODAPIA E SÓCULO EM GRANITO  
BRANCO PORTINARI**

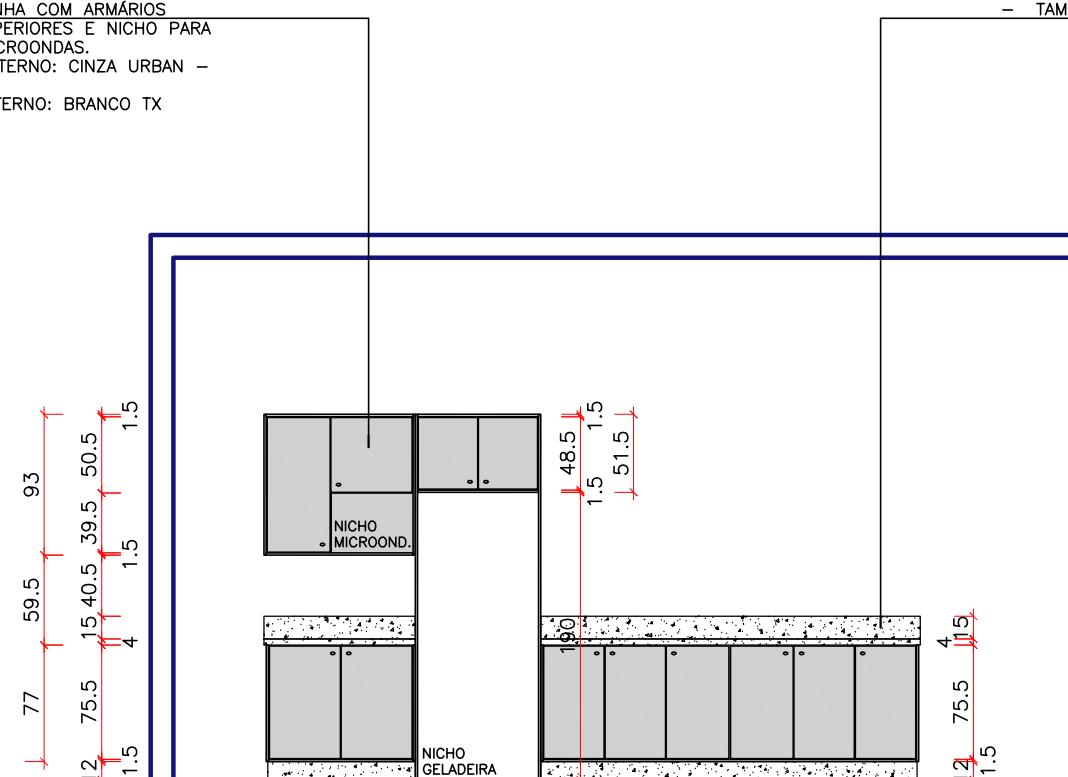


## MOBILIÁRIO – ELEVACÃO A

ARQ. SUYANE BECHTOLD  
CAU: A 258674-6  
+55 47 99165-5182

ESCOLA NESTOR MARGARIDA  
ENDEREÇO: RUA TUPINIQUIM, 35 – ARAPONGUINHAS, TIMBÓ  
PROJETO: ARQUITETURA DE INTERIORES  
CONTEUDO: MOBILIÁRIO – ELEVAÇÃO A

DOCUMENTO: AQ.ENM.002.004  
REVISÃO: R01.2022.05.12  
ESCALA: 1:50  
OBS: CONFERIR MEDIDAS DOS AMBIENTES  
ASSIM COMO DOS ELETRODOMÉSTICOS

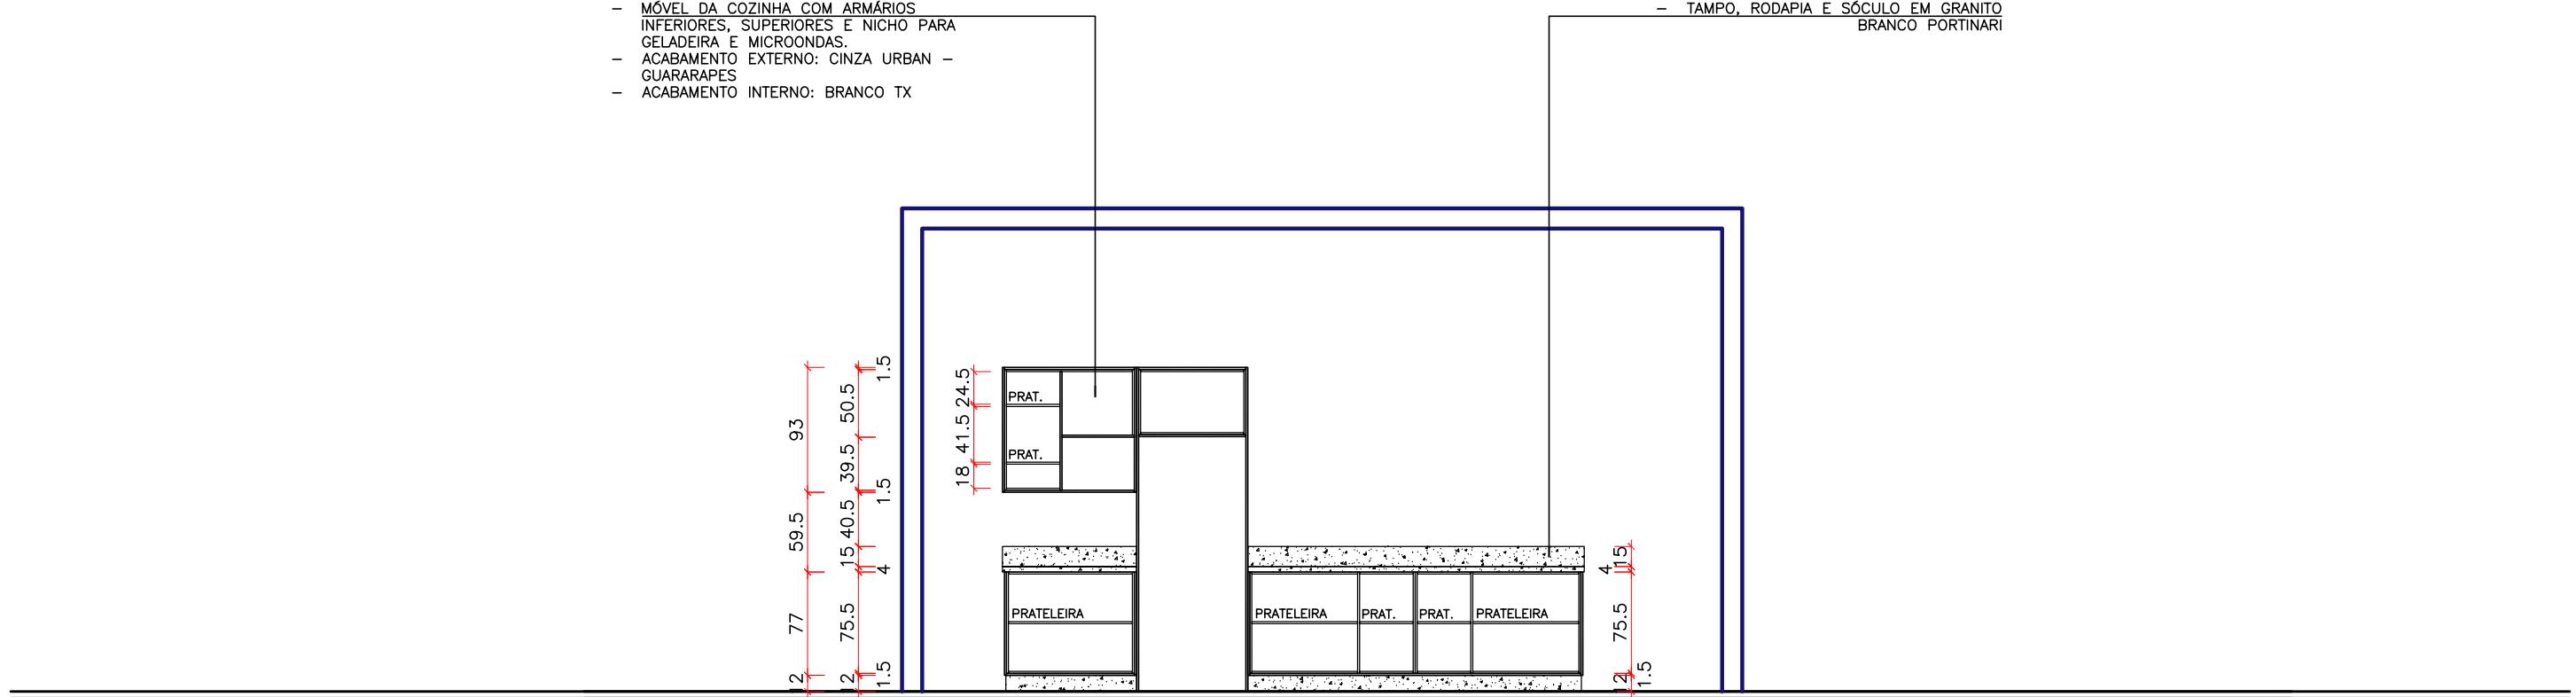


## MOBILIÁRIO – ELEVAÇÃO A – INTERNO

ARQ. SUYANE BECHTOLD  
CAU: A 258674-6  
+55 47 99165-5182

ESCOLA NESTOR MARGARIDA  
ENDEREÇO: RUA TUPINIQUIM, 35 – ARAPONGUINHAS, TIMBÓ  
PROJETO: ARQUITETURA DE INTERIORES  
CONTEUDO: MOBILIÁRIO – ELEVAÇÃO A – INTERNO

DOCUMENTO: AQ.ENM.002.005  
REVISÃO: R01.2022.05.12  
ESCALA: 1:50  
OBS: CONFERIR MEDIDAS DOS AMBIENTES ASSIM COMO DOS ELETRODOMÉSTICOS

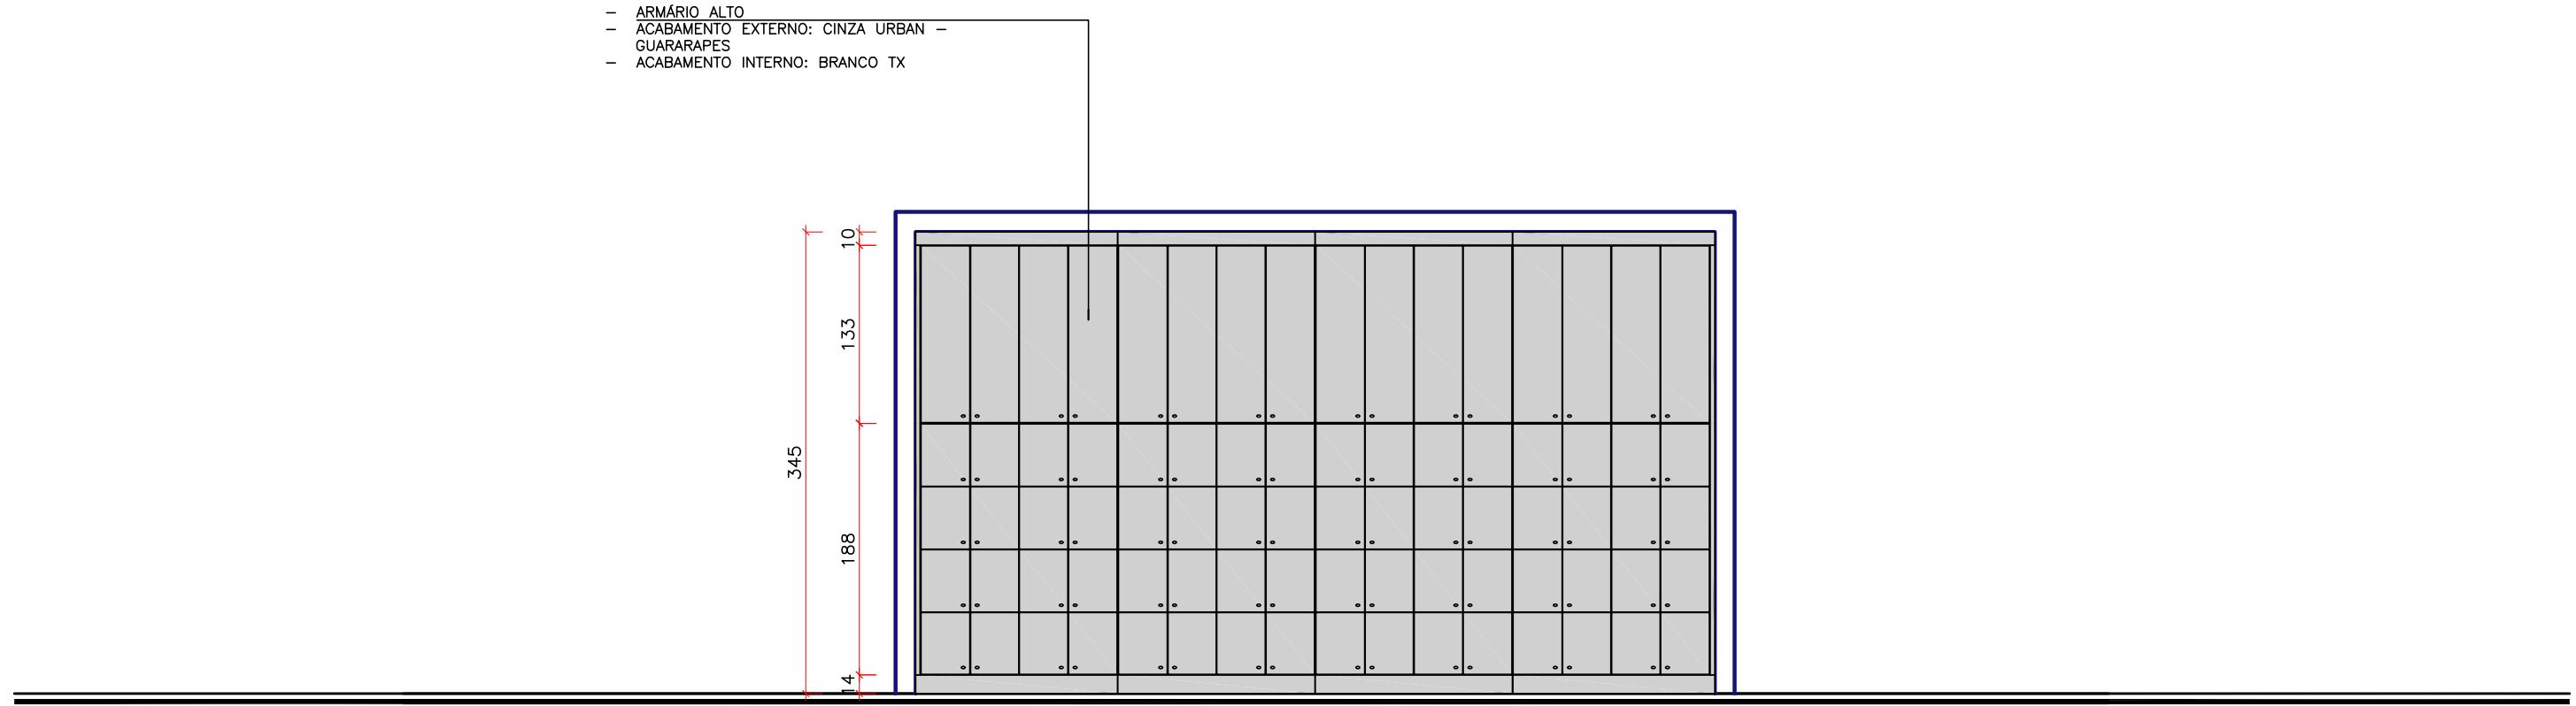


## MOBILIÁRIO – ELEVAÇÃO B

ARQ. SUYANE BECHTOLD  
CAU: A 258674-6  
+55 47 99165-5182

ESCOLA NESTOR MARGARIDA  
ENDEREÇO: RUA TUPINIQUIM, 35 – ARAPONGUINHAS, TIMBÓ  
PROJETO: ARQUITETURA DE INTERIORES  
CONTEUDO: MOBILIÁRIO – ELEVAÇÃO B

DOCUMENTO: AQ.ENM.002.006  
REVISÃO: R01.2022.05.12  
ESCALA: 1:50  
OBS: CONFERIR MEDIDAS DOS AMBIENTES  
ASSIM COMO DOS ELETRODOMÉSTICOS

- **ARMÁRIO ALTO**
  - ACABAMENTO EXTERNO: CINZA URBAN  
GUARARAPES
  - ACABAMENTO INTERNO: BRANCO TX

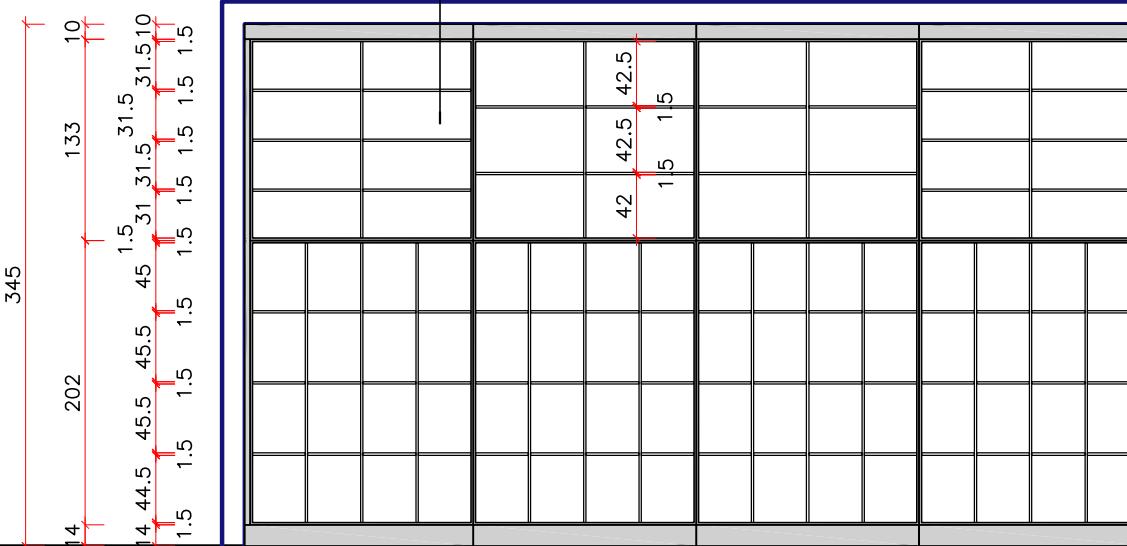


## MOBILIÁRIO – ELEVAÇÃO B – INTERNO

ARQ. SUYANE BECHTOLD  
CAU: A 258674-6  
+55 47 99165-5182

ESCOLA NESTOR MARGARIDA  
ENDEREÇO: RUA TUPINIQUIM, 35 – ARAPONGUINHAS, TIMBÓ  
PROJETO: ARQUITETURA DE INTERIORES  
CONTEUDO: MOBILIÁRIO – ELEVAÇÃO B – INTERNO

DOCUMENTO: AQ.ENM.002.007  
REVISÃO: R01.2022.05.12  
ESCALA: 1:50  
OBS: CONFERIR MEDIDAS DOS AMBIENTES  
ASSIM COMO DOS ELETRODOMÉSTICOS

- MESA COM DIVISÓRIA NO MEIO E PÉS LATERAIS
- ACABAMENTO: CINZA URBAN – GUARARAPES

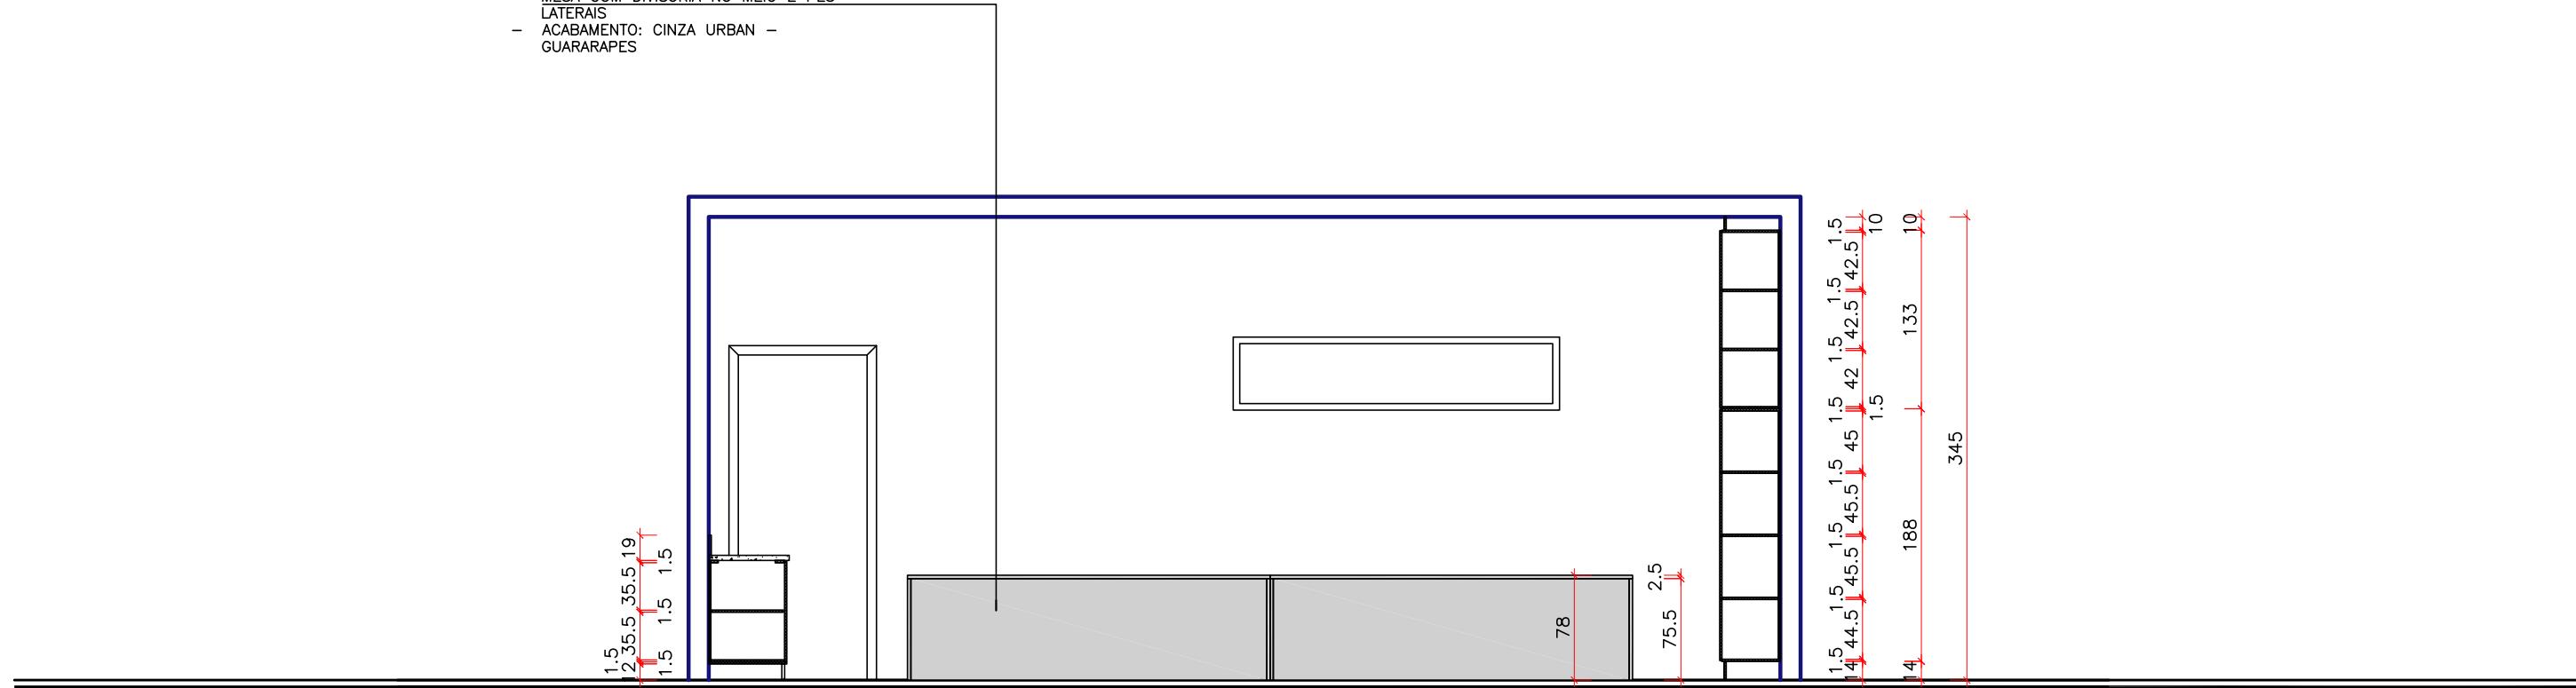

## MOBILIÁRIO – ELEVAÇÃO C

ARQ. SUYANE BECHTOLD  
CAU: A 258674-6  
+55 47 99165-5182

ESCOLA NESTOR MARGARIDA  
ENDEREÇO: RUA TUPINIQUIM, 35 – ARAPONGUINHAS, TIMBÓ  
PROJETO: ARQUITETURA DE INTERIORES  
CONTEUDO: MOBILIÁRIO – ELEVAÇÃO C

DOCUMENTO: AQ.ENM.002.008  
REVISÃO: R01.2022.05.12  
ESCALA: 1:50  
OBS: CONFERIR MEDIDAS DOS AMBIENTES  
ASSIM COMO DOS ELETRODOMÉSTICOS