


Planta baixa  
Escala 1:50

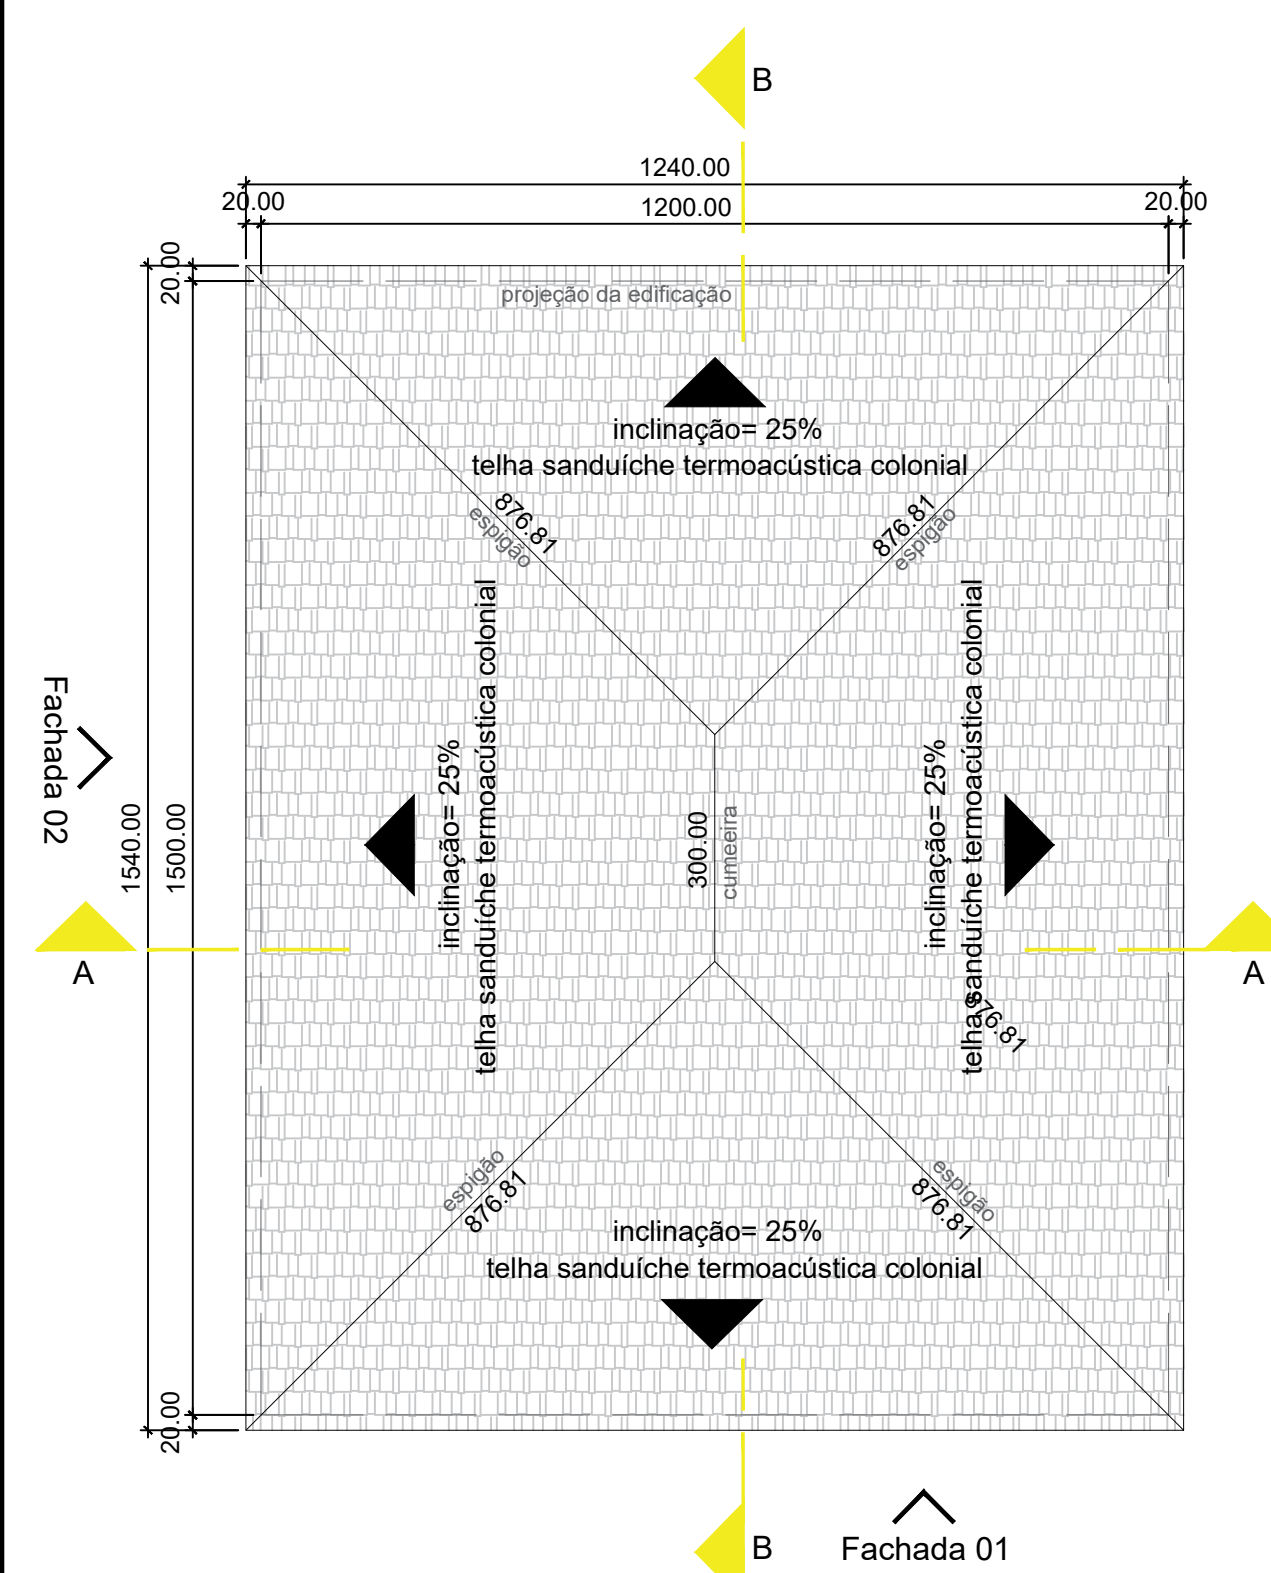

Planta de cobertura  
Escala 1:100

Carimbos:

Assinatura Proprietário

Assinatura Responsável Técnico

Secretaria de Planejamento

Proprietário:

UPE - PRIMAVERA

Obra:

Endereço:

Rua Escócia - Nações - Timbó - SC

Projeto:

Planta Baixa e Planta de Cobertura

Resp. Projeto:

Data:

OUT/2022

Escala:


Indicada

Área :


180,00m²

Prancha:


ARQ.01

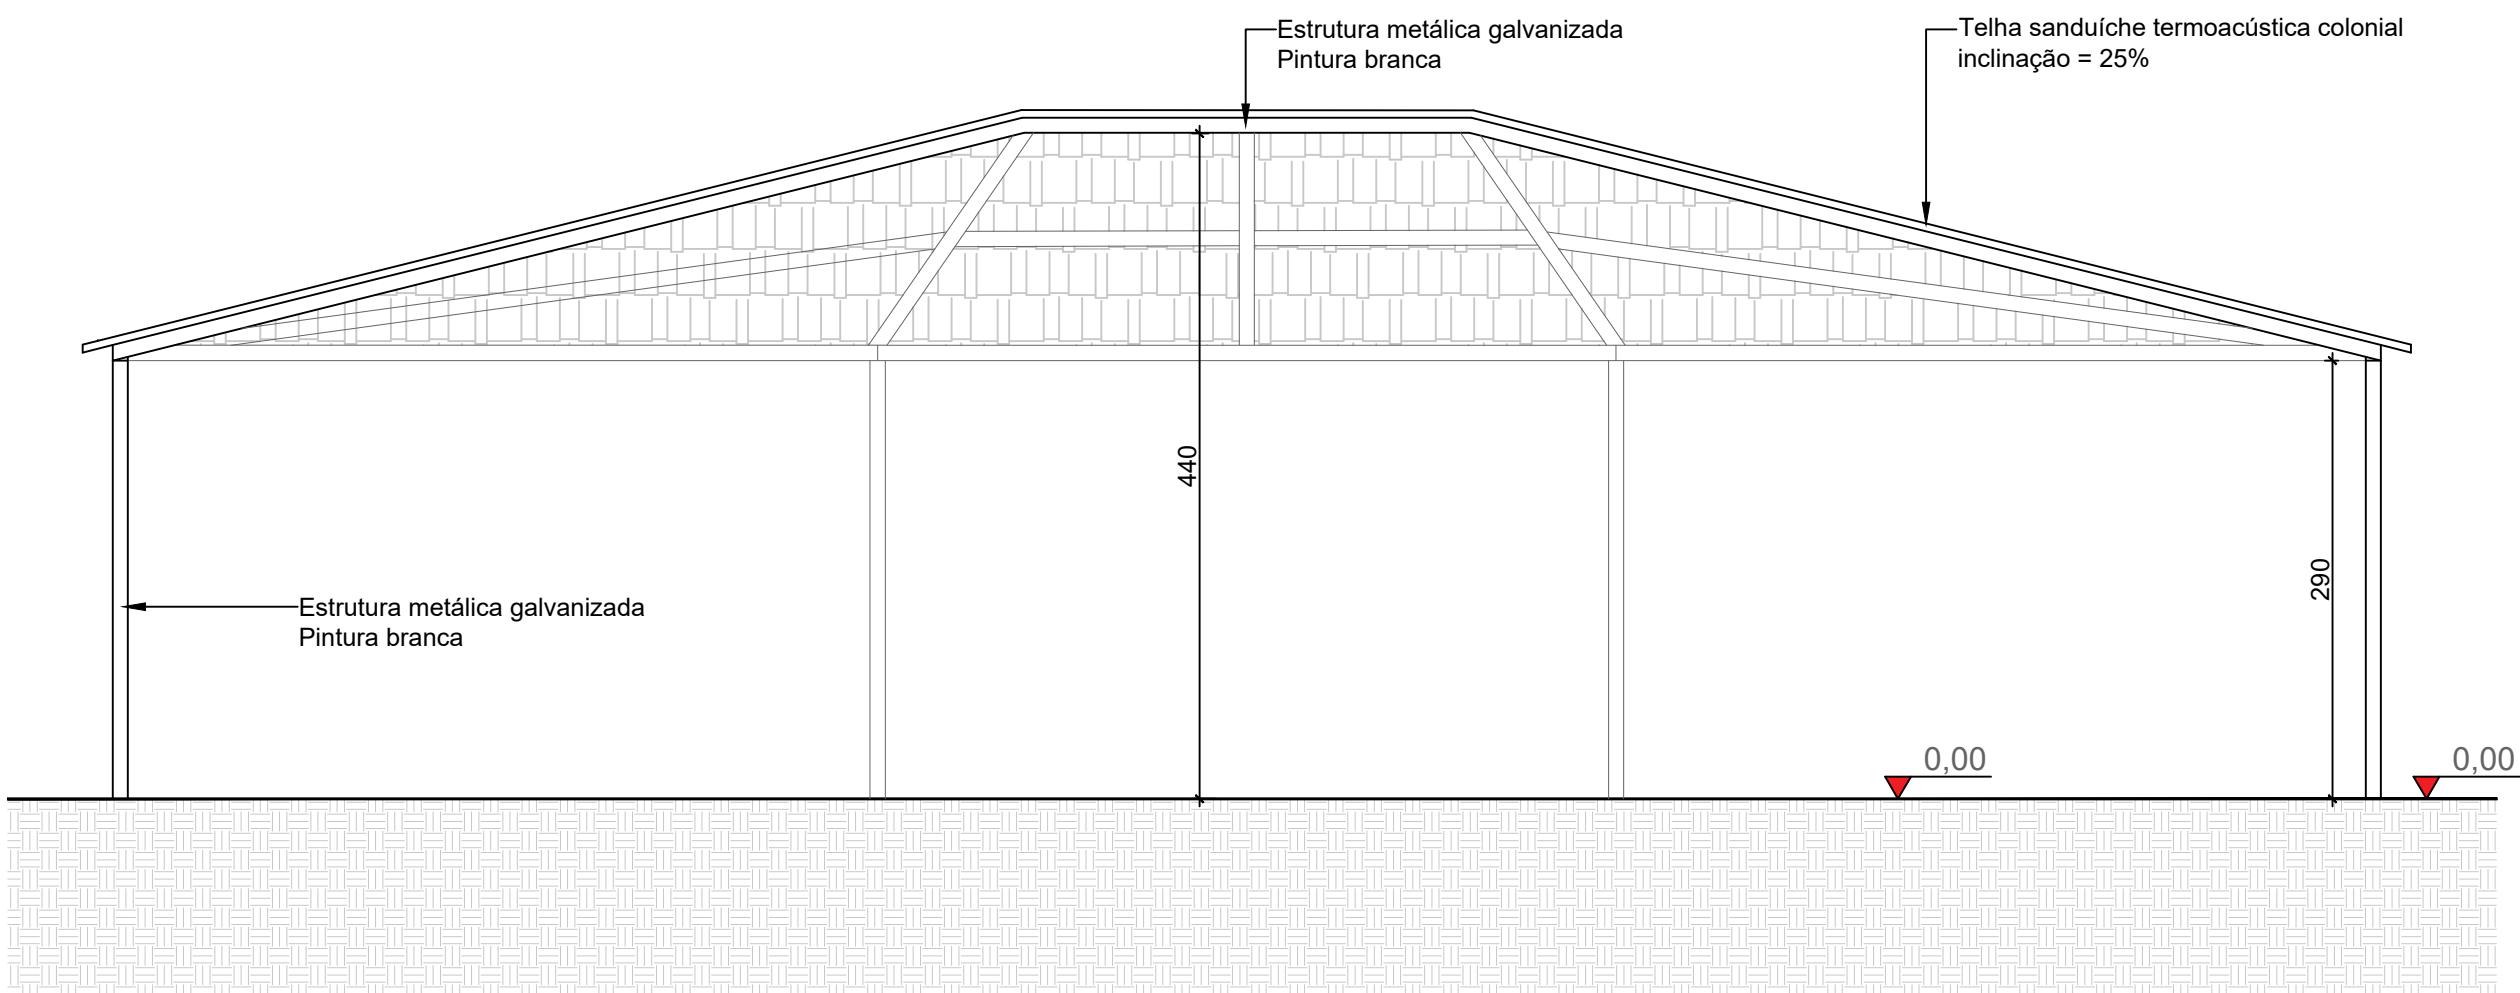


Corte BB  
Escala 1:50

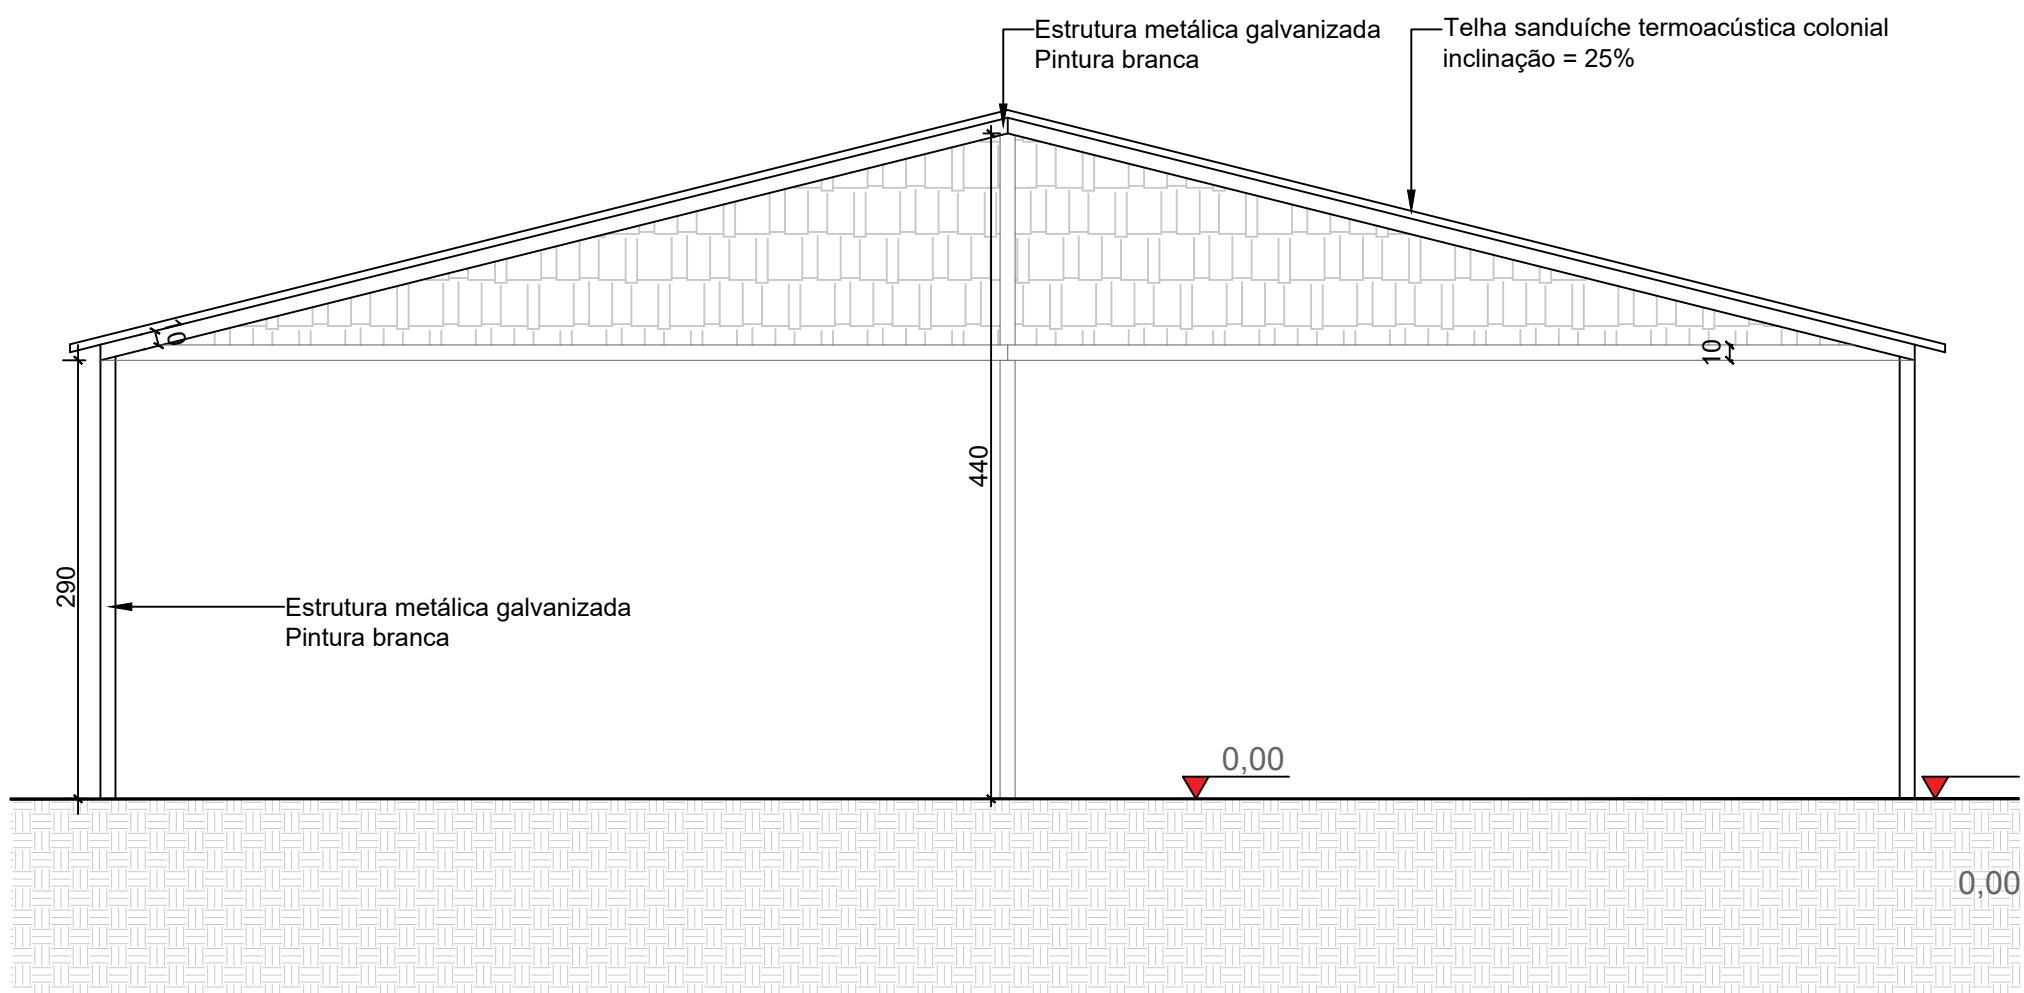

Corte AA  
Escala 1:50

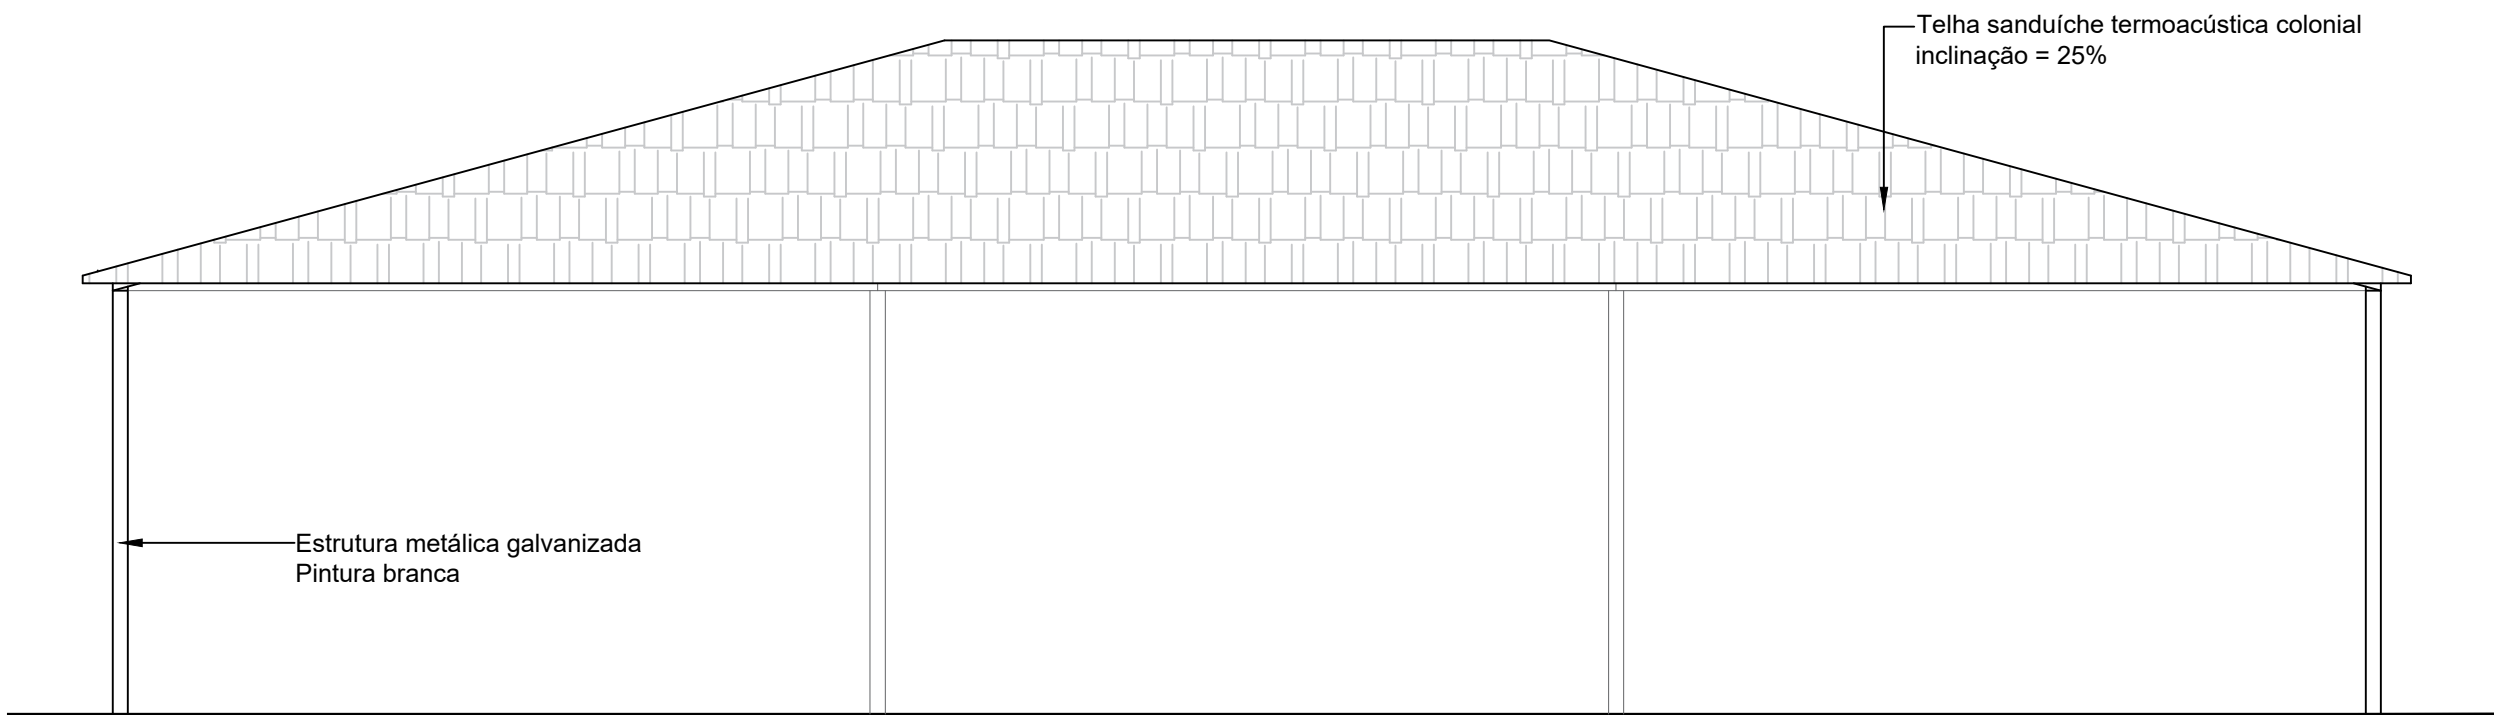

Fachada 02  
Escala 1:50

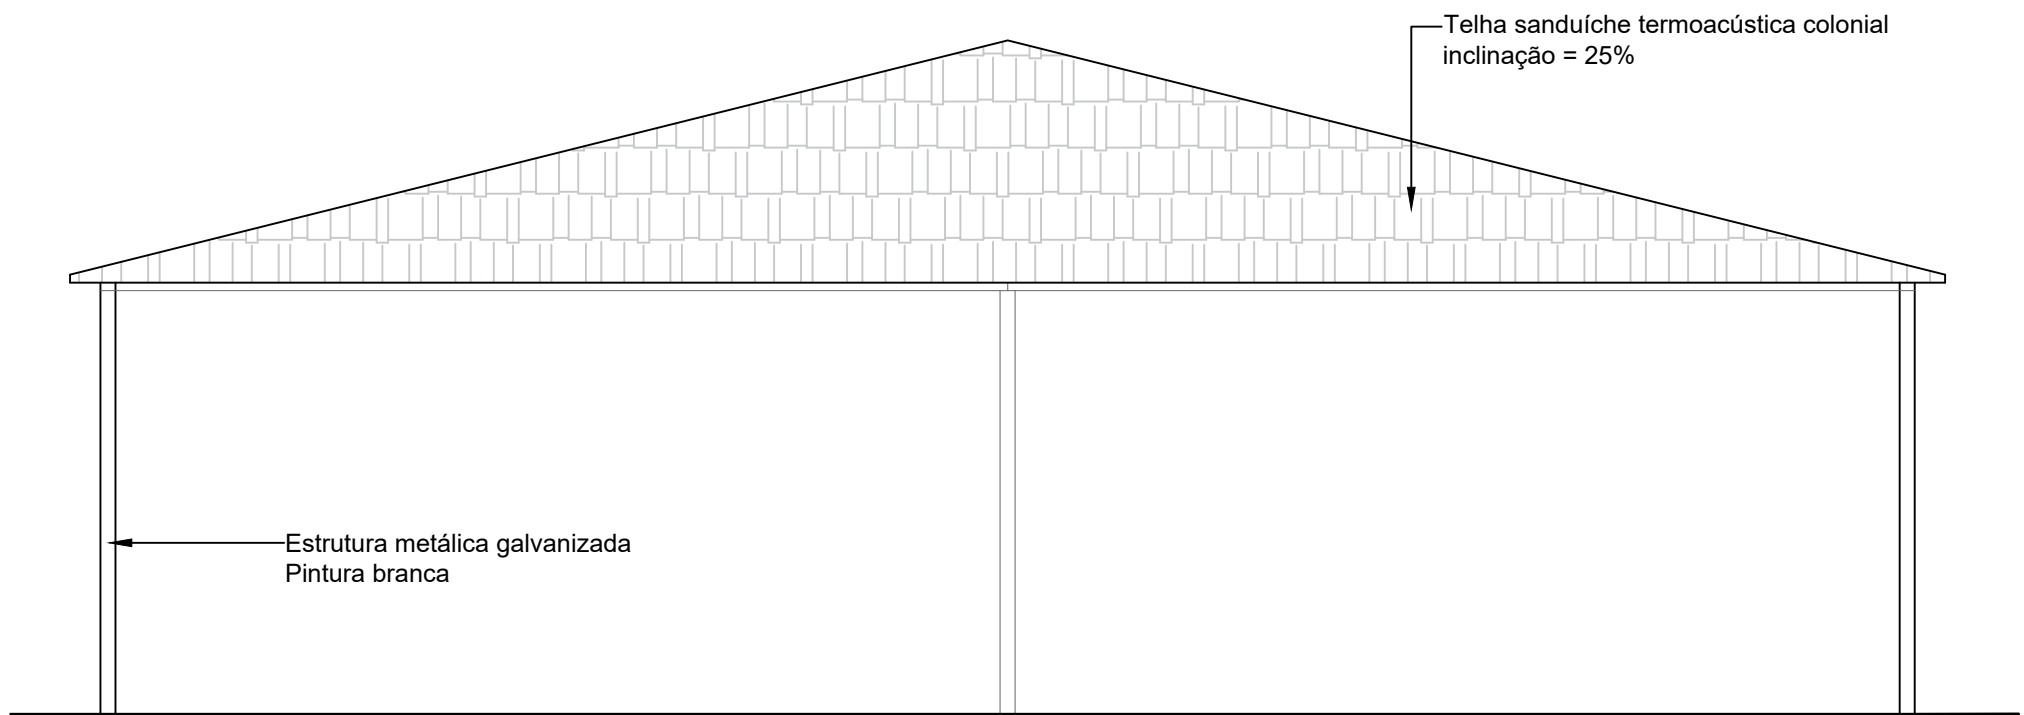

Fachada 01  
Escala 1:50

Carimbos:

Assinatura Proprietário Assinatura Responsável Técnico

	Secretaria de Planejamento			
	Proprietário: UPE - PRIMAVERA			
	Obra:			
	Endereço: Rua Escócia - Nações - Timbó - SC			
	Projeto: Cortes e Fachadas			
Resp. Projeto:				
Data: OUT/2022	Escala: Indicada	Área : 180,00m²	Prancha: ARQ.02	