




COBERTURA
ESCALA: 1/75

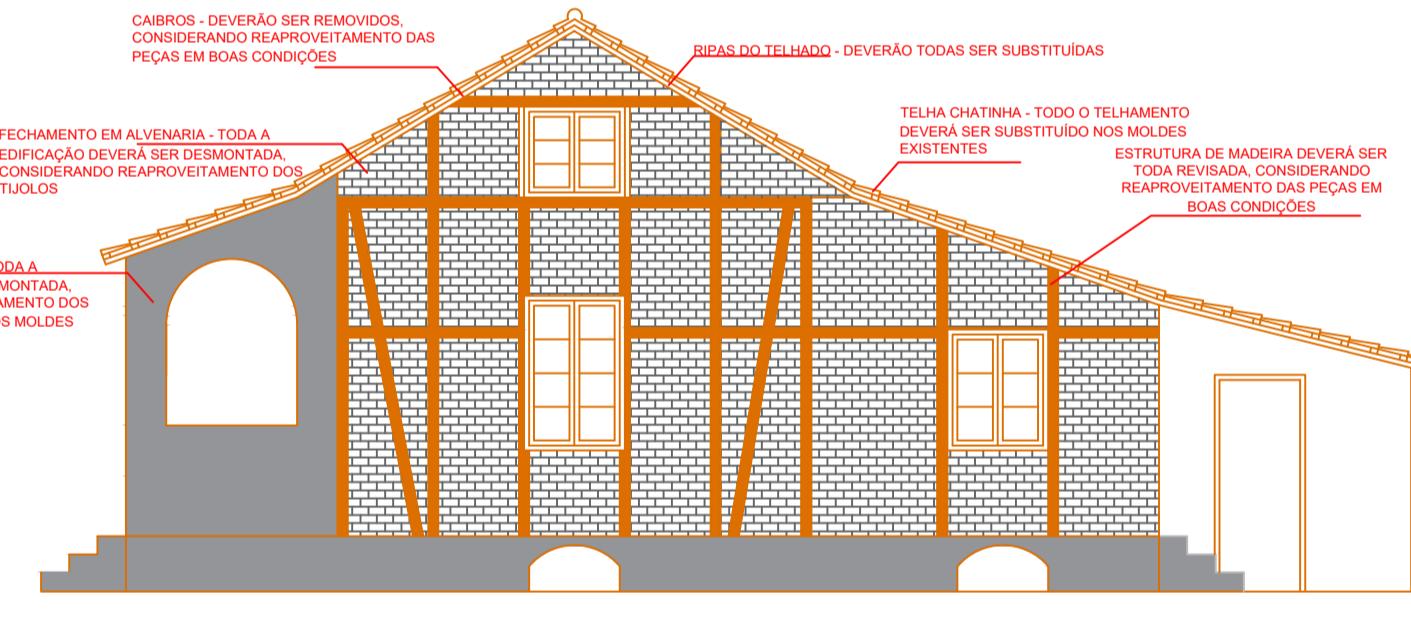


ELEVACAO LATERAL
ESCALA: 1/75

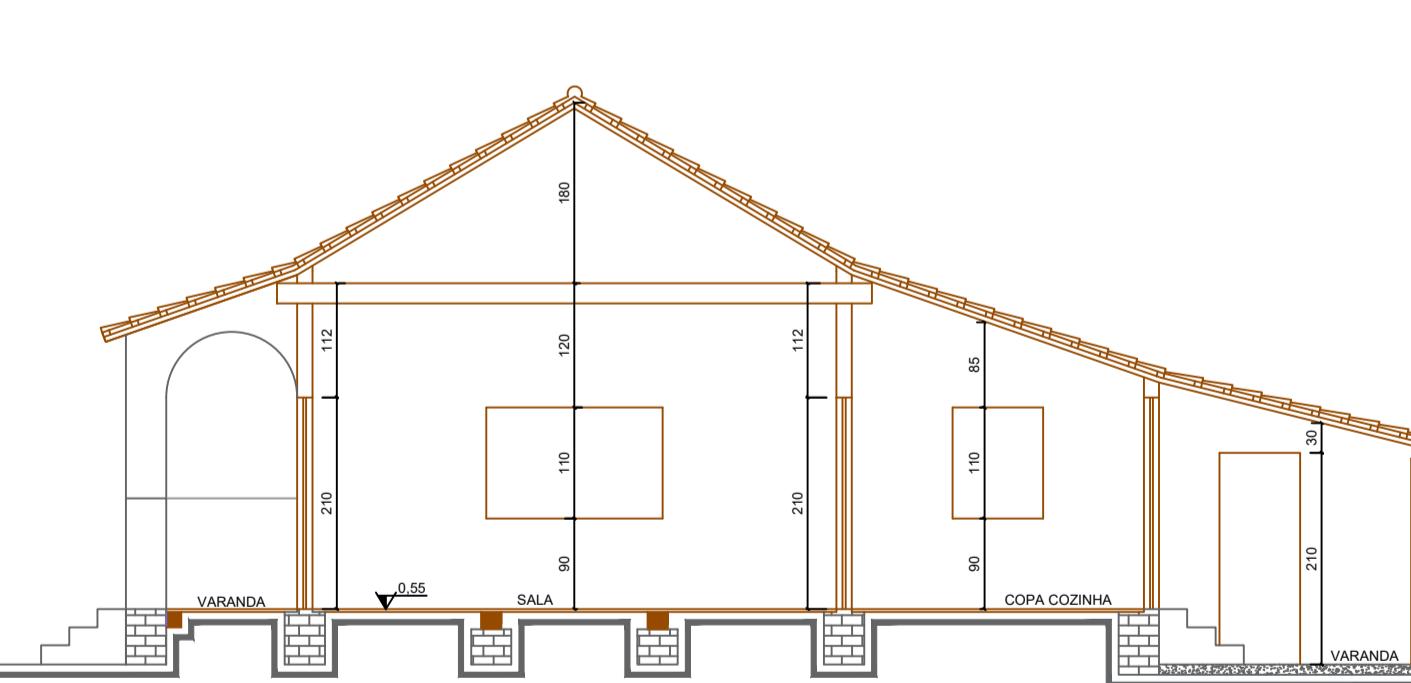

CORTE AA
ESCALA: 1/75

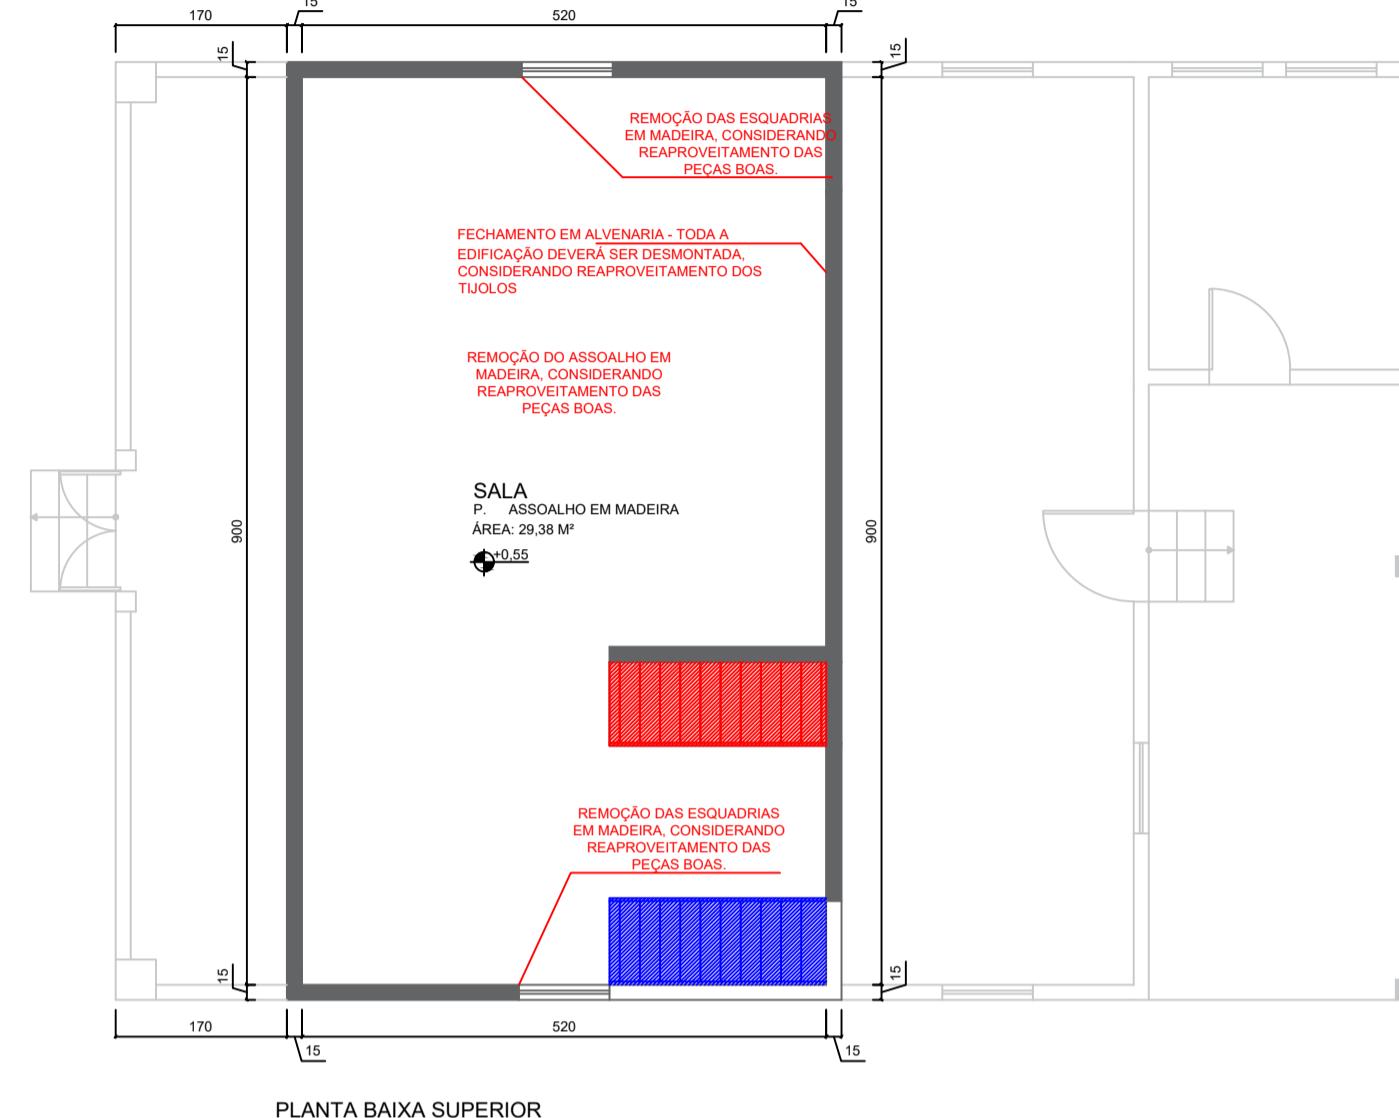

PLANTA BAIXA SUPERIOR
ÁREA: 51,15 M²

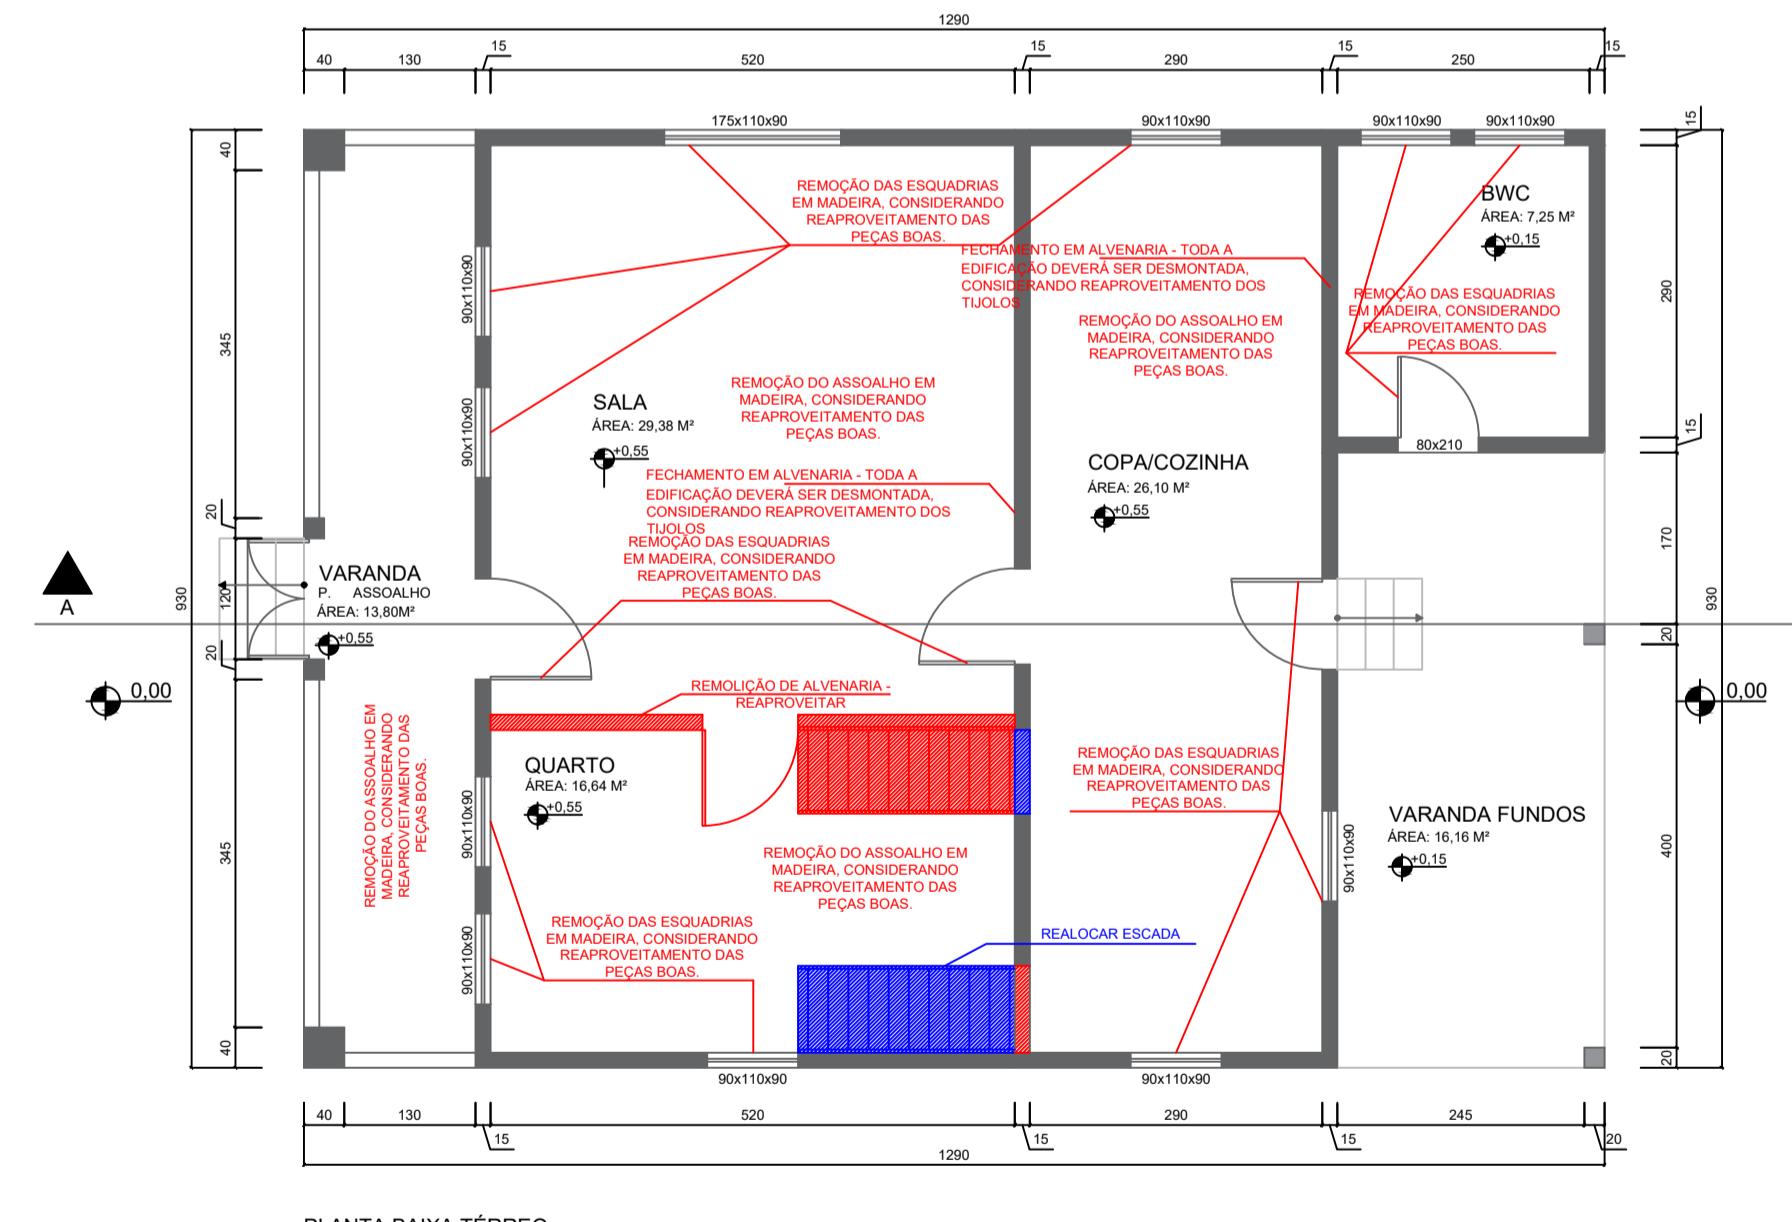

PLANTA BAIXA TÉRREO
ÁREA: 119,97 M²

