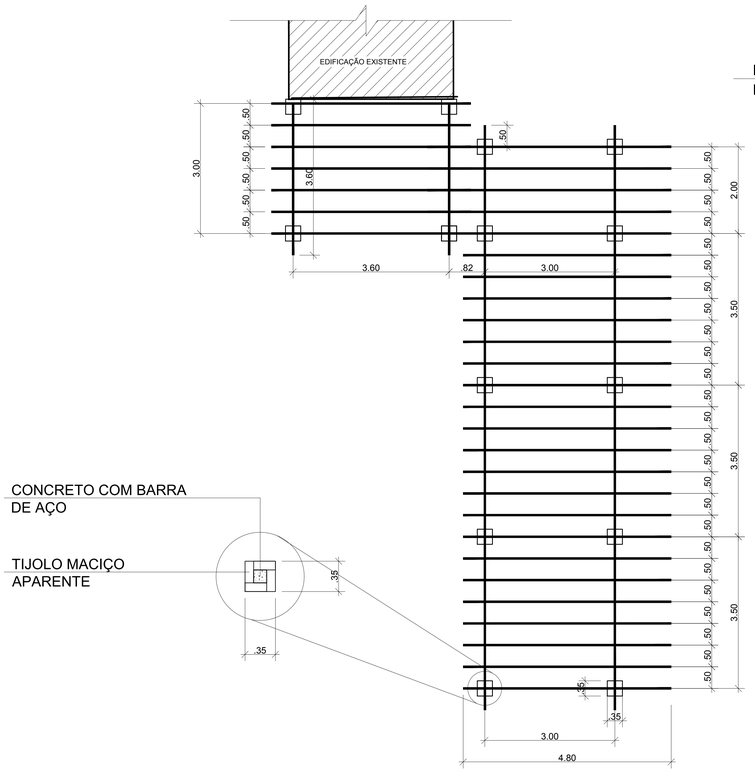

PLANTA BAIXA

ESCALA 1/50

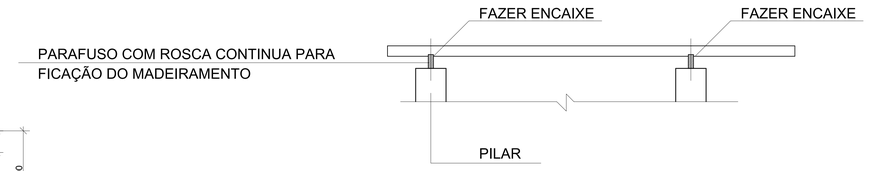

DETALHE SUPERIOR ENCAIXE

ESCALA 1/25

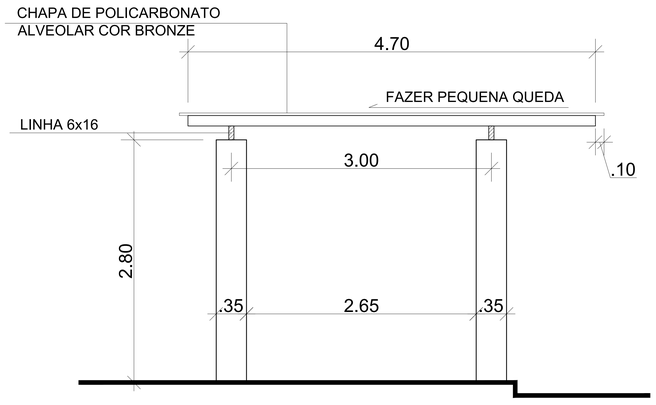

OBS - AS MADEIRAS DEVEM SER PLAINADAS

CORTE

ESCALA 1/25

Carimbos:

PREFEITURA DE TIMBÓ

SEPLAN

SECRETARIA MUNICIPAL DE PLANEJAMENTO

Obra: NEI SONHO DE CRIANÇA
Ampliação de Alvenaria e Reforma

Endereço: Rua Itapema
Bairro Quintino - Timbó - SC

Projeto: PERGOLADO - DETALHES

Resp. Técnico Projeto:

Data:	Escala:	Área:	Prancha:
JUN./2018	INDICADA	57,08m²	**PERG.01**