




1 PLANTA BAIXA
ESCALA: 1:9

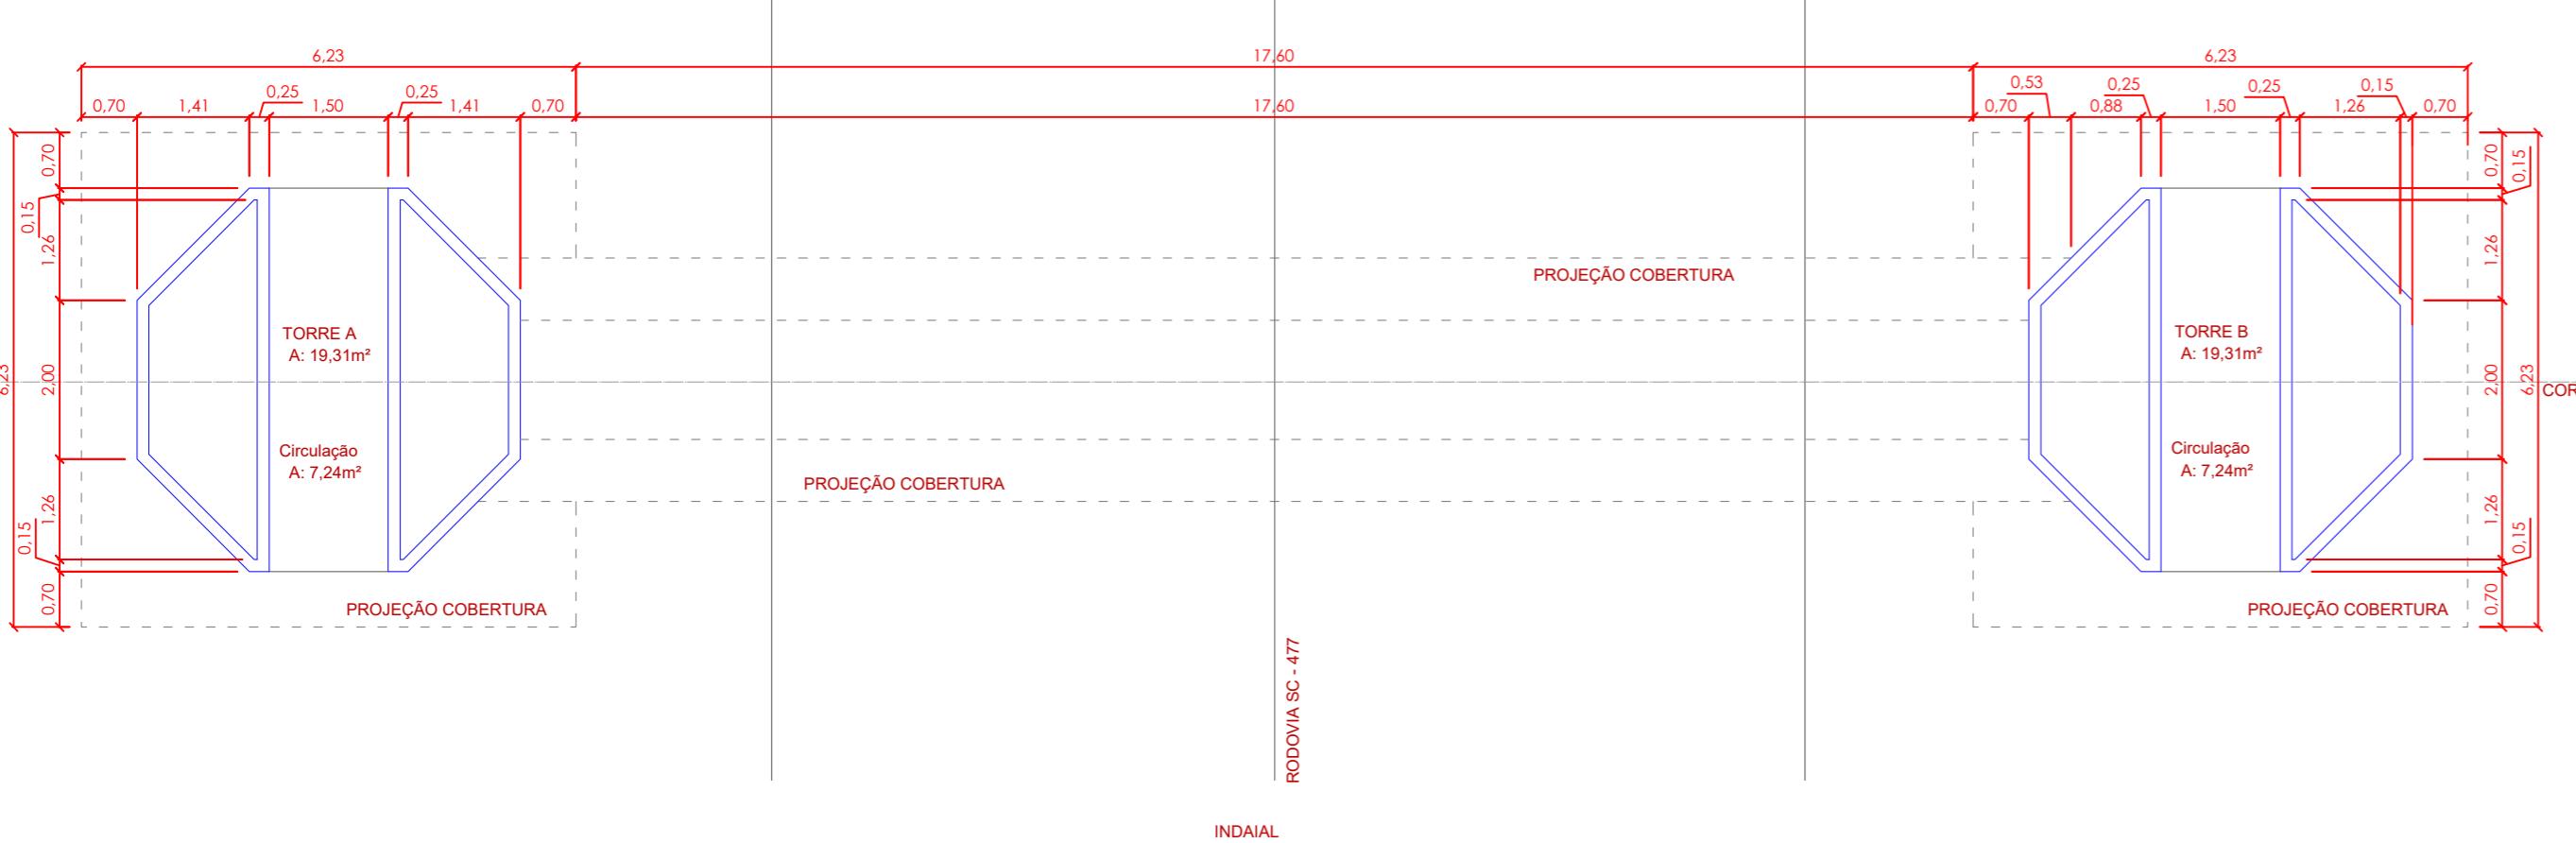

2) PLANTA DE COBERTURA
ESCALA: 1:9

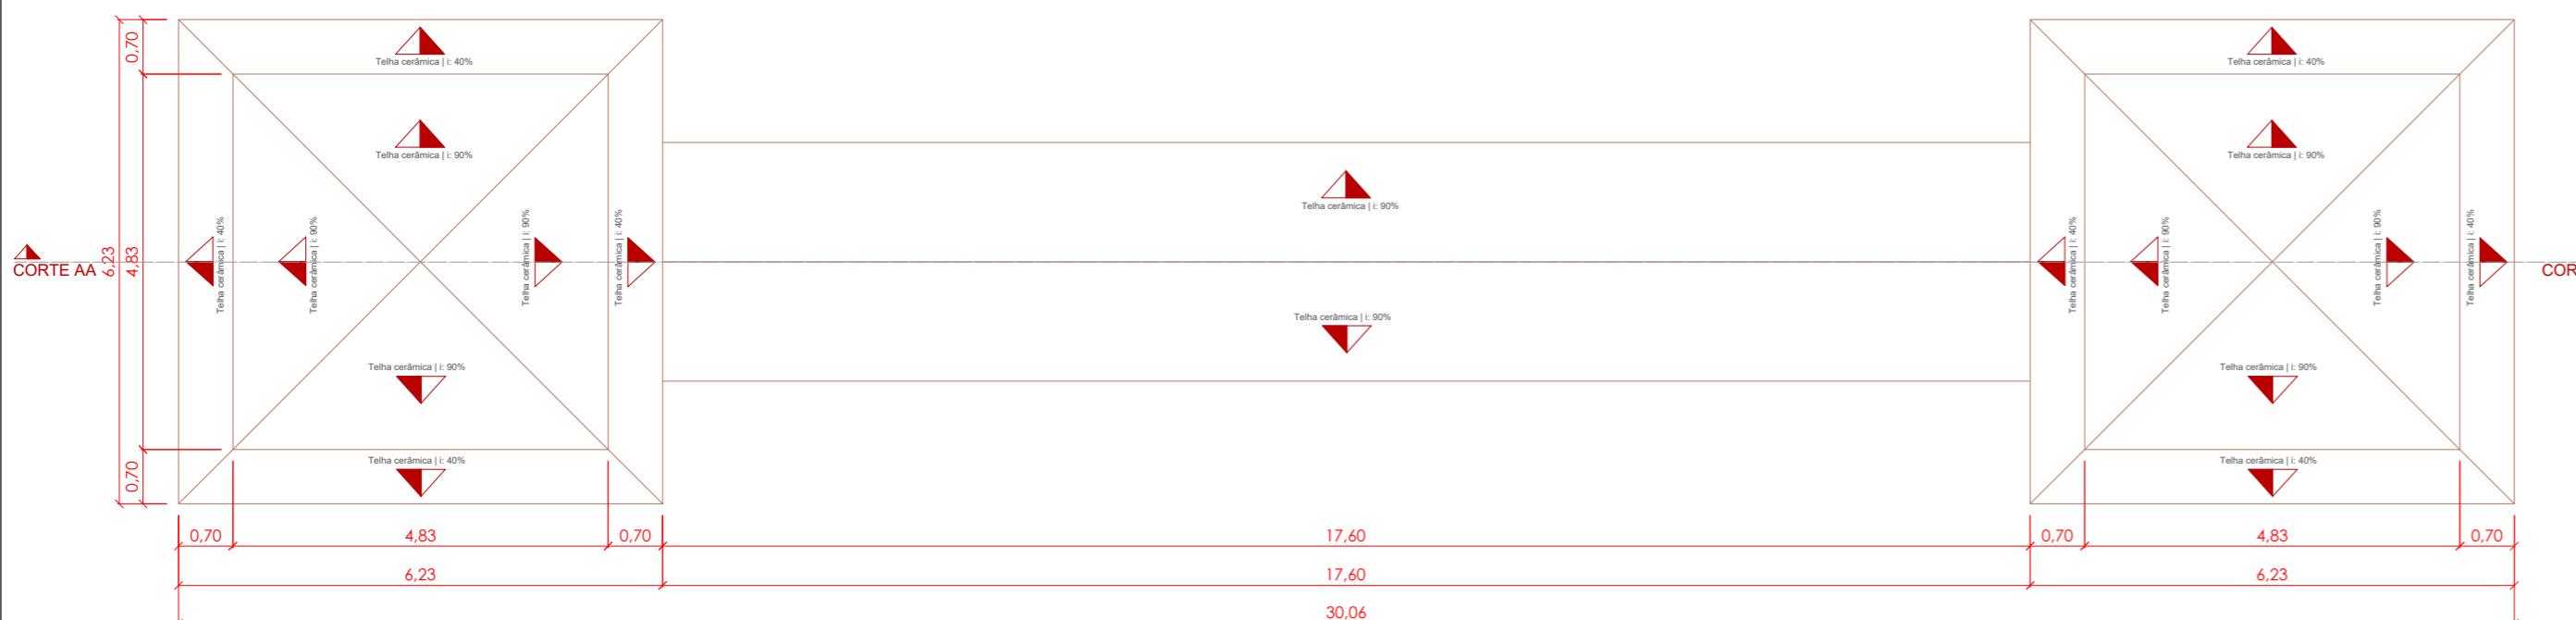

③ DETALHE TRELIÇA METÁLICA
ESCALA: 1:09

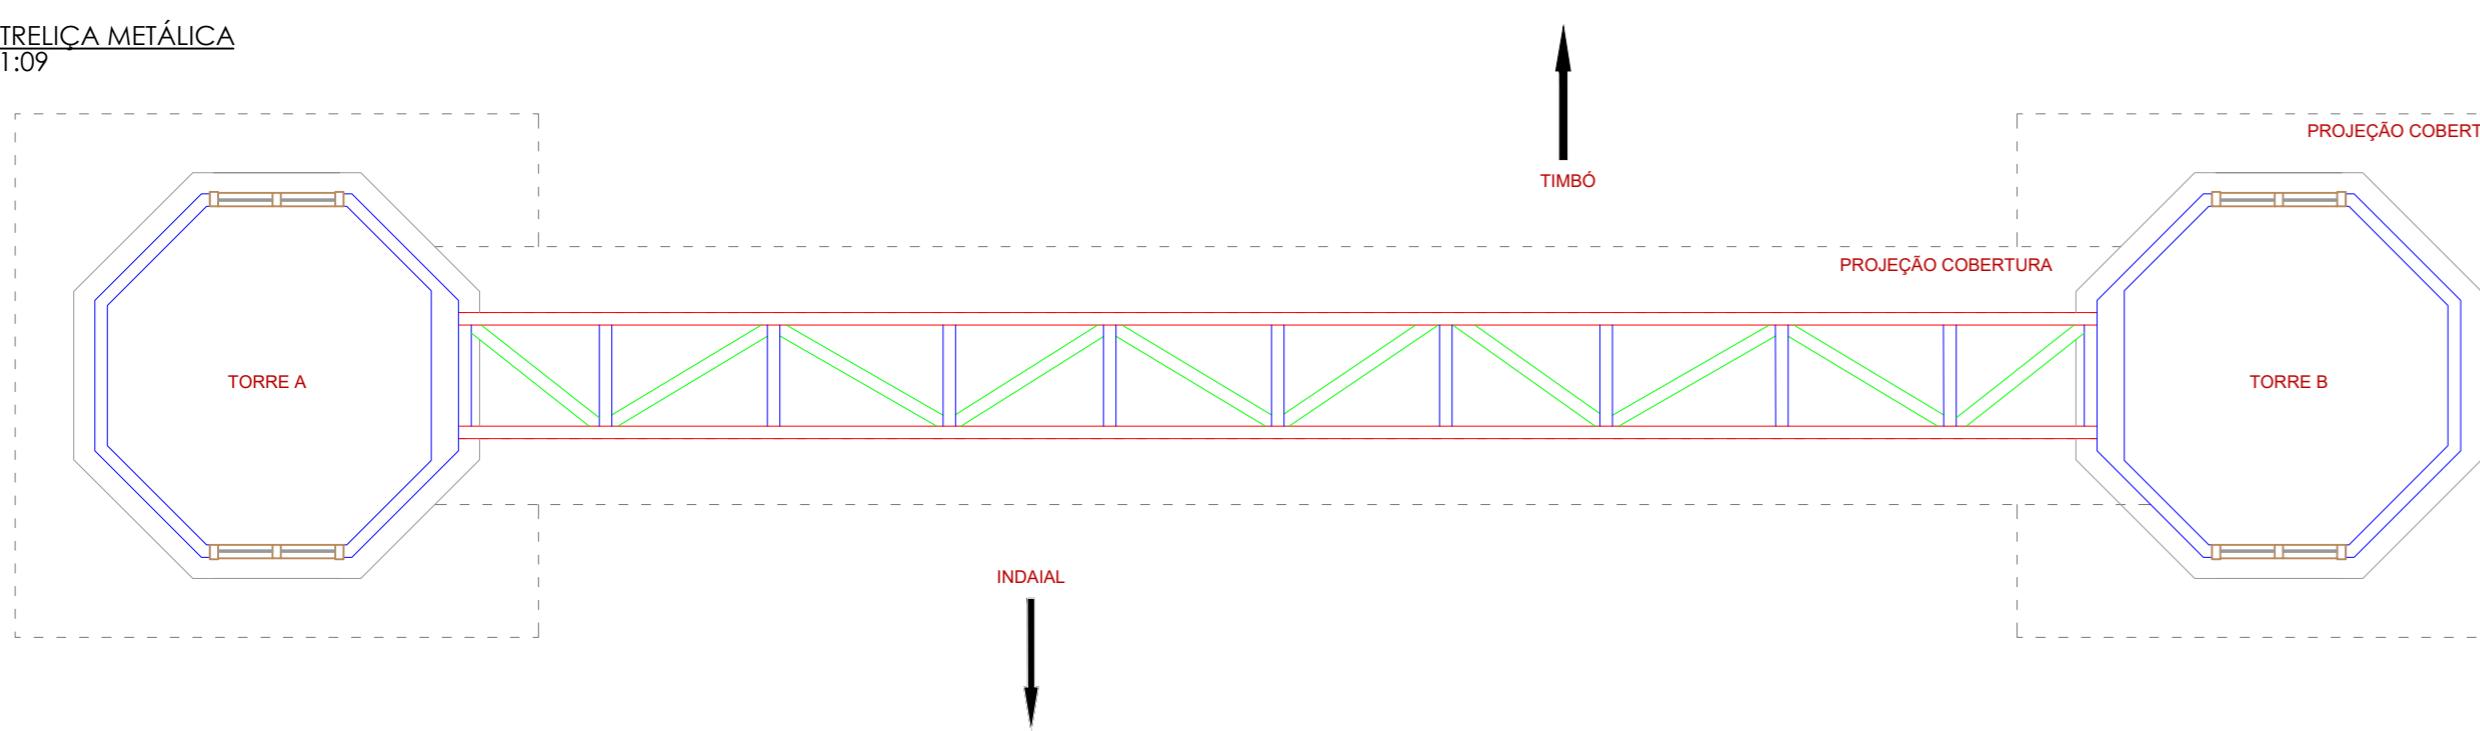

**RESPONSÁVEL TÉCNICO:
EDUARDO CAMILO CHERINI**

TÍTULO PROFISSIONAL
ENGENHEIRO CIVIL

ASSINATURA:

PROPRIETÁRIO:
MUNICÍPIO DE TIMBÓ

CPF/CNPJ:

83.102.764/0001-15

ASSINATURA:

For more information about the study, please contact Dr. Michael J. Hwang at (319) 356-4000 or email at mhwang@uiowa.edu.

PREFEITURA MUNICIPAL DE TIMBÓ

SECRETARIA DE PLANEJAMENTO, INDÚSTRIA, COMÉRCIO E SERVIÇOS

PORTAL DE TIMBÓ

PROJETO BÁSICO / ANTEPROJETO

ENDEREÇO:	RODOVIA SC-477, Trecho Timbó - Km 196,100		
PROJETO:	ANTEPROJETO ARQUITETONICO PLANTAS BAIXAS E DETALHE DO PORTICO METALICO		
MATERIAL(IS) DE CONSTRUÇÃO:	INDICADO	TIPO DO ALVARÁ:	-
FINALIDADE DO ALVARÁ:			ÁREA DO PROJETO: #####
DATA:	REVISÃO:	ESCALA:	FOLHA:
09/12/2025	EMISSÃO INICIAL	INDICADA	ARQ.01/02

