


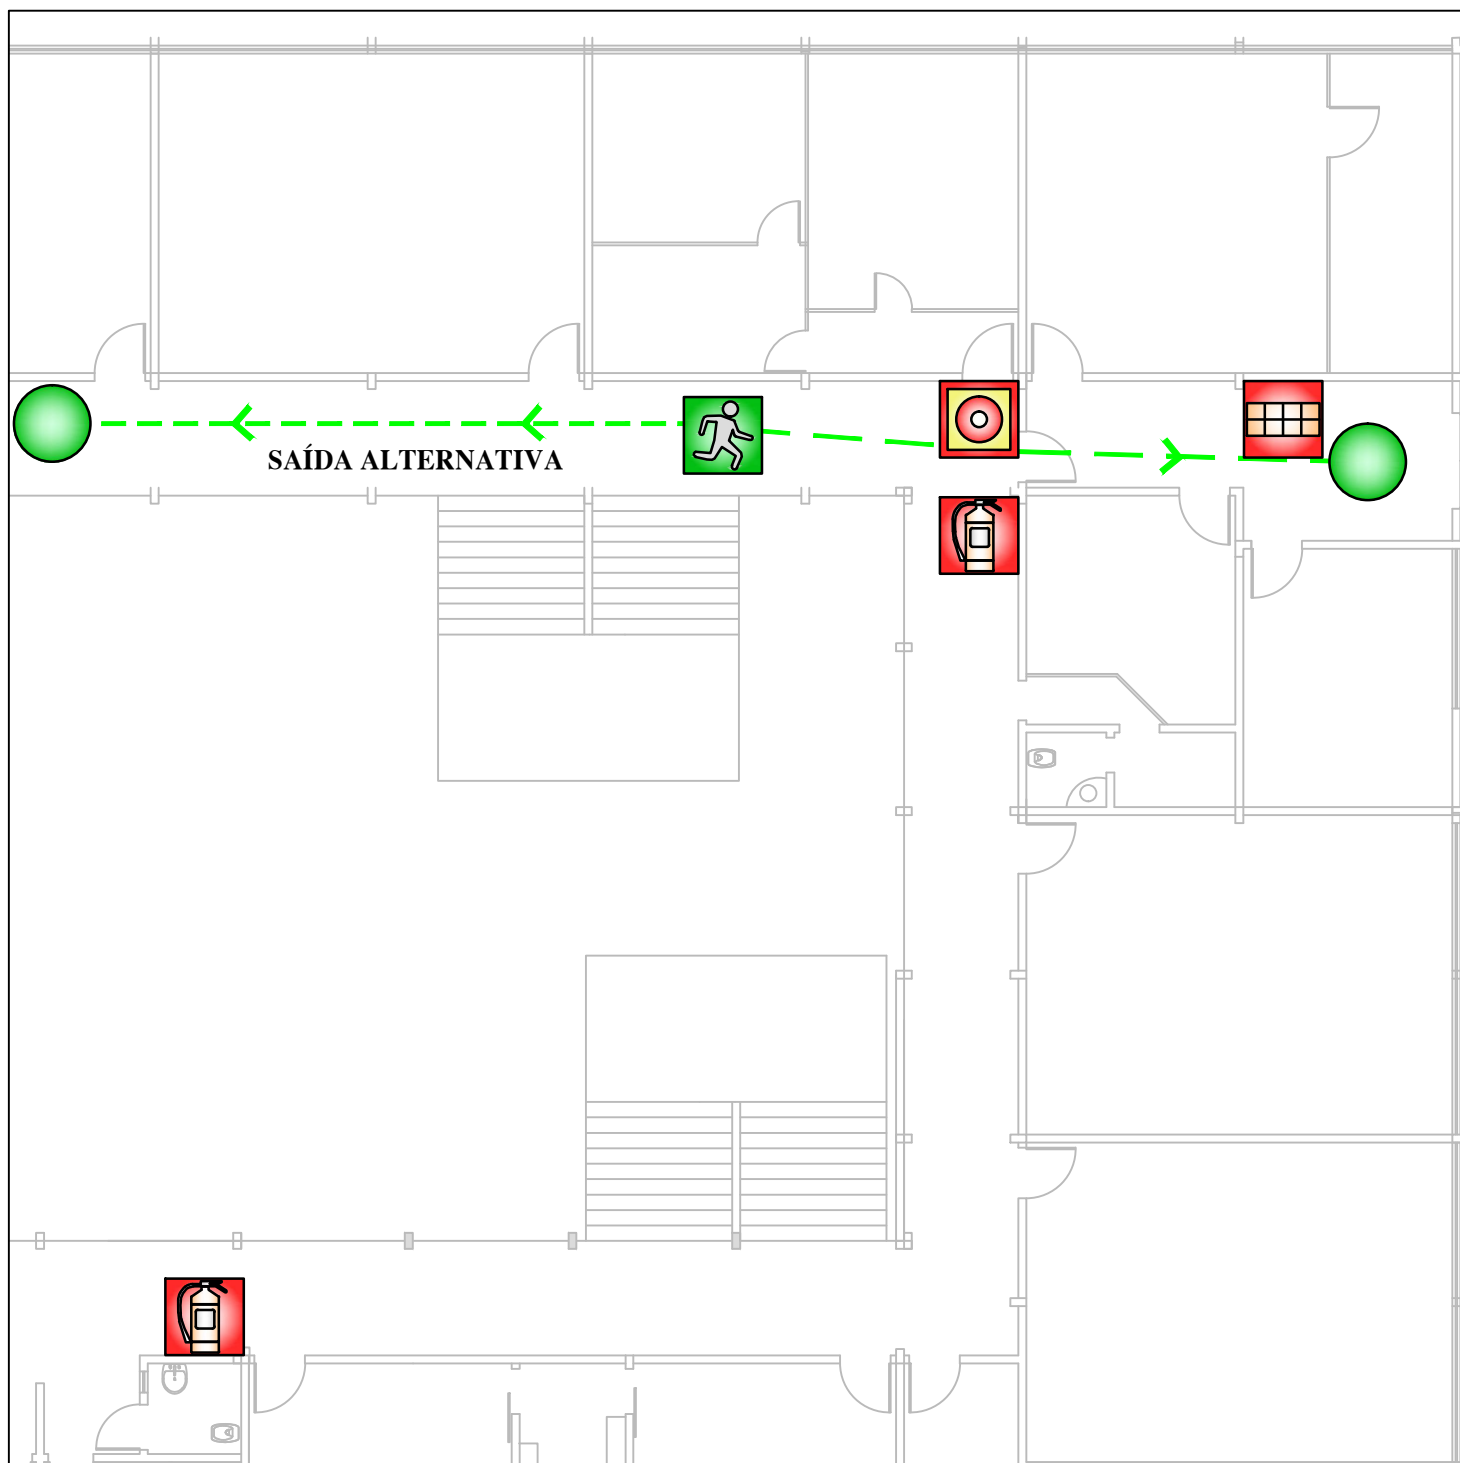

SIMBOLOGIA



VOCÊ ESTÁ AQUI



PONTO DE ENCONTRO



SAÍDA FINAL DO ITINERÁRIO



EVACUAÇÃO NORMAL



EVACUAÇÃO ALTERNATIVA



EXTINTOR DE INCÊNDIO



HIDRANTE DE INCÊNDIO



HIDRANTE DE RECALQUE



CENTRAL DE ALARME DE INCÊNDIO



ACIONADOR DO ALARME DE INCÊNDIO



REGISTRO DE GÁS

EMITENTE:

GUBLER ENGENHARIA ELÉTRICA LTDA

CNPJ: 13.436.908/0001-94 CREA-SC 106.259-3

Rua Lauro Muller n° 18, sala 203 - 2º Andar - Centro- Indaial- SC, CEP 89.130-000

E-mail: gublerengenharia@gublerengenharia.com.br - Fone/Fax: (47) 3333-9999

TIPO DO PROJETO:

PLACA AUXILIAR DE SAÍDA DE EMERGÊNCIA

PLANTA:

PLACA 03