


1 IMPLANTAÇÃO SEM CANTEIROS

Obs: Situação com a retirada dos canteiros.

1 : 250



2 PERSPECTIVA

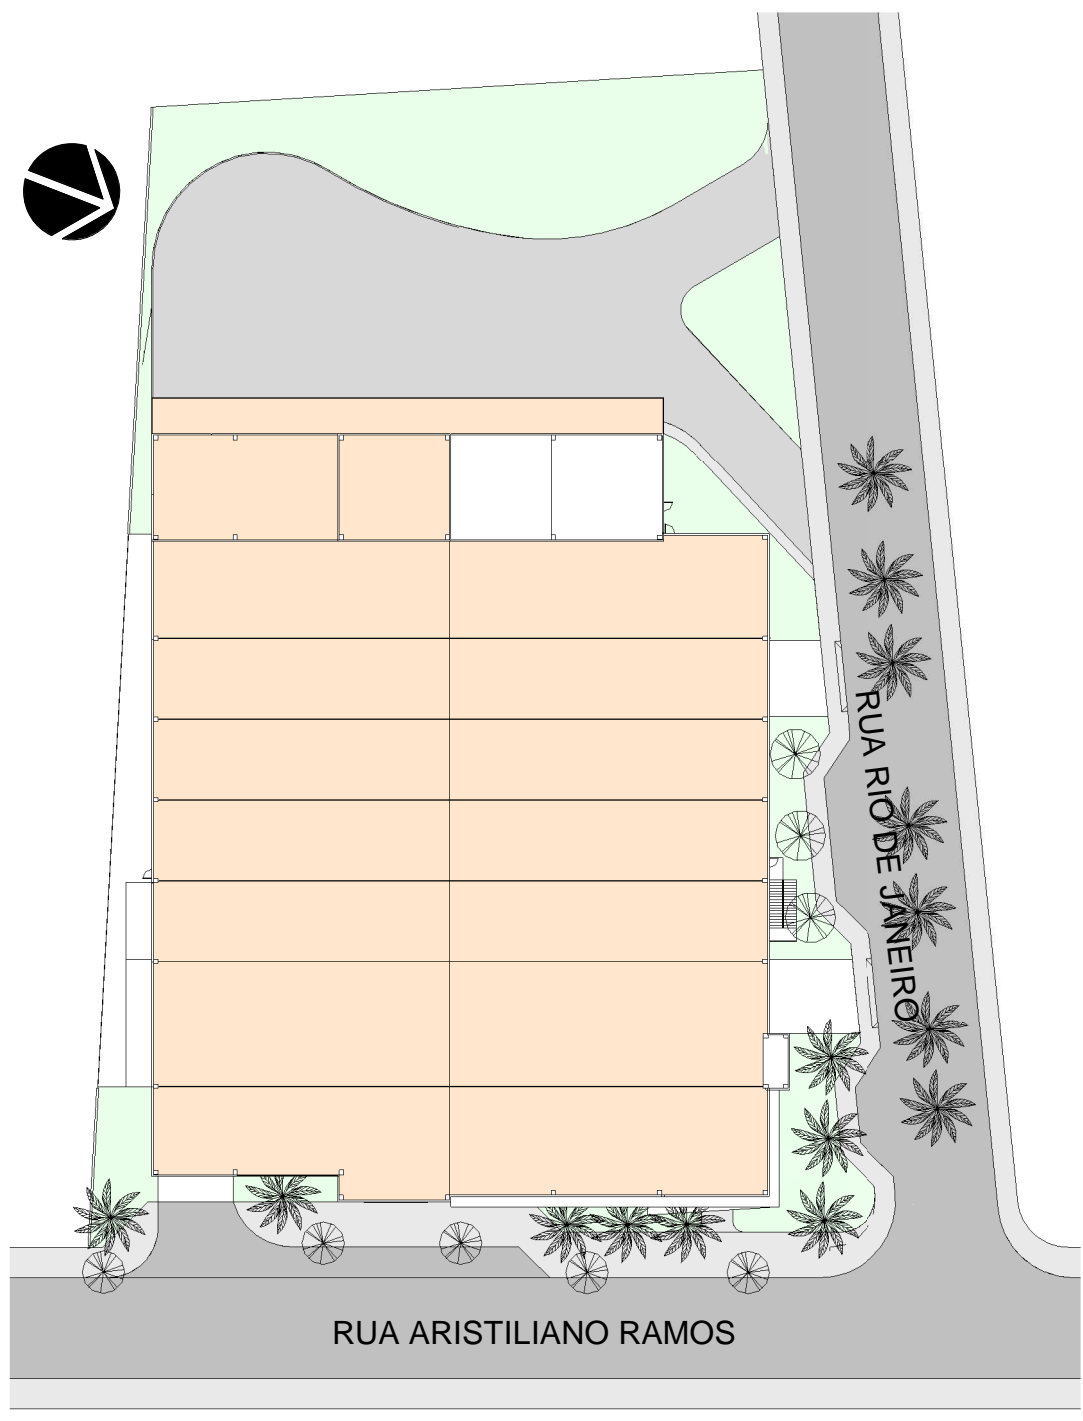

3 IMPLANTAÇÃO

Obs: Situação atual dos canteiros.

1 : 750

3	Revisão 2 - Alteração do projeto arquitetônico	16/10/2017	Susan
2	Revisão 1 - Alteração do projeto arquitetônico	01/08/2017	Susan
1	Emissão Inicial	21/11/2016	Susan
REV.	DESCRIÇÃO	DATA	EMITIDO POR

ASSINATURA

COOP. PROD. ABAST. VALE DO ITAJAÍ

PROPRIETÁRIO

LEONARDO CALDART BOCCA

ARQUITETO E URBANISTA

CAU nº 142847-0



COOPERATIVA DE PRODUÇÃO E

ABASTECIMENTO DO VALE DO ITAJAÍ

RUA ARISTILIANO RAMOS, 465 - CENTRO

CEP 89120-000 - TIMBÓ - SC

UNIDADE TIMBÓ



TIPO

PROJETO DE ARQUITETURA

OBRA

GALPÃO COMERCIAL EM PRÉ MOLDADO PARA COOP. DE CONSUMO COOPER- LOJA TIMBÓ

DESCRIÇÃO

IMPLANTAÇÃO

Nº

ESCALA

Como indicado

FOLHA

ARQ1

ARQUIVO

G:\00-PROJETOS\06-TIMBÓ\Arquitetônico\REV\VARQ-PL-LOJA TIMBÓ-R31.rvt

DIREITO AUTORA - PROTEÇÃO LEGAL AOS PROJETOS ARQUITETÔNICOS

ART 14 A PROTEÇÃO AOS DIREITOS DE QUE TRATA ESTA LEI INDEPENDE DE REGISTRO.

ART 15 A PROTEÇÃO AO AUTOR DO DIREITO MORAL E PATRIMONIAL SOBRE A OBRA QUE CRIAR.

ART 23 O EMPREENDE DE AUTORIZAÇÃO PRÉVIA E EXPRESSA DO AUTOR A UTILIZAÇÃO DO PROJETO POR QUALQUER MODALIDADES, TAMBÉM COMO A REPRODUÇÃO PARCIAL OU INTEGRAL.