


1 IMPLANTAÇÃO
1 : 250
OBS: SITUAÇÃO ATUAL DOS CANTEIROS:

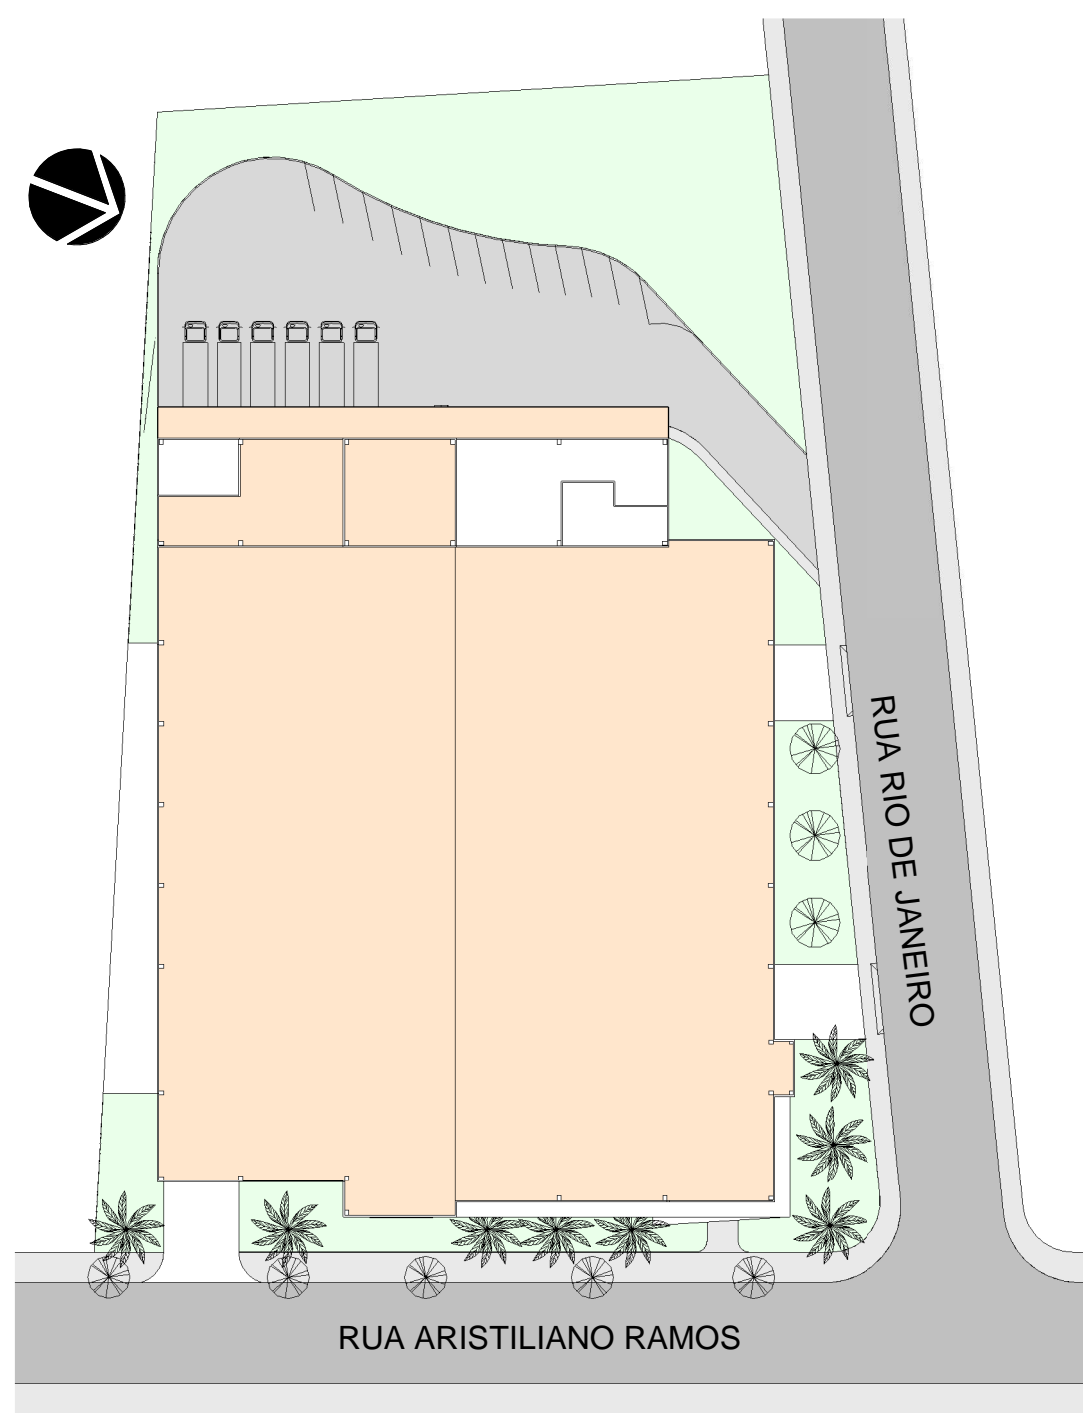

2 PERSPECTIVA



3 IMPLANTAÇÃO SEM CANTEIROS
1 : 750

OBS: SITUAÇÃO PROPOSTA RETIRADA DOS CANTEIROS;

3	Revisão 2 - Alteração do projeto arquitetônico	16/10/2017	Susan
2	Revisão 1 - Alteração do projeto arquitetônico	01/08/2017	Susan
1	Emissão Inicial	21/11/2016	Susan
REV.	DESCRIÇÃO	DATA	EMITIDO POR
ASSINATURA			
COOP. PROD. ABAST. VALE DO ITAJAÍ		LEONARDO CALDART ARQUITETO E URBANISTA CAU nº 142847-0	
		COOPERATIVA DE PRODUÇÃO E ABASTECIMENTO DO VALE DO ITAJAÍ	
		RUA ARISTILIANO RAMOS, 465 - CENTRO CEP 86120-000 - ITAJAÍ - SC UNIDADE TIMBÓ	
			
TIPO			
PROJETO DE ARQUITETURA			
OBR			
SUPERMERCADO - LOJA TIMBÓ			
DESCRIÇÃO		Nº	FOLH
IMPLANTAÇÃO		ESCAL	ARQ1
		Como indicado	
ARQUIVO		FAS	
G:\00-PROJETOS\06-TIMBÓ\Arquitetônico\REV\VARQ-PL-LOJA TIMBÓ-R05.rvt			
<small>DIREITO AUTUAL - PROTEÇÃO LEGAL AOS PROJETOS ARQUITETÔNICOS LEI Nº 14.176 DE 11 DE FEVEREIRO DE 1996 ART. 14 A PROTEÇÃO AOS DIREITOS DE QUE TRATA ESTA LEI INDEPENDE DE REGISTRO. ART. 15 A PROTEÇÃO AO AUTOR DO DIREITO MORAL E PATRIMONIAL SOBRE A OBRA QUE CRIAR. ART. 29 A PROTEÇÃO DE AUTORIZAÇÃO PRÉVIA E EXPRESSA DO AUTOR À UTILIZAÇÃO DO PROJETO POR QUALQUER MODALIDADE, TAMBÉM COMO REPRODUÇÃO PARCIAL OU INTEGRAL.</small>			