


1 PLANTA COBERTURA  
1 : 250

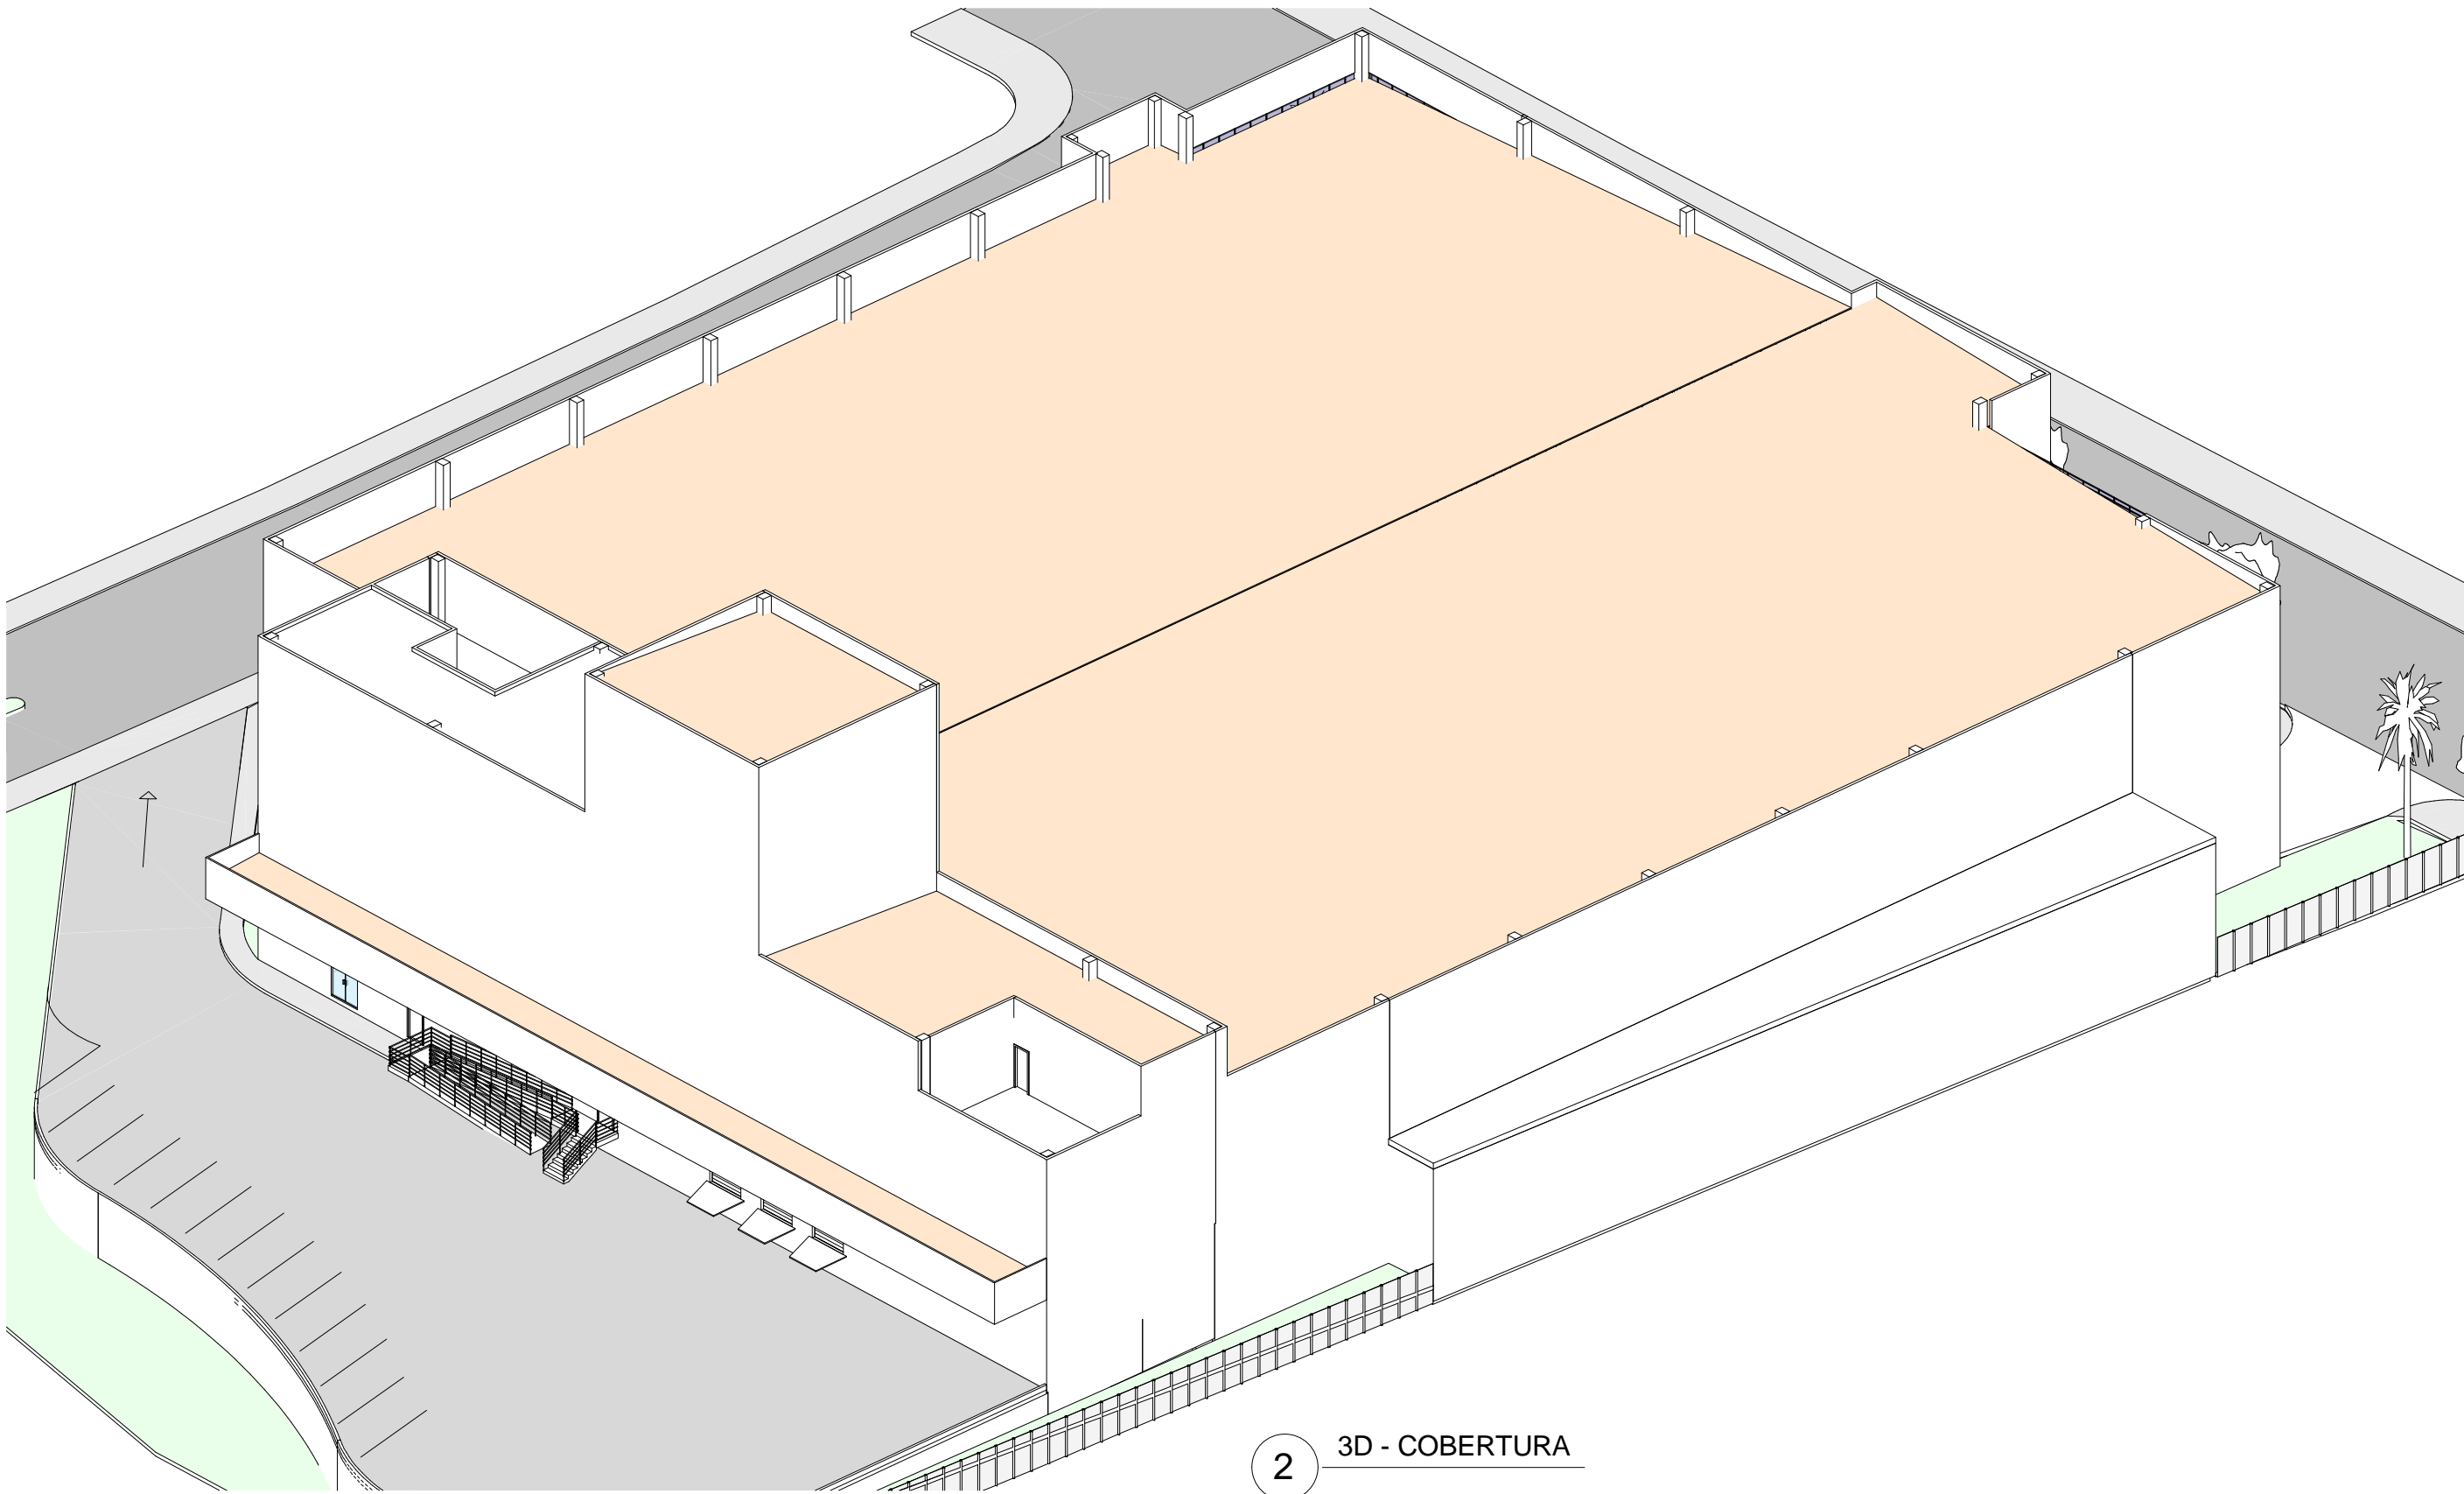

OBS: 1. TODA ÁREA DE VENDAS TERÁ ILUMINAÇÃO NATURAL DUTADA.  
2. A CLIMATIZAÇÃO DA ÁREA DE VENDAS SERÁ POR CENTRAL DE CLIMATIZAÇÃO E RENOVAÇÃO FORÇADA.

2 3D - COBERTURA

3	Revisão 2 - Alteração do projeto arquitetônico	16/10/2017	Susan
2	Revisão 1 - Alteração do projeto arquitetônico	01/06/2017	Susan
1	Emissão Inicial	21/11/2016	Susan
REV.	DESCRIÇÃO	DATA	EMITIDO POR
ASSINATURA			
COOP. PROD. ABAST. VALE DO PROPRIETÁRIO ITAJAÍ		LEONARDO CALDART ARQUITETO E URBANISTA CAU nº 142847-0	
		COOPERATIVA DE PRODUÇÃO E ABASTECIMENTO DO VALE DO ITAJAÍ	
		RUA ARISTILIANO RAMOS, 465 - CENTRO CEP 86120-000 - ITAJAÍ - SC UNIDADE TIMBÓ	
			
TIPO			
PROJETO DE ARQUITETURA			
OBR			
SUPERMERCADO - LOJA TIMBÓ			
DESCRIÇÃO		Nº	FOLH
PLANTA DE COBERTURA		ESCAL	ARQ8
		1 : 250	
ARQUIVO		FAS	PROJETO LEGAL
G:\00-PROJETOS\06-TIMBÓ\Arquitetônico\REV\TARQ-PL-LOJA TIMBÓ-R05.rvt			
<small>DIREITO AUTORA - PROTEÇÃO LEGAL AOS PROJETOS ARQUITETÔNICOS LEI Nº 10.176 DE 11 DE FEVEREIRO DE 1996 ART. 14 A PROTEÇÃO AOS DIREITOS DE QUE TRATA ESTA LEI INDEPENDE DE REGISTRO. ART. 15 PERTINÊNCIA AO AUTOR OS DIREITOS MORAL E PATRIMONIAL COMO A OBRA QUE CRIOU ART. 16 O DIREITO DE REPRODUÇÃO PERTENCE À EXPRESSÃO DO AUTOR A TÍTULO DE PROTEÇÃO DO PROJETO POR QUALQUER MODALIDADE, TAMBÉM COMO A REPRODUÇÃO PARCIAL OU INTEGRAL</small>			