




V22

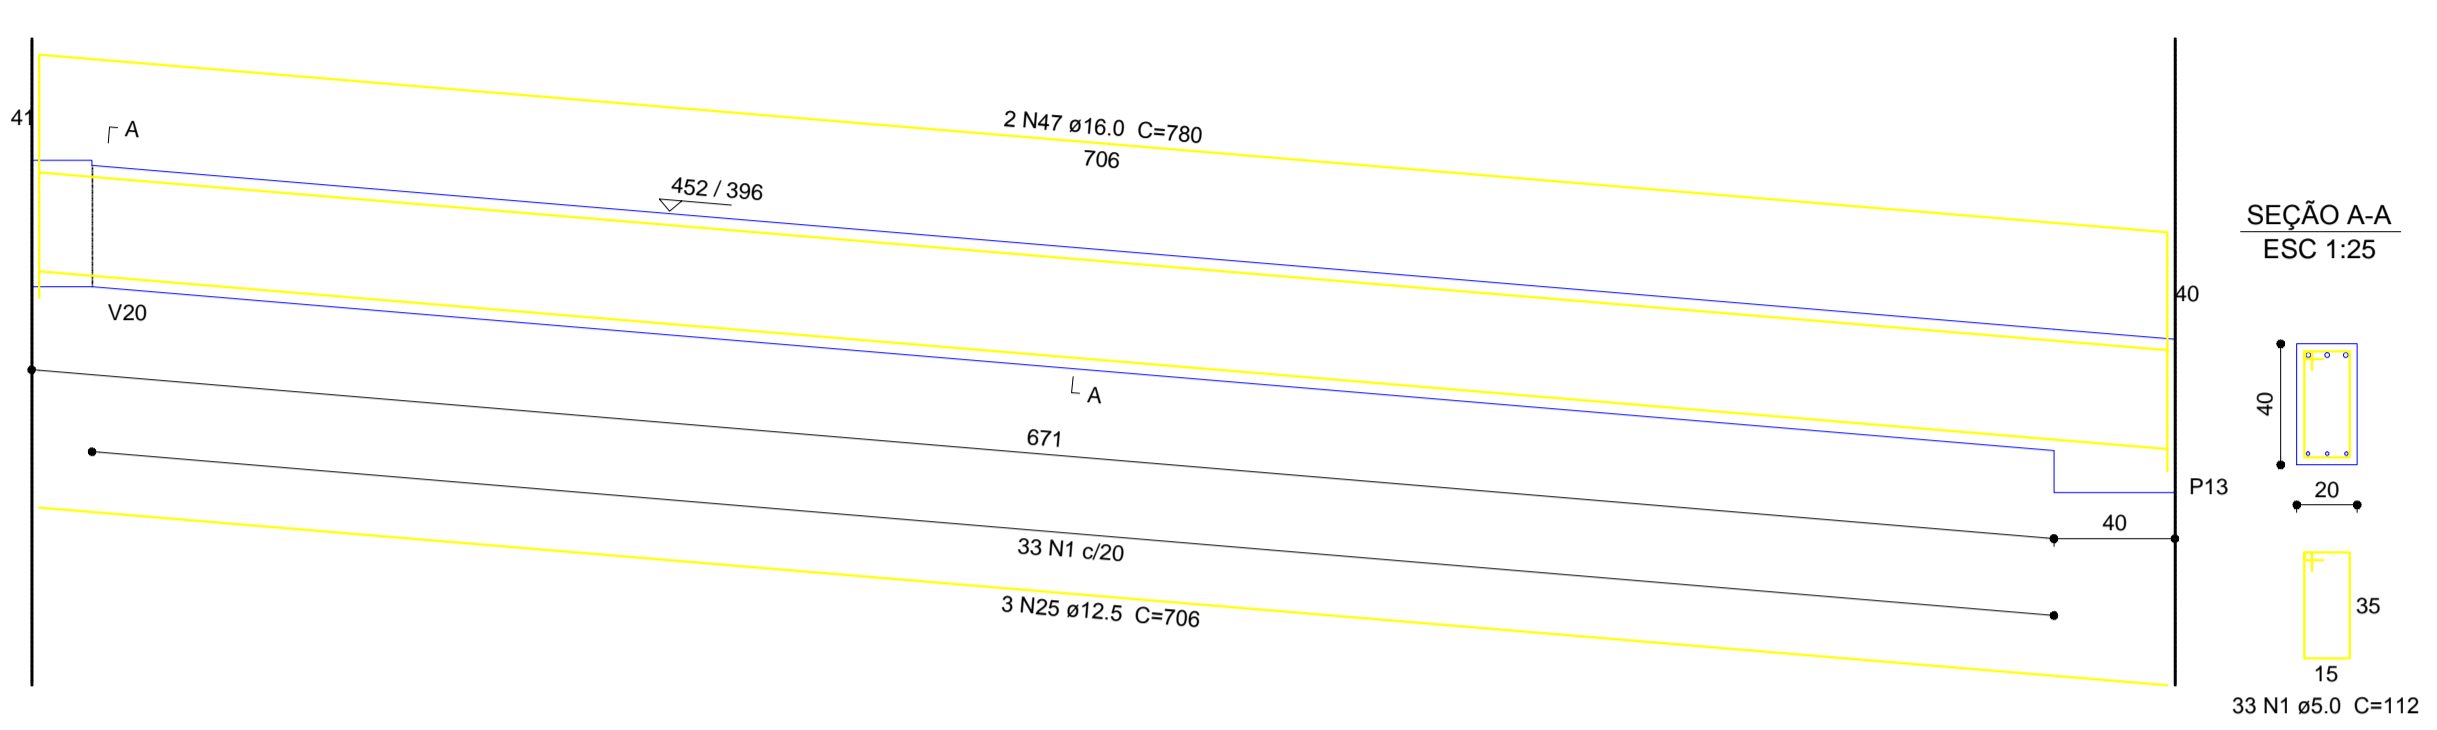


V23

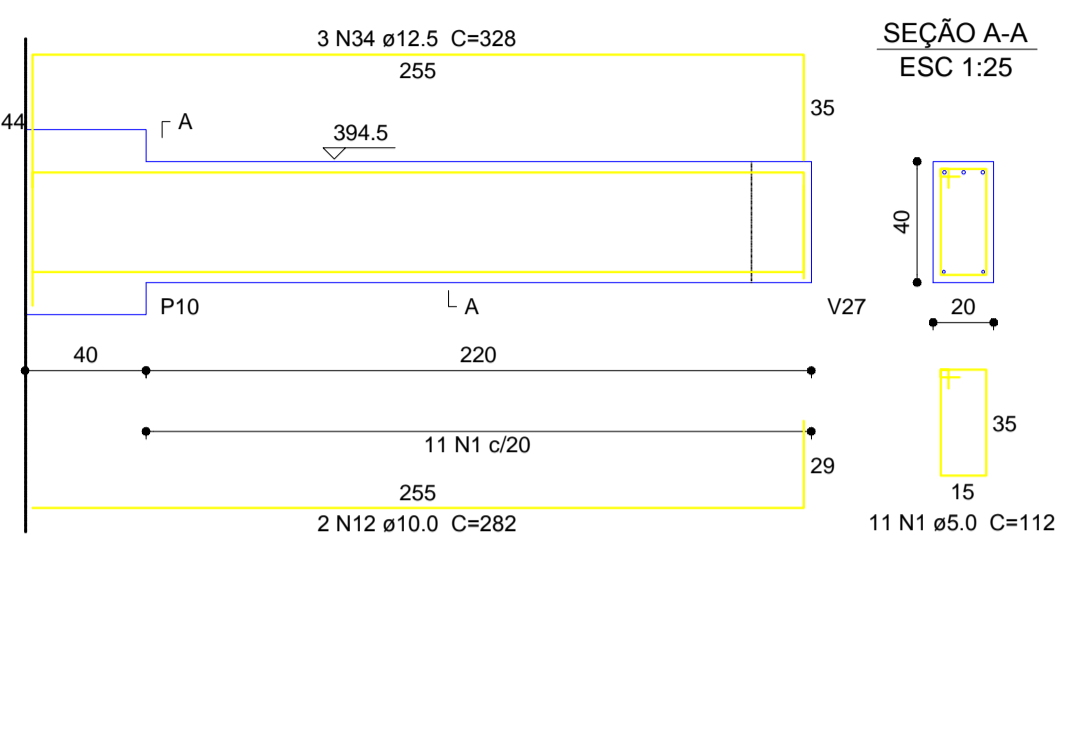


V24

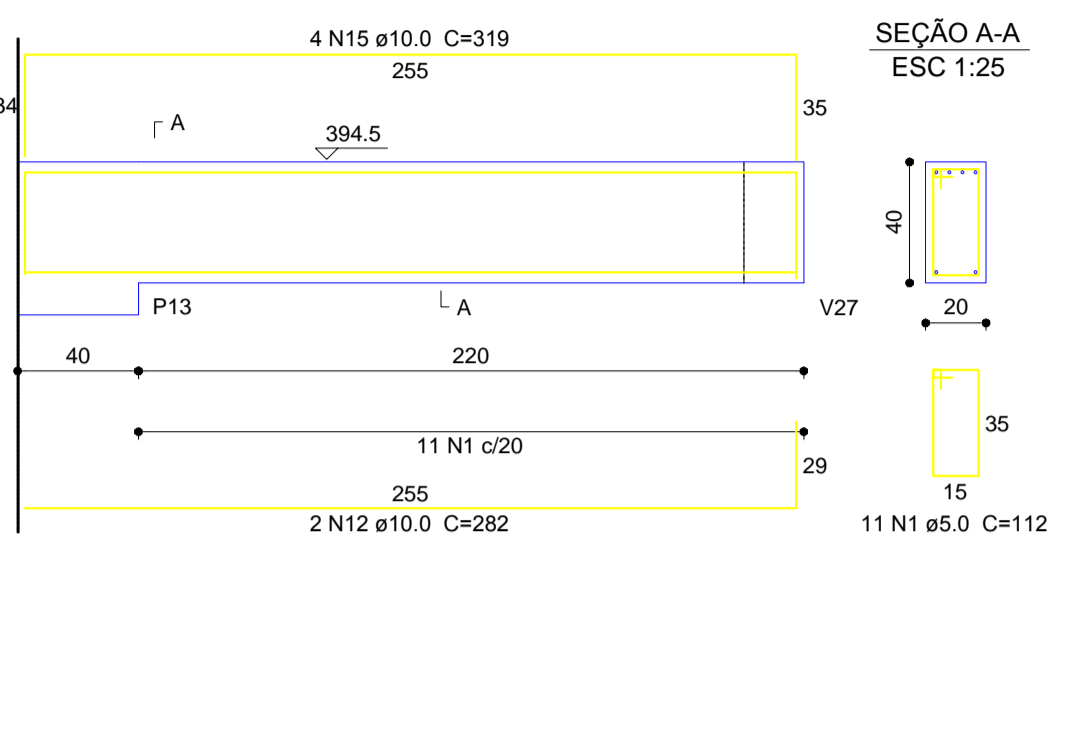


V25

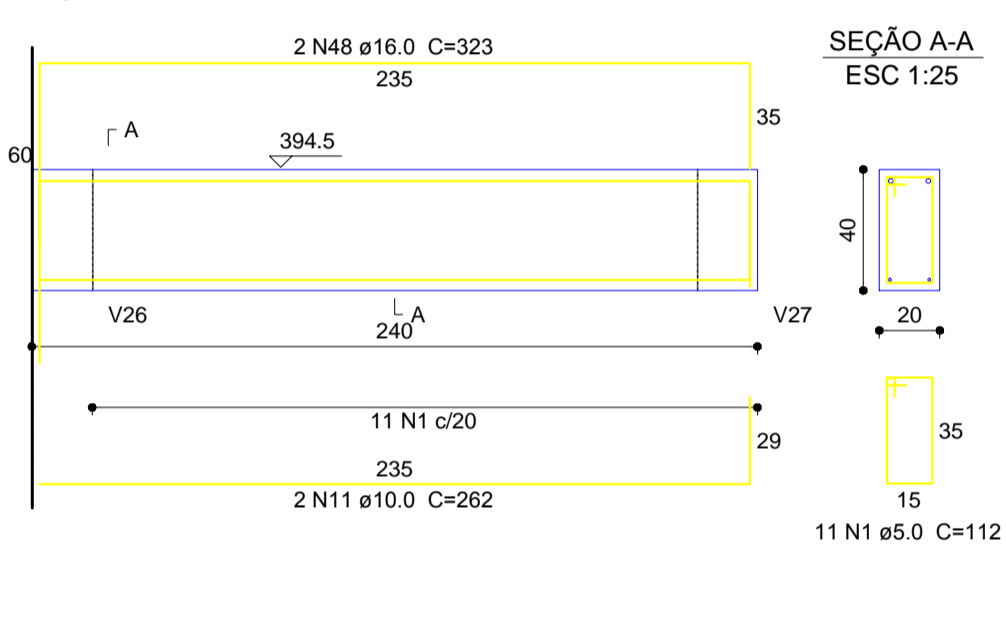


V26

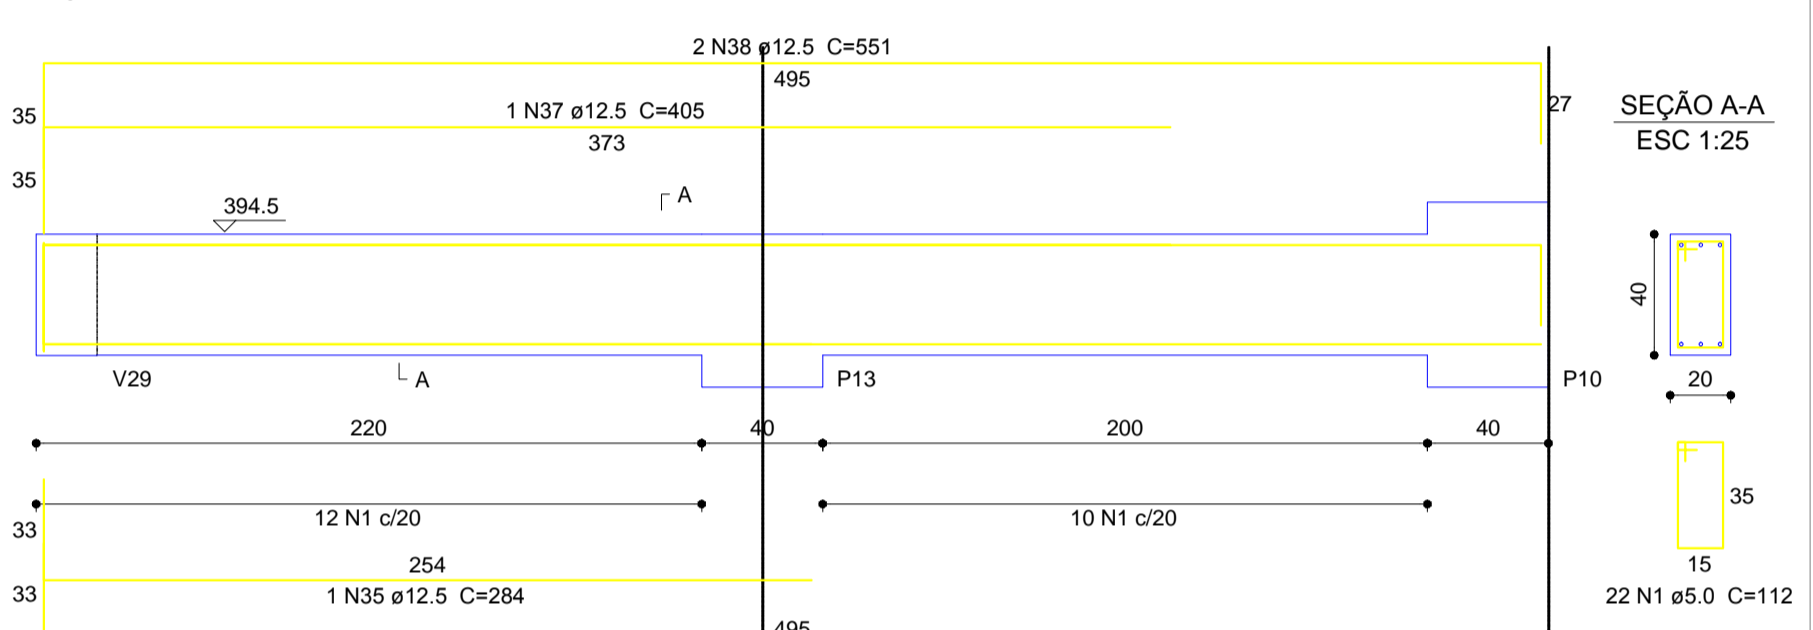


V27

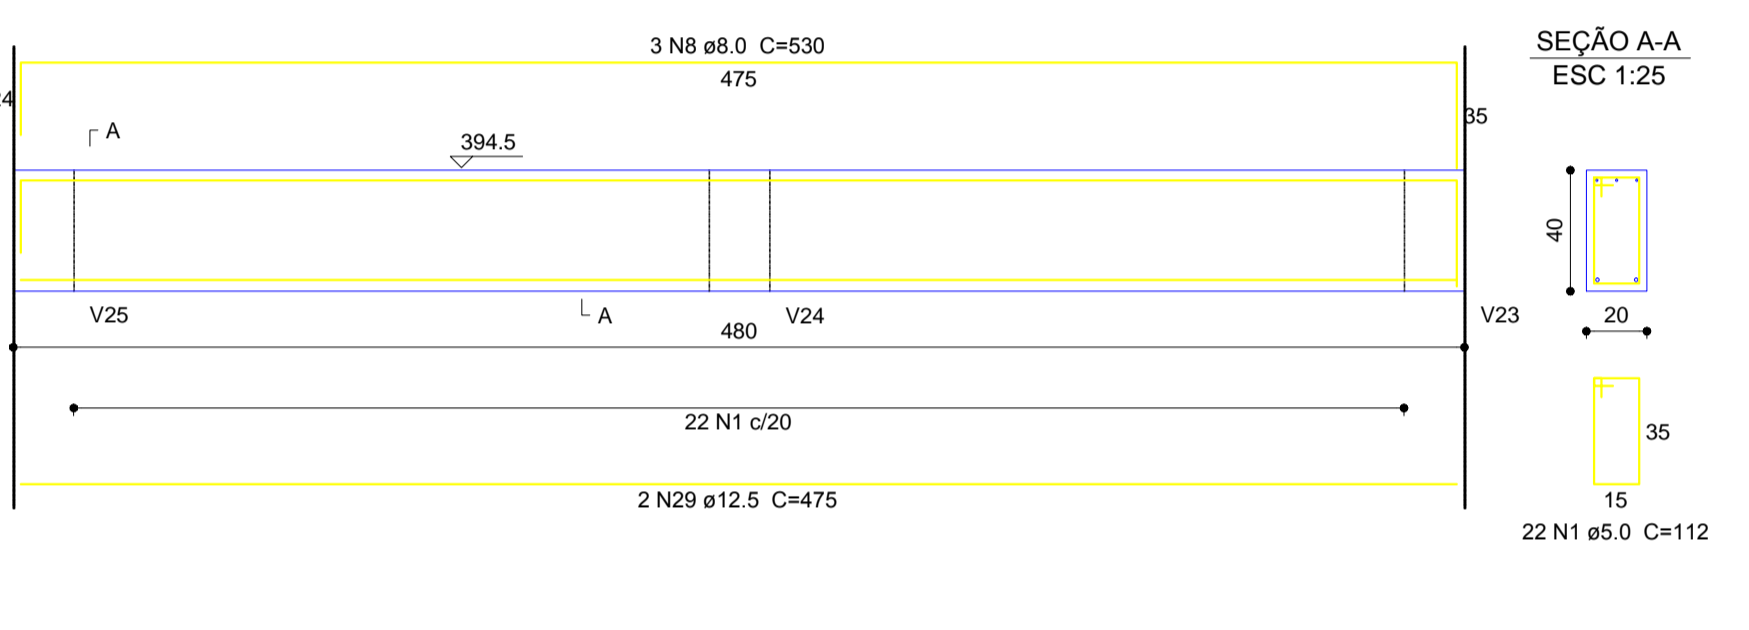

V28

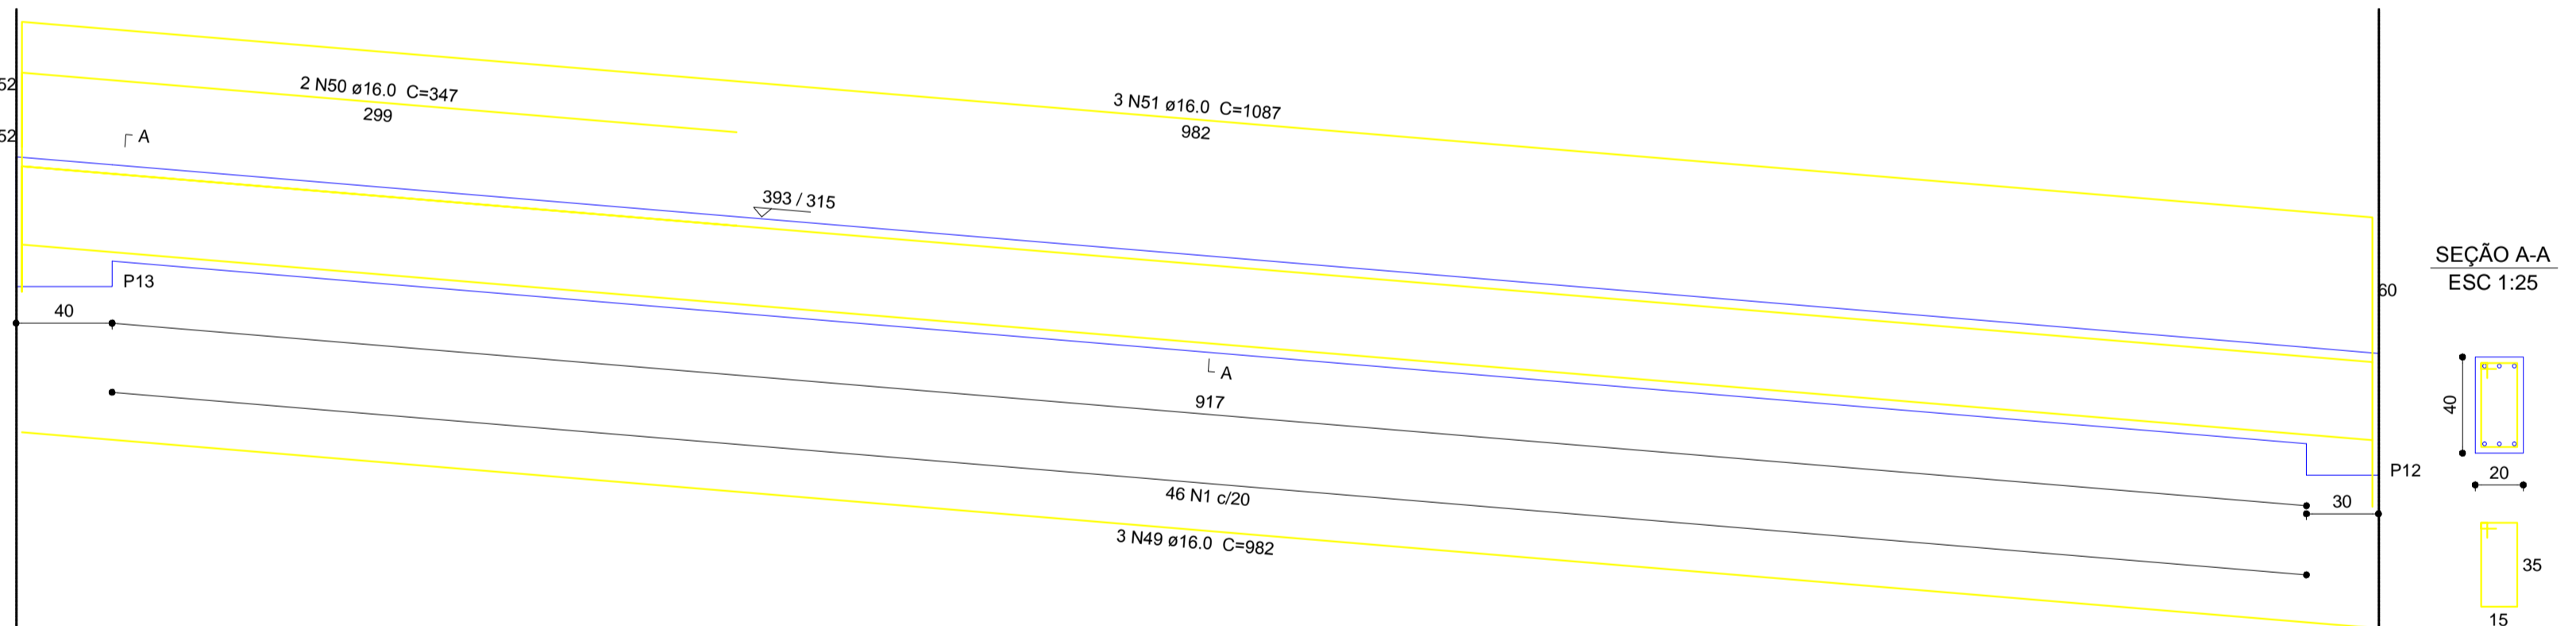

V29

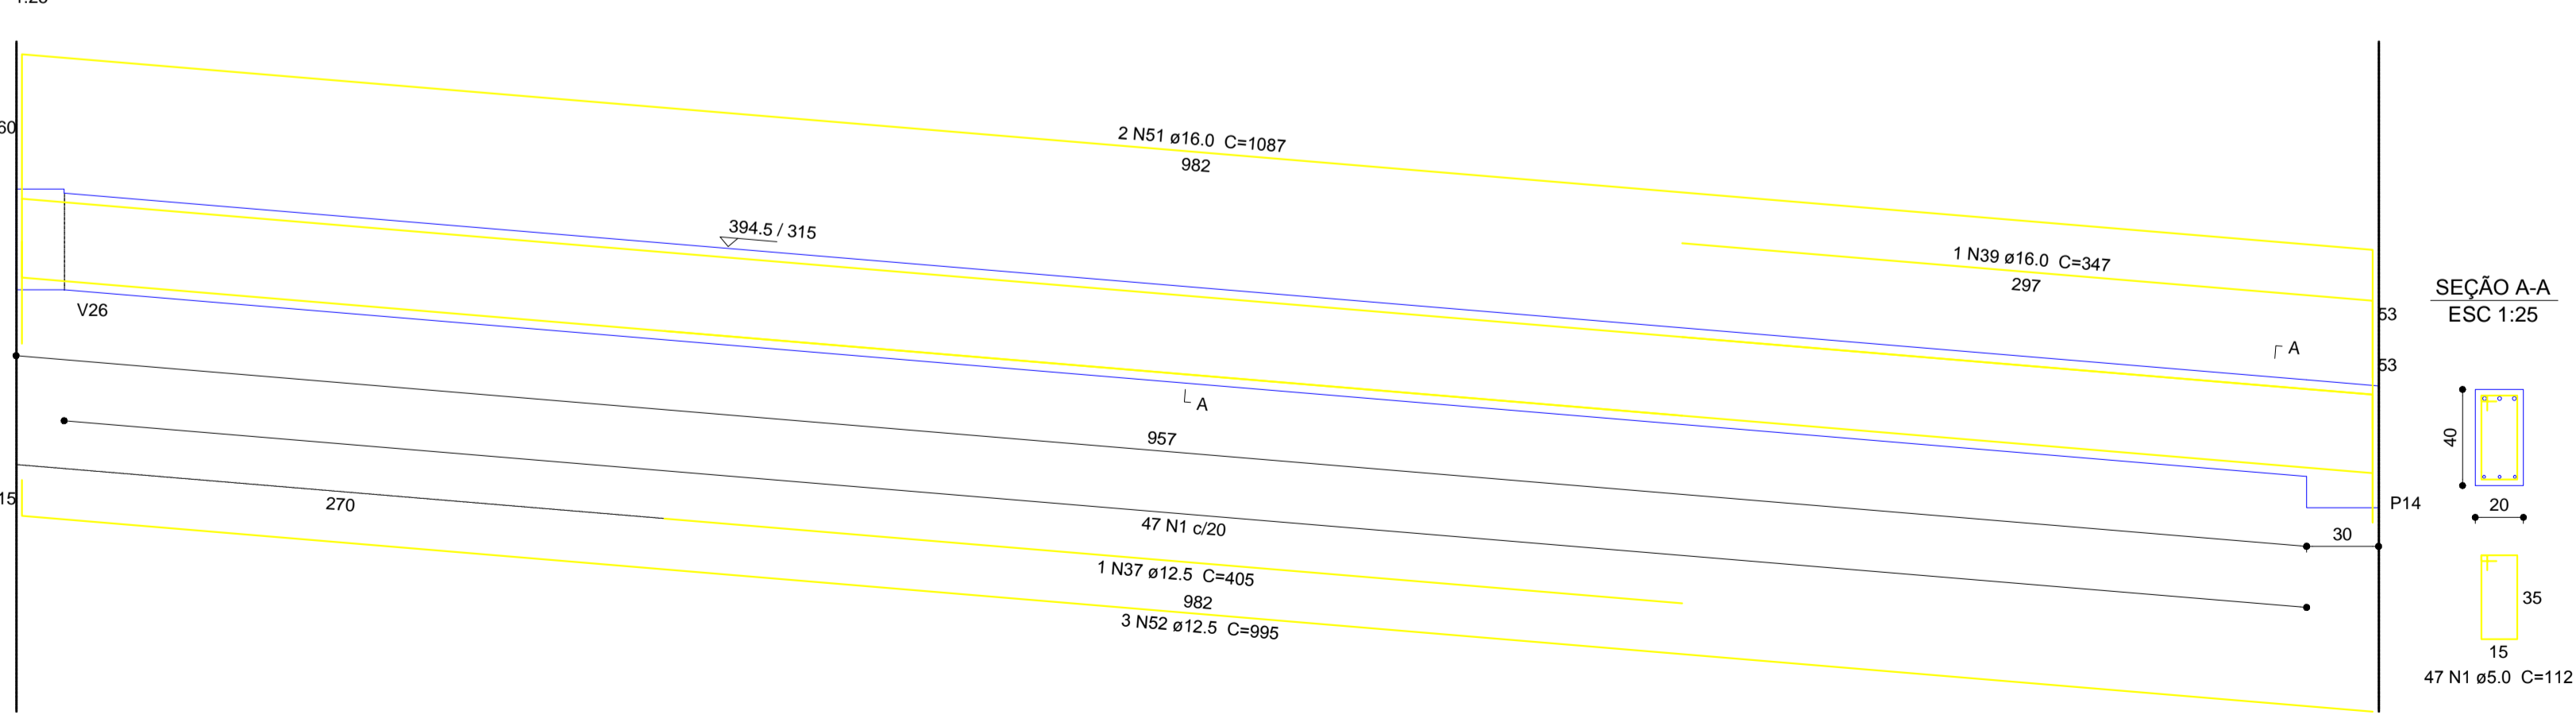

APROVAÇÃO/PREFEITURA

PROJETO ESTRUTURAL RÂMPA

Responsável Técnico



AMPLIAÇÃO ESCOLA MUNICIPAL PROFº NESTOR MARGARIDA

Rua Tupiniquim - nº35 - Araçonguinhas - Timbó - SC

Rua Pastor Blumel, 30 - Sala 101 - Edifício Paris - Centro - Timbó - SC Cep: 89120-000 Fone / Fax: (47) 3382 6464 e-mail: clicprojeto@gmail.com

Prefeitura Municipal de Timbó

Data: Janeiro/2016

Especificação VIGAS - 2º TIPO

Escala: Indicada

Prancha 08/09

www.clicprojeto.com

Obs: Direitos autorais conforme Lei nº 9.610 de 19.02.1998. Criado por PAR PROJETOS DE ENGENHARIA E ARQUITETURA LTDA / CLICPROJETO CNPJ: 16.669.975/0001-47 Registro Crea - SC: 124083-1