



Obs: Direitos autorais conforme Lei nº 9.610 de 19.02.1998.
 Criado por: PAR PROJETOS DE ENGENHARIA E ARQUITETURA LTDA / CLICPROJETO
 CNPJ: 16.669.975/0001-47 Registro Crea -SC: 124083-1

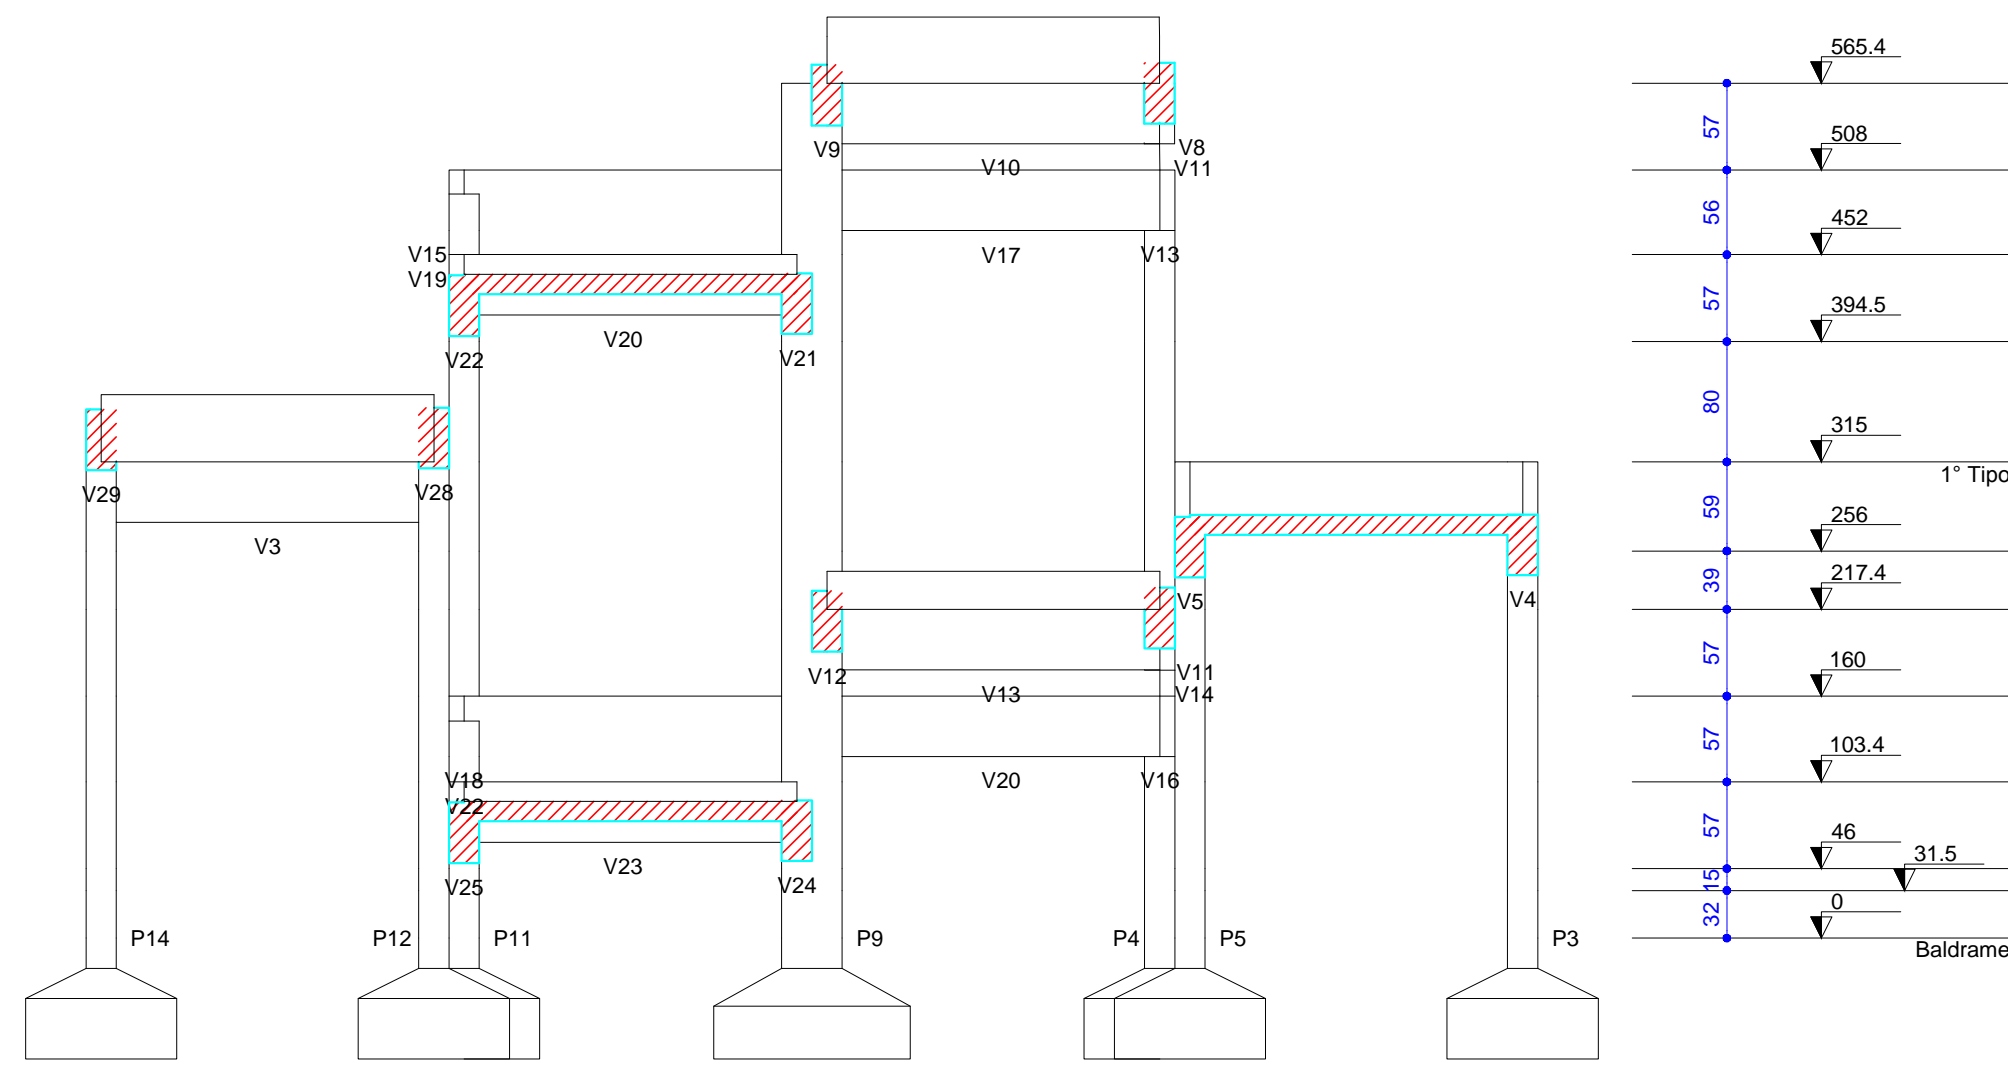

CORTE AA
1:50

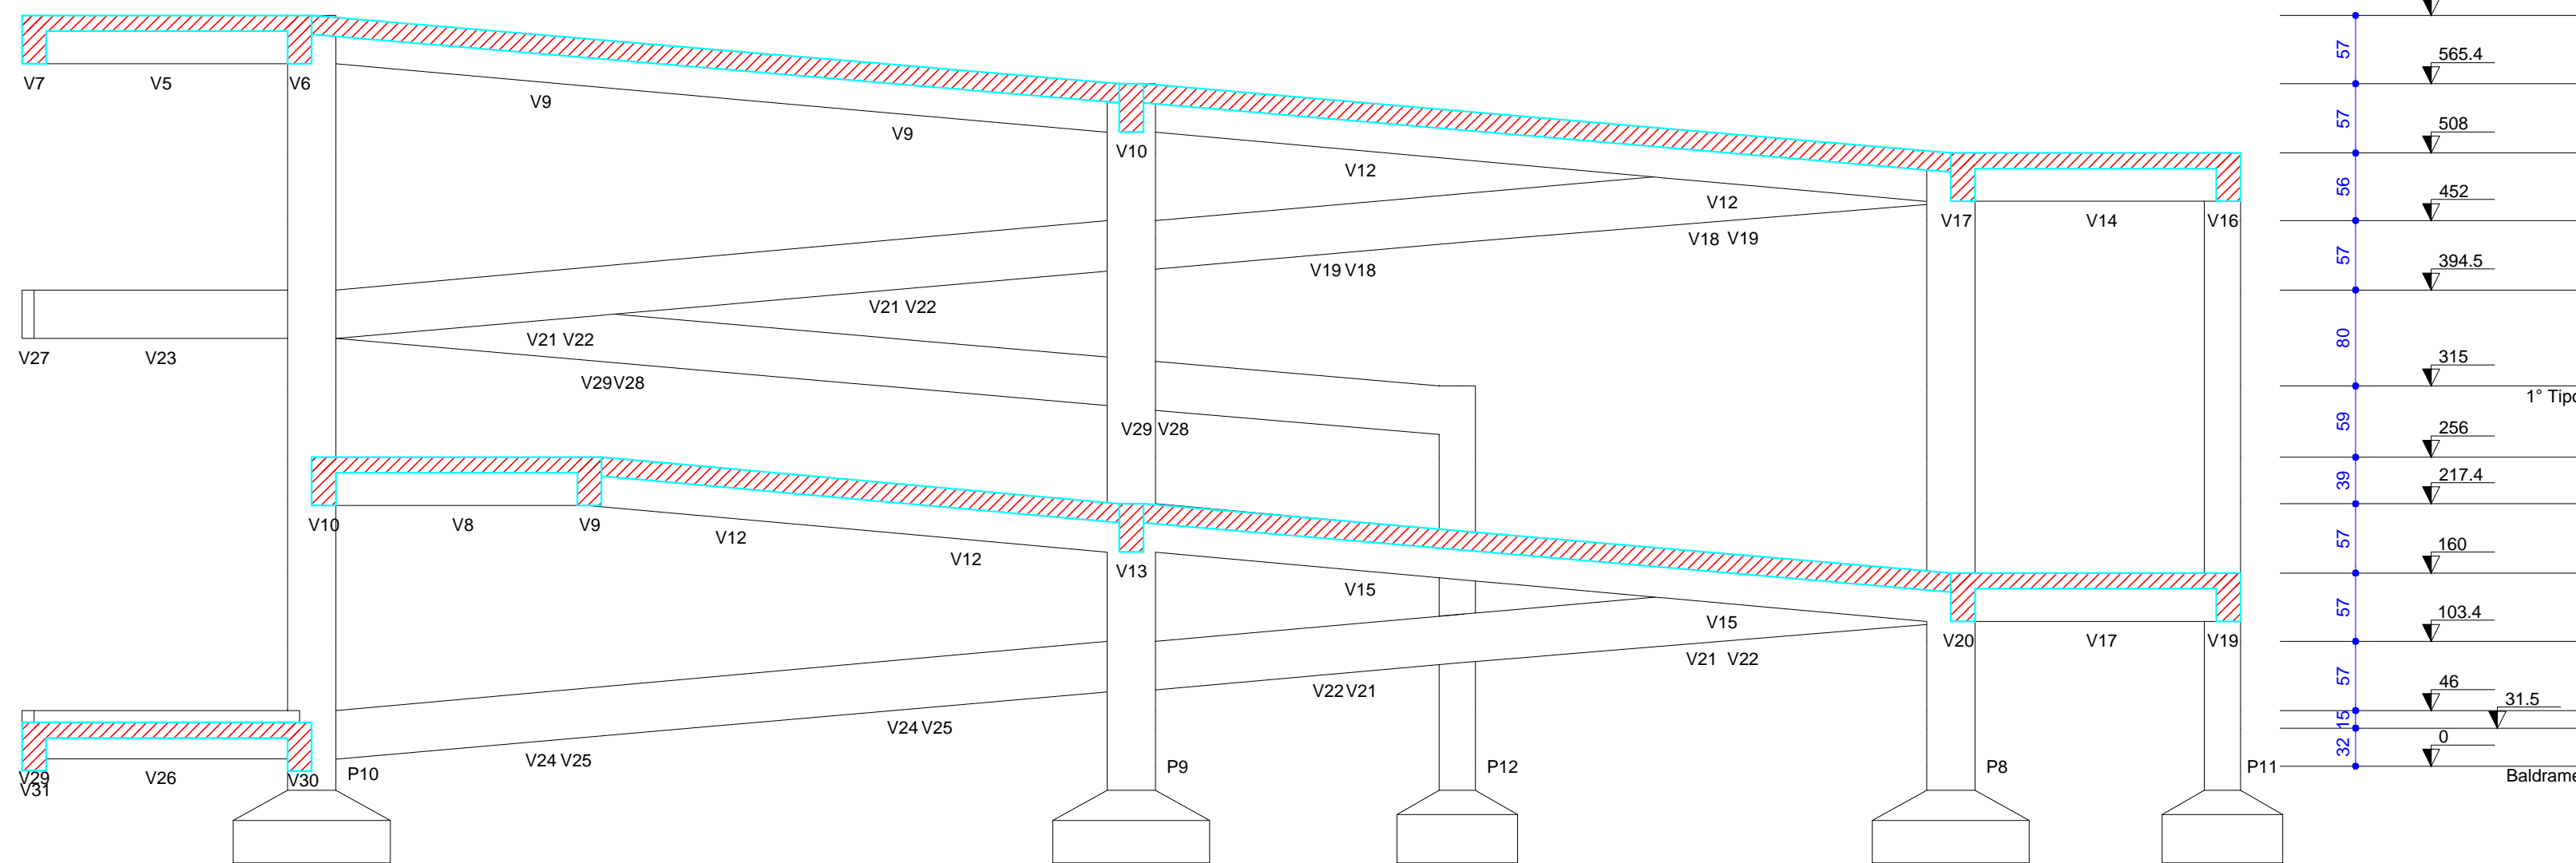

CORTE BB
1:50

APROVAÇÃO/PREFEITURA

PROJETO: ESTRUTURAL RÂMPA

Responsável Técnico



**AMPLIAÇÃO ESCOLA MUNICIPAL
 PROFº NESTOR MARGARIDA**

Rua Tupiniquim - nº35 - Araponguinhas - Timbó - SC

Rua Pastor Blumel, 30 - Sala 101 -
 Edifício Paris - Centro - Timbó - SC
 Cep: 89120-000
 Fone / Fax: (47) 3382 6464
 e-mail: clicprojeto@gmail.com

Data: Janeiro/2016

Prefeitura Municipal de Timbó

Especificação
CORTES

Escala: Indicada

Prancha
 09/09

www.clicprojeto.com