


**COBERTURA**  
ESCALA.....1/75

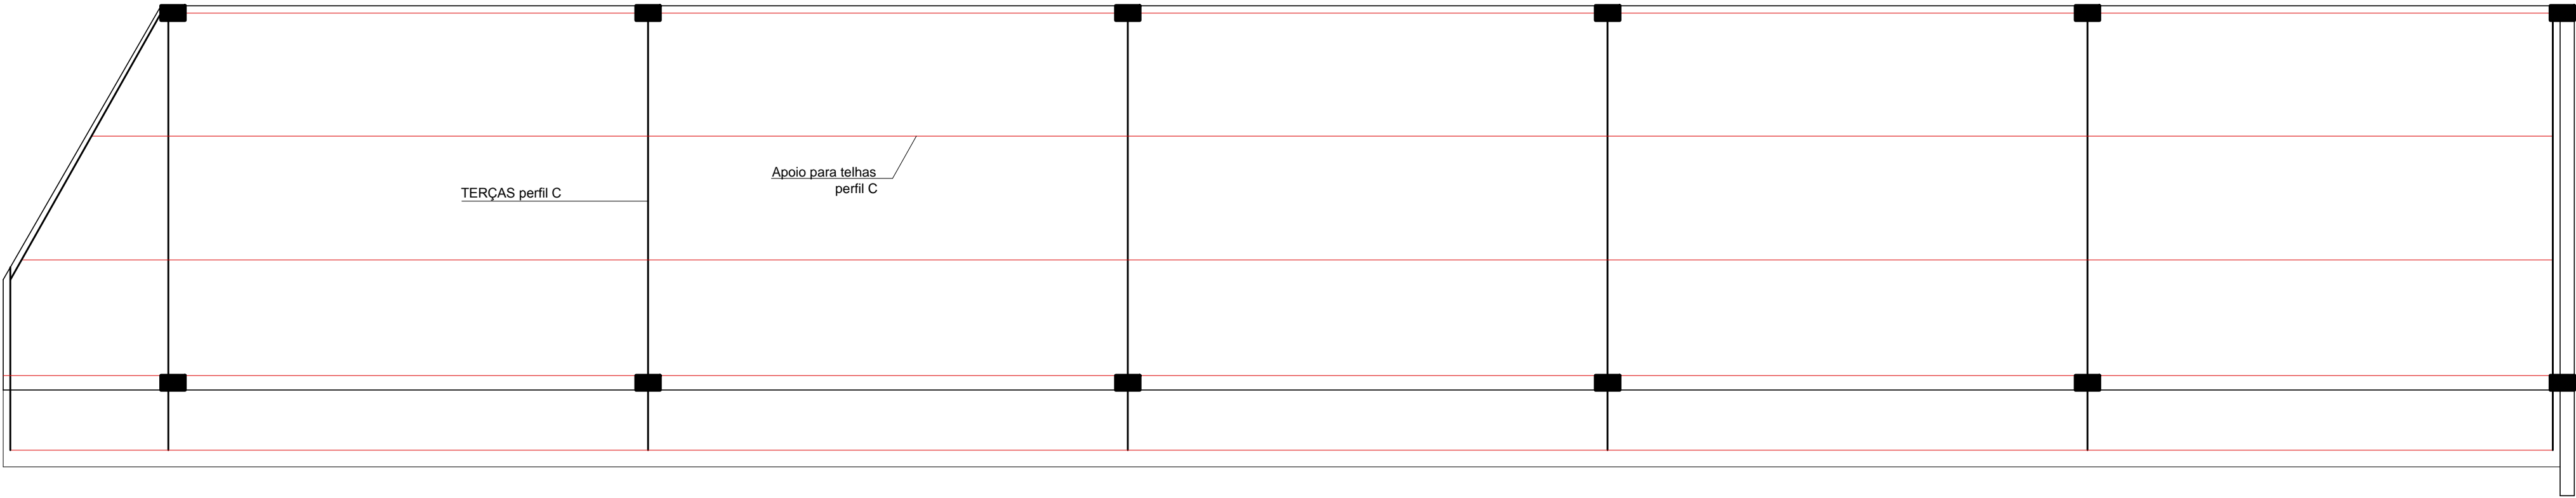

**ESTRUTURA COBERTURA**  
ESCALA.....1/75

Carimbos:

**SEPLAN**

**PREFEITURA DE TIMBÓ**

SECRETARIA MUNICIPAL DE PLANEJAMENTO

Obra:	Anexo Pavilhão de Eventos		
Endereço:	Rua Julio Scheidemantel Bairro Centro - Timbó - SC		
Projeto:	Cobertura		
Resp. Técnico Projeto:			
Data:	Escala:	Área:	Prancha:
Mar./2015	indicada	105 m²	<b>A.03</b>