


VISTA 01



ESCALA.....1/50

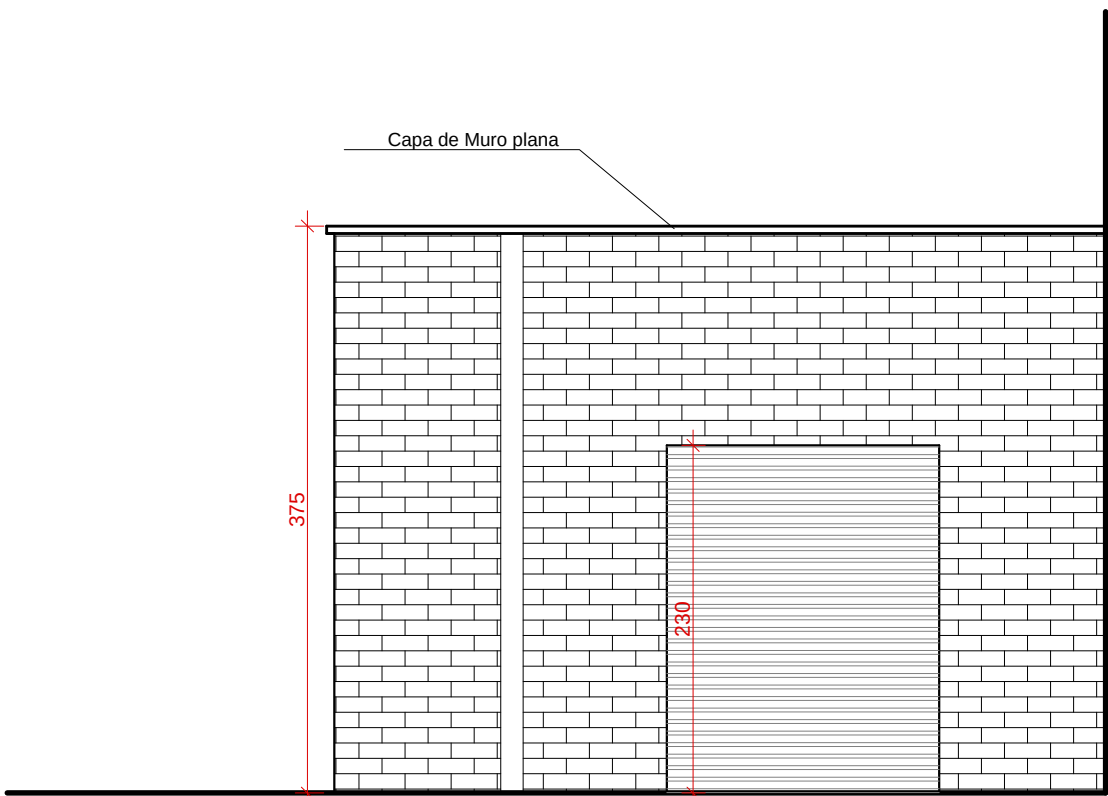

EXISTENTE


VISTA 02

ESCALA.....1/50

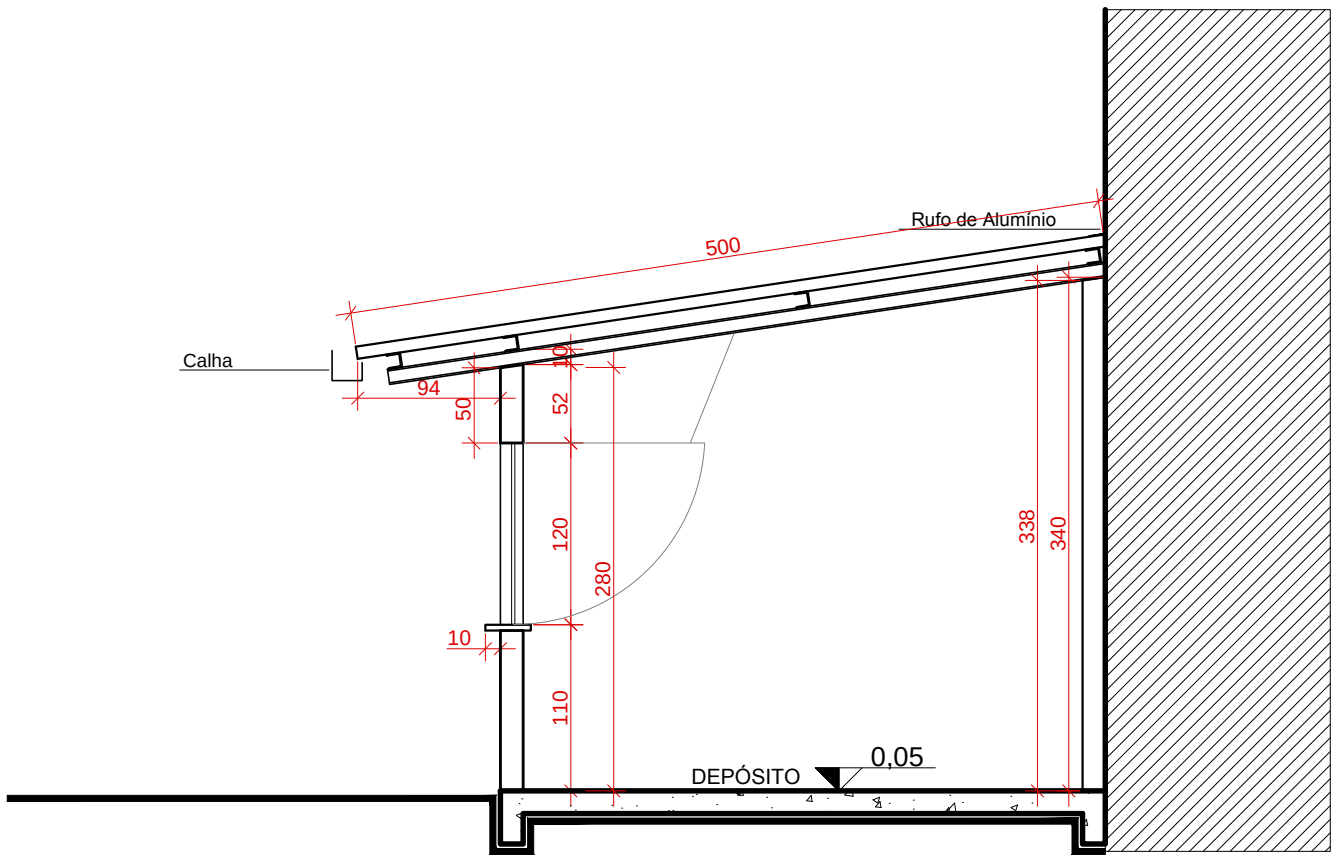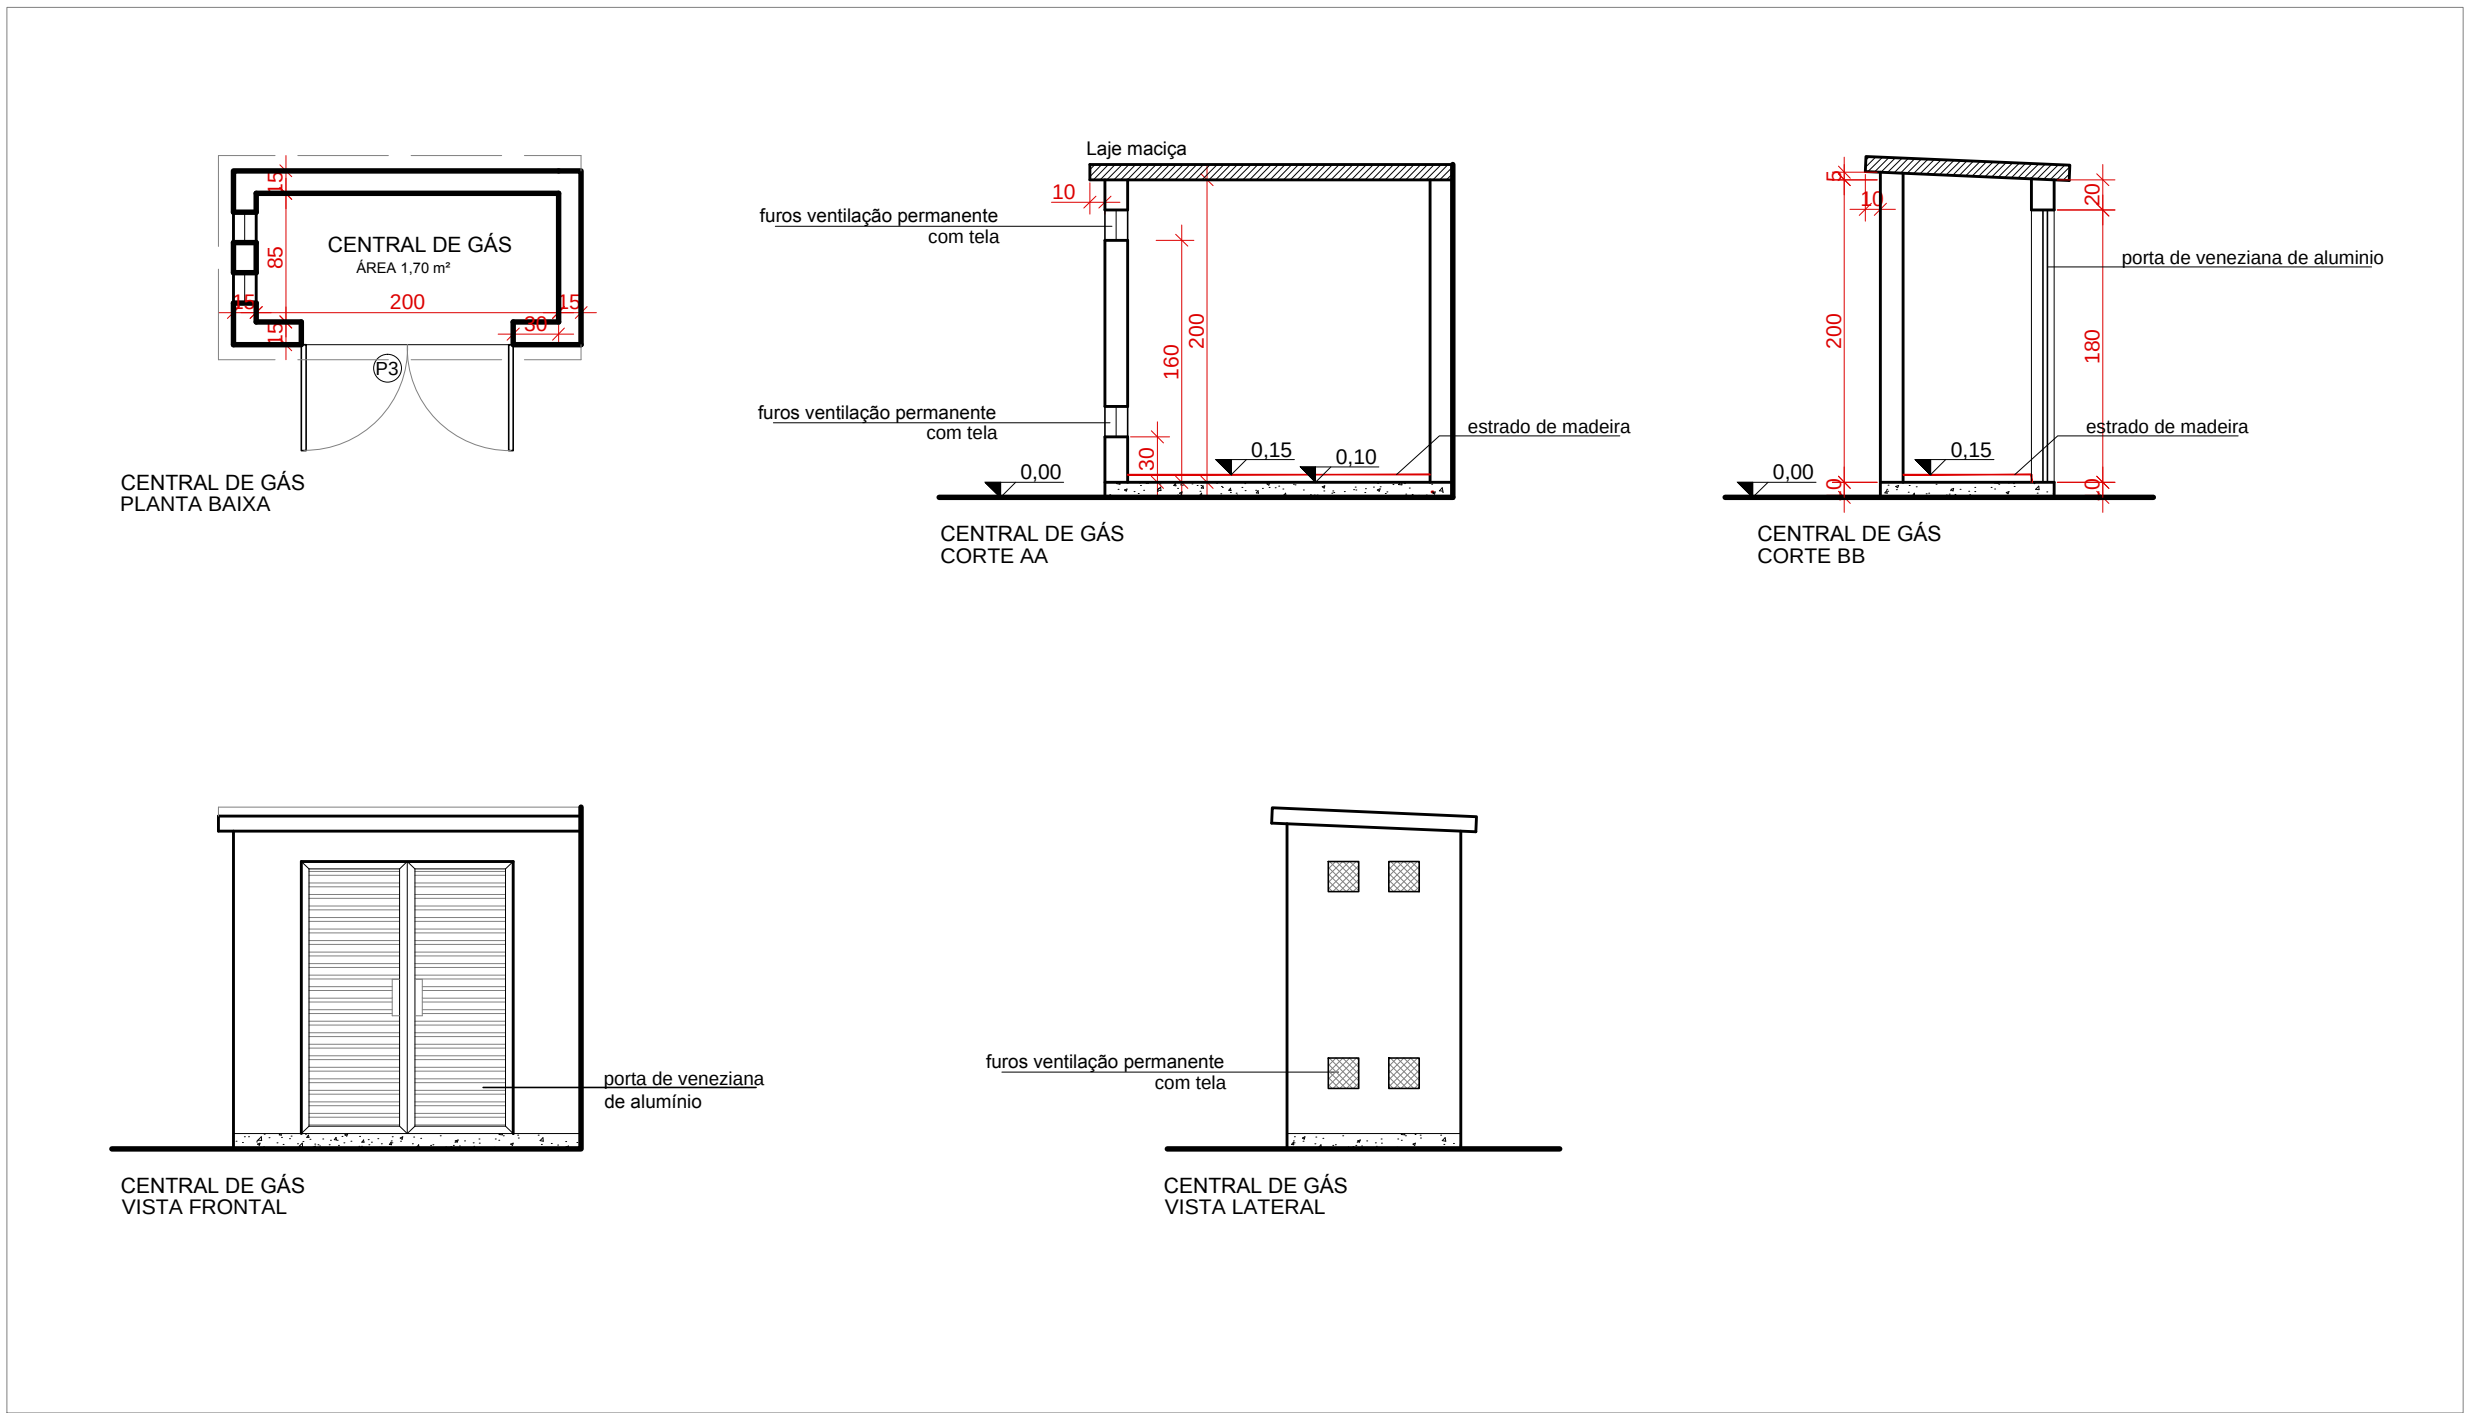

CORTE CD


ESCALA.....1/50

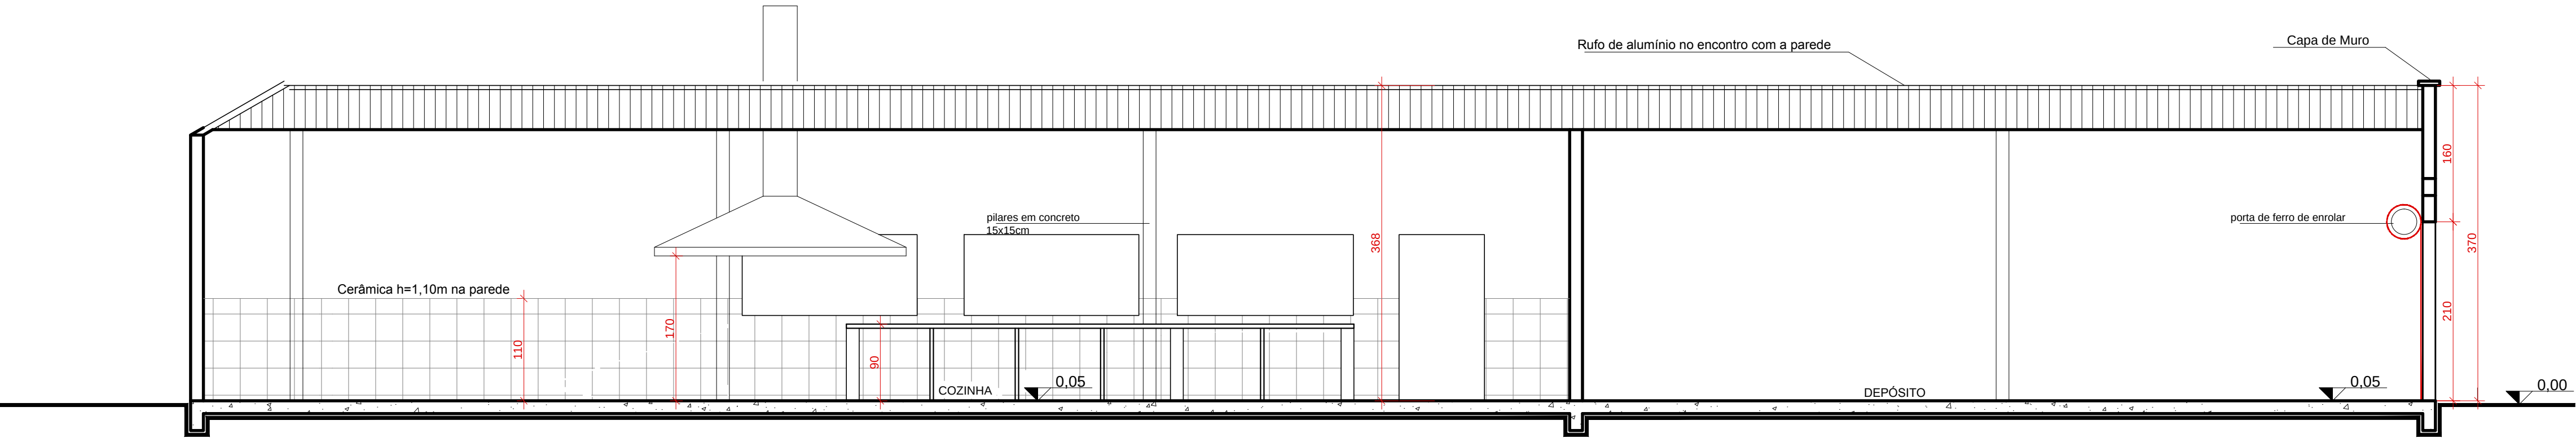

CORTE AB

ESCALA.....1/50

*MESA E BALCÃO: PÉS EM ALVENARIA
E TAMPO DE GRANITO

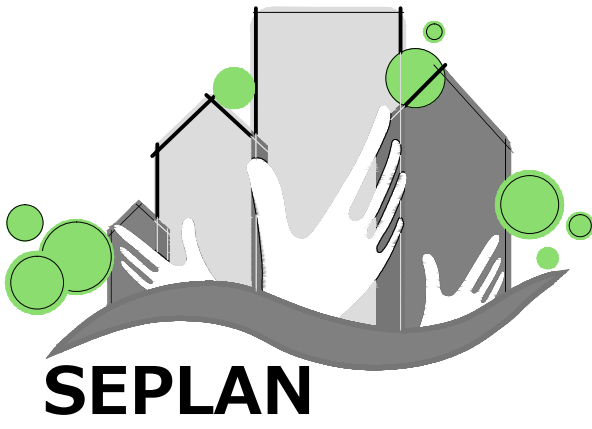

PREFEITURA
DE TIMBÓ

SECRETARIA MUNICIPAL
DE PLANEJAMENTO

Carimbos:			
Obra: Anexo Pavilhão de Eventos			
Endereço: Rua Julio Scheidemantel Bairro Centro - Timbó - SC			
Projeto: Cortes, Fachadas, Central Gás			
Resp. Técnico Projeto:			
Data:	Escala:	Área:	Prancha:
Mar./2015	indicada	105 m ²	A.02