


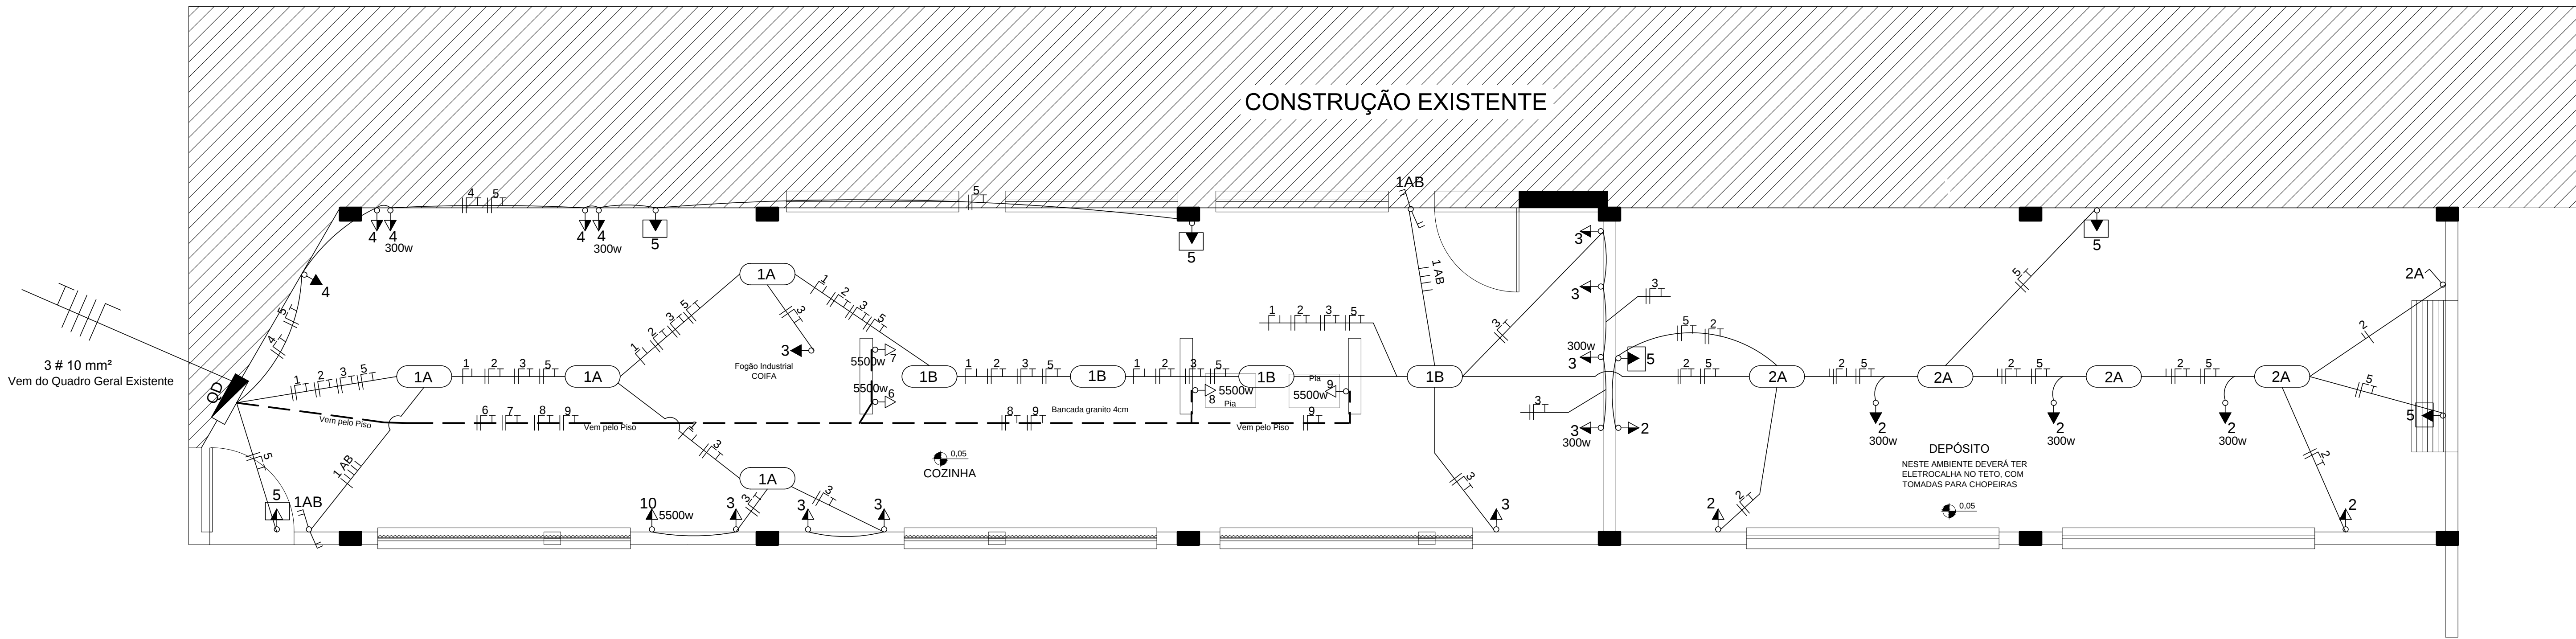



ELÉTRICO

QUADRO DE CARGAS											
CIRCUITO	LÂMPADAS (W)			TOMADAS (W)					CARGAS (W)	CONDUTOR mm²	DIJUNTOR (A)
	2 x 40w	60	100	100	300	1200	3000	5500			
1	-	-	8	-	-	-	-	-	800	2.5	10
2	-	-	4	3	3	-	-	-	1600	2.5	15
3	-	-	-	7	2	-	-	-	1400	2.5	15
4	-	-	-	3	2	-	-	-	900	2.5	15
5	-	-	-	6	-	-	-	-	600	2.5	10
6	-	-	-	-	-	-	-	1	5500	6.0	30
7	-	-	-	-	-	-	-	1	5500	6.0	30
8	-	-	-	-	-	-	-	1	5500	6.0	30
9	-	-	-	-	-	-	-	1	5500	6.0	30
10	-	-	-	-	-	-	-	1	5500	6.0	30
11	-	-	-	-	-	-	-	reserva	-	-	-
carga total instalada WATTS									32800	10.0	40

SIMBOLOGIA	
	LUMINÁRIA FLUORESCENTE C/ 1 OU 2 UNIDADES
	ARANDELA
	INTERRUPTOR COM 1, 2 E 3 TECLAS SIMPLES
	INTERRUPTOR PARALELO 2 TECLAS
	TOMADA MÉDIA À 1.10m DO PISO
	TOMADA BAIXA À 0.30m DO PISO
	TOMADA ALTA, NO TETO
	CONDUTOR FASE, NEUTRO, TERRA, RETORNO
	CAIXA DE DISTRIBUIÇÃO
	TOMADA P/ ILUMINAÇÃO DE EMERGÊNCIA E PLACAS E SAÍDA
	TUBULAÇÃO PELO PISO

OBSERVAÇÃO: Os fios de retorno serão de 2,5 mm²

DIAGRAMA UNIFILAR

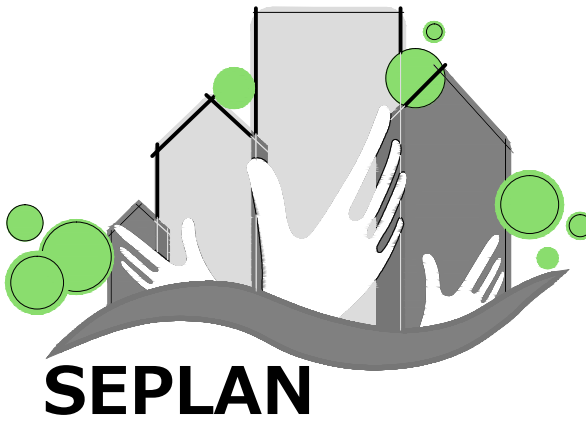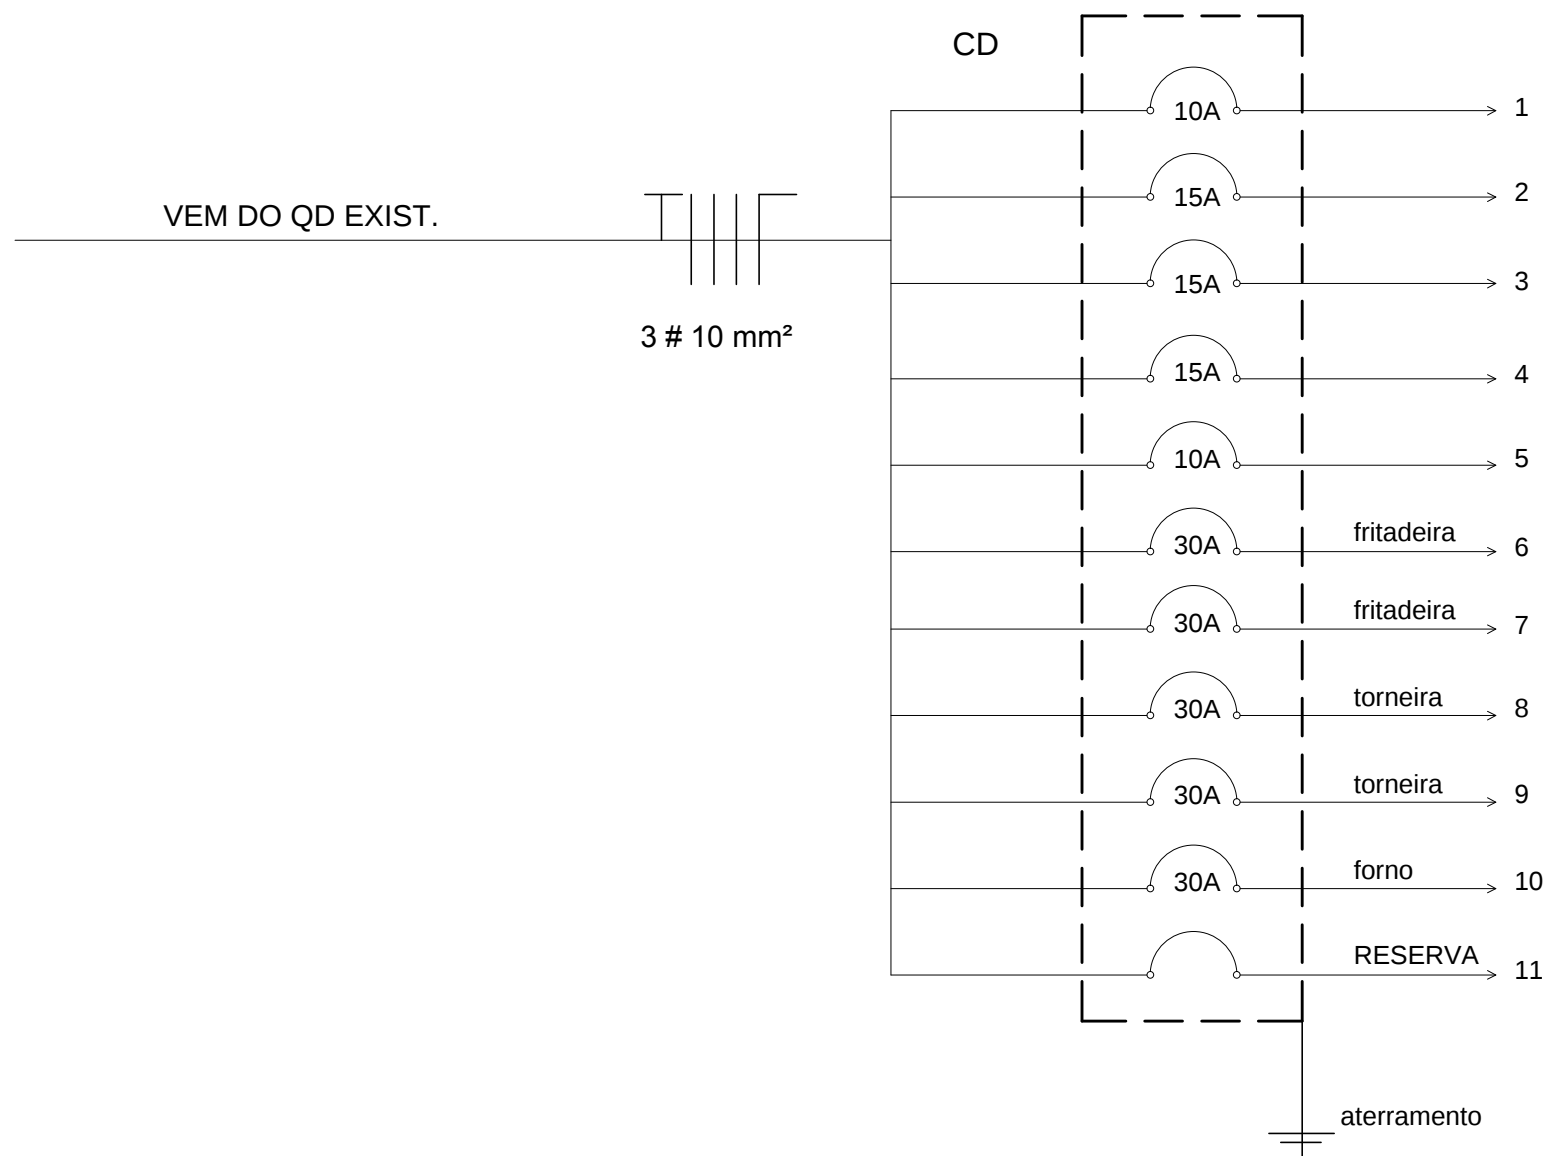

PREFEITURA DE TIMBÓ

SECRETARIA MUNICIPAL DE PLANEJAMENTO

Obra:	Anexo Pavilhão de Eventos		
Endereço:	Rua Julio Scheidemantel Bairro Centro - Timbó - SC		
Projeto:	Elétrico		
Resp. Técnico Projeto:			
Data:	Escala:	Área:	Prancha:
Mar./2015	indicada	105 m²	Ele.01