



HIDRÁULICO
ESCALA.....1/50

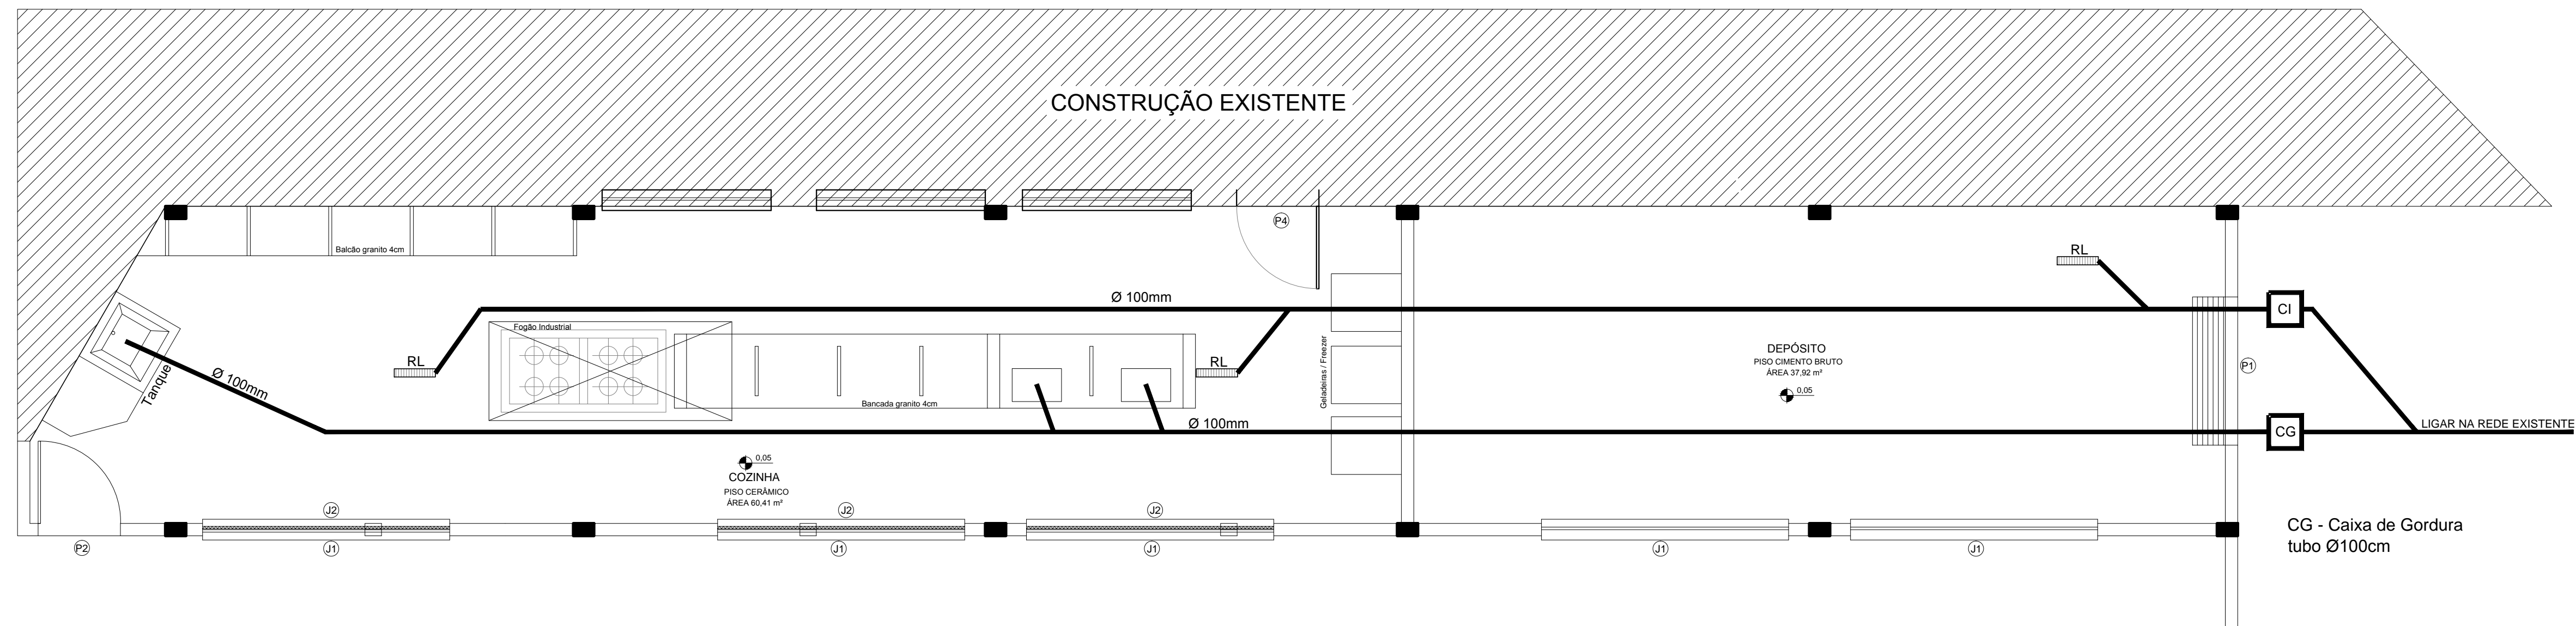

SANITÁRIO
ESCALA.....1/50

RL - Ralo Linear Sifonado
CI - Caixa de Inspeção
CG - Caixa de Gordura

Carimbos:

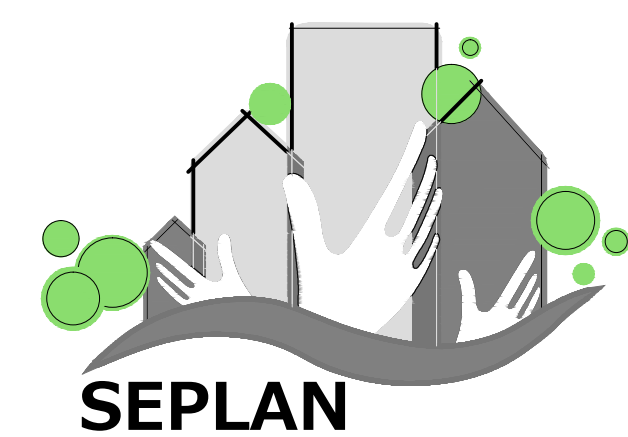

**PREFEITURA
DE TIMBÓ**
**SECRETARIA MUNICIPAL
DE PLANEJAMENTO**

Obra:	Anexo Pavilhão de Eventos		
Endereço:	Rua Julio Scheidemantel Bairro Centro - Timbó - SC		
Projeto:	Hidrosanitário		
Resp. Técnico Projeto:			
Data:	Escala:	Área:	Prancha:
Mar./2015	indicada	105 m²	HS.01