

## PLANTA BAIXA

ESCALA.....1/50


\* As paredes internas da cozinha devem ser rebocadas e revestimento cerâmica 1,10cm na parede;  
\* Ver locação das bancadas fixas na planta "Mobiliário";

VISTA 01

VISTA 02

QUADRO DE ESQUADRIAS				
COD.	DIMENSÃO	H. PEITORIL	QTDE	ESPECIFICAÇÕES
P1	180x230		01	Porta de Ferro - de enrolar - 1FI
P2	100x230		01	Porta de Alumínio - de abrir - 1FI
P3	140x180		01	Porta de Alumínio Veneziana - de abrir - 2FI
P4	100x210		01	Porta de Alumínio - de abrir - 1FI
J1	300x120	120	05	Janela Alumínio de abrir
J2	300x120	móvel_removível	03	Quadro com Tela nylon para Mosquitos

Carimbos:

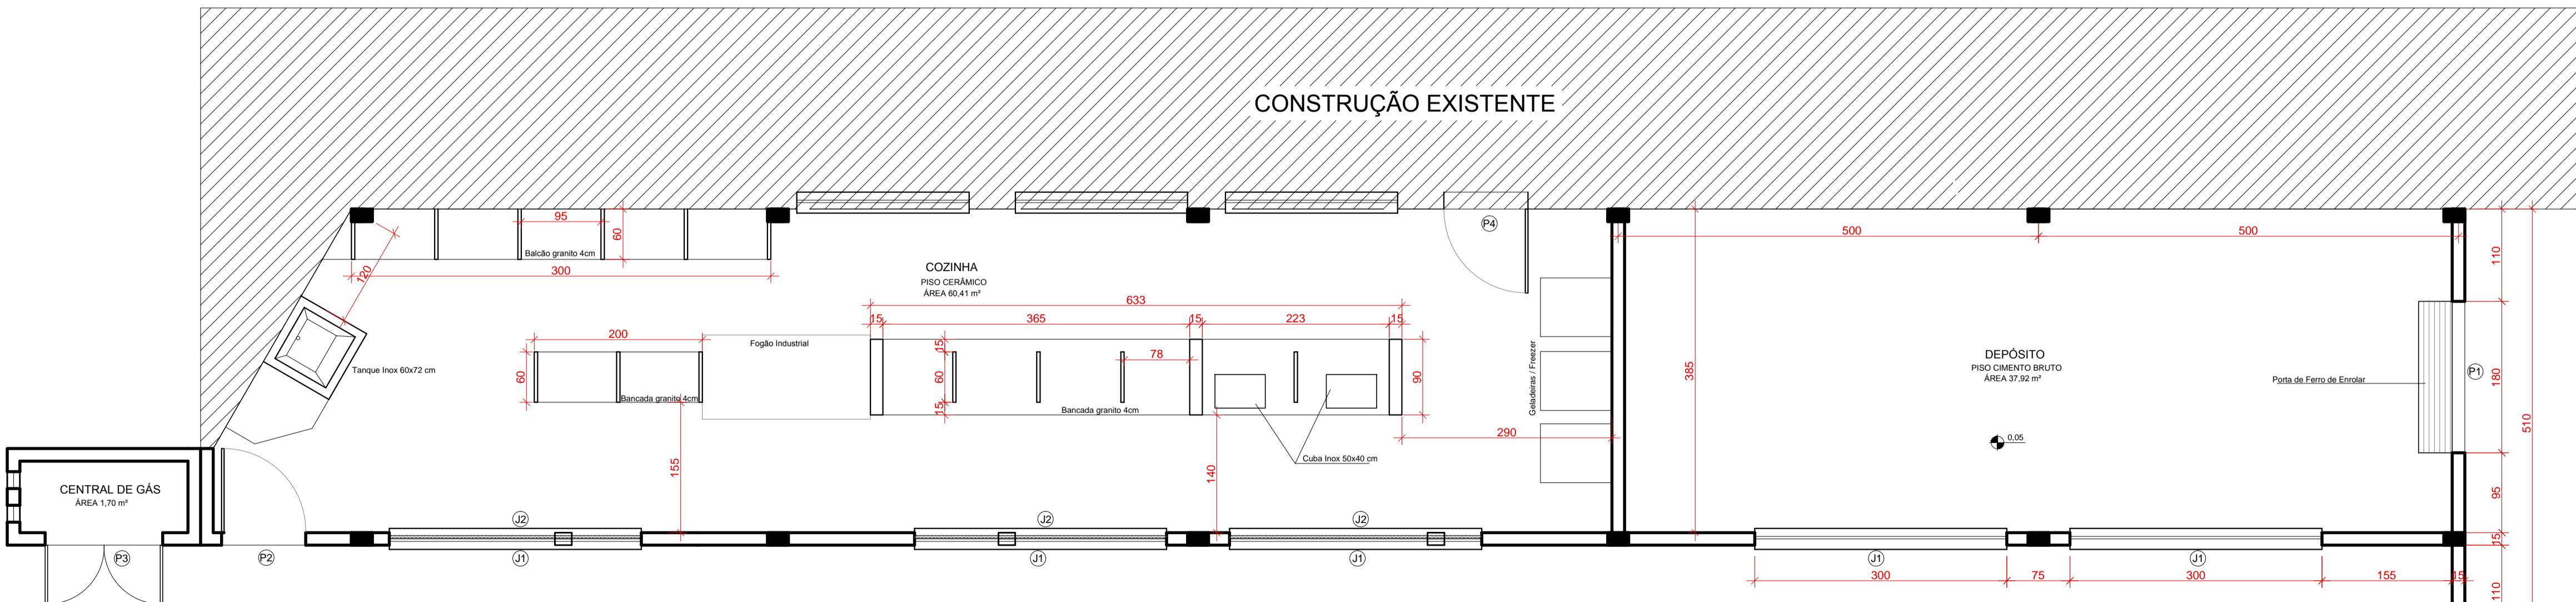

## PLANTA MOBILIÁRIO

ESCALA.....1/50

PREFEITURA  
DE

**TIMBÓ**  
**SEPLAN**  
SECRETARIA MUNICIPAL  
DE PLANEJAMENTO

Obra:  
Anexo Pavilhão de Eventos

Endereço:  
Rua Julio Scheidemantel  
Bairro Centro - Timbó - SC

Projeto:  
Planta Baixa

Resp. Técnico Projeto:

Data: Mar./2015 | Escala: indicada | Área: 105 m² | Prancha: A.01