


FACHADA 02


ESCALA.....1/50

EXISTENTE

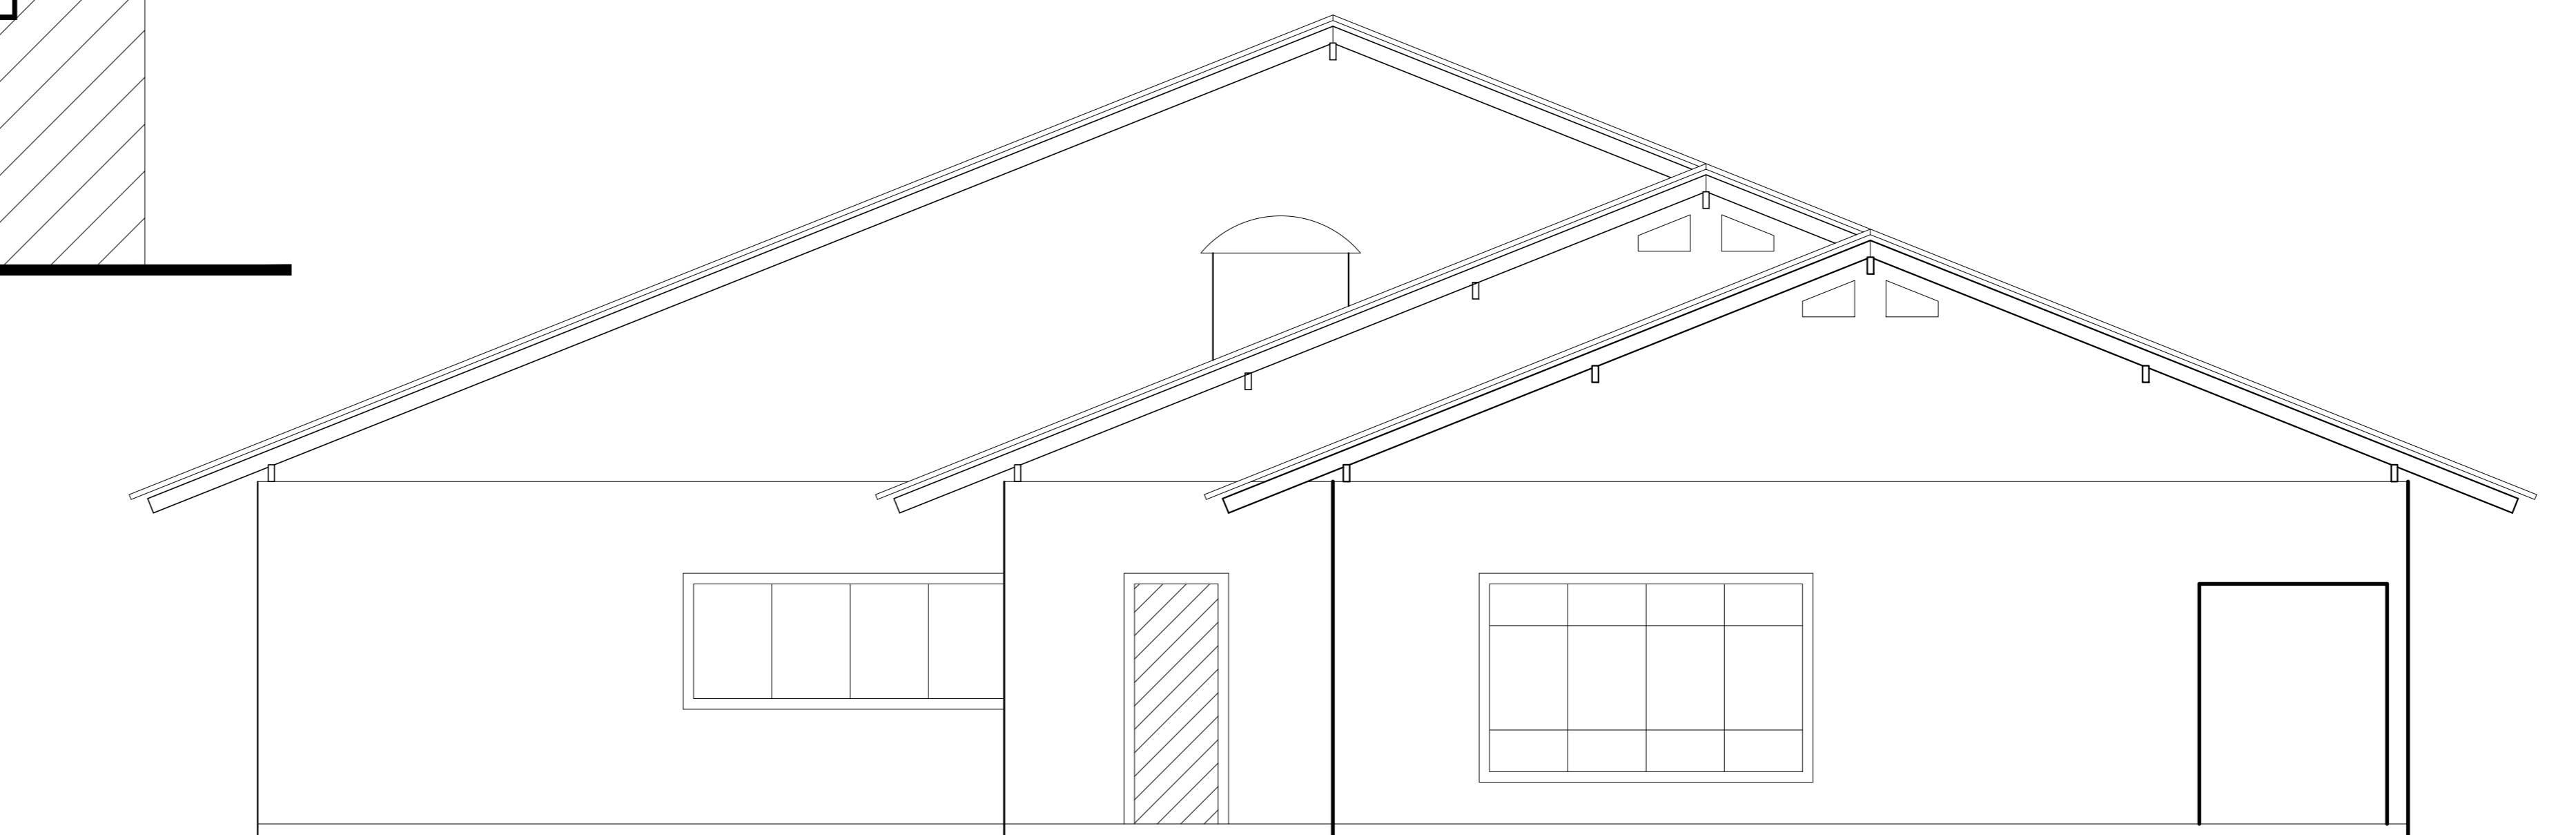


FACHADA 01

ESCALA.....1/50

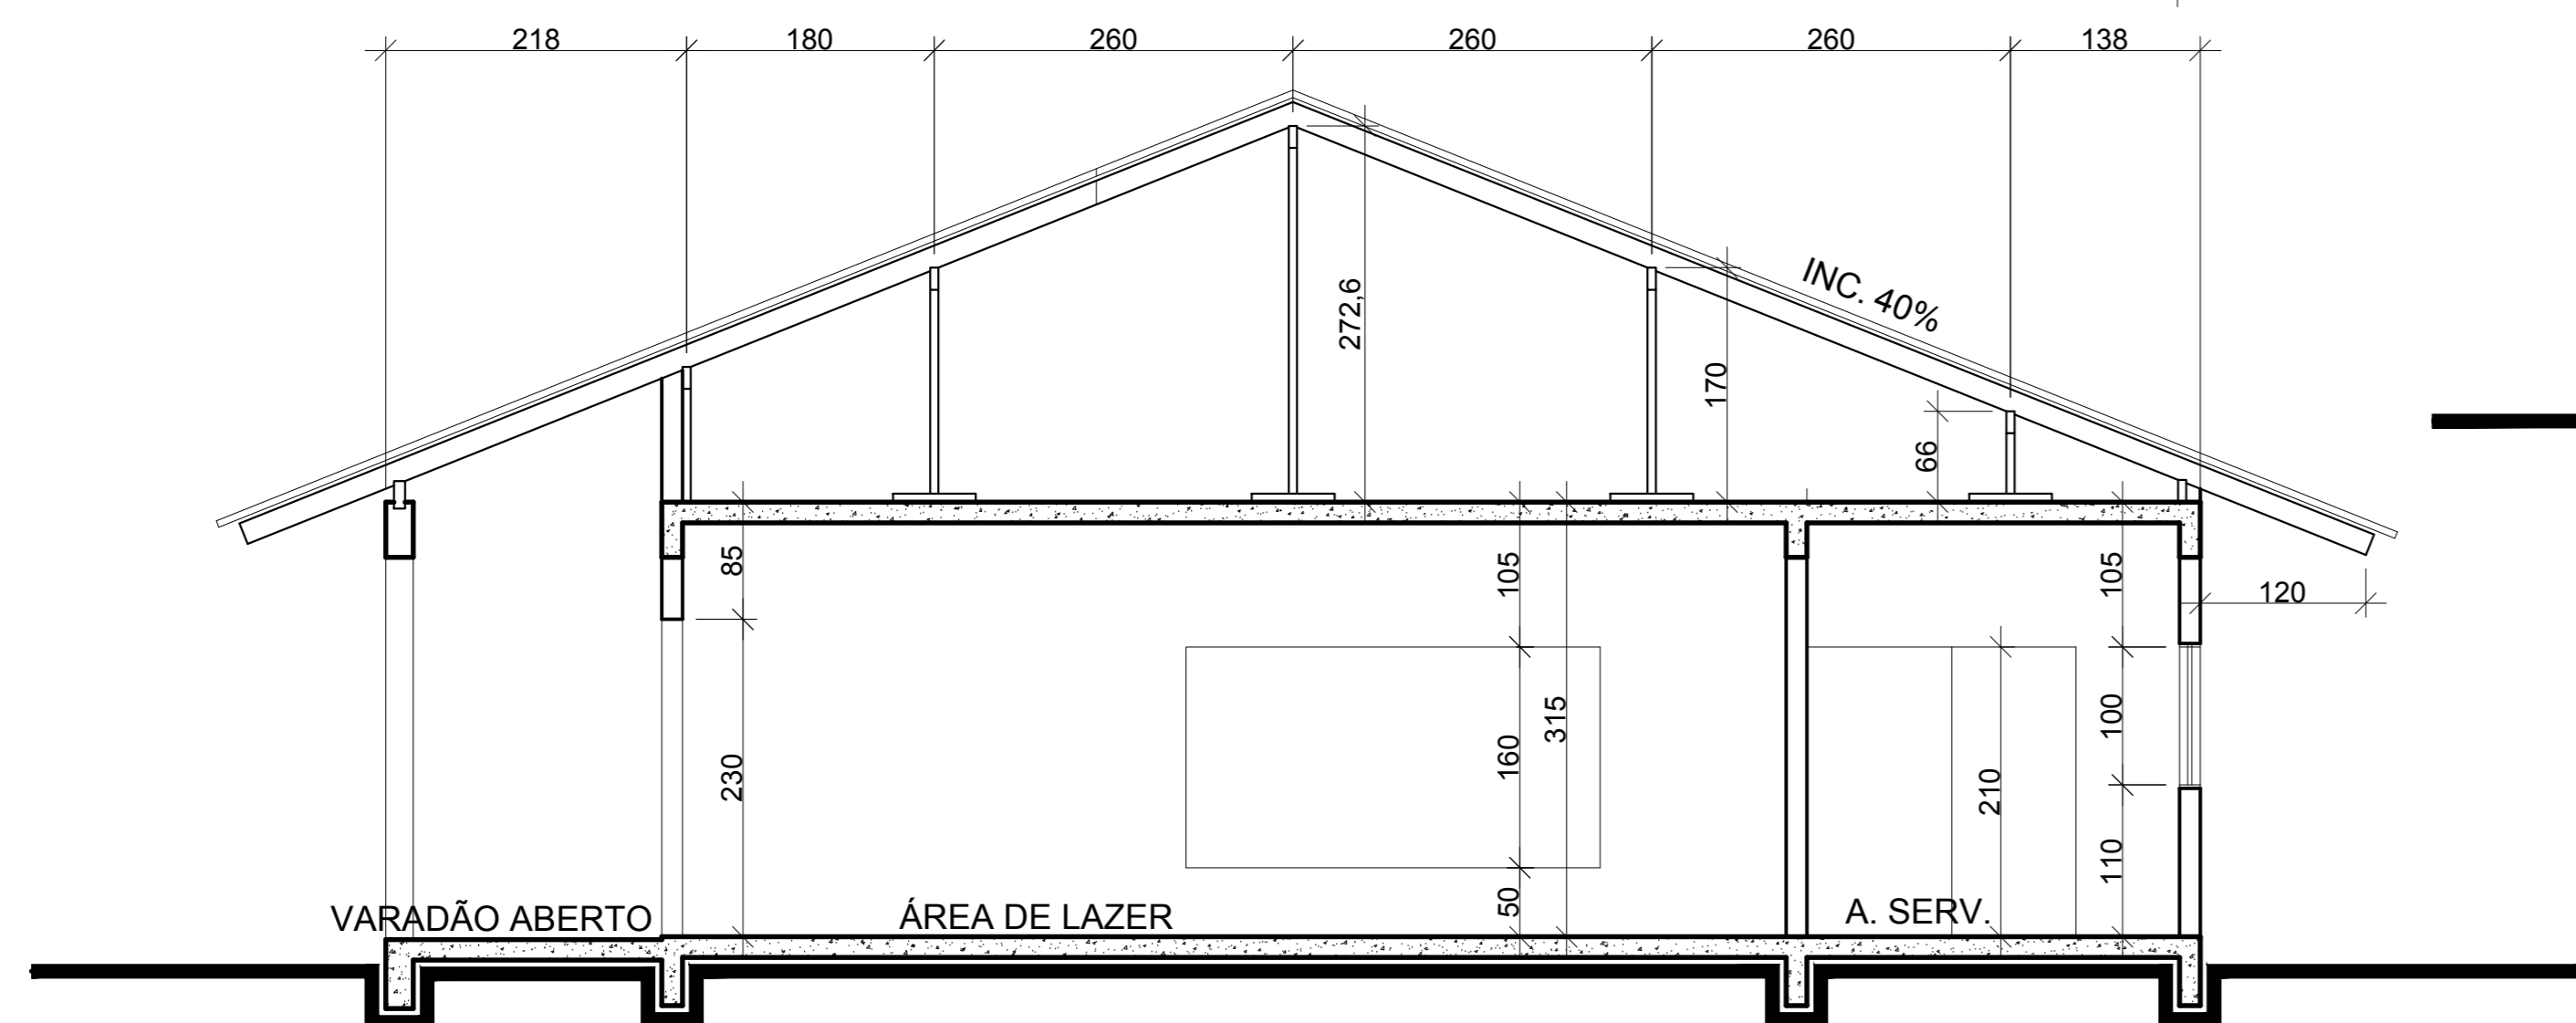


CORTE BB

ESCALA.....1/50

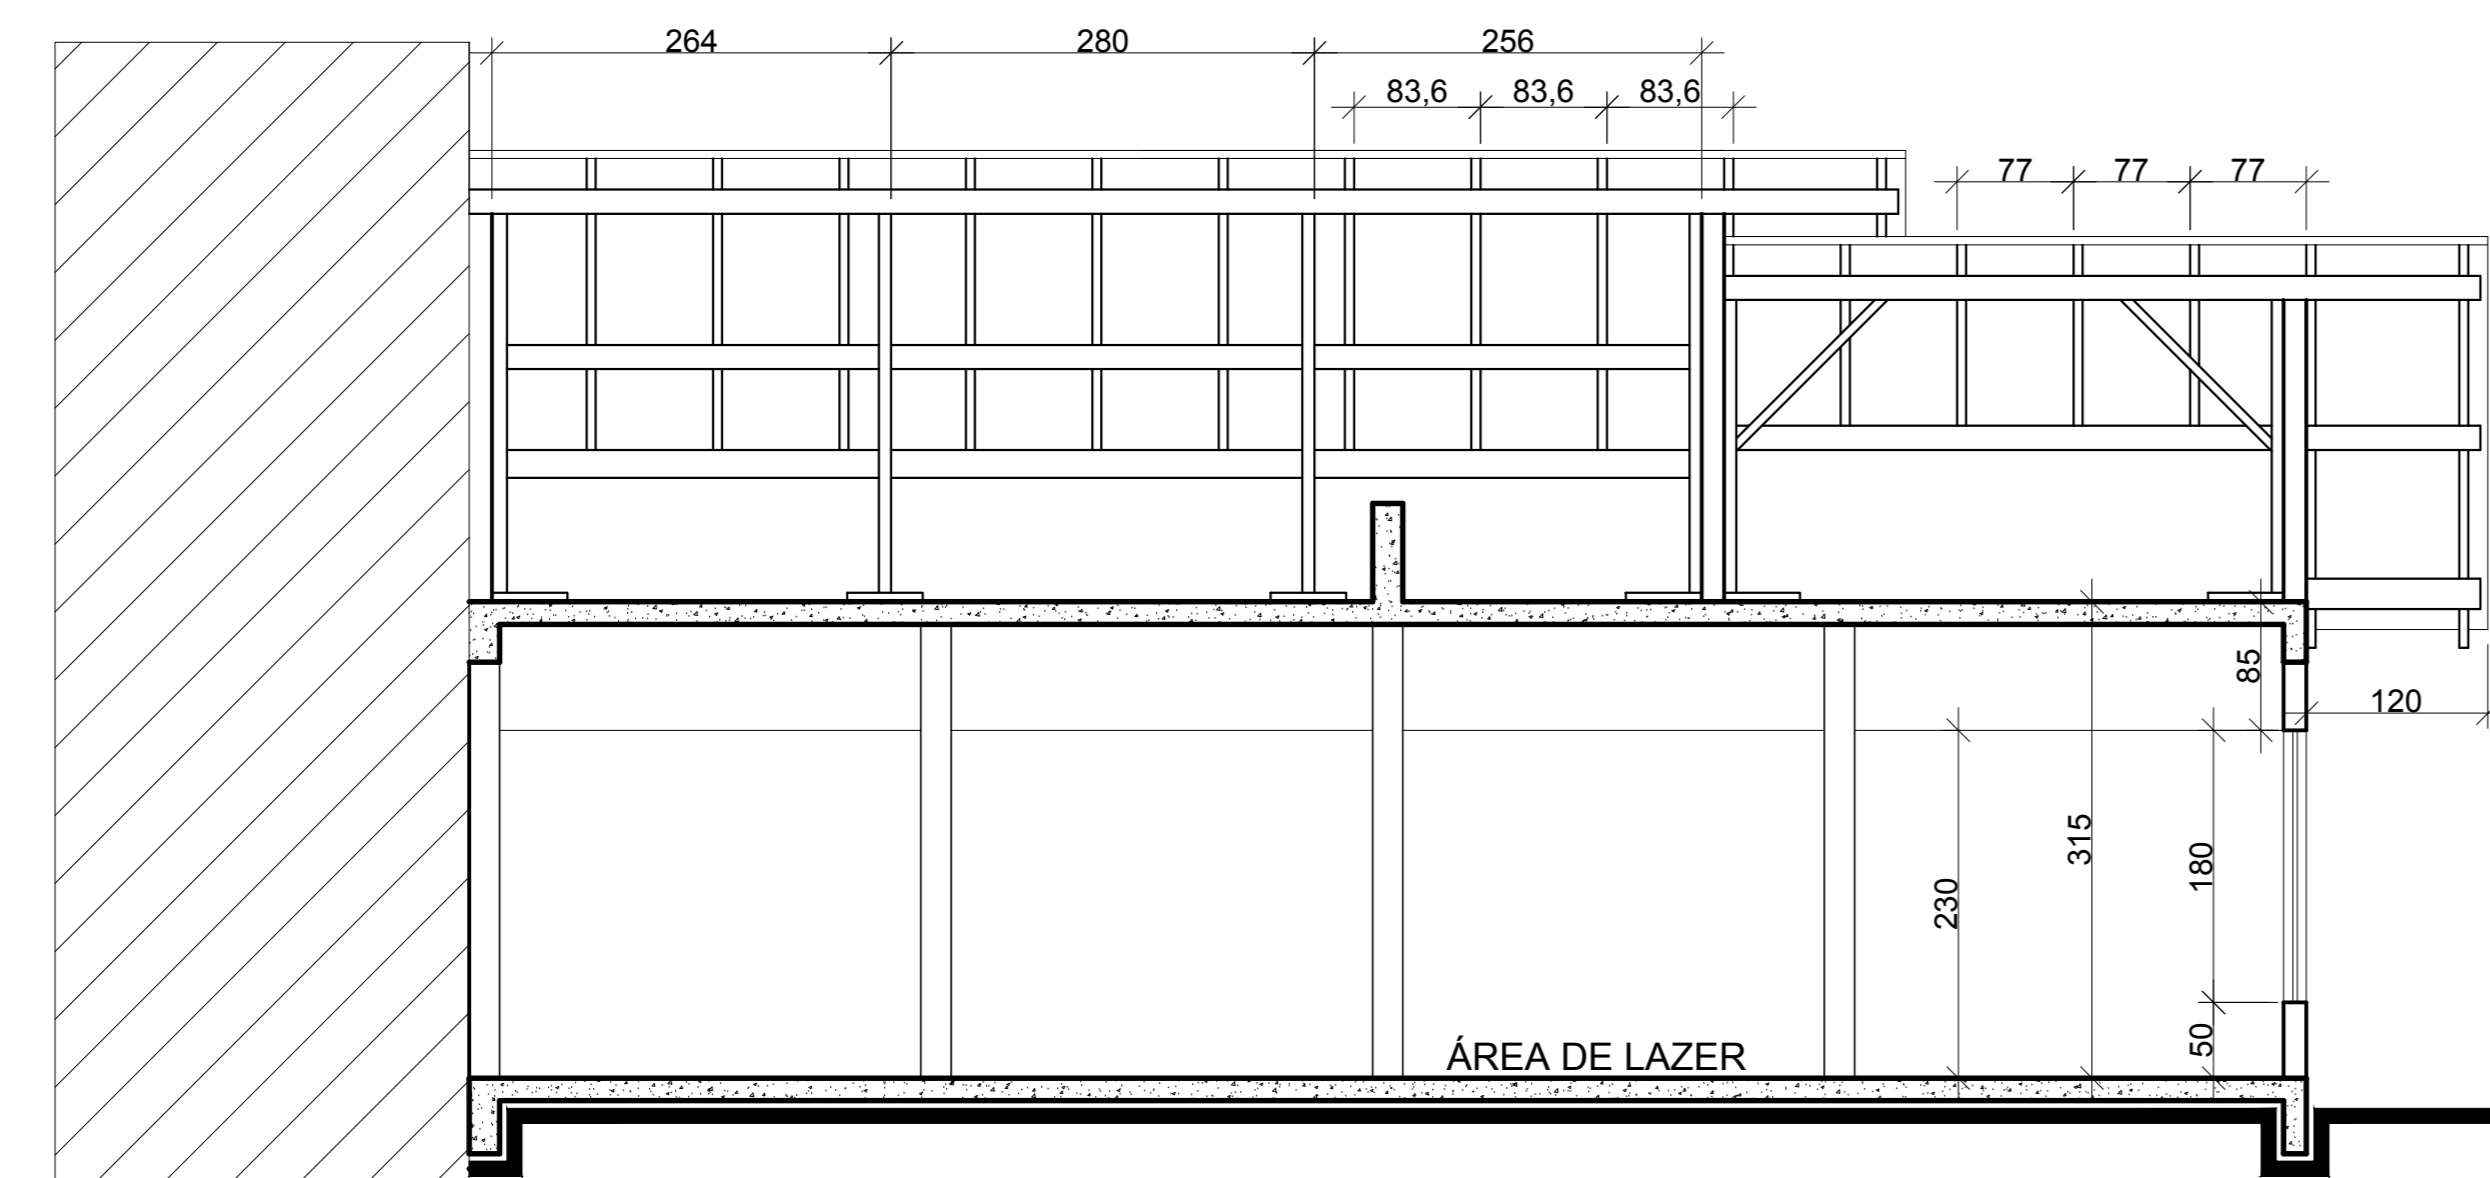

CORTE CC

ESCALA.....1/50

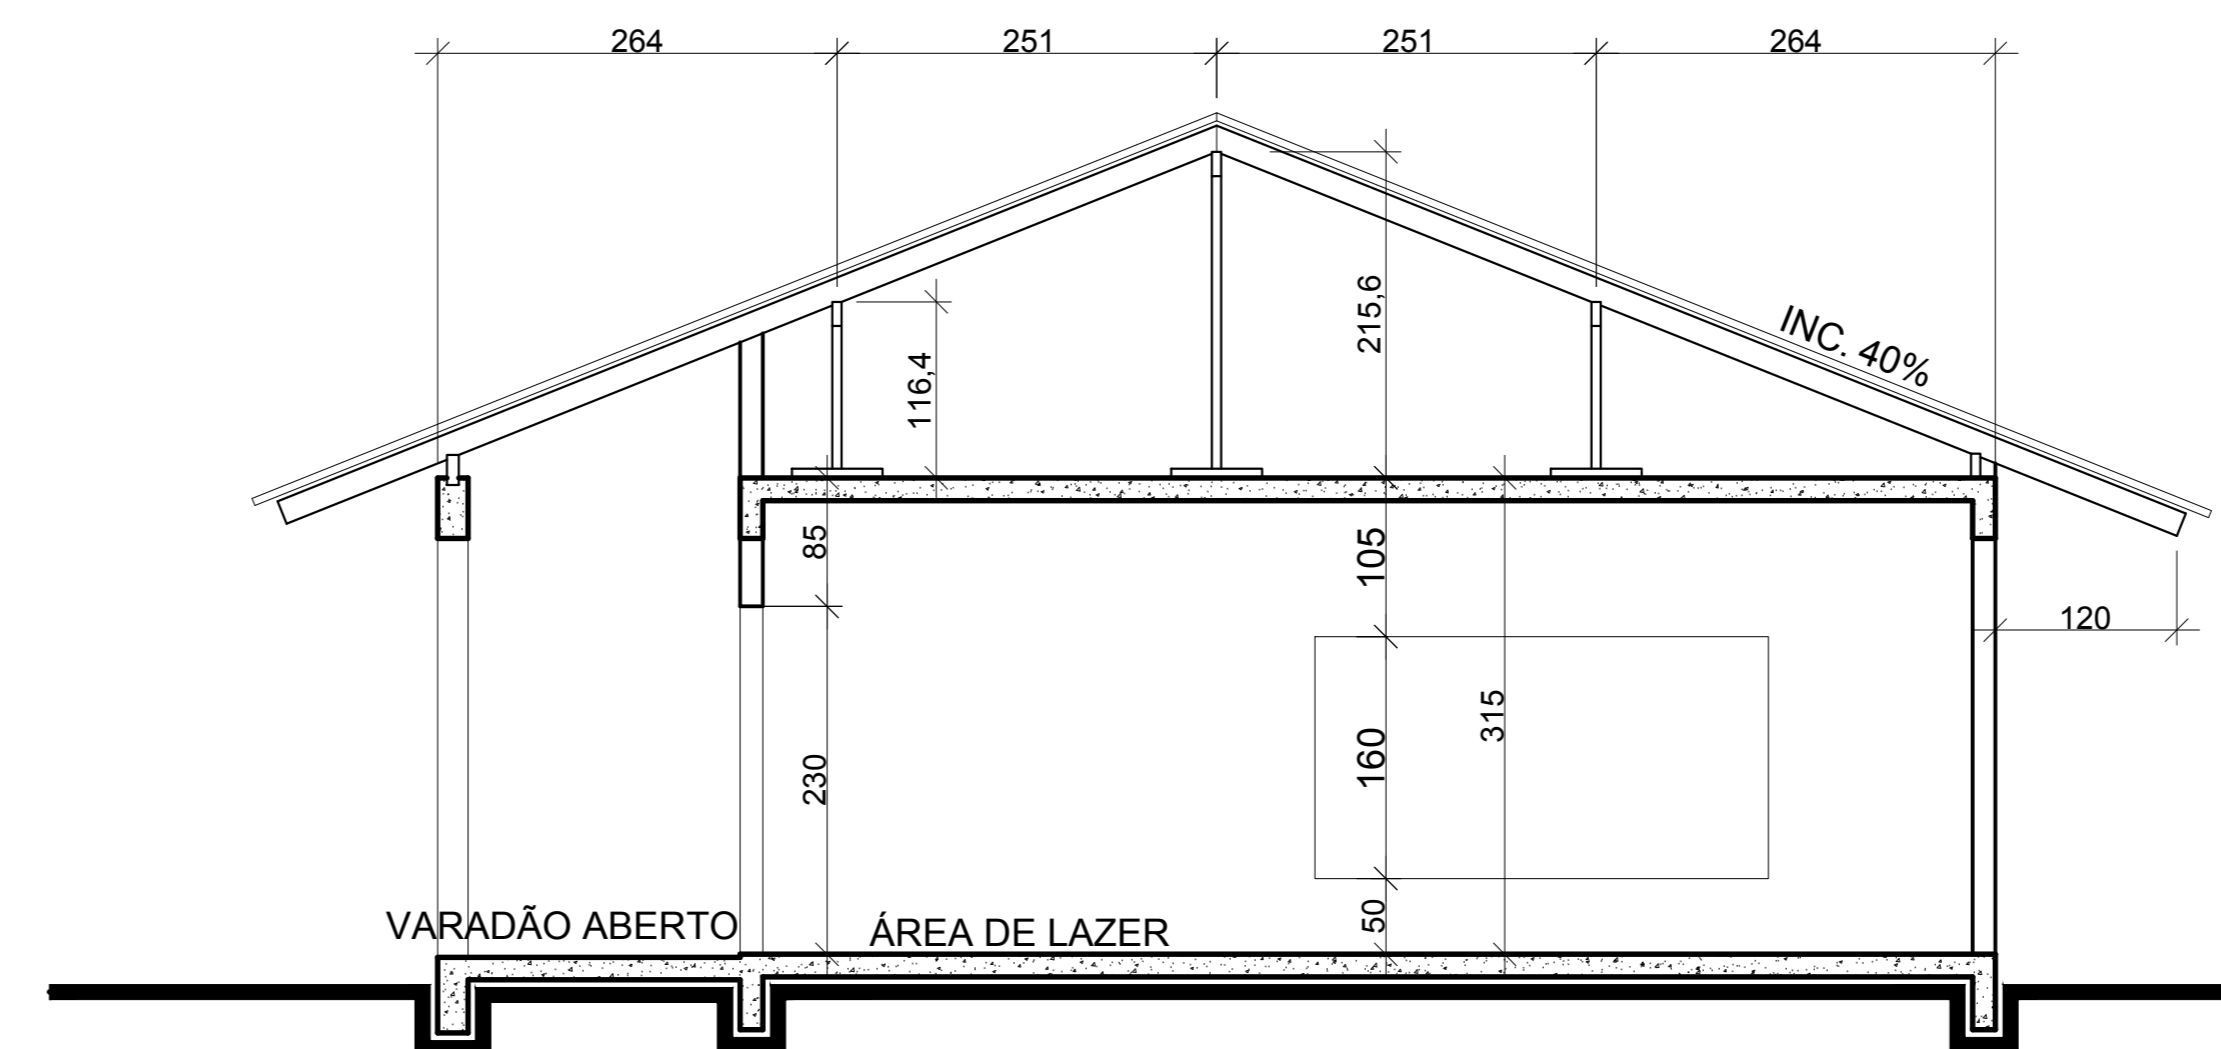

CORTE AA

ESCALA.....1/50

Carimbos:



PREFEITURA DE TIMBÓ

SECRETARIA MUNICIPAL DE PLANEJAMENTO

Obra:	NEI PRIMEIROS PASSOS		
Endereço:	Rua BENJAMIN CONSTANT - Timbó - SC		
Projeto:	CORTES / FACHADAS		
Resp. Técnico Projeto:			
Data:	Escala:	Área:	Prancha:
Dez./2015	1/50	148,80m ²	A.03