



FACHADA FRONTAL

ESC.....1/50

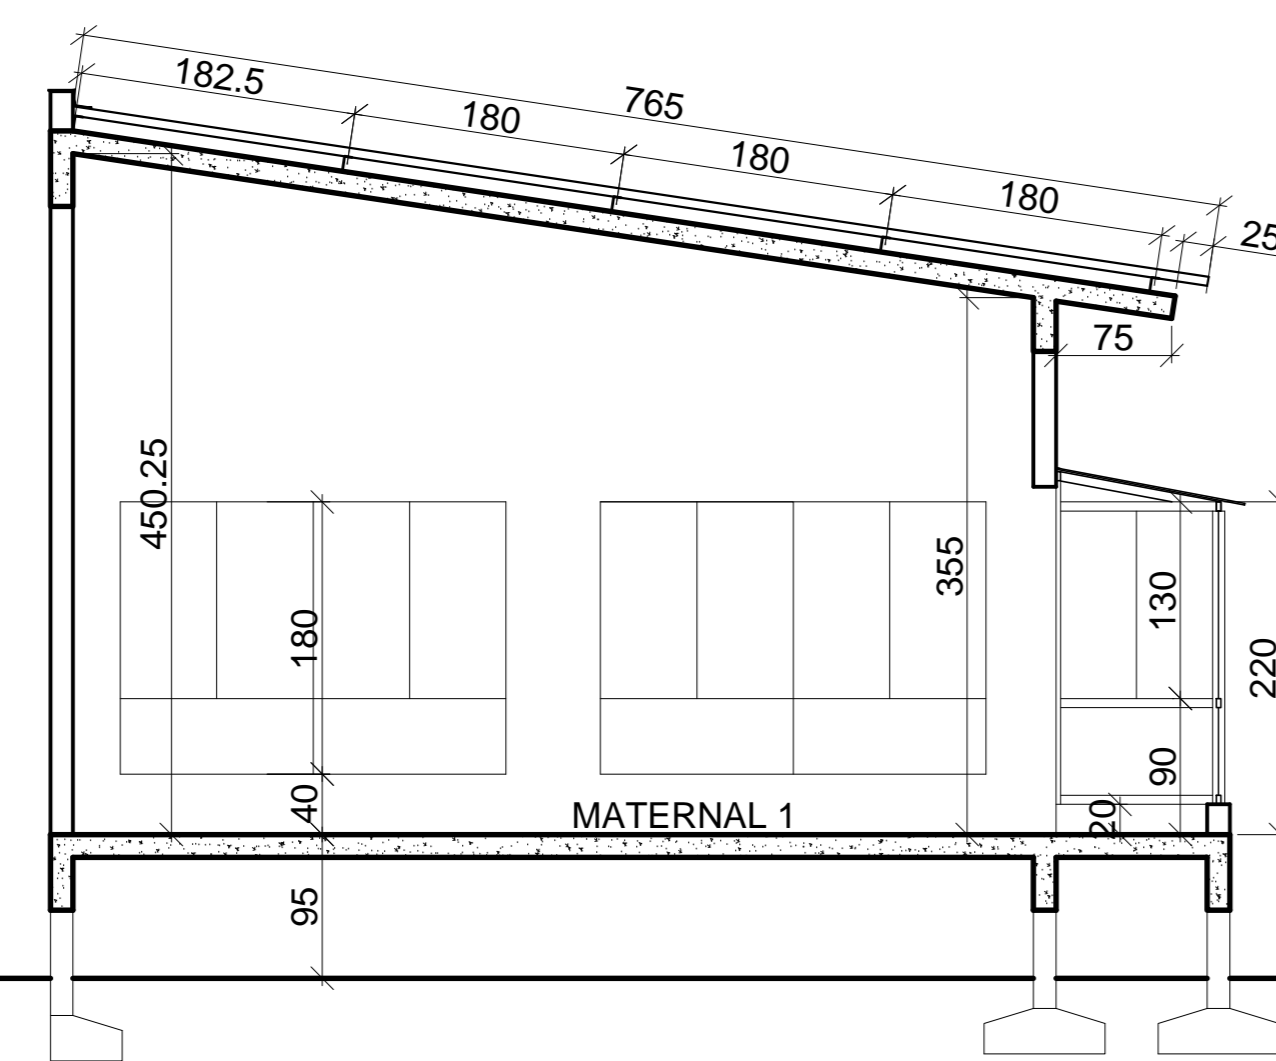


CORTE AB

ESC.....1/50

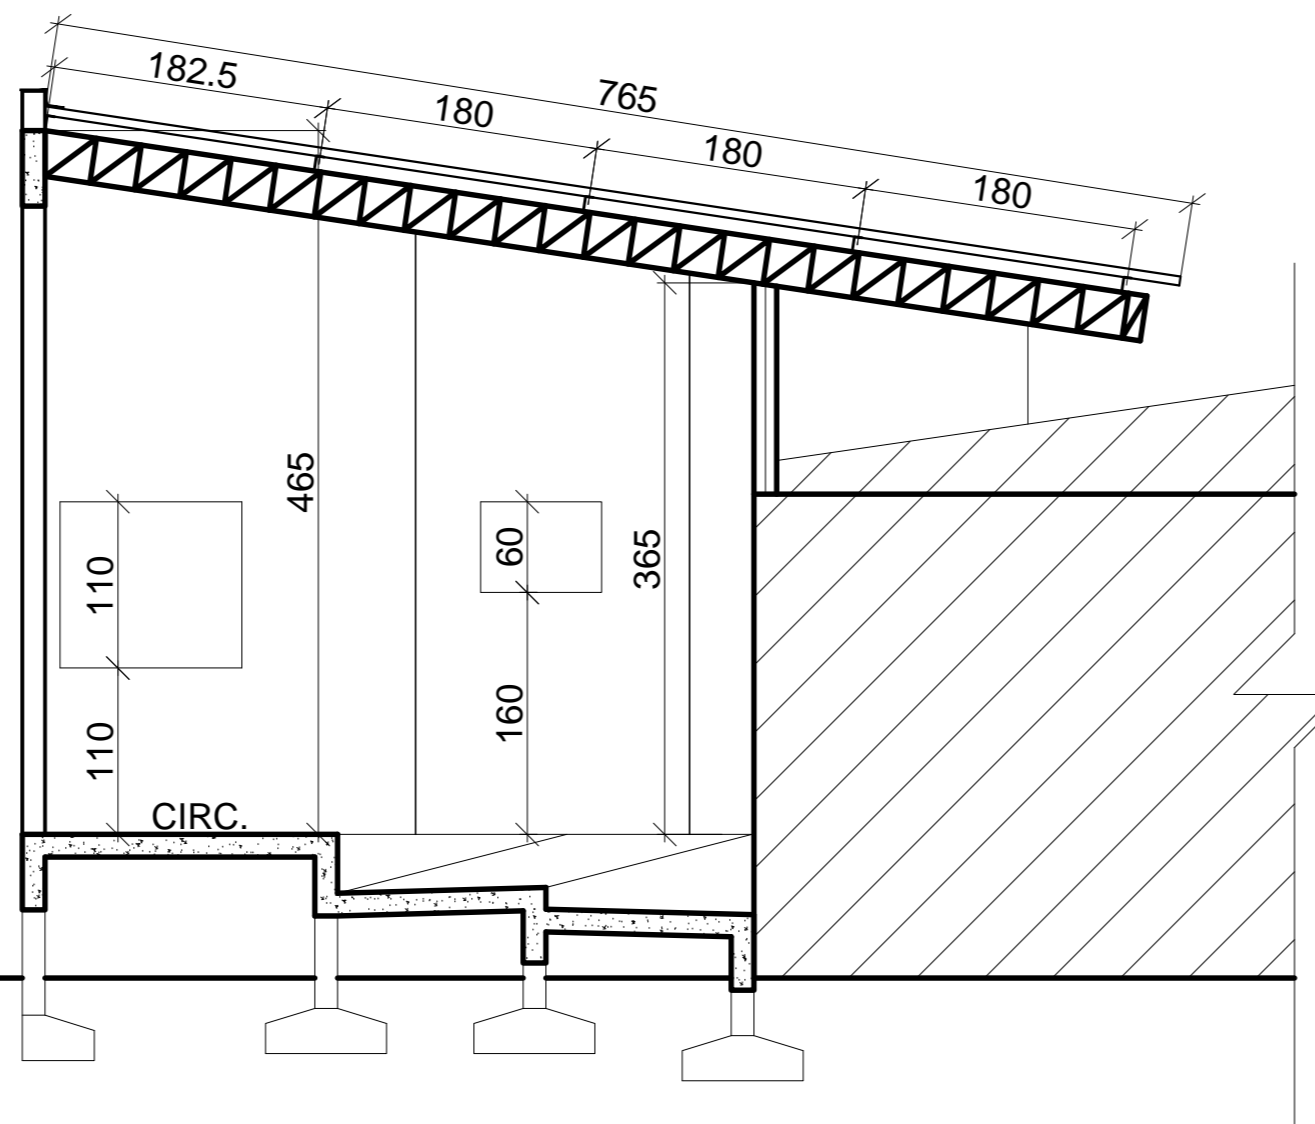

CORTE CD

ESC.....1/50

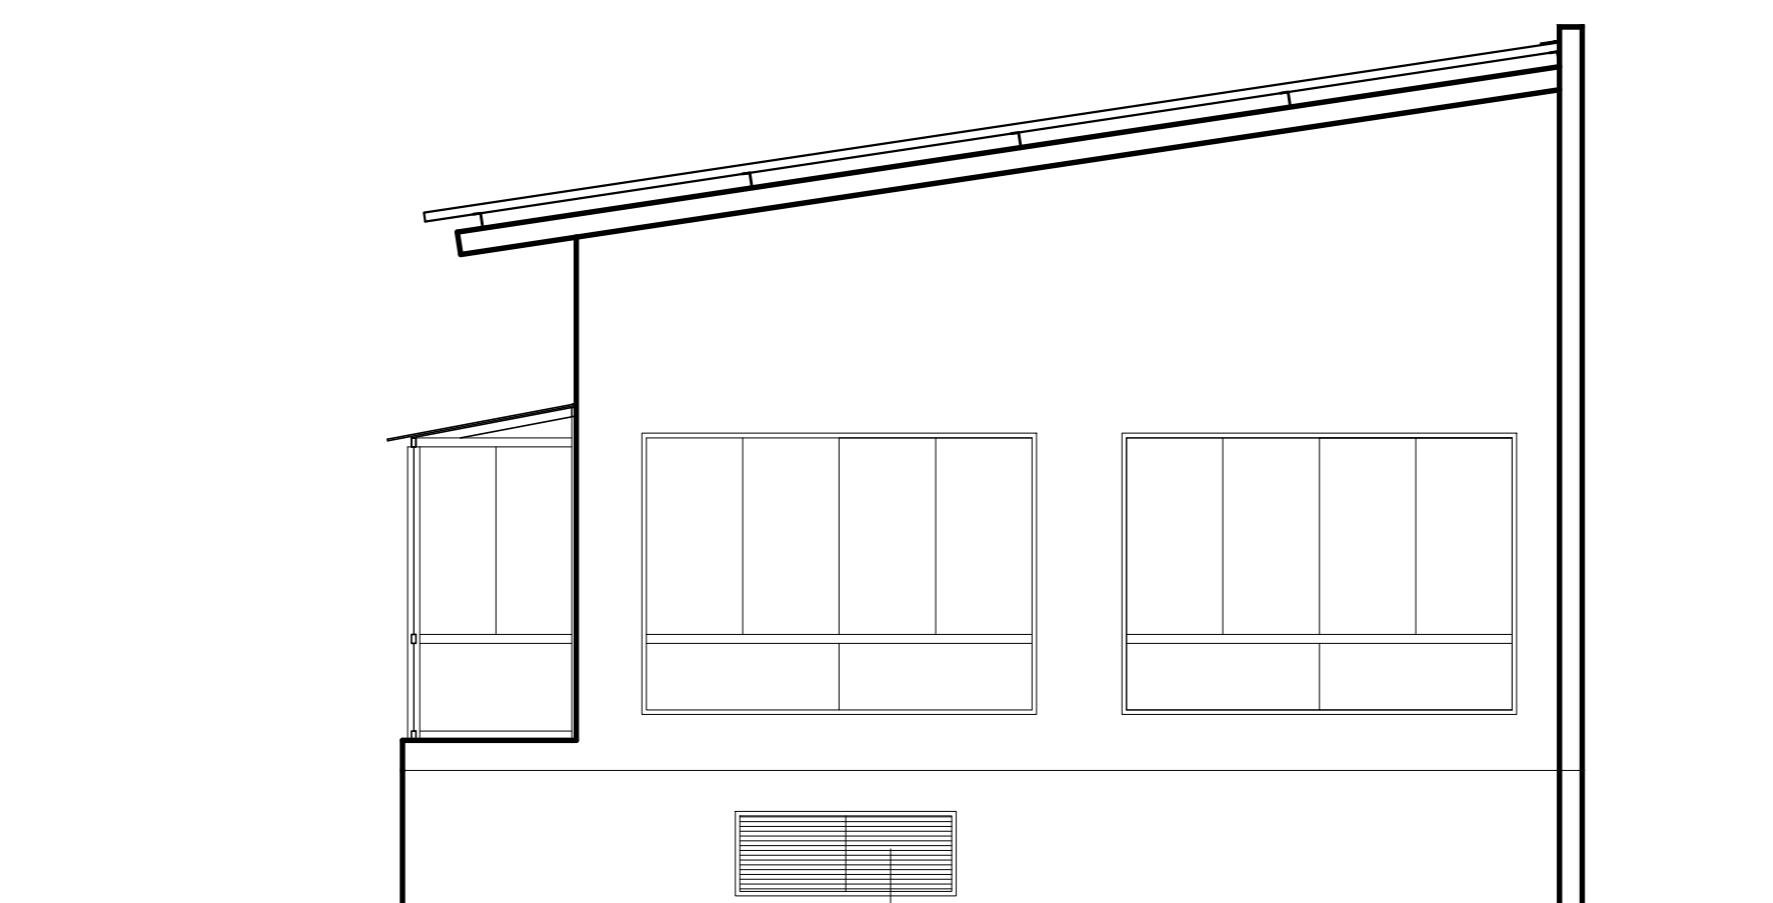

FACHADA LATERAL

ESC.....1/50

Carimbos:



**PREFEITURA
DE TIMBÓ**

**SECRETARIA MUNICIPAL
DE PLANEJAMENTO**

Obra:	UPE BEIJA-FLOR Ampliação de Alvenaria		
Endereço:	Rua Belém esq. Rua Manaus Bairro Centro - Timbó - SC		
Projeto:	CORTES/FACHADAS		
Resp. Técnico Projeto:			
Data:	Escala:	Área:	Prancha:
Fev./2015	1/50	228,89m ²	ARQ.02