



VISTA "A"

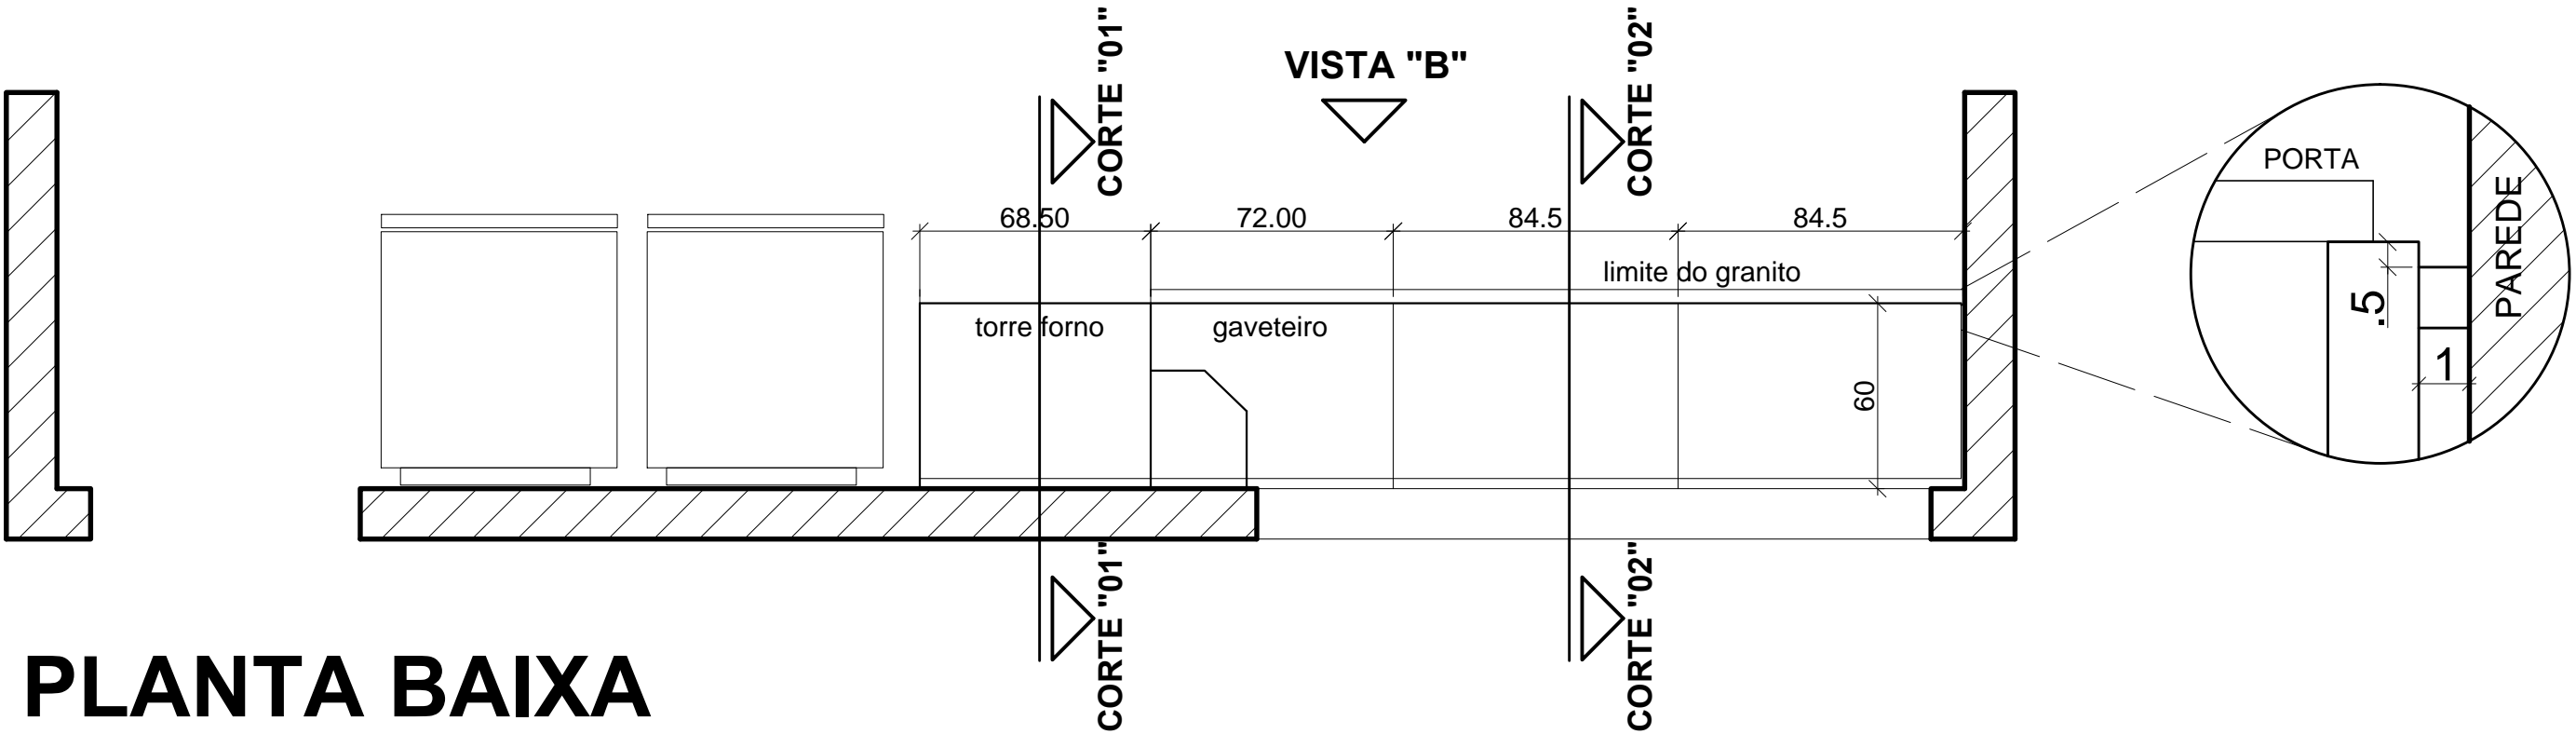

PLANTA BAIXA
ESC.....1/20

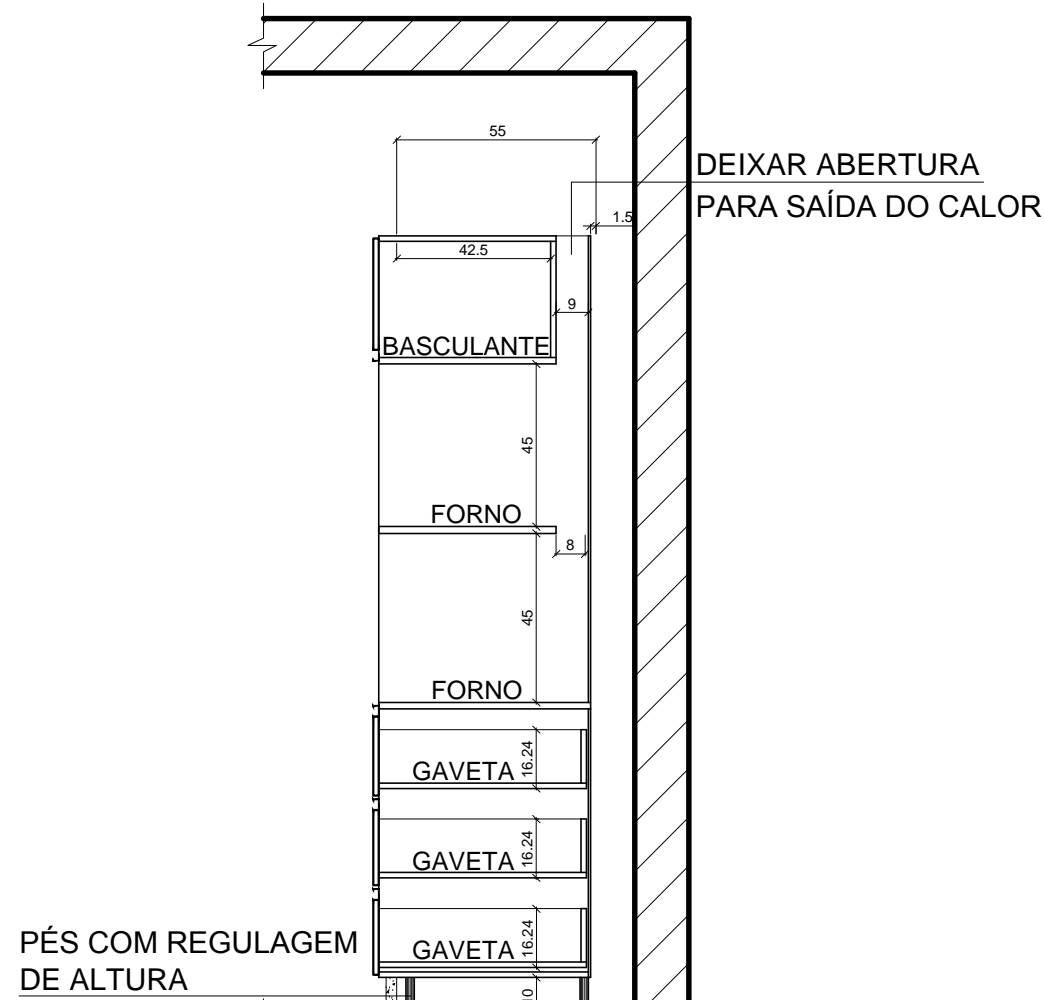


CORTE "01"
ESC.....1/20




CORTE "02"
ESC.....1/20

DEVERÁ HAVER RECORTE INTERNO NO MÓVEL PARA PASSAGEM DO REGISTRO

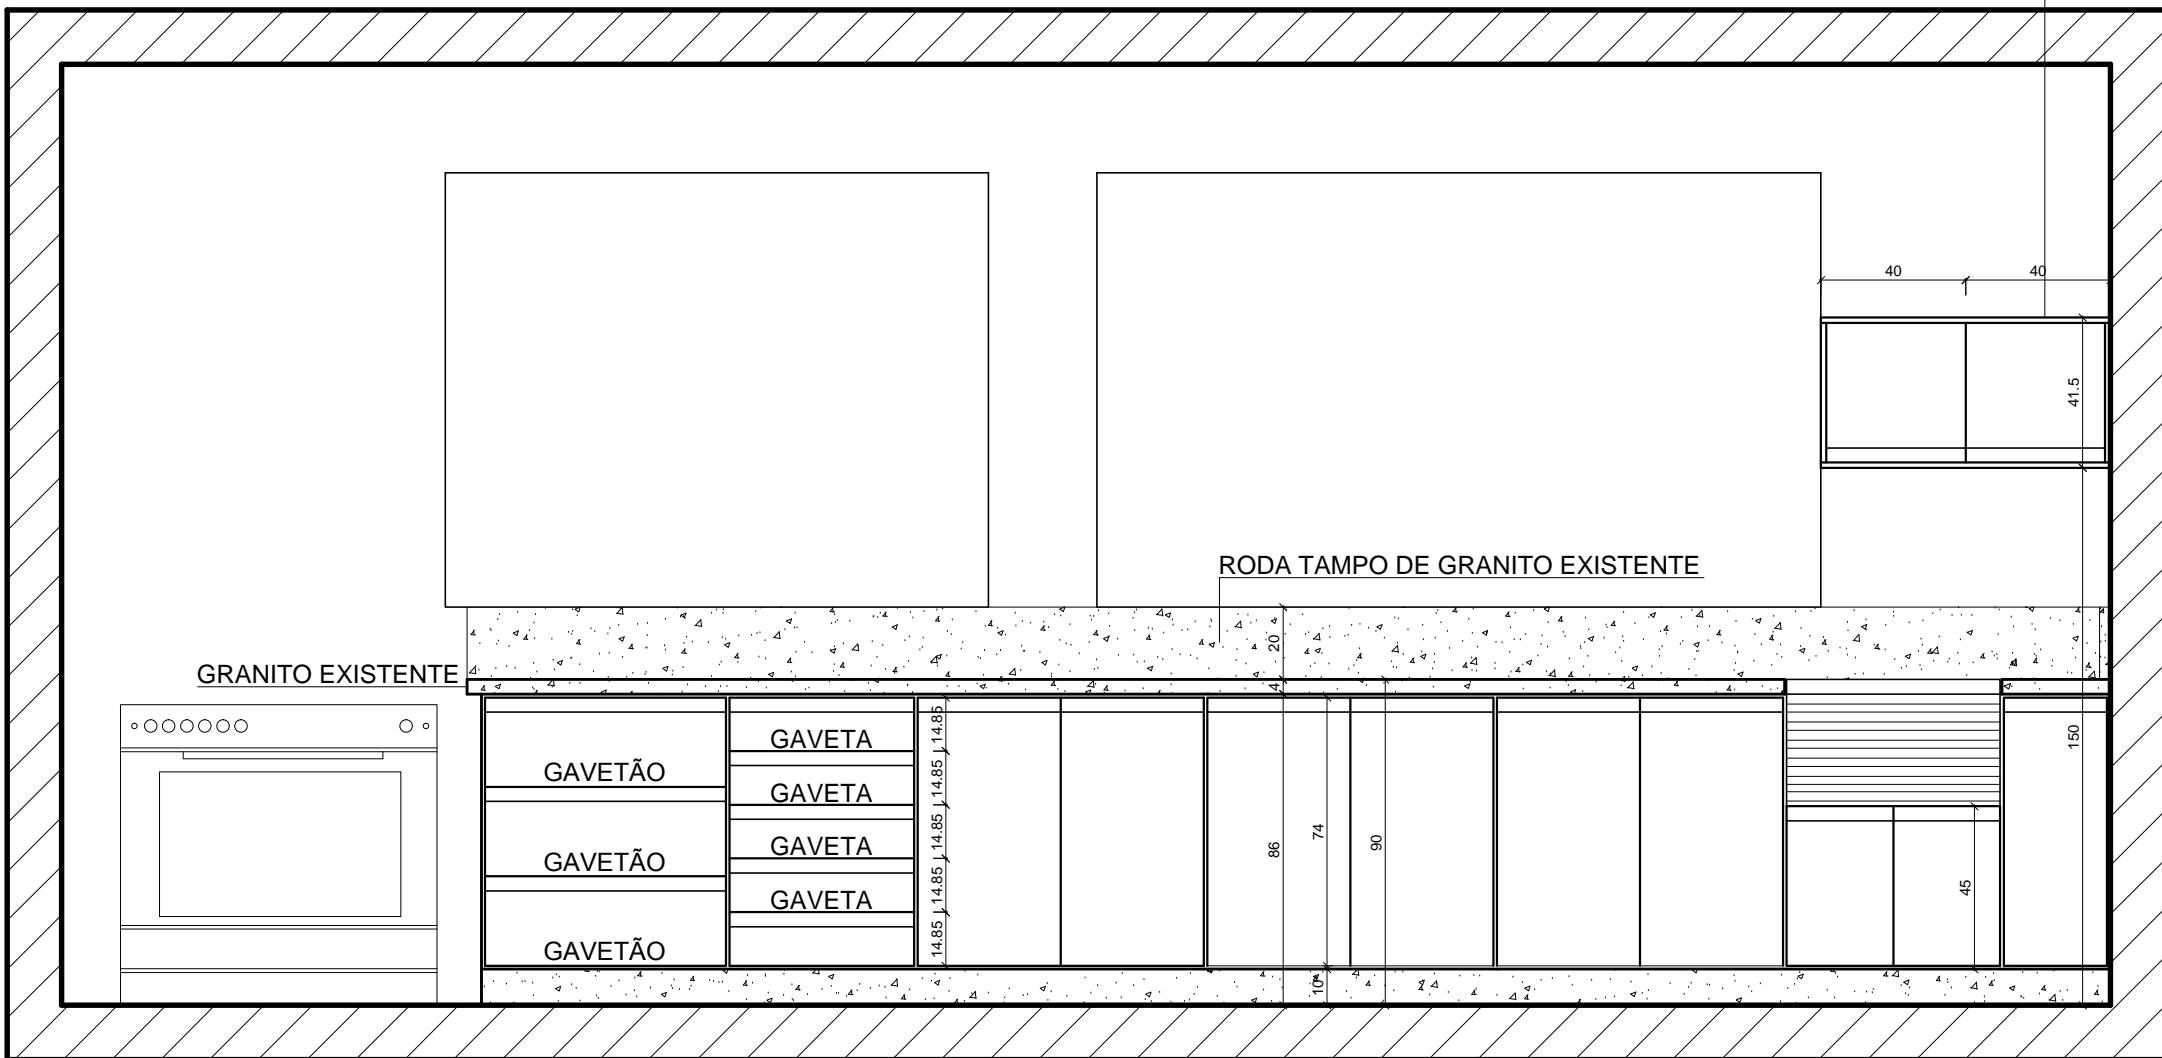


VISTA "A"
ESC.....1/20

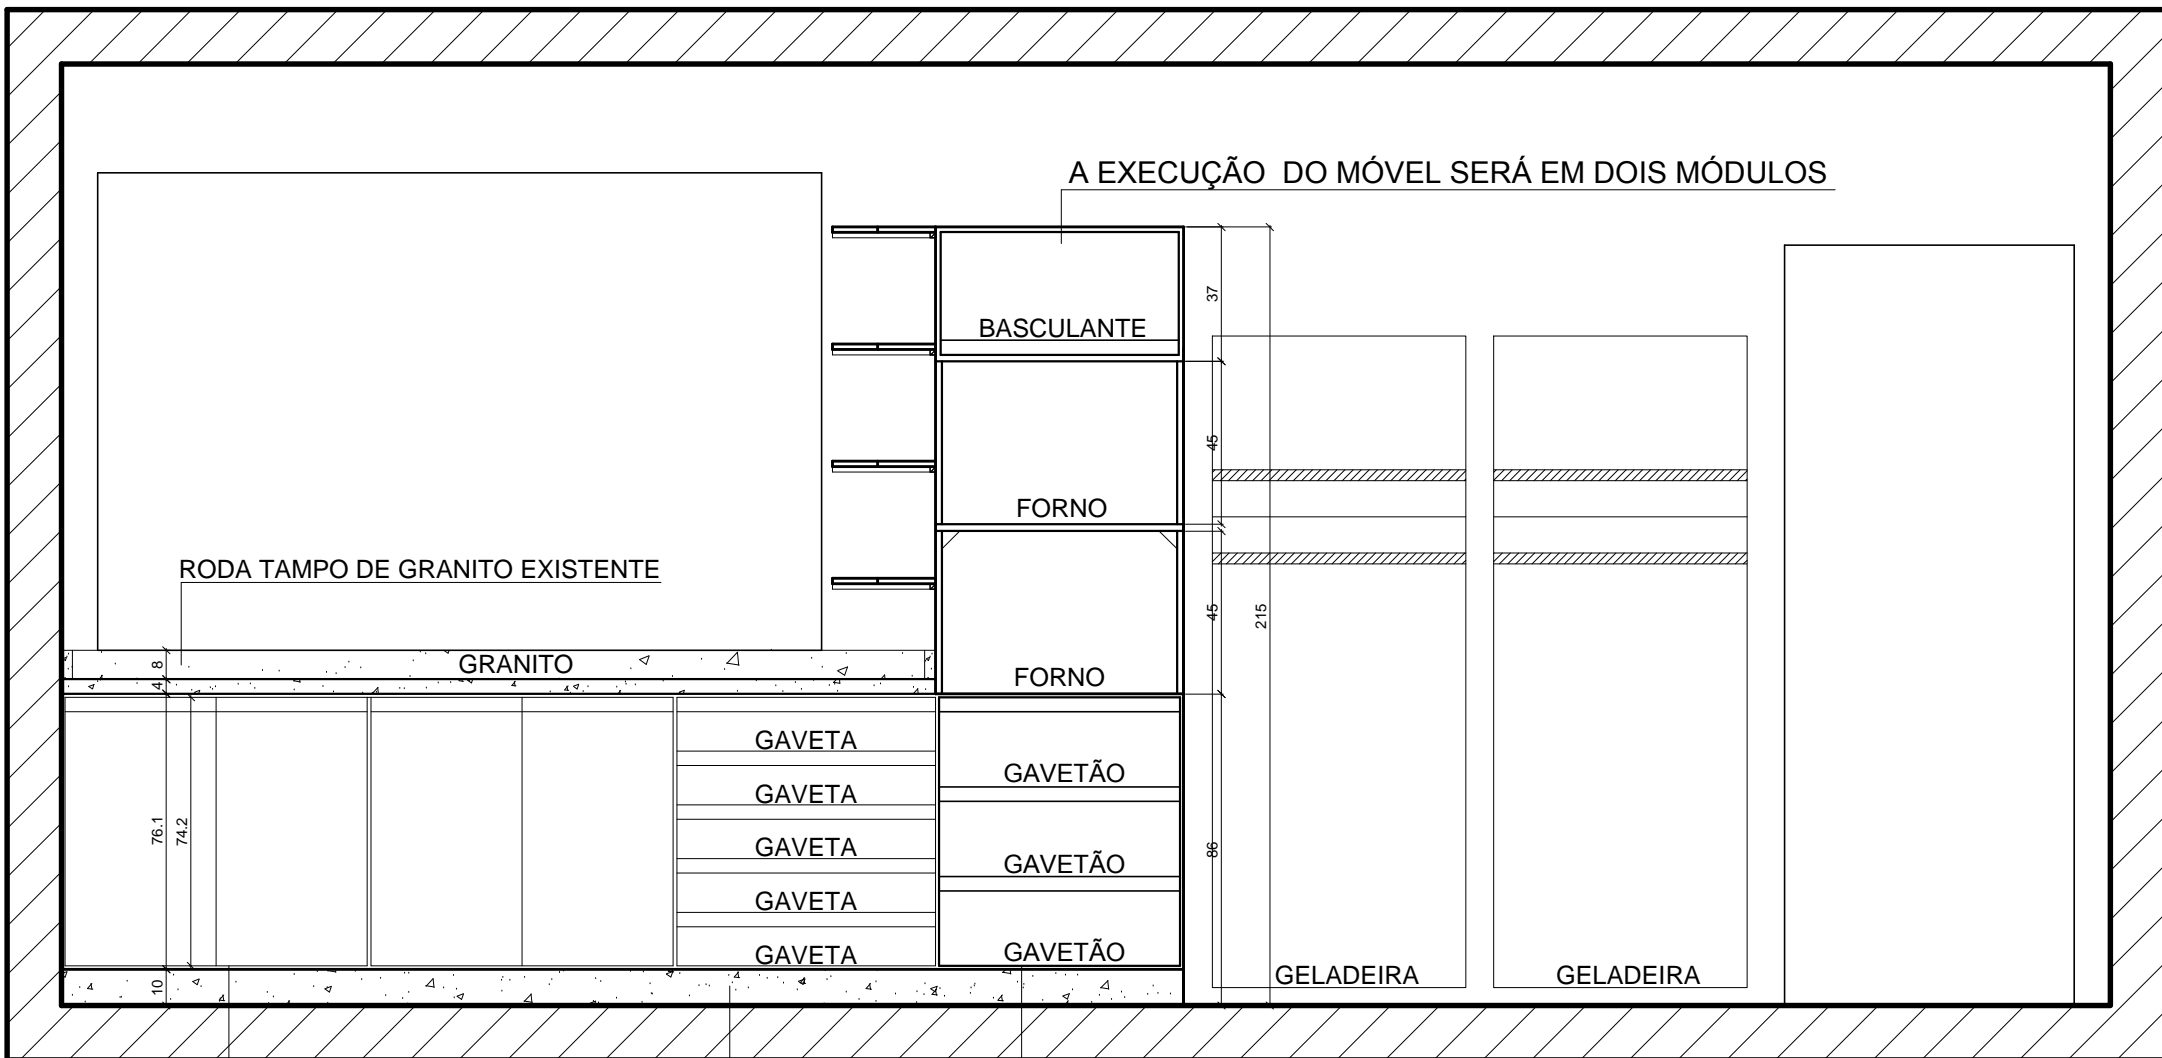

VISTA "B"
ESC.....1/20

- OBS.
- 1 - O FUNDO DEVERÁ FICAR AFASTADO DA PAREDE EM 3cm
 - 2 - A LATERAL DEVERÁ FICAR AFASTADA DA PAREDE 1cm (VER DETALHE)
 - 3 - O MÓVEL SERÁ FEITO EM MDF 18mm, CHAPA BRANCA EM AMBOS OS LADOS
 - 4 - AS PORTAS SERÃO EM MDF MELAMÍNICO BRANCO 12mm
 - 5 - O GRANITO REMOVIDO DEVERÁ SER REUTILIZADO, PORTANTO É ESSENCIAL O CUIDADO NA REMOÇÃO.
 - 6 - INTERNAMENTE O MÓVEL SEGUIRÁ O PADRÃO DA CHAPA DE MDF BRANCO.
 - 7 - AS PRATELEIRAS SERÃO TODAS COM CHAPAS DE MDF BRANCO 15mm.
 - 8 - TODAS AS GAVETAS SERÃO COM TRILHO TELESCÓPICO.
 - 9 - TODOS OS GAVETÕES SERÃO COM TRILHO TELESCÓPICO.
 - 10 - AS PORTAS TERÃO DOBRADIÇAS DO TIPO CANECO.
 - 11 - NOS GAVETÕES DEVERÁ SER FEITO REFORÇO EM MADEIRA NO FUNDO.
 - 12 - DEVERÁ SER INSTALADO NOS GAVETEIROS BANDEJA DE TALHERES.
 - 13 - OS PUXADORES SERÃO EM PERFIL ALUMÍNIO.
 - 14 - OS BALCÕES TERÃO PRATELEIRA INTERMEDIÁRIA EM MDF BRANCO 15mm.
 - 15 - AS PORTAS TERÃO ACABAMENTO RETO.
 - 16 - AS CUBAS SERÃO UTILIZADAS AS EXISTENTES.
 - 17 - O TANQUE SERÁ UTILIZADO O EXISTENTE.
 - 18 - AS MEDIDAS DEVERÃO SER CONFIRMADAS IN LOCO.

Carimbos:

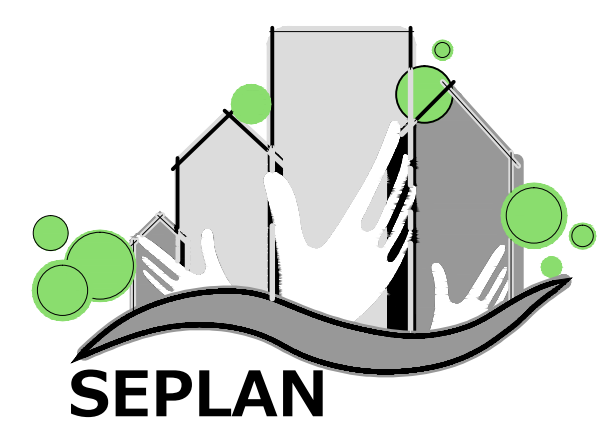

PREFEITURA
DE TIMBÓ

SECRETARIA MUNICIPAL
DE PLANEJAMENTO

Obra: Cozinha NEI Mundo Mágico			
Endereço: Rua Caramuru Bairro Araponguinhas - Timbó - SC			
Projeto: Móveis da Cozinha			
Resp. Técnico Projeto:			
Data: Julho./2015	Escala: indicada	Área: xx m ²	Prancha: ARQ.02