




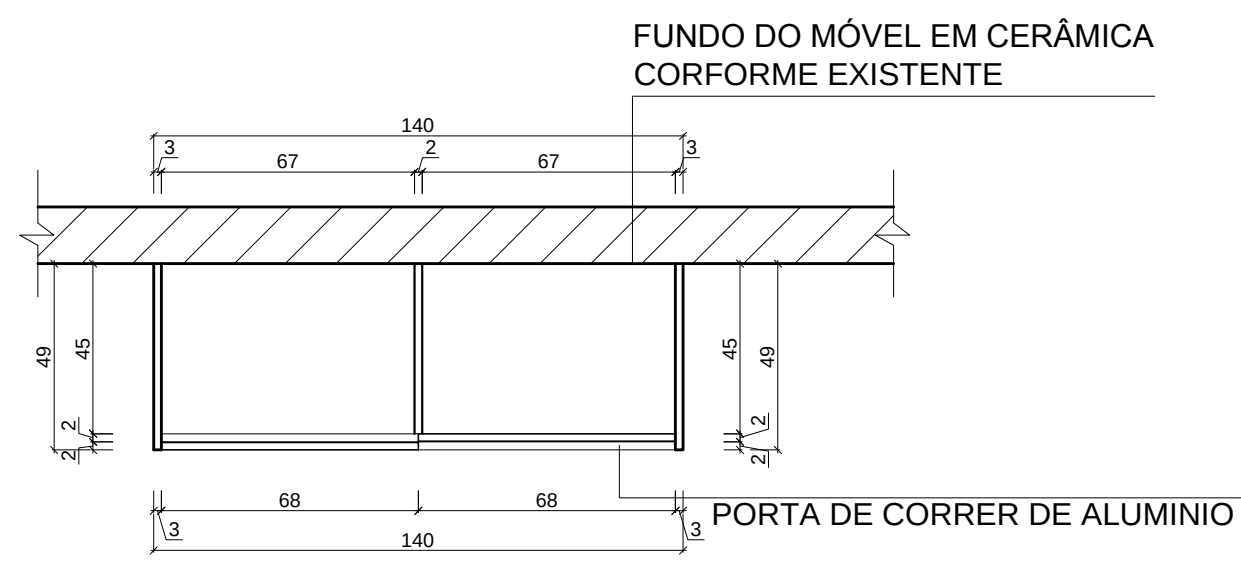

MÓVEL 02
ESCALA 1:20

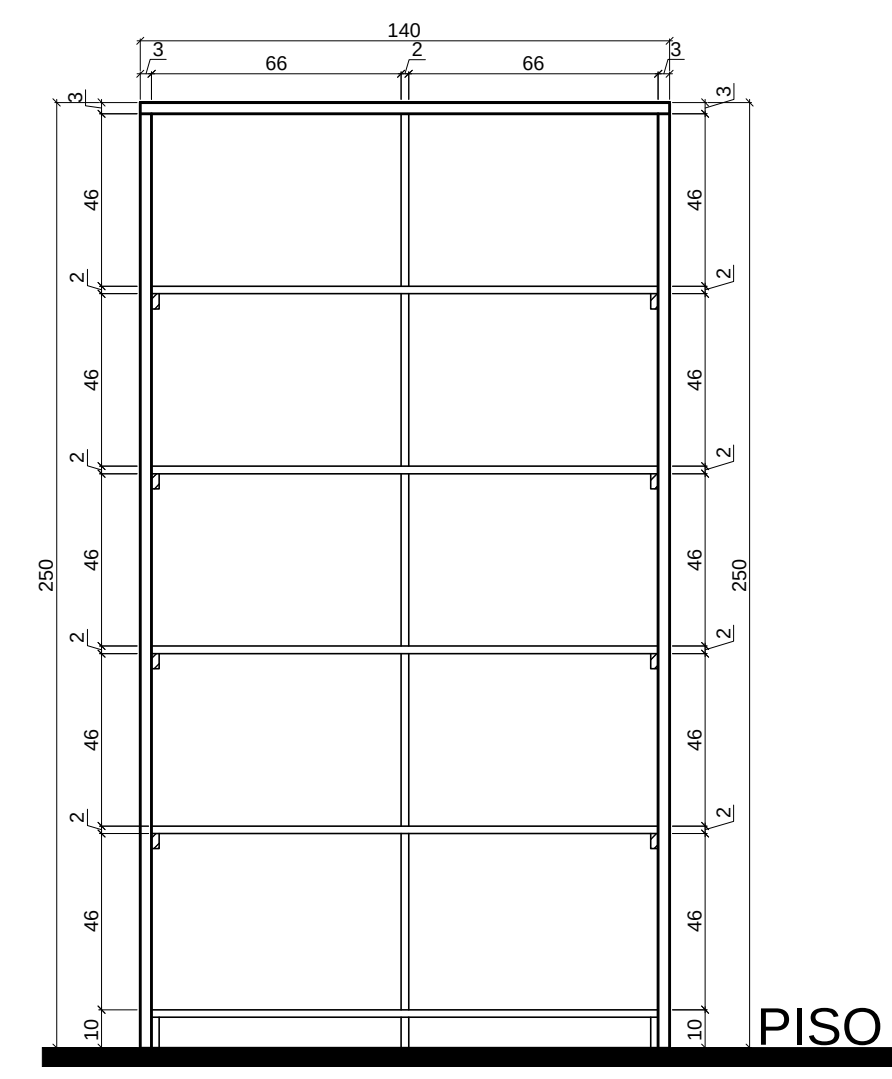


CORTE A
ESCALA 1:20

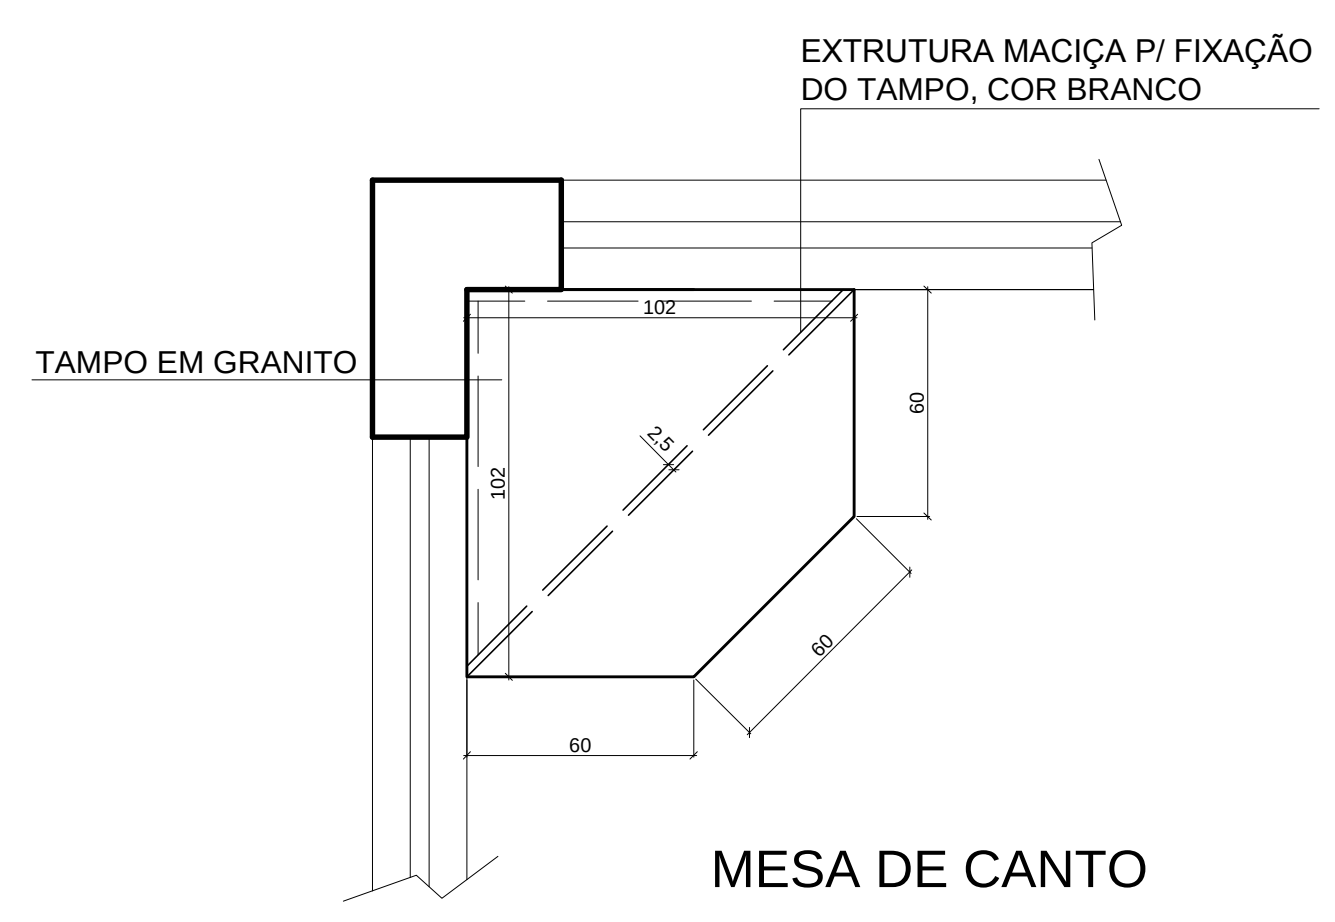


MESA DE CANTO
ESCALA 1:20



VISTA FRONTAL 2
ESCALA 1:20

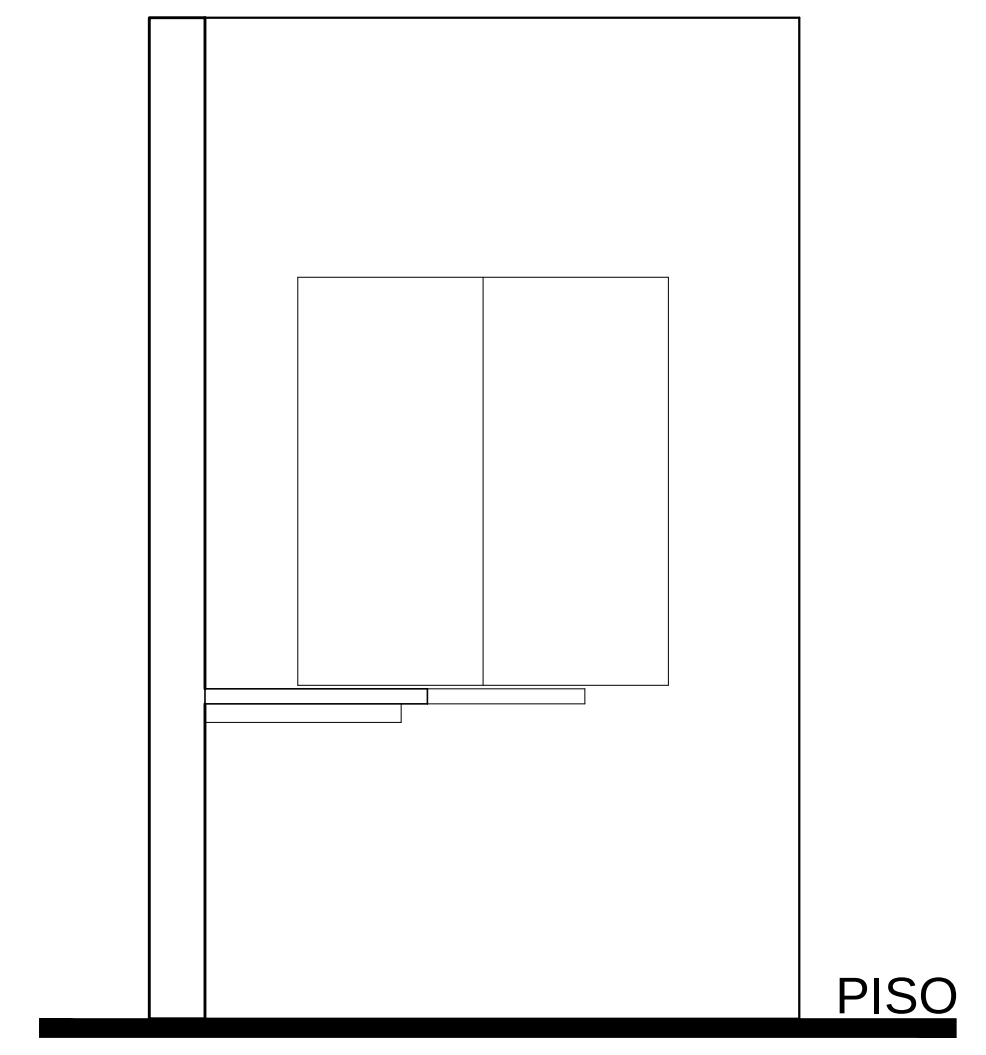


VISTA FRONTAL
ESCALA 1:20

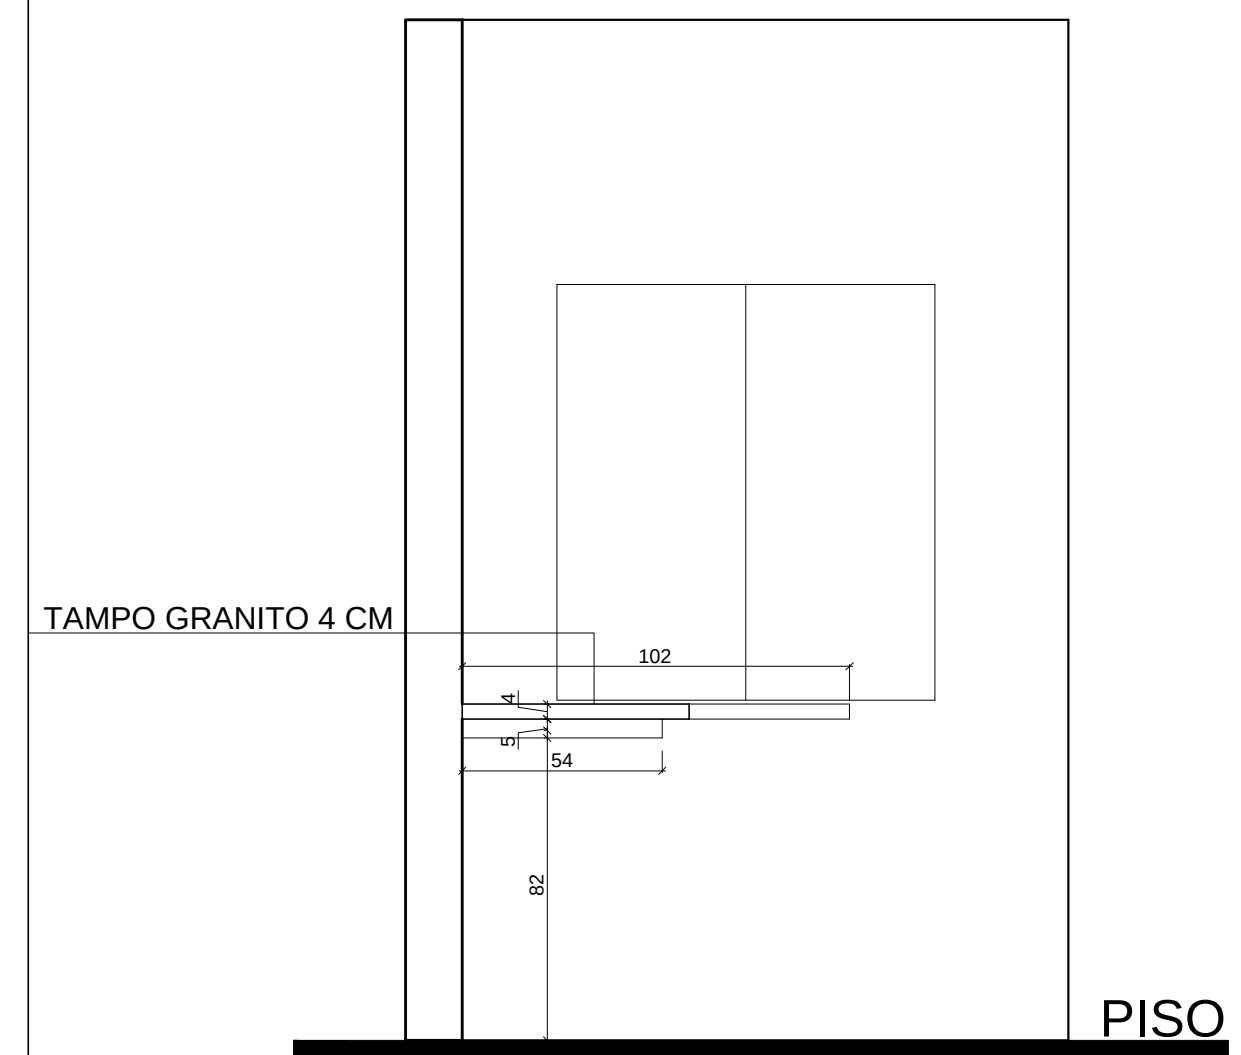

CORTE A
ESCALA 1:20

- OBS:
- 1 - O MÓVEL SUPERIOR SERÁ FEITO EM MDF MELAMÍNICO, (COR A DEFINIR).
 - 2 - POSSUIRÁ GAVETAS CONFORME MEDIDAS DESCRITAS NO PROJETO, COM PERFIL DE ALUMÍNIO.
 - 3 - INTERNAMENTE NA PARTE SUPERIOR O MÓVEL SEGUIRÁ O PADRÃO DA CHAPA DE MDF, COM MEDIDA COTADA E FUNDO DE 6 MM.
 - 4 - MÓVEIS INFERIORES SERÃO EM PLACAS DE GRANITO, CONFORME MEDIDA COTADA.
 - 5 - TAMPO DO MOVEL 01 SERÁ EM GRANITO.
 - 6 - PORTAS INFERIORES SERÁ COM PUXADORES.
 - 7 - VERIFICAR MEDIDA IN LOCO.
 - 8 - A CUBA SERÁ DE INOX.
 - 9 - NAS ÁREAS MOLHADAS DEVERÁ HAVER REBAIXO DO GRANITO
 - 10 - COR DO GRANITO SERÁ DEFINIDO PELA SECRETARIA.

Carimbos:

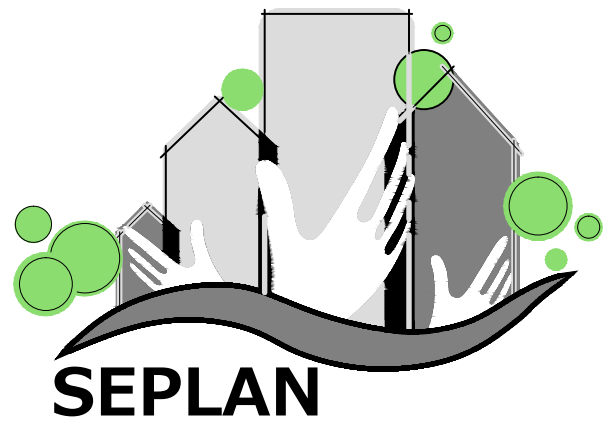

**PREFEITURA
DE TIMBÓ**

SECRETARIA MUNICIPAL
DE PLANEJAMENTO

Obra:	Móveis UPE Violeta		
Endereço:	Rodovia SC 110 - Padre Martinho Stein Timbó - SC		
Projeto:	Armário, Mesa		
Resp. Técnico Projeto:			
Data:	Escala:	Área:	Prancha:
Abril./2015	indicada		A.03