


CONVENÇÕES

- PAVIMENTO PROJETADO
- BORDO DA RAMPA DE CONCRETO
- DRENAGEM A SER EXECUTADA

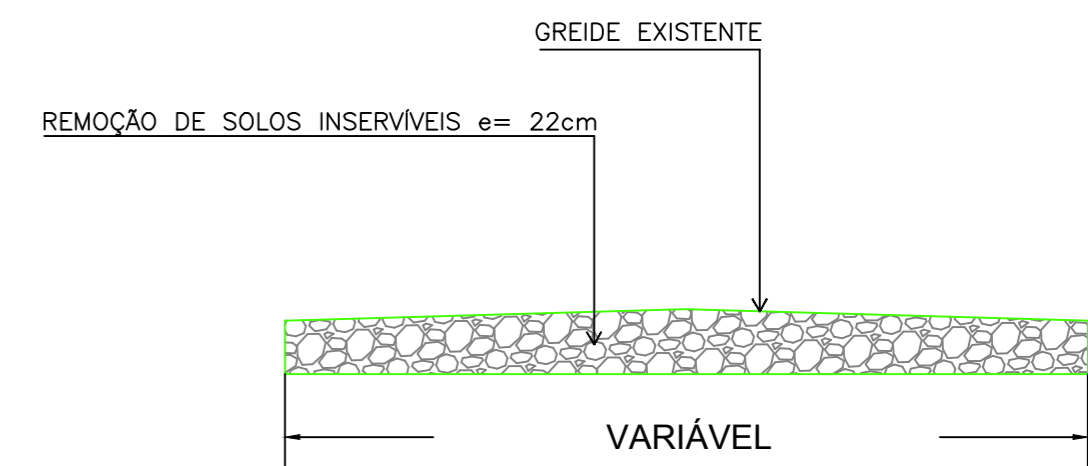

PREFEITURA DE TIMBÓ

SECRETARIA MUNICIPAL DE PLANEJAMENTO

Obra: Projeto Pavimentação Asfáltica			
Endereço: MORRO AZUL - Timbó - SC			
Projeto: Planta de Pavimentação			
Resp. Técnico Projeto:			
Data: Feb. 2017	Escala: 1 / 250	Área: 1.722,14 m²	Prancha: Pav. 01