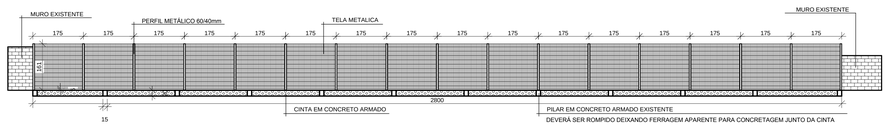

ELEVAÇÃO

ESCALA.....1/75

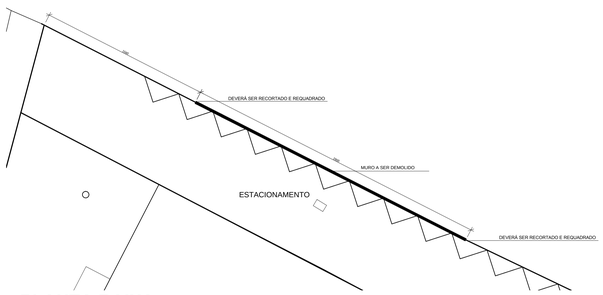

PLANTA BAIXA

ESCALA.....1/200

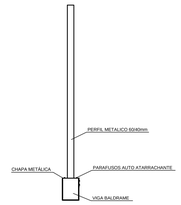

DETALHE 01

ESCALA.....1/20

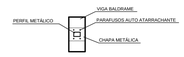

DETALHE 02

ESCALA.....1/20

Carimbos:

PREFEITURA DE TIMBÓ

SEPLAN

SECRETARIA MUNICIPAL DE PLANEJAMENTO

Obra: ESCOLA ERWIN PRADE			
Endereço: Rua Frederico Schumann Pomeranos - Timbó - SC			
Projeto: REFORMA DE MURO			
Resp. Técnico Projeto:			
Data: Mar./2015	Escala: 1/200	Área: 28,00ML	Prancha: **A.01**