




FACHADA LATERAL  
ESC. 1/75

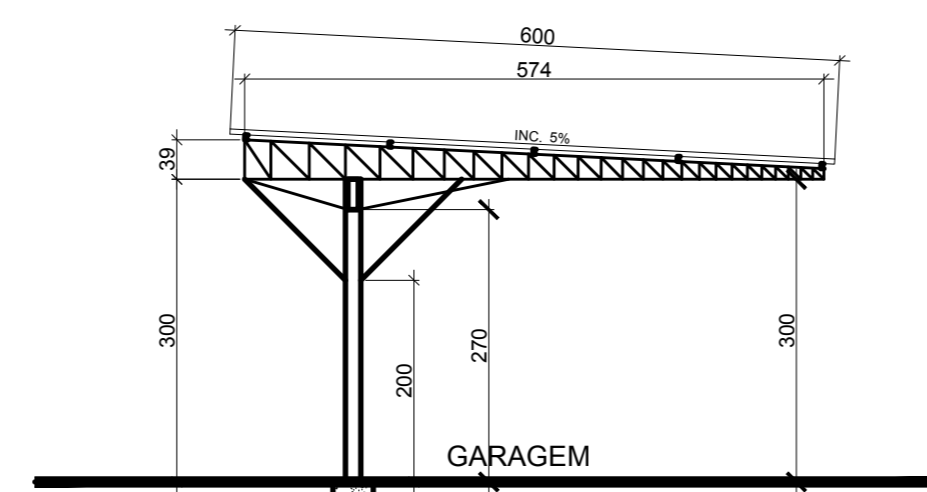


CORTE AB  
ESC. 1/75

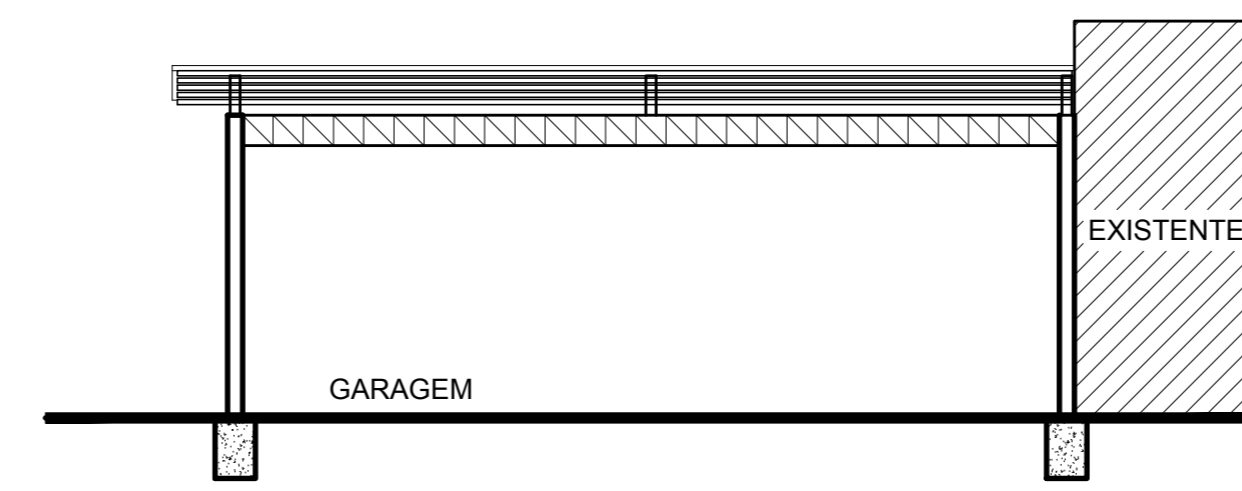


CORTE CD  
ESC. 1/75

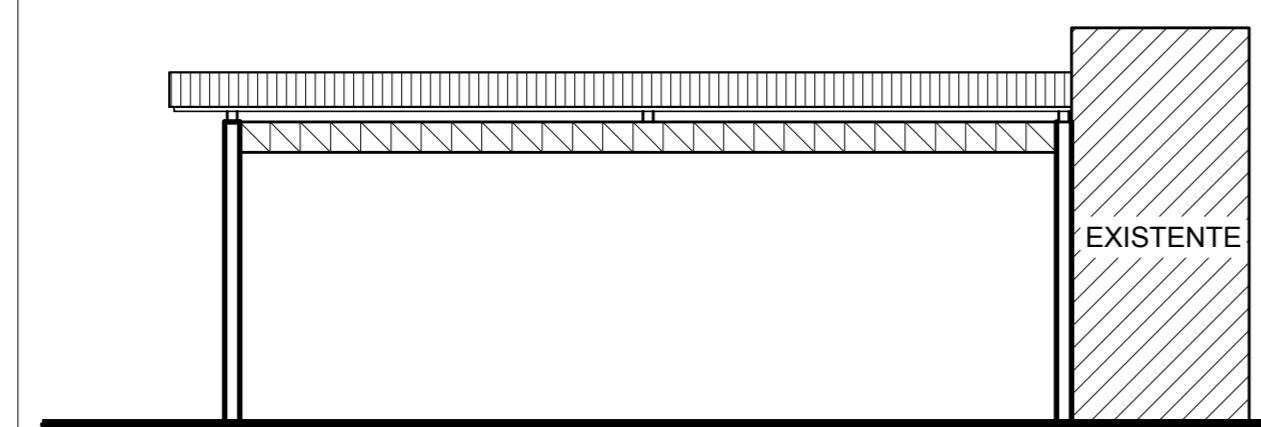

FACHADA FRONTAL  
ESC. 1/75

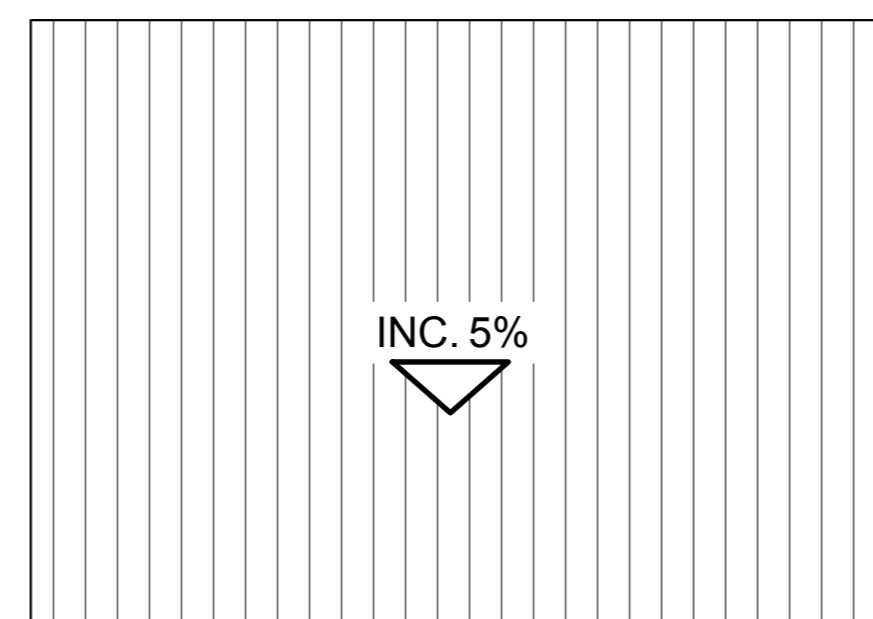

PLANTA DE COBERTURA  
ESC. 1/75

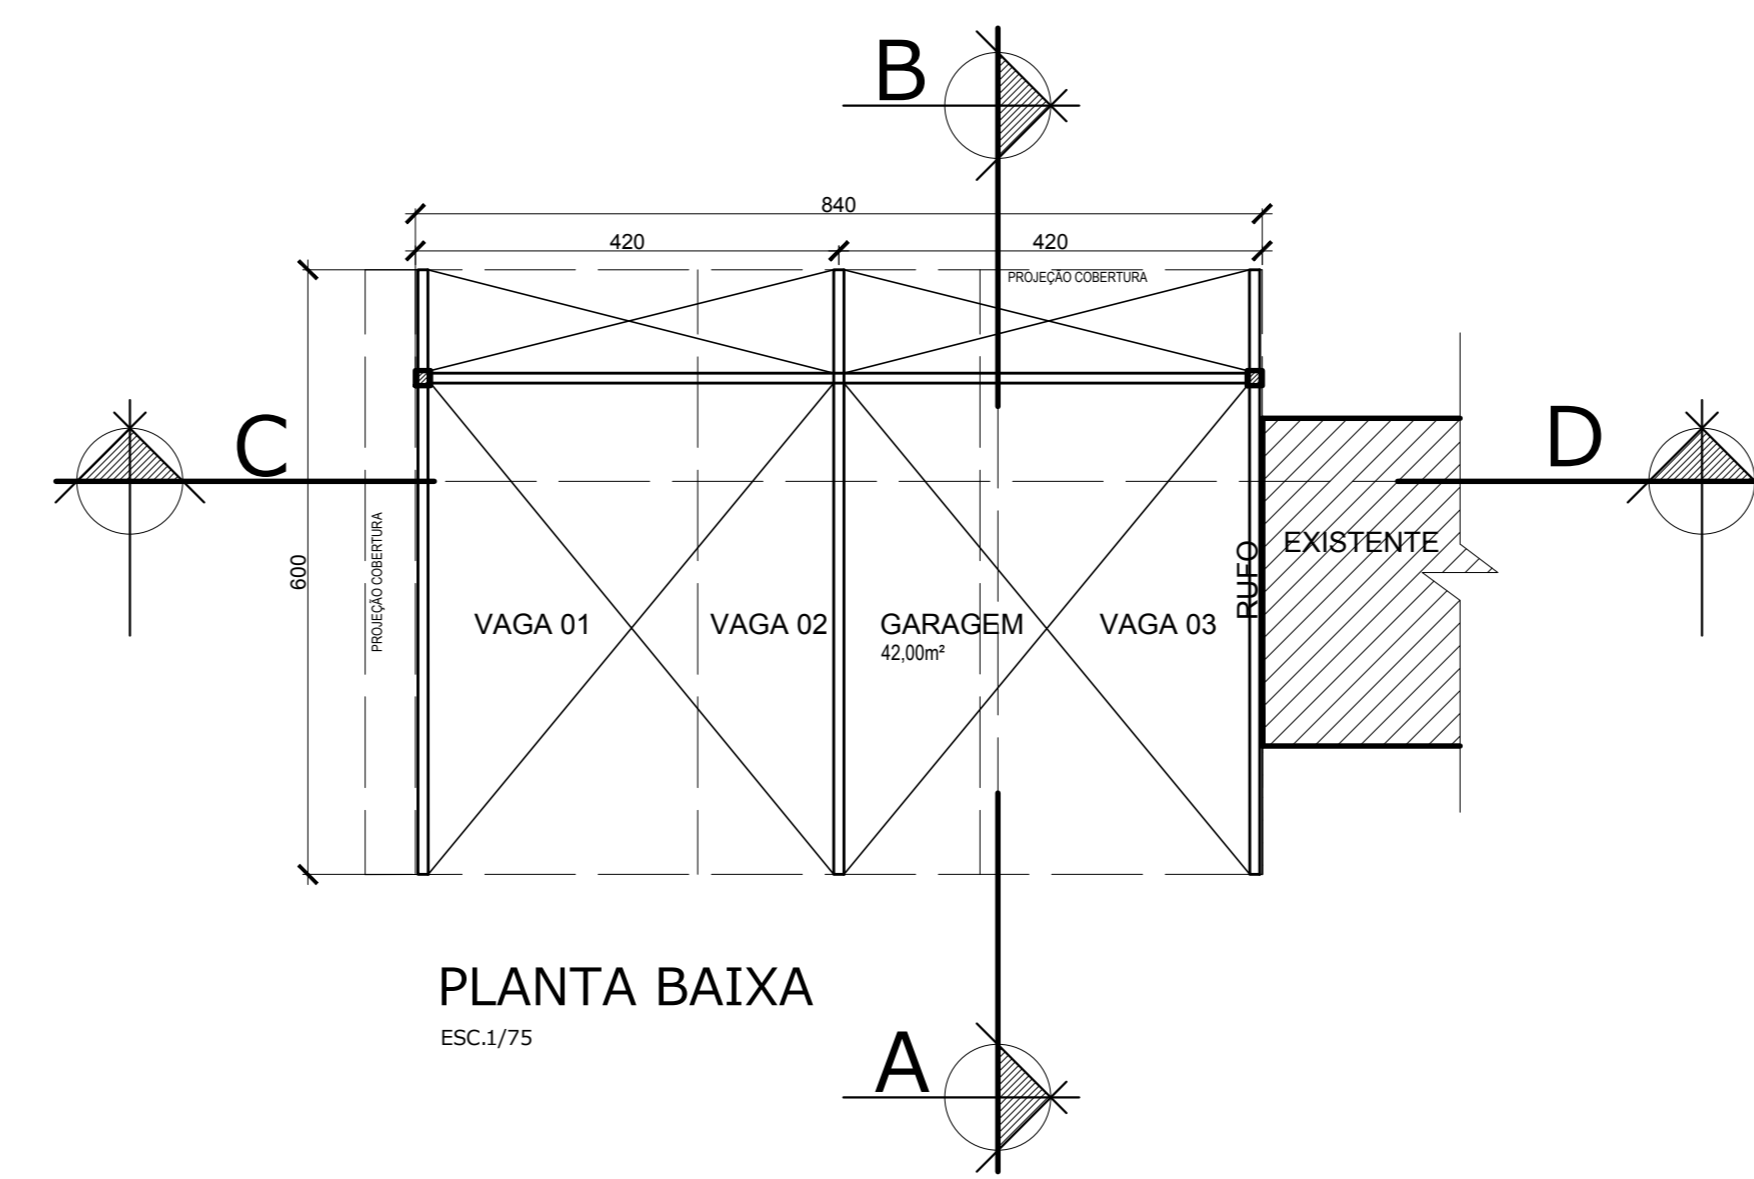

PLANTA BAIXA  
ESC. 1/75

Carimbos:



**PREFEITURA DE TIMBÓ**  
SECRETARIA MUNICIPAL DE PLANEJAMENTO

Obra:	<b>GARAGEM</b> ALPENDRE EM ESTRUTURA METÁLICA		
Endereço:	Rua Aracaju, 60 - Centro Timbó - SC		
Projeto:	ARQUITETÔNICO SITUAÇÃO		
Resp. Técnico Projeto:			
Data:	Escala:	Área:	Prancha:
Mar./2017	INDICADA	191,75m <sup>2</sup>	<b>ARQ.02</b>