


RUA FREI BRUNO

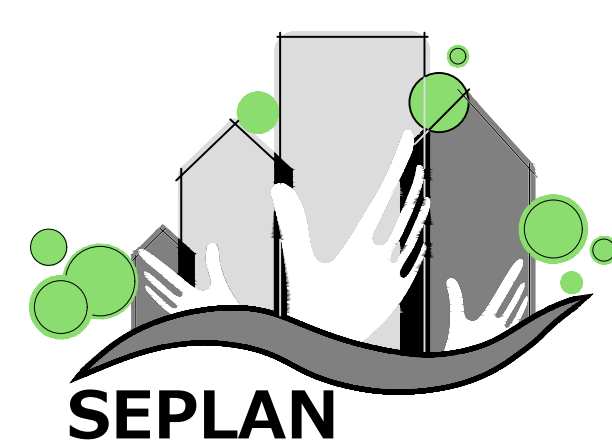

**PREFEITURA
DE TIMBÓ**

SECRETARIA MUNICIPAL
DE PLANEJAMENTO

Obra: Praça da Saúde			
Endereço: Rua Frei Bruno Estados - Timbó - SC			
Projeto: PROJETO PISO PODOTÁTIL			
Resp. Técnico Projeto:			
Data: Mar. 2016	Escala: 1 / 100	Área:	Prancha: Imp.02