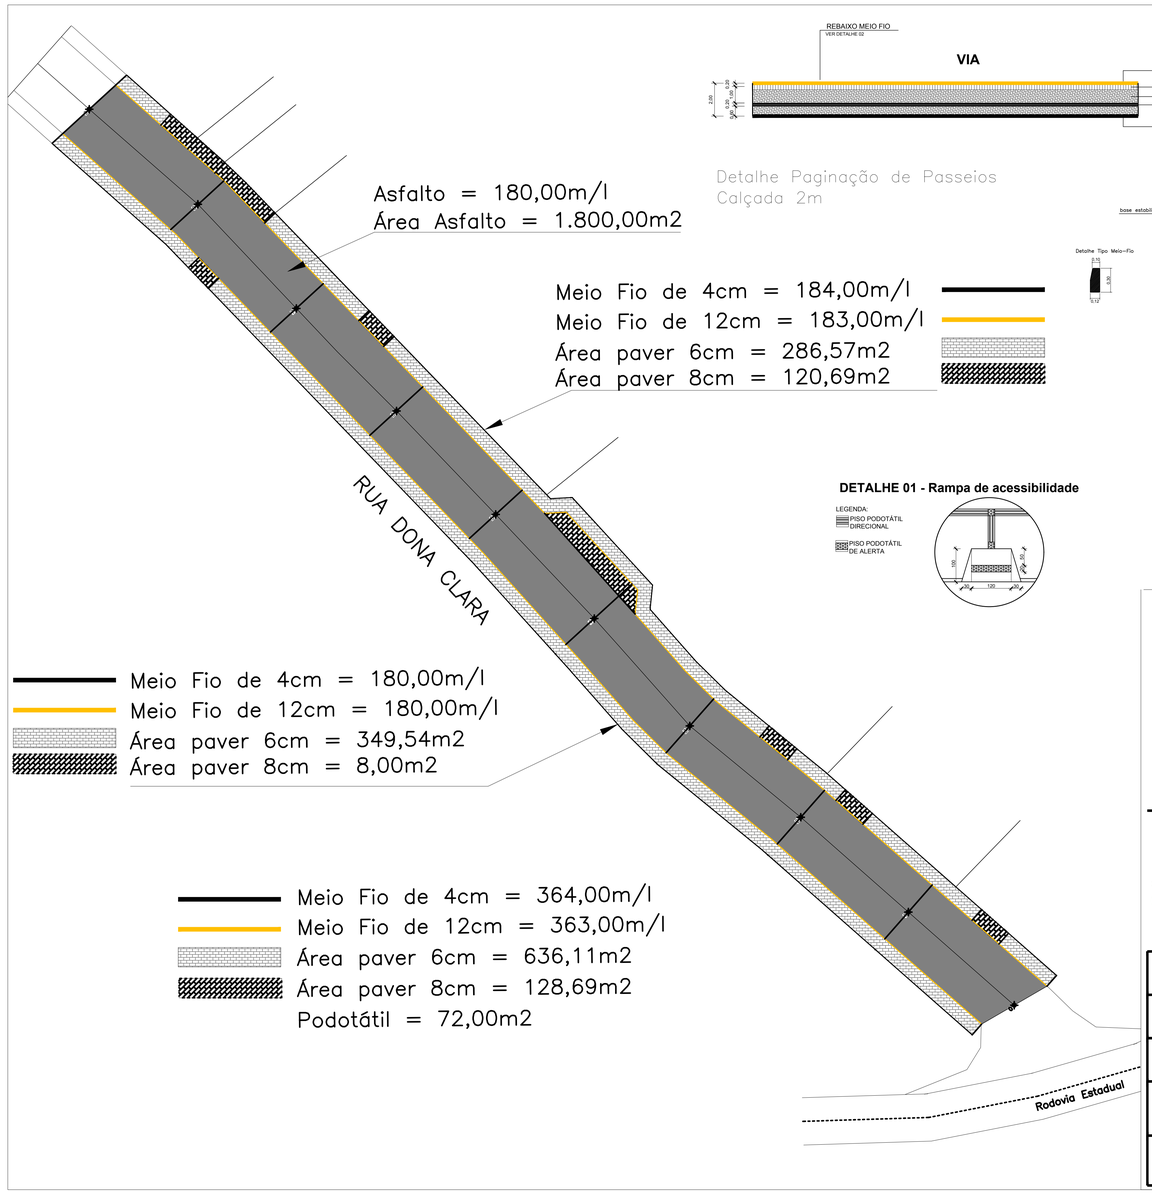


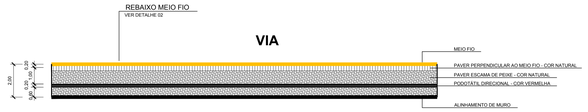


Detalhe Paginação de Passeios
Calçada 2m

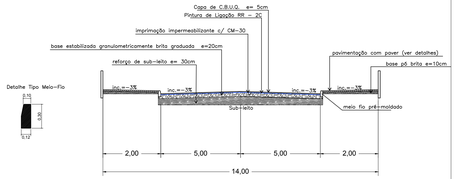


**DETALHE 01 - Rampa de acessibilidade**




**DETALHE 02 - Acesso de veículos**

A ENTRADA PARA VEÍCULOS DEVERÁ ESTAR OBRIGATORIAMENTE APÓS O RAIO DE CURVA

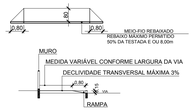


**PREFEITURA DE TIMBÓ**

**SECRETARIA MUNICIPAL DE PLANEJAMENTO**

SEPLAN

| | | | |
|---|---|---|---|
| Obra: Projeto Pavimentação Asfáltica | | | |
| Endereço: R: Dona Clara | | | |
| Projeto: Planta de Pavimentação | | | |
| Resp. Técnico Projeto: | | | |
| Data: Jan./2017 | Escala: 1 / 300 | Área: 2.564,81m² | Prancha: **Pav. 01** |