Legenda
Perfil Natural
Projetado

Perfil Longitudinal

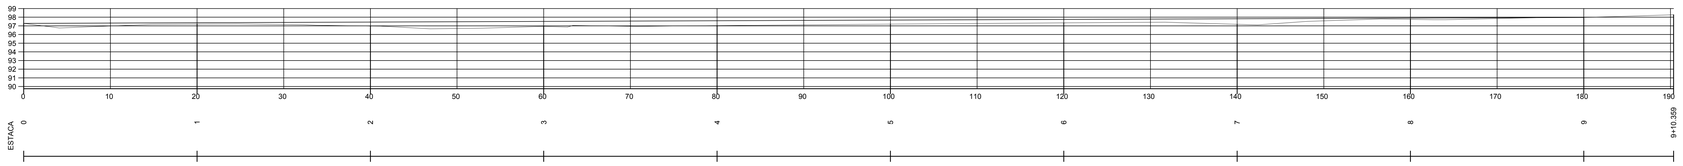

1 / 250

Estaca: 0
Cota do terreno: 97,30
Cota do Projeto: 97,30

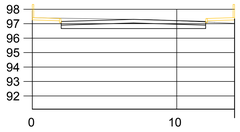

Volume de Corte: 65,50
Volume de Aterro: 33,10
Extensão da Seção:10,00m

Estaca: 01
Cota do terreno: 97,20
Cota do Projeto: 97,36

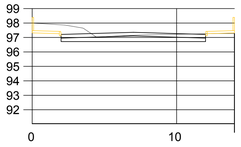

Volume de Corte: 138,60
Volume de Aterro: 63,20
Extensão da Seção:20,00m

Estaca: 02
Cota do terreno: 96,98
Cota do Projeto: 97,44

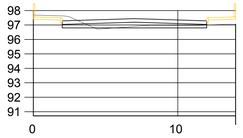

Volume de Corte: 51,40
Volume de Aterro: 76,60
Extensão da Seção:20,00m

Estaca: 03
Cota do terreno: 96,94
Cota do Projeto: 97,51

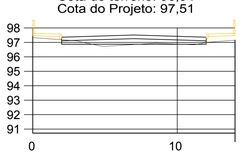

Volume de Corte: 11,60
Volume de Aterro: 90,00
Extensão da Seção:20,00m

Estaca: 04
Cota do terreno: 97,03
Cota do Projeto: 97,59

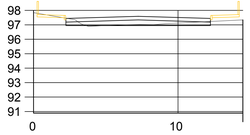

Volume de Corte: 31,80
Volume de Aterro: 73,80
Extensão da Seção:20,00m

Estaca: 05
Cota do terreno: 97,20
Cota do Projeto: 97,67

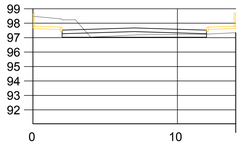

Volume de Corte: 90,40
Volume de Aterro: 75,60
Extensão da Seção:20,00m

Estaca: 06
Cota do terreno: 97,34
Cota do Projeto: 97,74

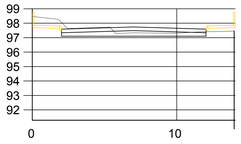

Volume de Corte: 100,80
Volume de Aterro: 71,80
Extensão da Seção:20,00m

Estaca: 07
Cota do terreno: 97,18
Cota do Projeto: 97,82

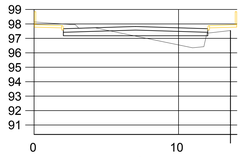

Volume de Corte: 56,20
Volume de Aterro: 120,00
Extensão da Seção:20,00m

Estaca: 08
Cota do terreno: 97,75
Cota do Projeto: 97,90

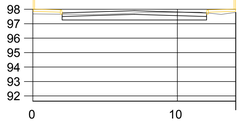

Volume de Corte: 93,60
Volume de Aterro: 55,60
Extensão da Seção:20,00m

Estaca: 09
Cota do terreno: 97,98
Cota do Projeto: 97,98

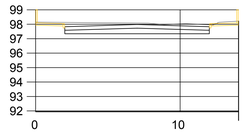

Volume de Corte: 81,40
Volume de Aterro: 31,60
Extensão da Seção:10,00m

PREFEITURA DE TIMBÓ

SEPLAN

SECRETARIA MUNICIPAL DE PLANEJAMENTO

Obra: Projeto Pavimentação Asfáltica			
Endereço: R: Dona Clara			
Projeto: Perfis Longitudinais/Transversais			
Resp. Técnico Projeto:			
Data: Jan./2017	Escala: Sem Escala.	Área: 2.564,81m²	Prancha: **Per. 01**