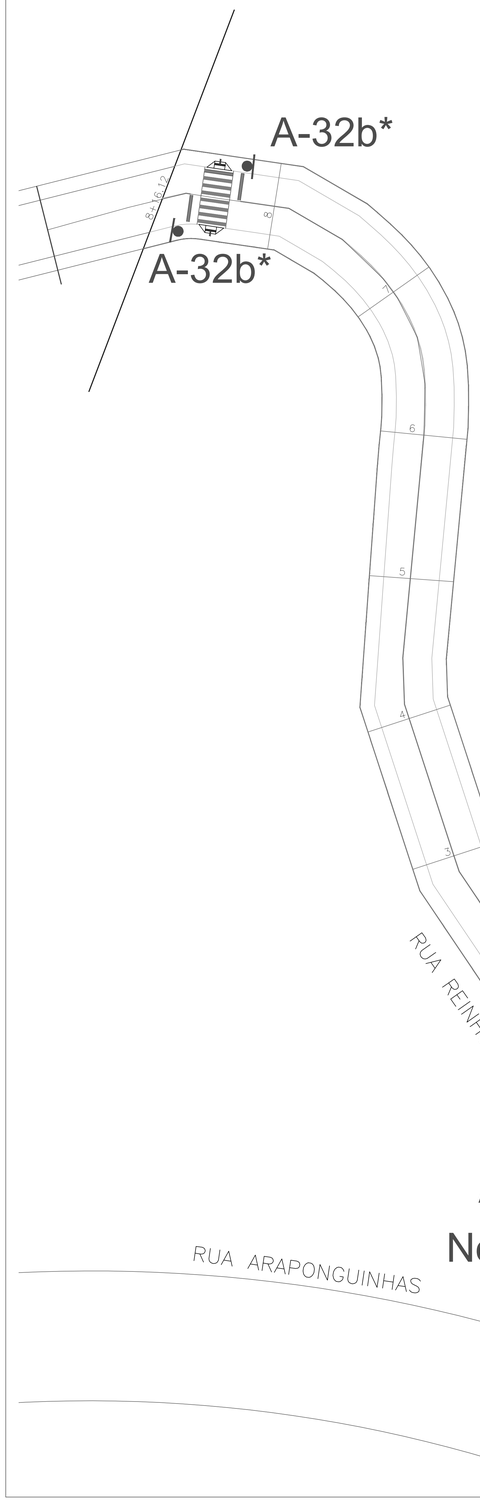

Suportes de sustentação das Placas

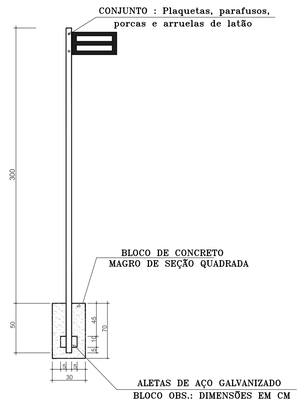

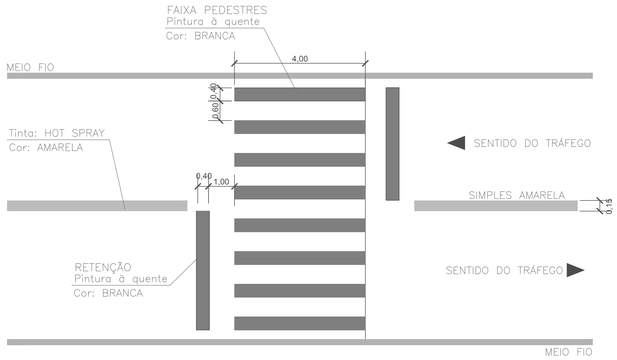

Detalhe Faixa Pedestre

Sinalização Vertical

Quantidade	Placa	Dimensões (cm)	Cores
1	Nom	20 x 50	Fundo: azul Nome da rua: branco refletivo, tamanho da fonte = 6cm * placas nominativas tem dupla face (nome da rua nos dois lados da placa)

- As placas devem ser de chapas de aço preta com espessura de 1,25 mm e serão fixadas em canos (16) de aço galvanizado de 1.1/2" com 3,0 metros de comprimento e espessura de 3,0 mm

- Os sinais devem ter dimensões de acordo com o Manual Brasileiro de Sinalização de Trânsito

MODELO DE SINAIS	QUANT.
A-32b* Passagem Sinalizada de Pedestres - Faixa Elevada	02
	TAM.
	60 x 80

Suportes de sustentação das Placas

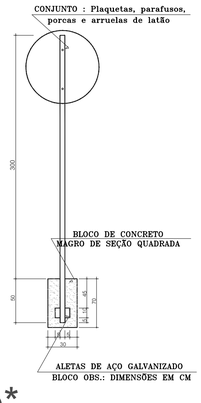

PREFEITURA DE TIMBÓ

SEPLAN

SECRETARIA MUNICIPAL DE PLANEJAMENTO

Obra: Projeto Pavimentação Asfáltica

Endereço: R: Reinhold Schley

Projeto: Projeto Sinalização

Resp. Técnico Projeto:

Data:	Escala:	Área:	Prancha:
Jan./2017	1 / 300	2.109,50m²	**Sin. 01**