


LEGENDA:  
 ⊕ BL = BOCA DE LOBO  
 ⊕ ARV = ÁRVORE

TODOS OS SERVIÇOS DE TERRAPLENAGEM, BASE E SUB-BASE SERÃO EXECUTADOS PELO MUNICÍPIO

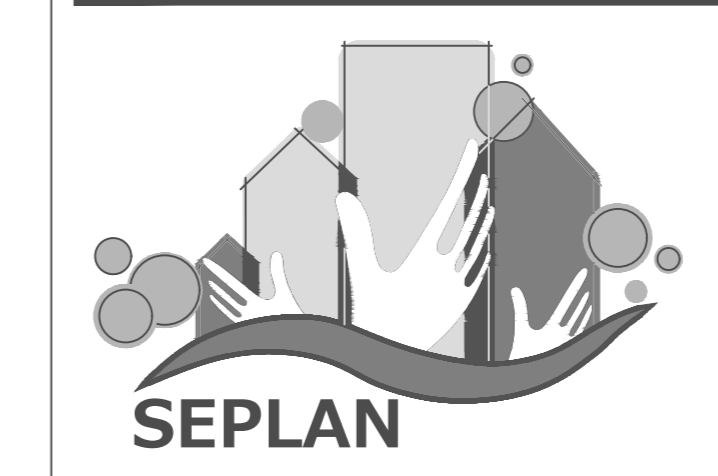

**PREFEITURA DE TIMBÓ**  
 SECRETARIA MUNICIPAL DE PLANEJAMENTO

Obra: Projeto Pavimentação Asfáltica			
Endereço: R: Reinhold Schley			
Projeto: Levantamento Planialtimétrico			
Resp. Técnico Projeto:			
Data: Jan./2017	Escala: 1 / 300	Área: 2.109,50m <sup>2</sup>	Prancha: <b>Pla. 01</b>