
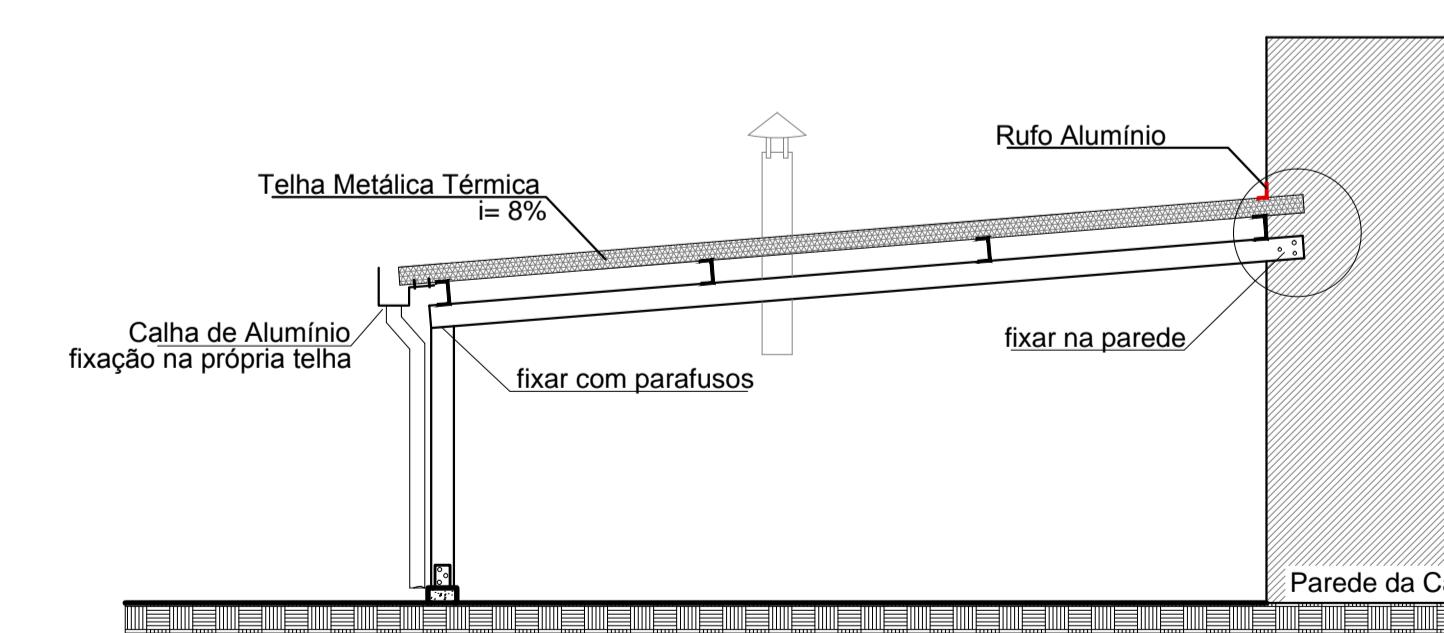


CORTE 01

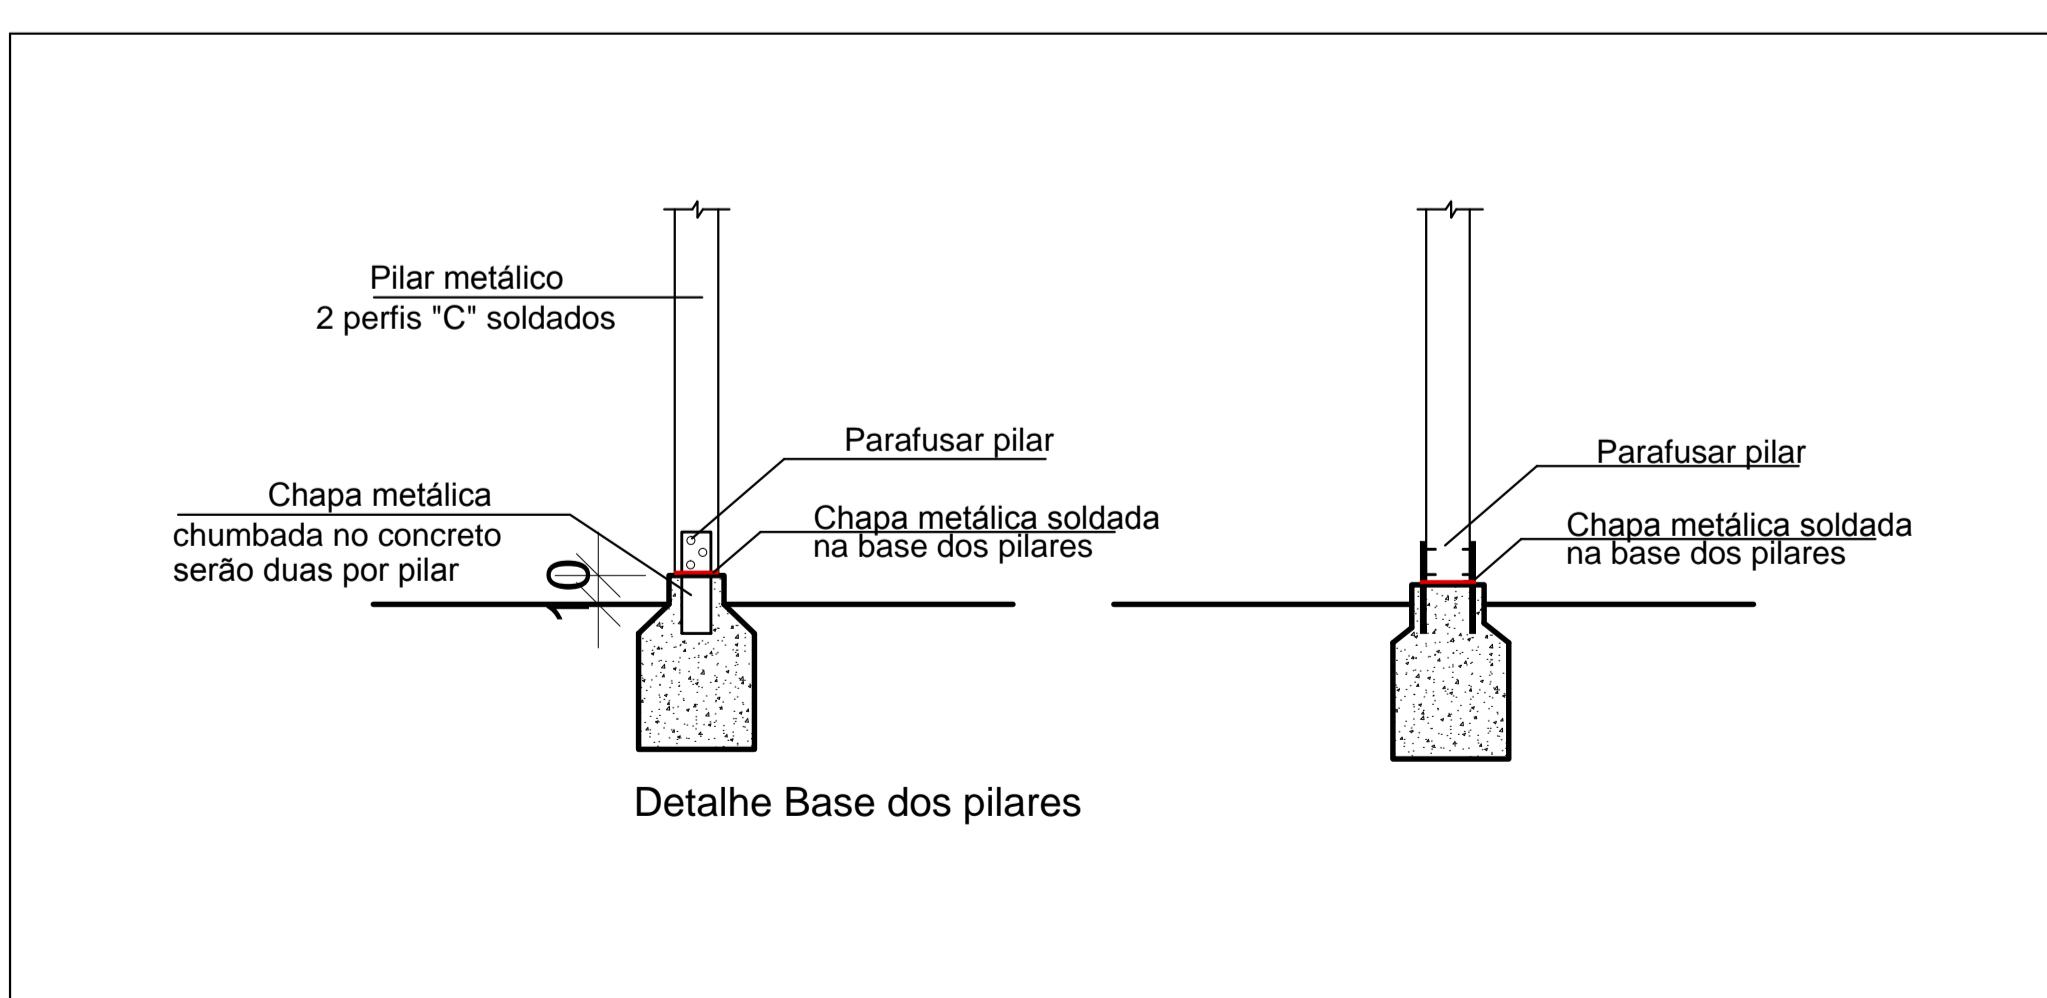

CORTE 02

**PREFEITURA
DE TIMBÓ**

**SECRETARIA MUNICIPAL
DE PLANEJAMENTO**

SEPLAN

Obra:	Reforma anexo CASA do POETA		
Endereço:	Rua Botuverá, 55 B: Quintino - Timbó - SC		
Projeto:	Planta Baixa		
Resp. Técnico Projeto:			
Data:	Escala:	Área:	Prancha:
Jul./2015	indicada	60,00m ²	Arq. 01